

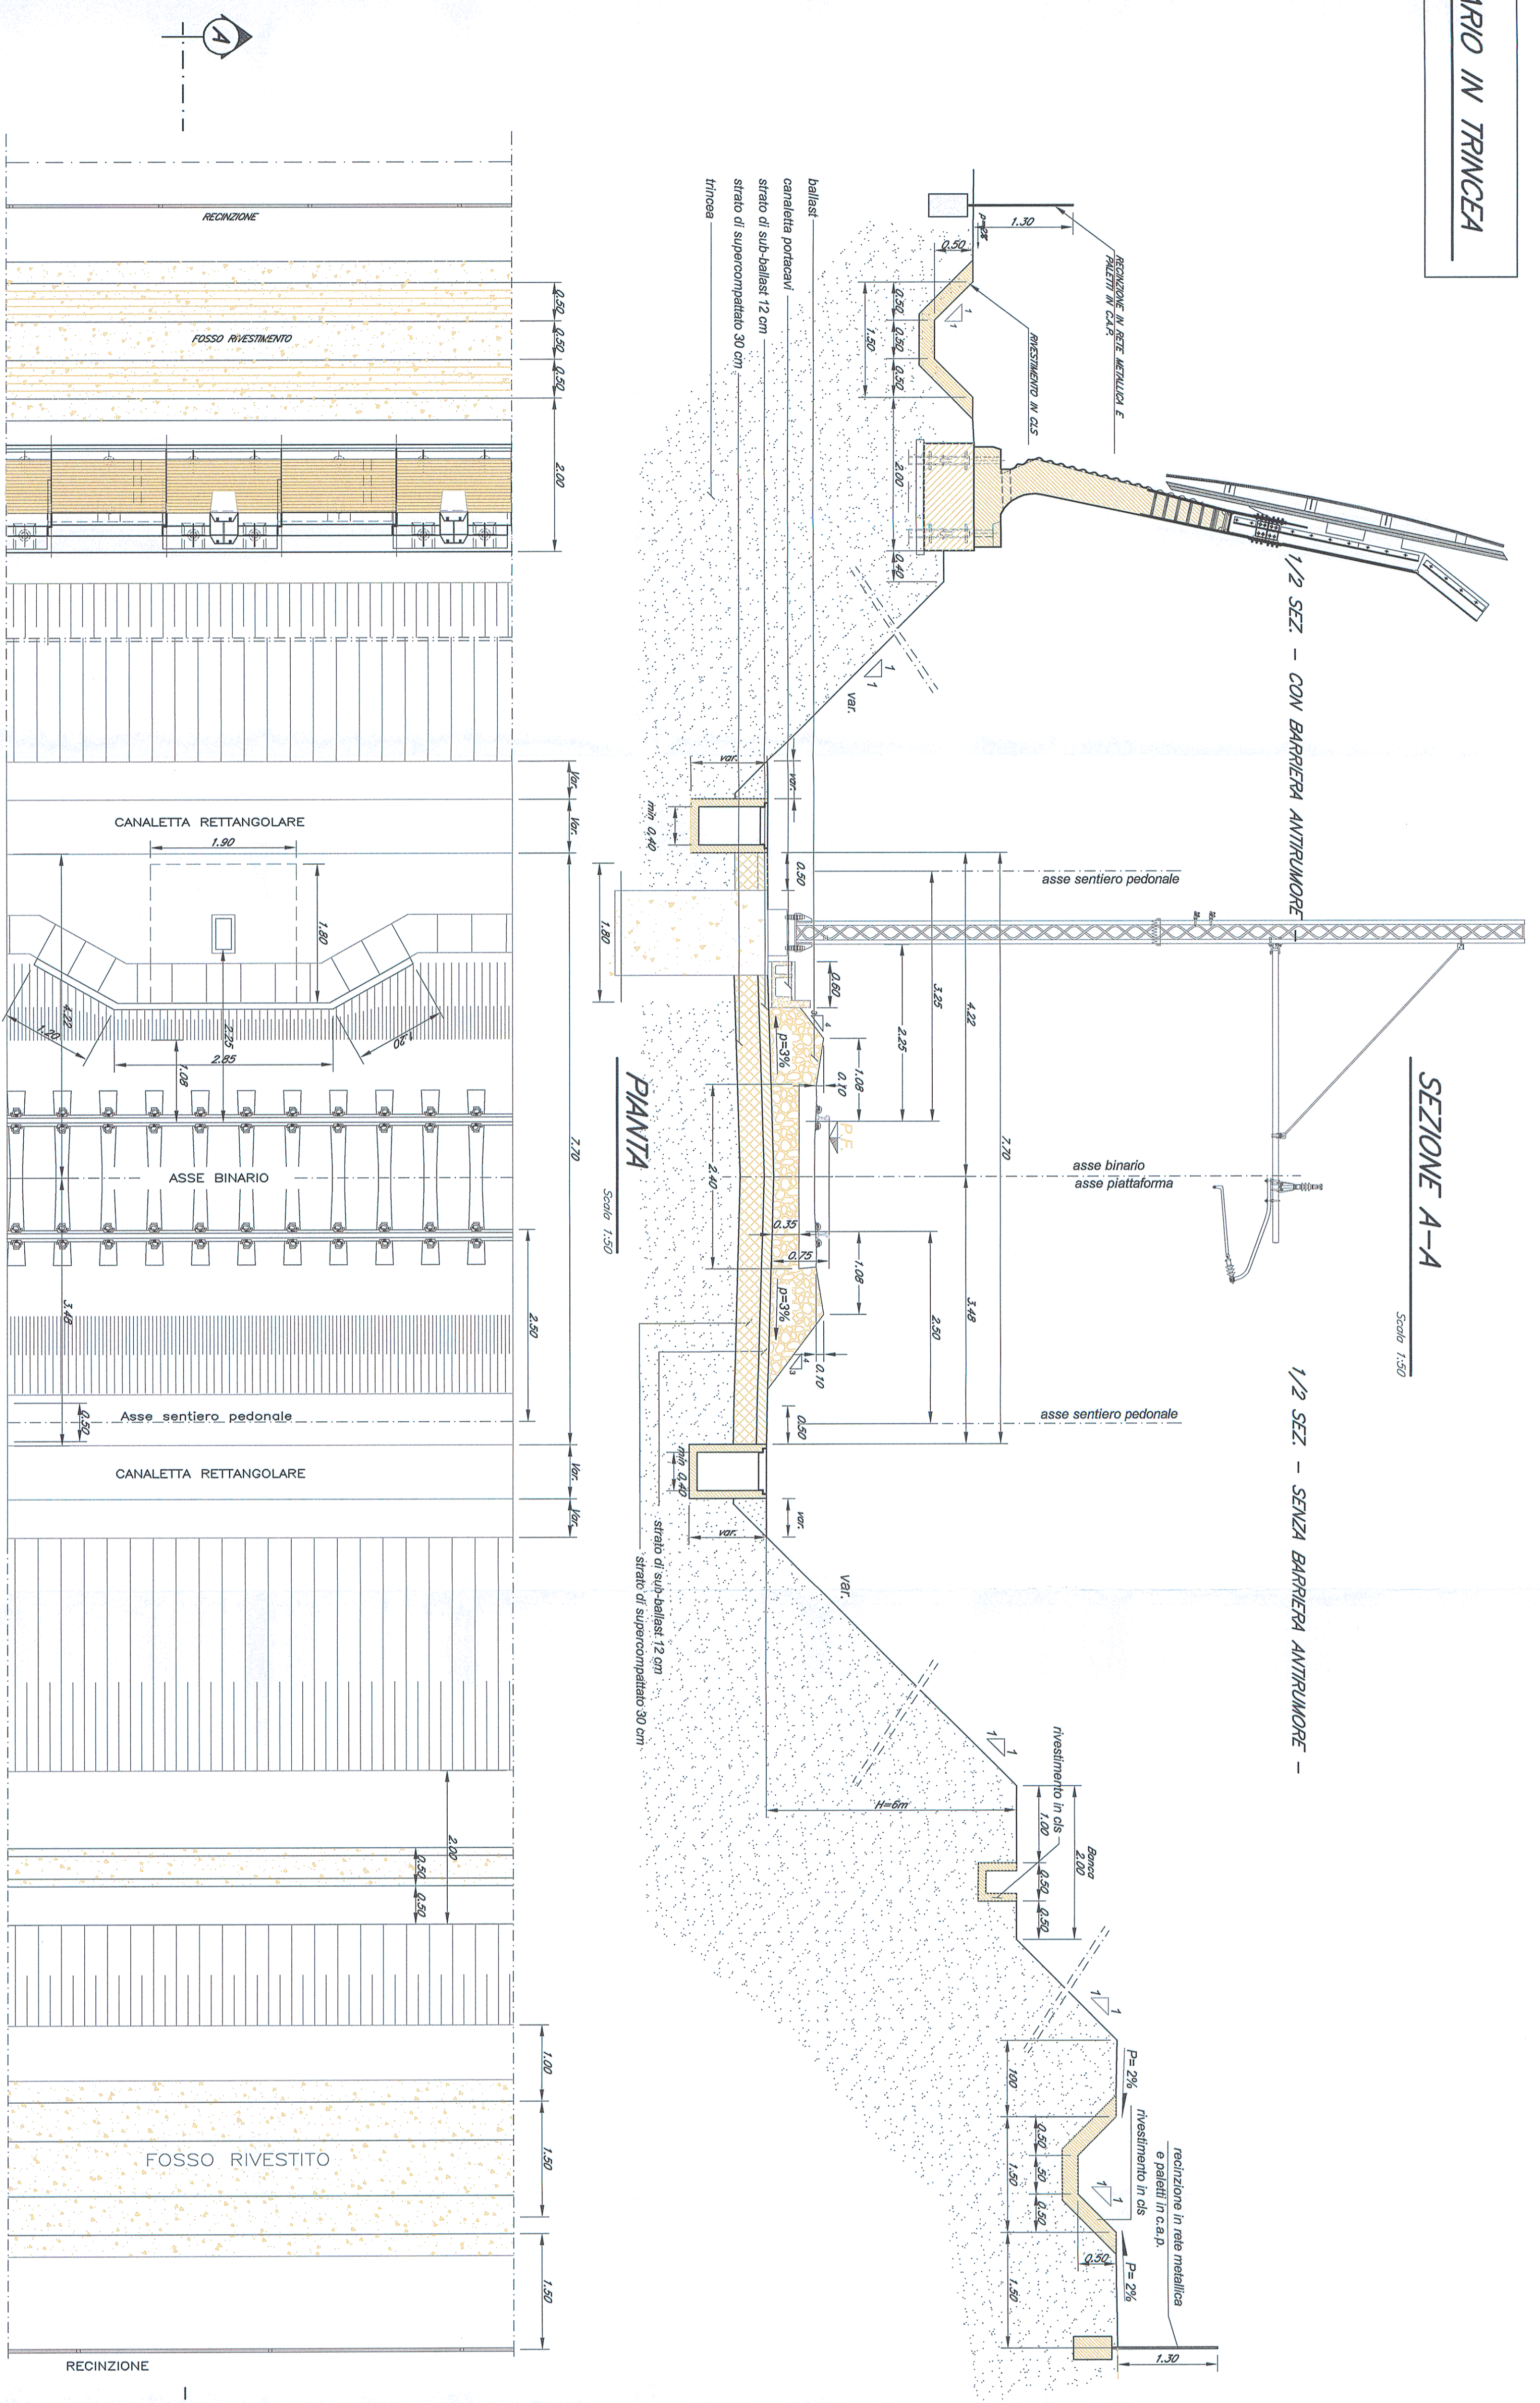


SEZIONE TIPO SINGOLO BINARIO IN TRINCEA

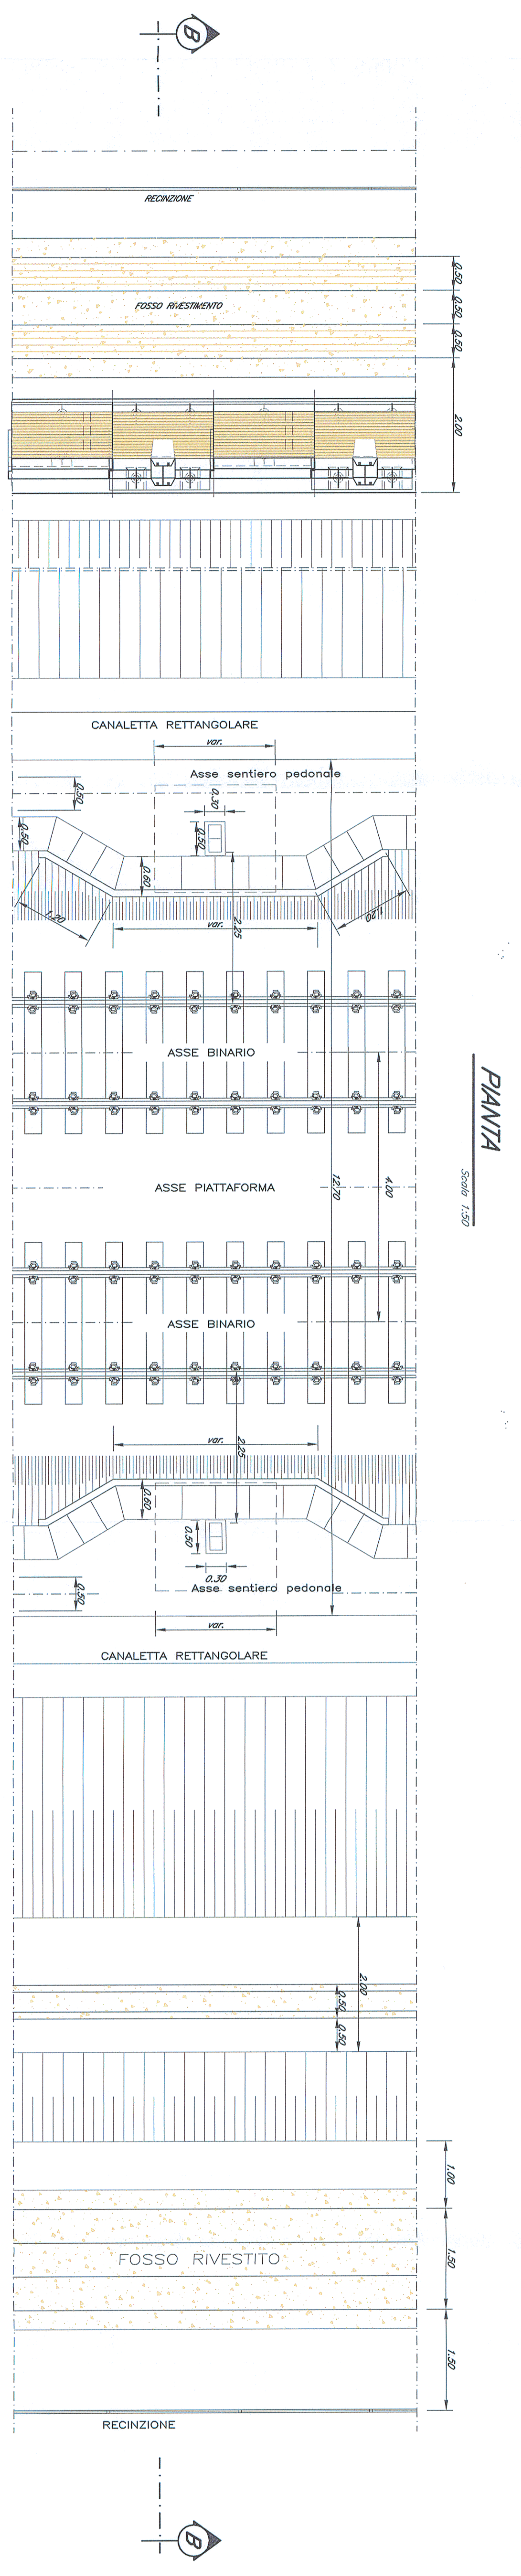

SEZIONE TIPO DOPPIO BINARIO IN TRINCEA

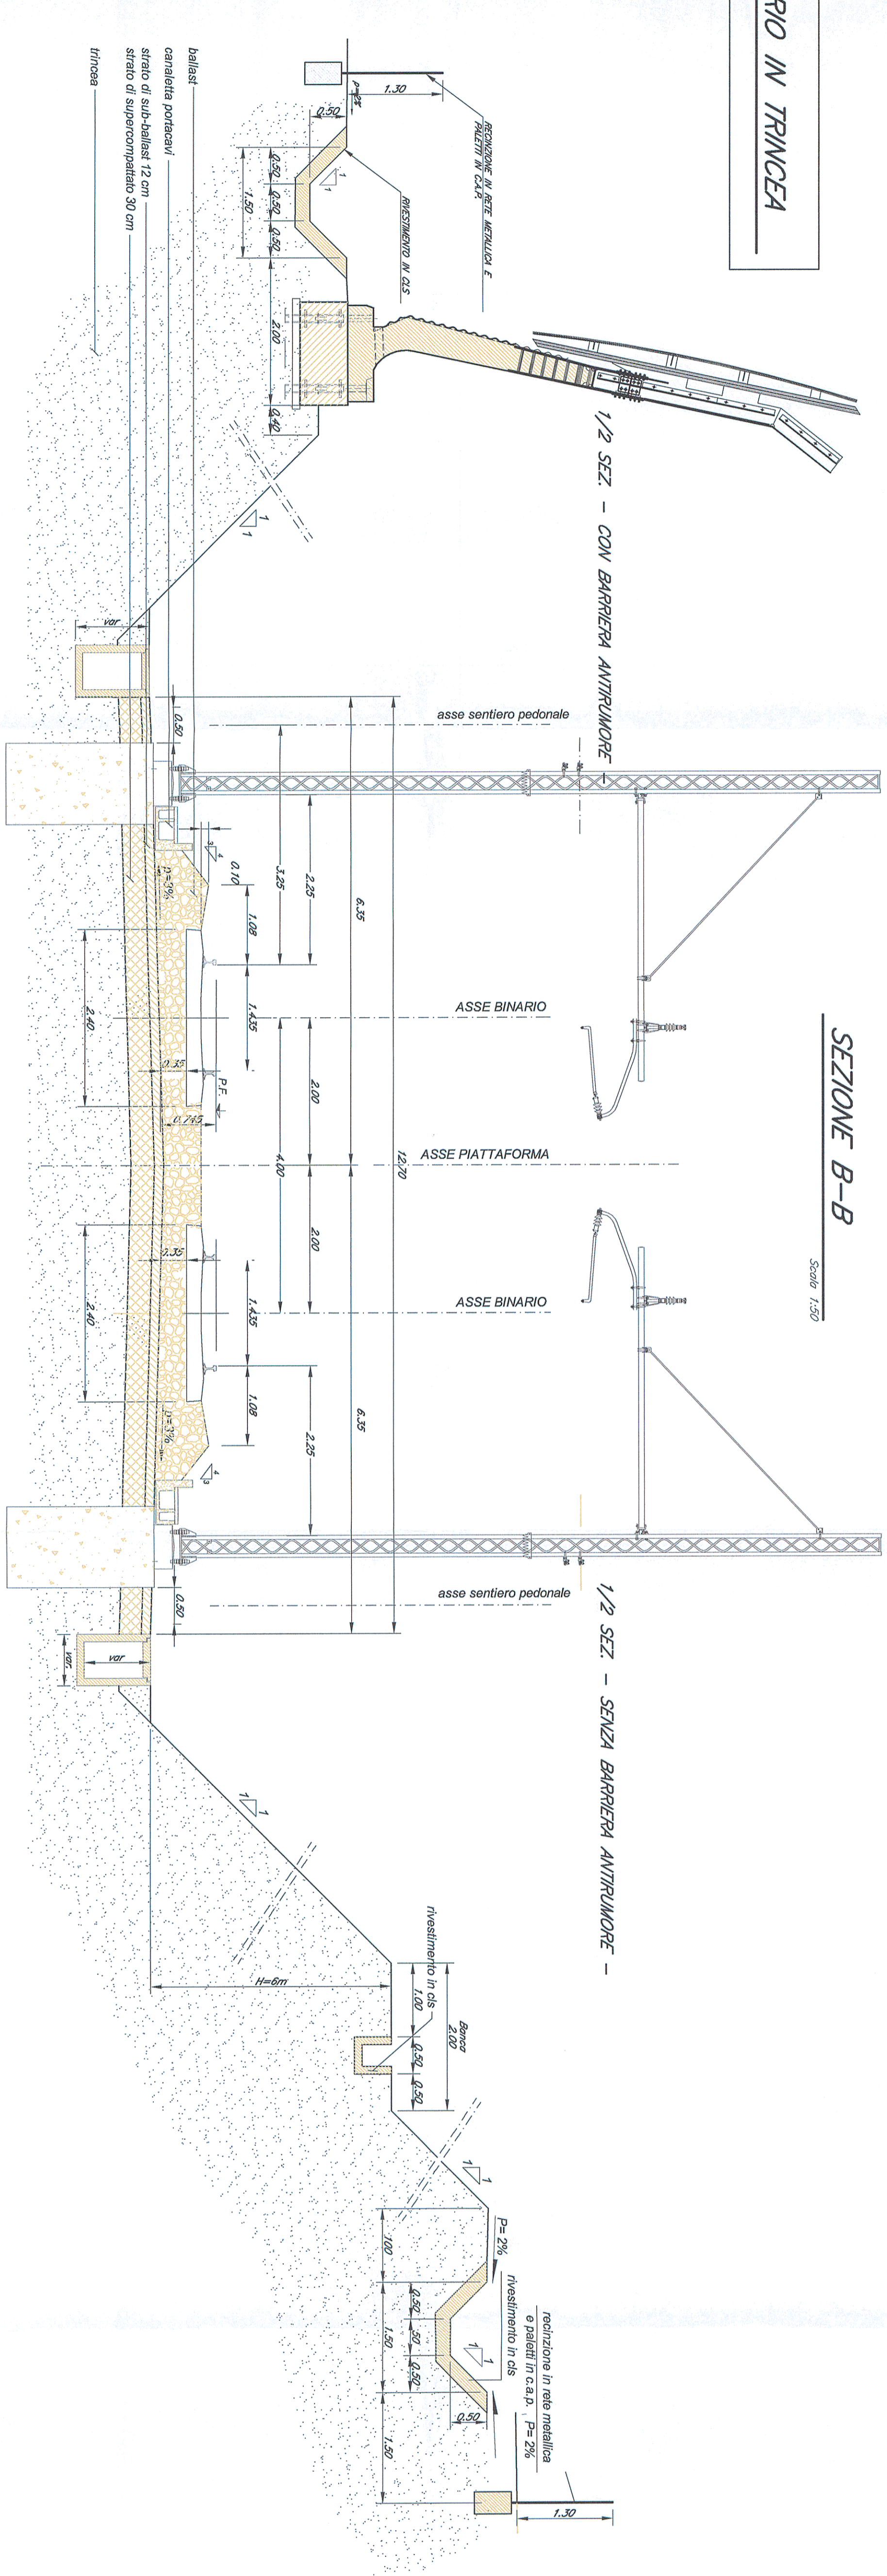

COMMITTENTE		COMARSA		LOTTO FASE		ENTE		TIPO DOC.		ORDINATORE		PROGR.		REV.	
L032		00		R		78		WB		CS0000		004		B	
Rev.		Emissione		Riduzione		Data		Verifica		Data		Approvato		Data	
A		10/03/2010		10/03/2010		10/03/2010		10/03/2010		10/03/2010		10/03/2010		10/03/2010	
B		10/03/2010		10/03/2010		10/03/2010		10/03/2010		10/03/2010		10/03/2010		10/03/2010	

U.O. PRODUZIONE SUD E ISOLE
 PROGETTO PRELIMINARE
 LINEA PESCARA - BARI
 RADDOPPIO TERMINI (e) - LESINA (e)
 Lotto 00 - ELABORATI GENERALI

Sezioni tipo doppio binario in trincea - Tav. 4 di 4

SCALA: 1:50

PROGETTISTA: **ITALFERRA**
 GRUPPO RINNOVATE SCELTE SIVIO ITALIANE
 DIREZIONE PROVA/INVESTIMENTI
 DIRETTRICE SUD - PROGETTO ADRIATICA