



LATO SUD



H — **1** Manifattura di progetto: magazzino lato Sud Est
Scala 1:500

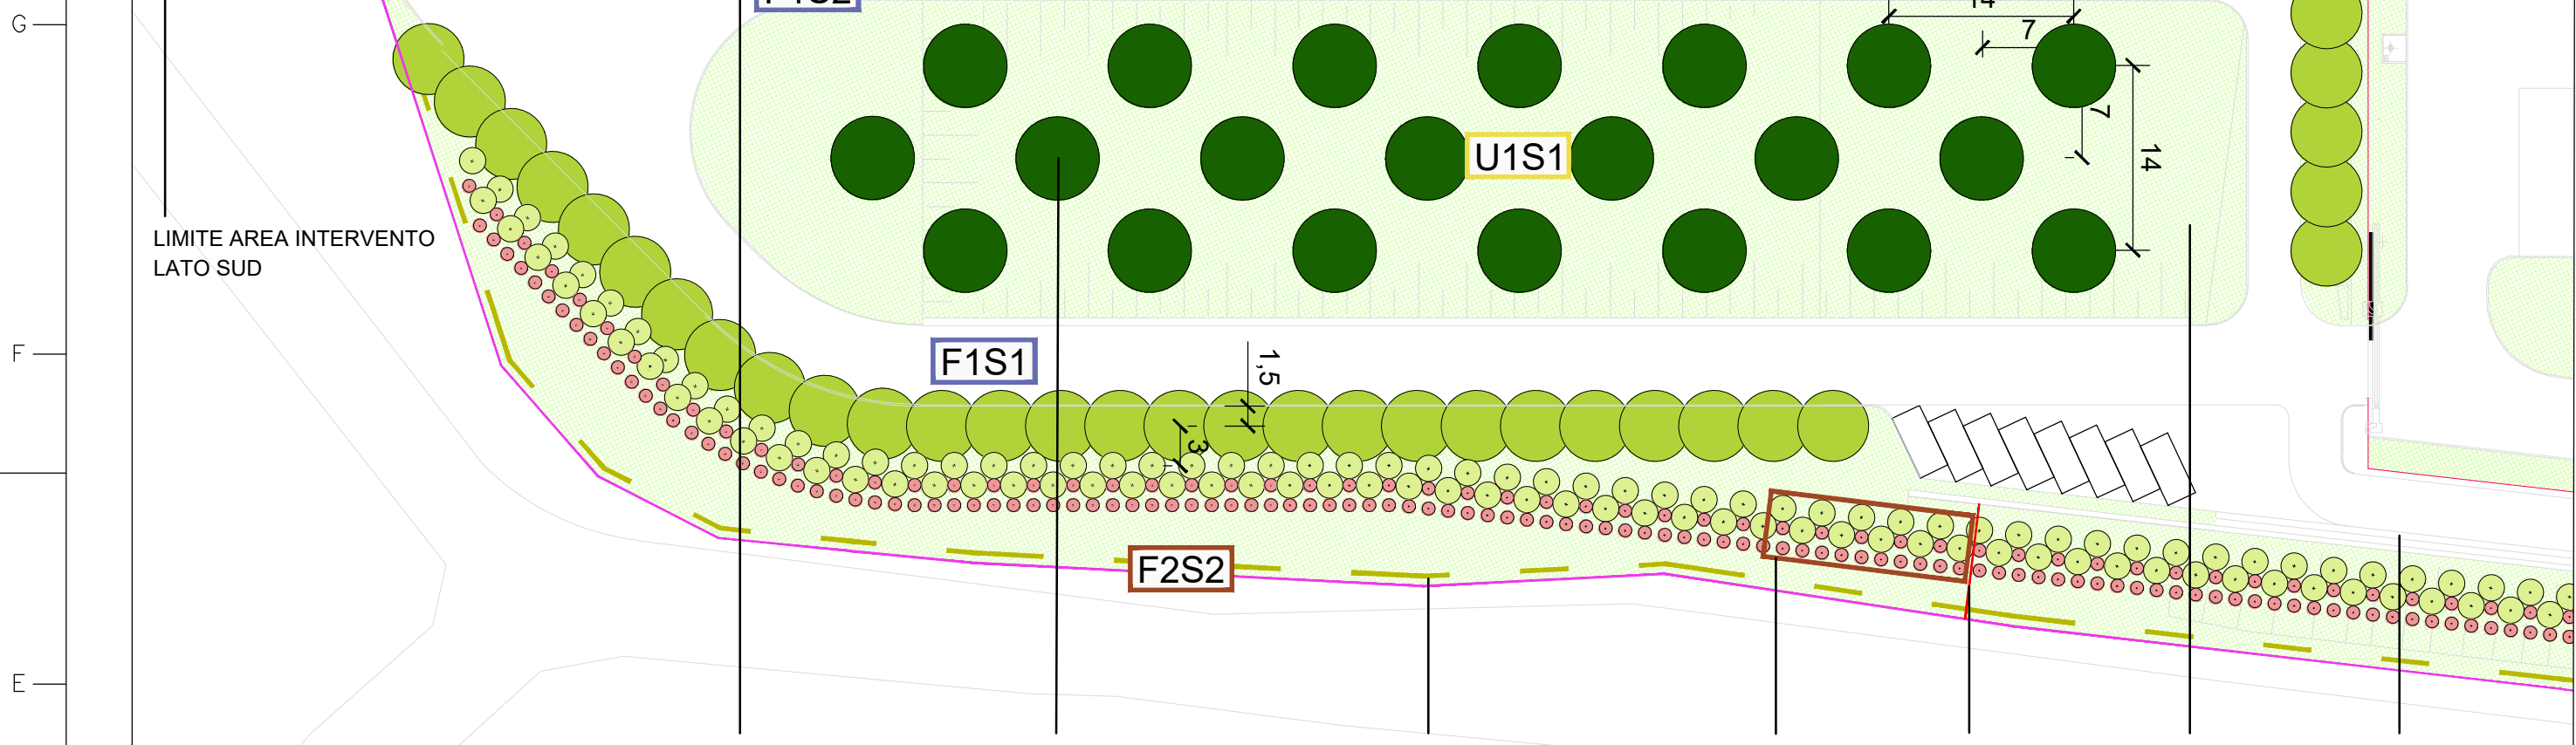


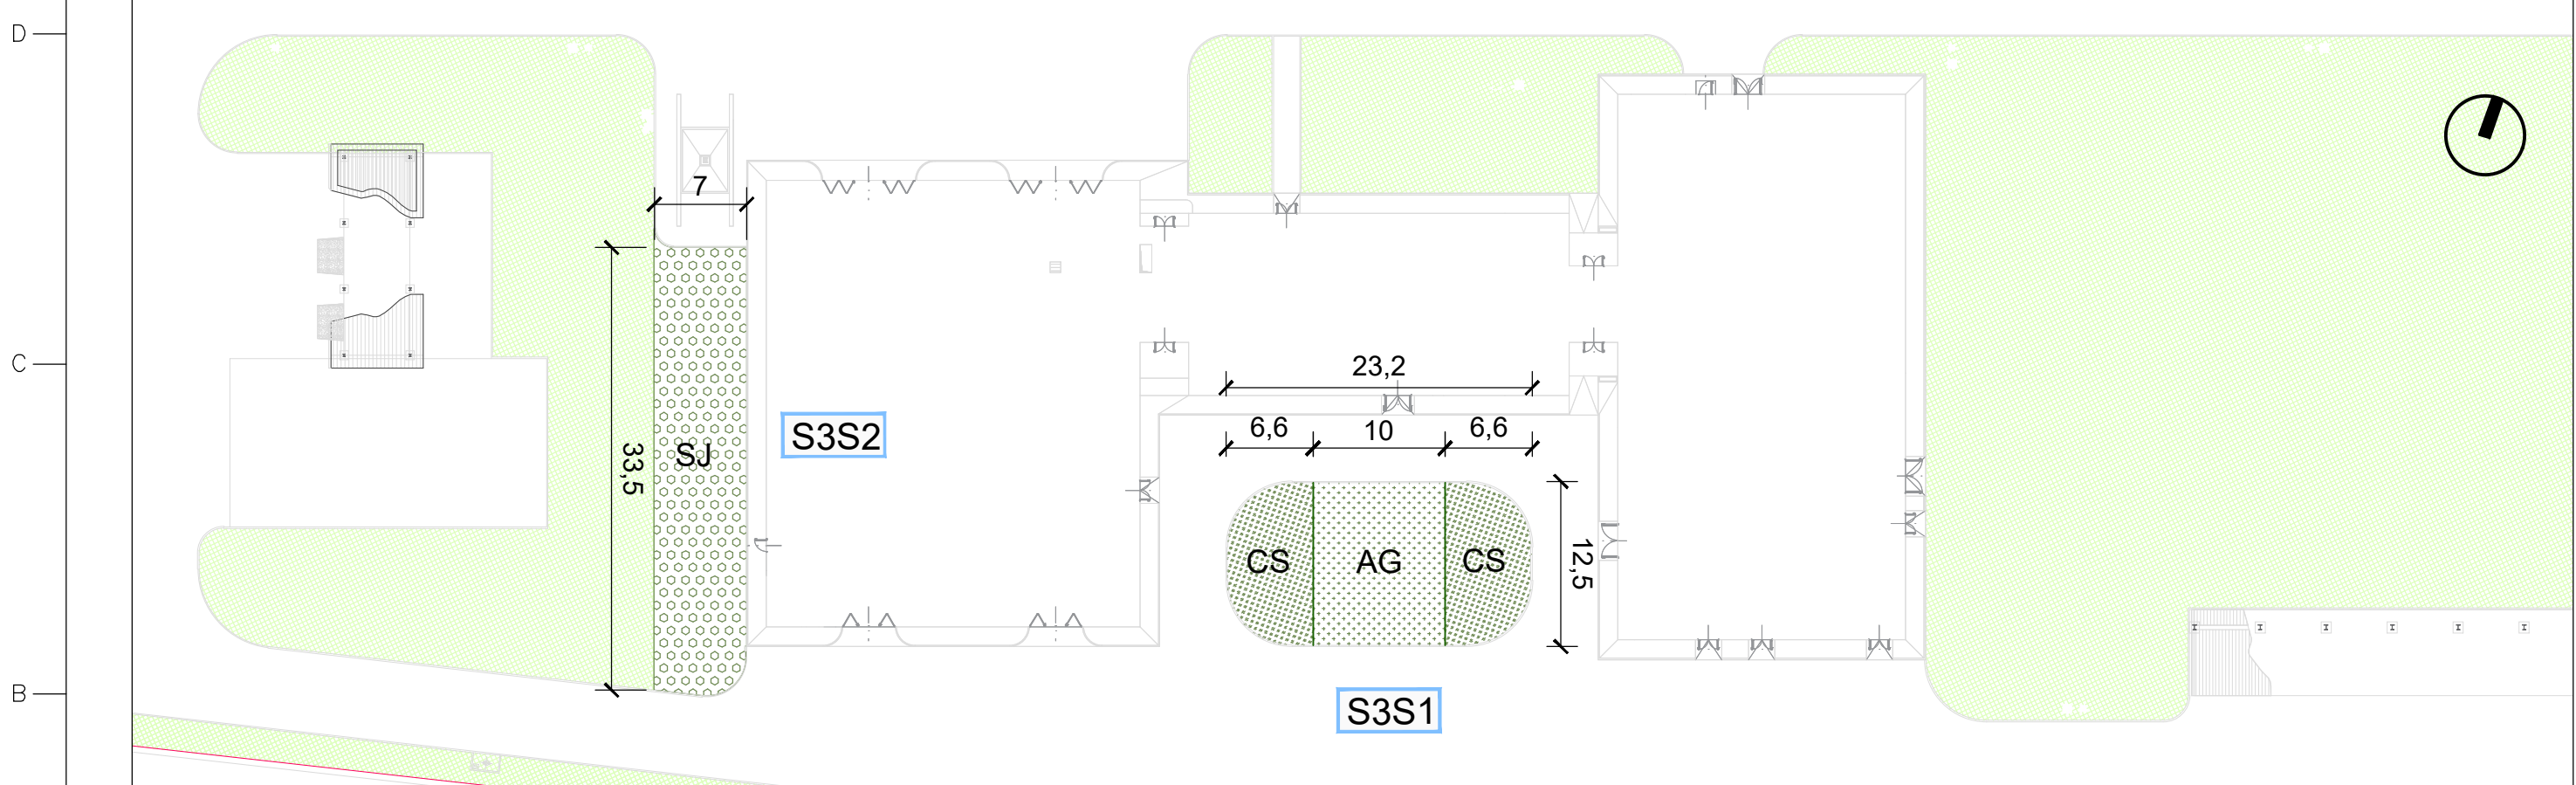

3 **Manifattura di progetto: magazzino lato Sud - interno**
Scala 1:500

U1 S1	
Specie	Numero
ALBERI	
<i>Olea europaea</i> - esistenti	21

Specie	Numero	Dimensioni
--------	--------	------------

Species	Number	Dimension
ALBERI		
<i>Acer campestre</i>	18	circ. 18-20cm
ARBUSTI		
<i>Spartium junceum</i>	8	h: 80-100 cm
<i>Crataegus monogyna</i>	8	h: 80-100 cm
<i>Euonymus europaeus</i>	8	h: 80-100 cm
<i>Ligustrum vulgare</i>	8	h: 80-100 cm
<i>Viburnum opulus</i>	4	h: 80-100 cm

Specie	Numero	Dimensioni
--------	--------	------------

Specie	Numero	Dimensioni
ALBERI		
<i>Acer campestre</i>	27	circ. 18-20cm
ARBUSTI		
<i>Spartium junceum</i>	12	h: 80-100 cm
<i>Crataegus monogyna</i>	12	h: 80-100 cm
<i>Euonymus europaeus</i>	12	h: 80-100 cm
<i>Ligustrum vulgare</i>	10	h: 80-100 cm
<i>Viburnum opulus</i>	8	h: 80-100 cm

Specie	Numero	Dimensioni
--------	--------	------------

Specie	Numero	Dimensioni cm
ALBERI		
<i>Acer campestre</i>	7	circ. 18-20cm
ARBUSTI		
<i>Spartium junceum</i>	4	h: 80-100 cm
<i>Crataegus monogyna</i>	4	h: 80-100 cm
<i>Euonymus europaeus</i>	4	h: 80-100 cm

Specie	Codice	Area	Densità	Numero	Dimensioni
--------	--------	------	---------	--------	------------

Species	Seeds	Area	Densità	Numero	Dimensioni
ARBUSTI					
<i>Abelia grandiflora</i>	AG	122,5 mq	3 p/mq	368	vaso cm 15
<i>Cotoneaster salicifolius</i>	CS	139 mq	3 p/mq	417	vaso cm 15

Specie	Codice	Numero	Numero	Numero	Dimensioni
--------	--------	--------	--------	--------	------------


Specie	Code	Numero	Numero	Numero	Dimensioni
ARBUSTI					
<i>Spartium Junceum</i>	SJ	235 mq	1 p/mq	235	vaso cm 15

Specie	Numero	Dimensioni
--------	--------	------------

Species	Number	Dimensions
ALBERI		
<i>Quercus pubescens</i>	88	circ. 14-16cm
<i>Acer campestre</i>	44	circ. 14-16cm
<i>Fraxinus ornus</i>	44	circ. 14-16cm
<i>Prunus avium</i>	44	circ. 14-16cm
ARBUSTI		
<i>Spartium junceum</i>	66	h: 80-100 cm
<i>Crataegus monogyna</i>	66	h: 80-100 cm

Specie	Numero	Dimensioni
--------	--------	------------

Specie	Numero	Dimensioni
ALBERI		
<i>Quercus pubescens</i>	34	circ. 14-16cm
<i>Acer campestre</i>	16	circ. 14-16cm
<i>Fraxinus ornus</i>	16	circ. 14-16cm
<i>Prunus avium</i>	16	circ. 14-16cm
ARBUSTI		
<i>Spartium junceum</i>	26	h: 80-100 cm
<i>Crataegus monogyna</i>	24	h: 80-100 cm
<i>Euonymus europaeus</i>	24	h: 80-100 cm
<i>Ligustrum vulgare</i>	24	h: 80-100 cm
<i>Viburnum opulus</i>	24	h: 80-100 cm

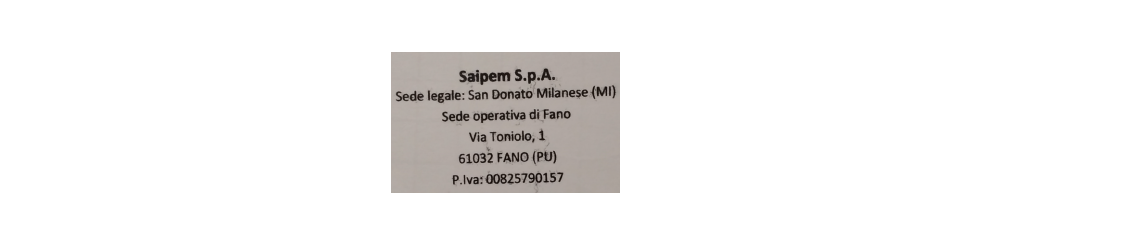

[illegible][illegible]

Distanza minima di 500 m dalle strade comunali

Distanza minima di cm L26 dall'area trappola (area 010)


Distanza minima di cm 100 dal percorso interno

[illegible][illegible]

Distanza minima di cm 300 dalle strade comunali

Distanza minima di cm 150 dall'area trappola (area SRG)

Distanza minima di cm 75 dai percorsi interni

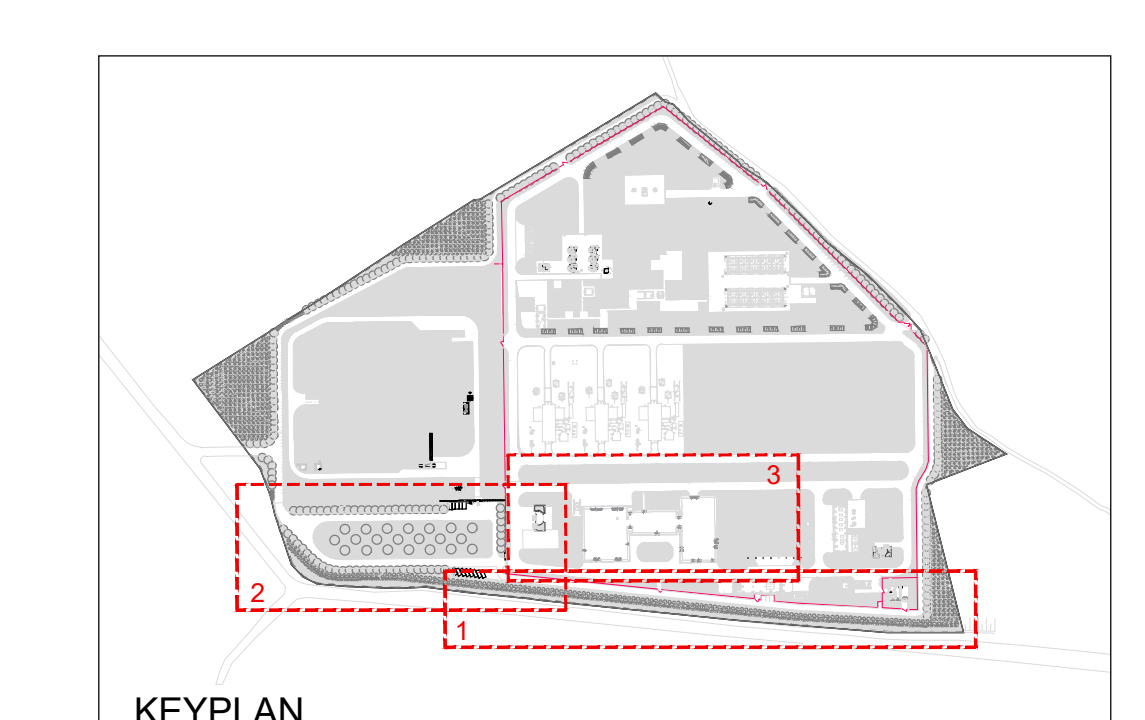

0	31/01/2023	EMISSIONE PER ENTI					LASI	LEOTTA	AMBROSINI
Rev.	DATA	DESCRIZIONE					ELABORATO	VERIFICATO	APPROVATO
CLIENTE				PROGETTISTA				COMMESSA 023113_285	UNITA' N. 00
CENTRALE DI COMPRESSONE GAS DI SULMONA (AQ)						DIS. N. 00-BL-B-94729			
PROGETTO ESECUTIVO OPERE DI MITIGAZIONE A VERDE E RIPRISTINI PLANIMETRIA IMPIANTI VEGETALI – LATO SUD						REVISIONE 0			
						FG. 1 DI 1			
						SCALA 1:500			