




PROTEZIONE PILE IN ALVEO VIADOTTO SACCIONE Scala 1:50
PIANTA

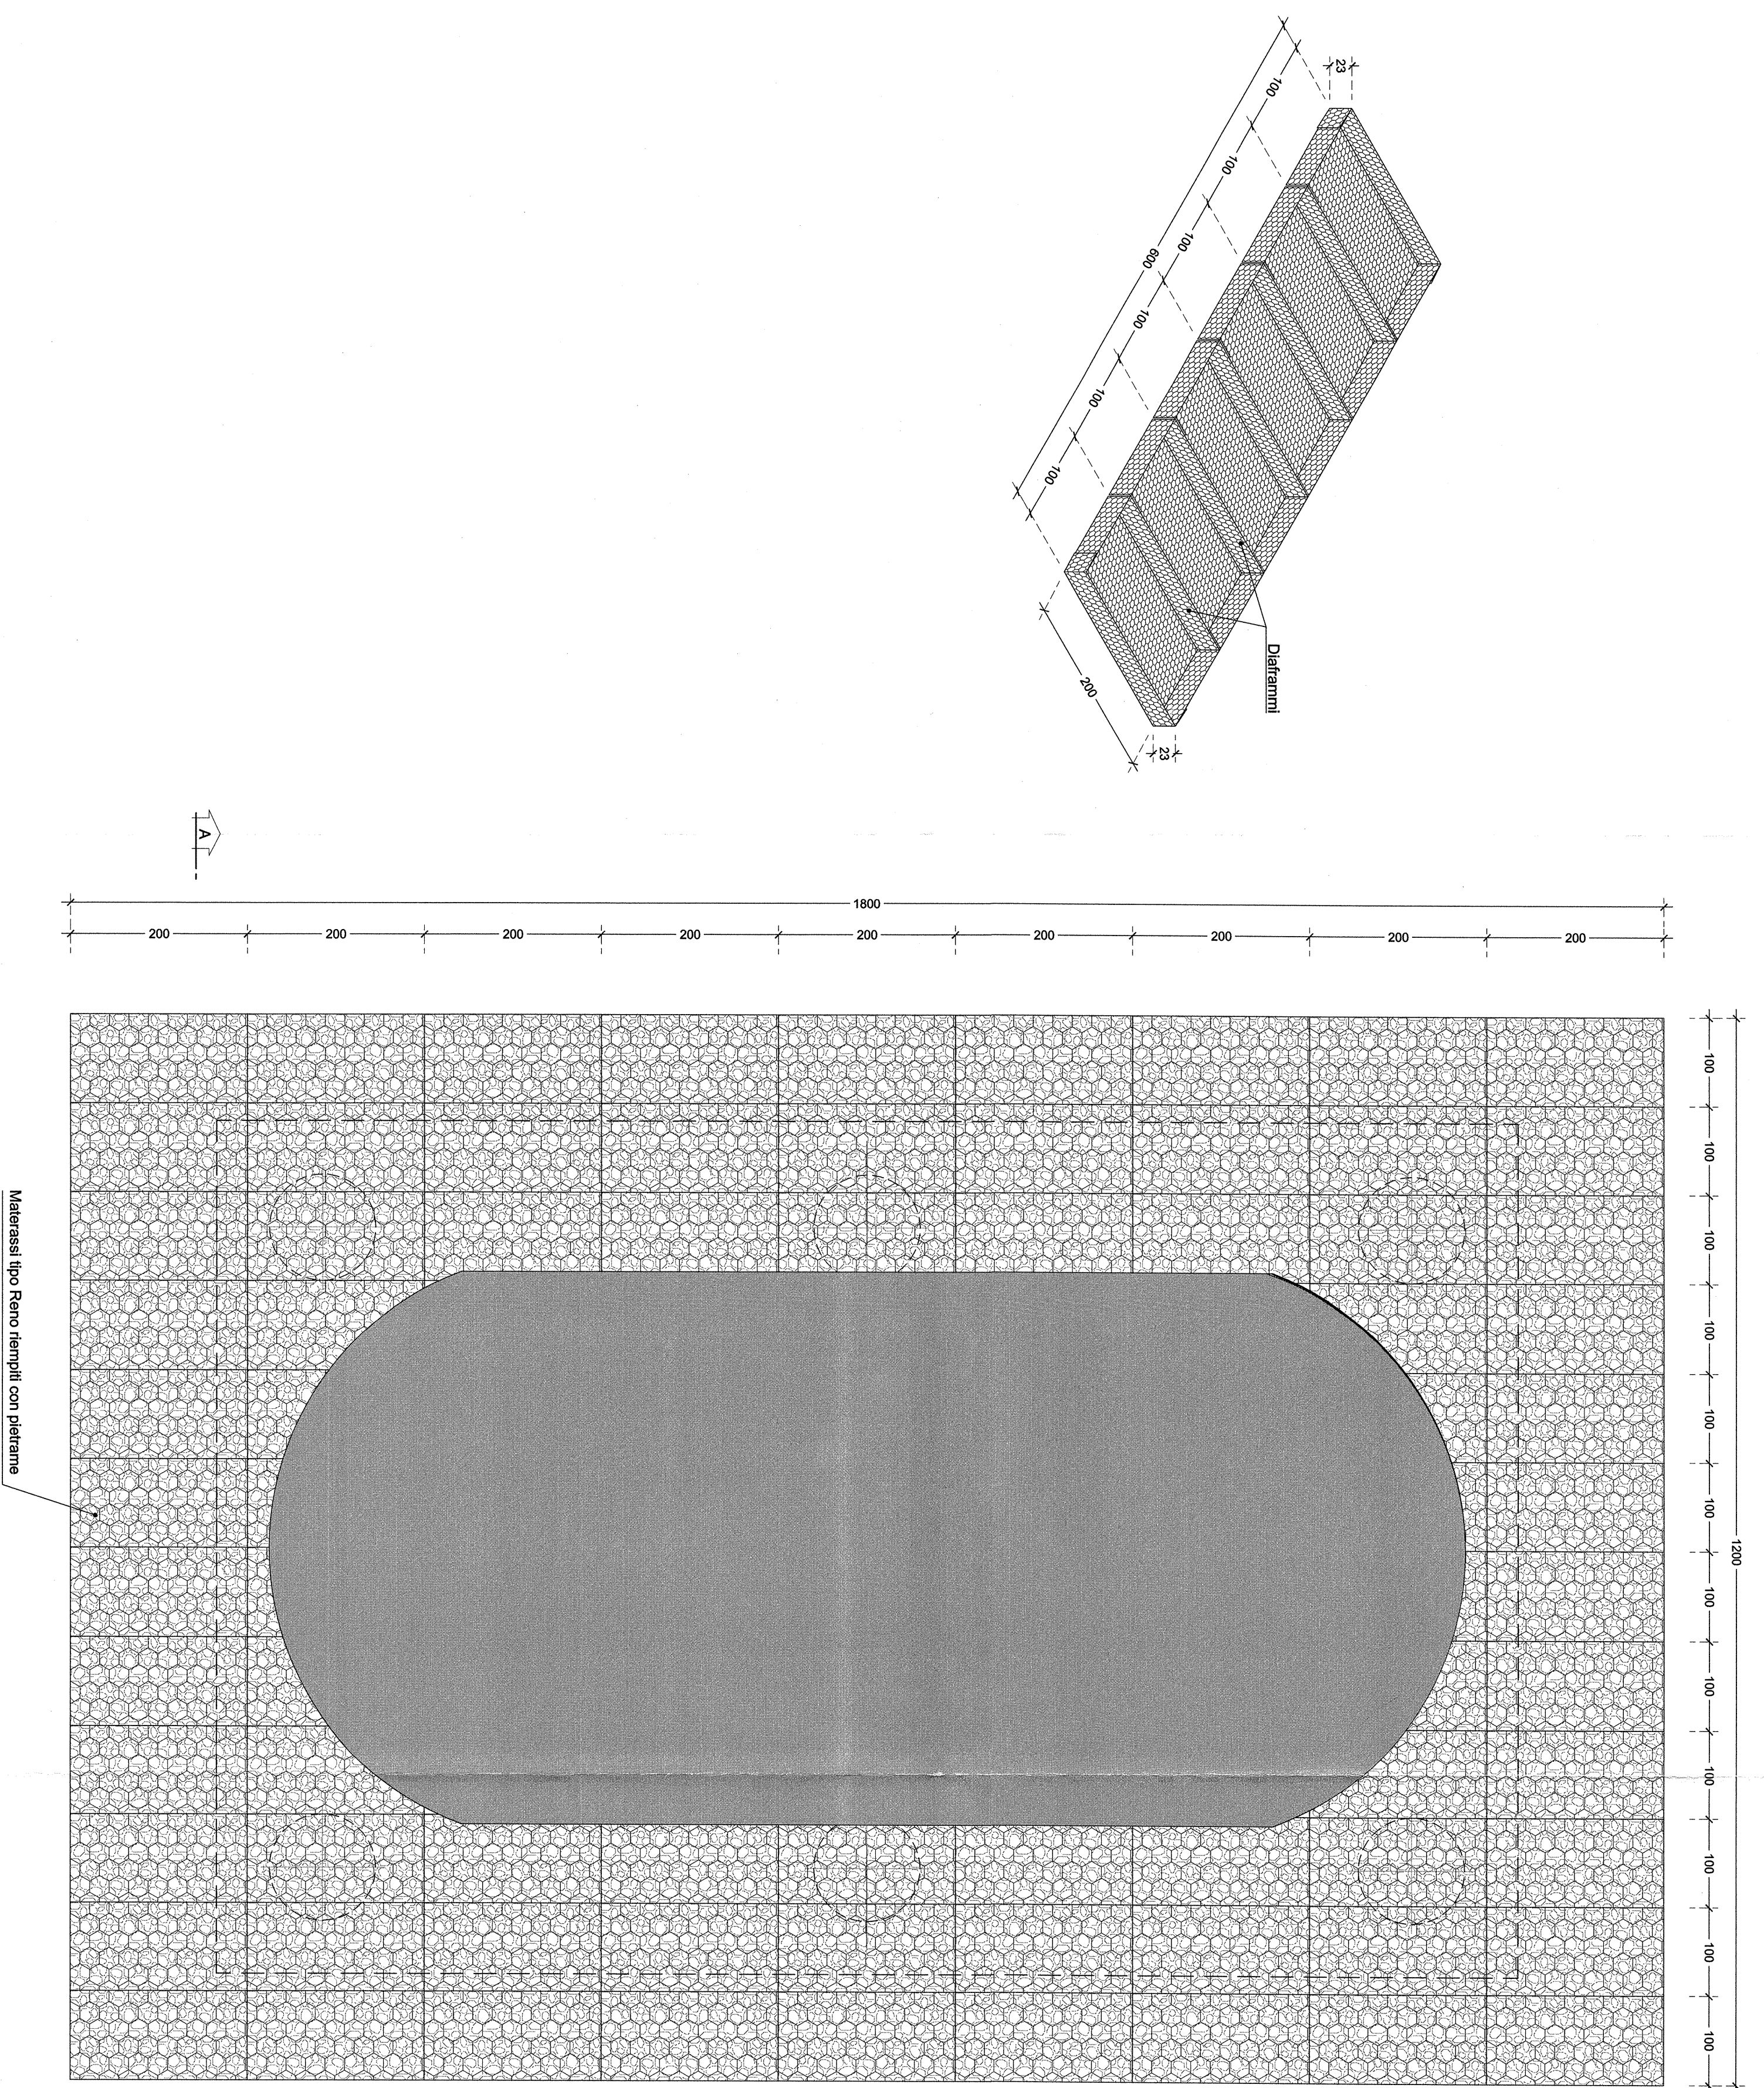


SEZIONE TRASVERSALE A-A

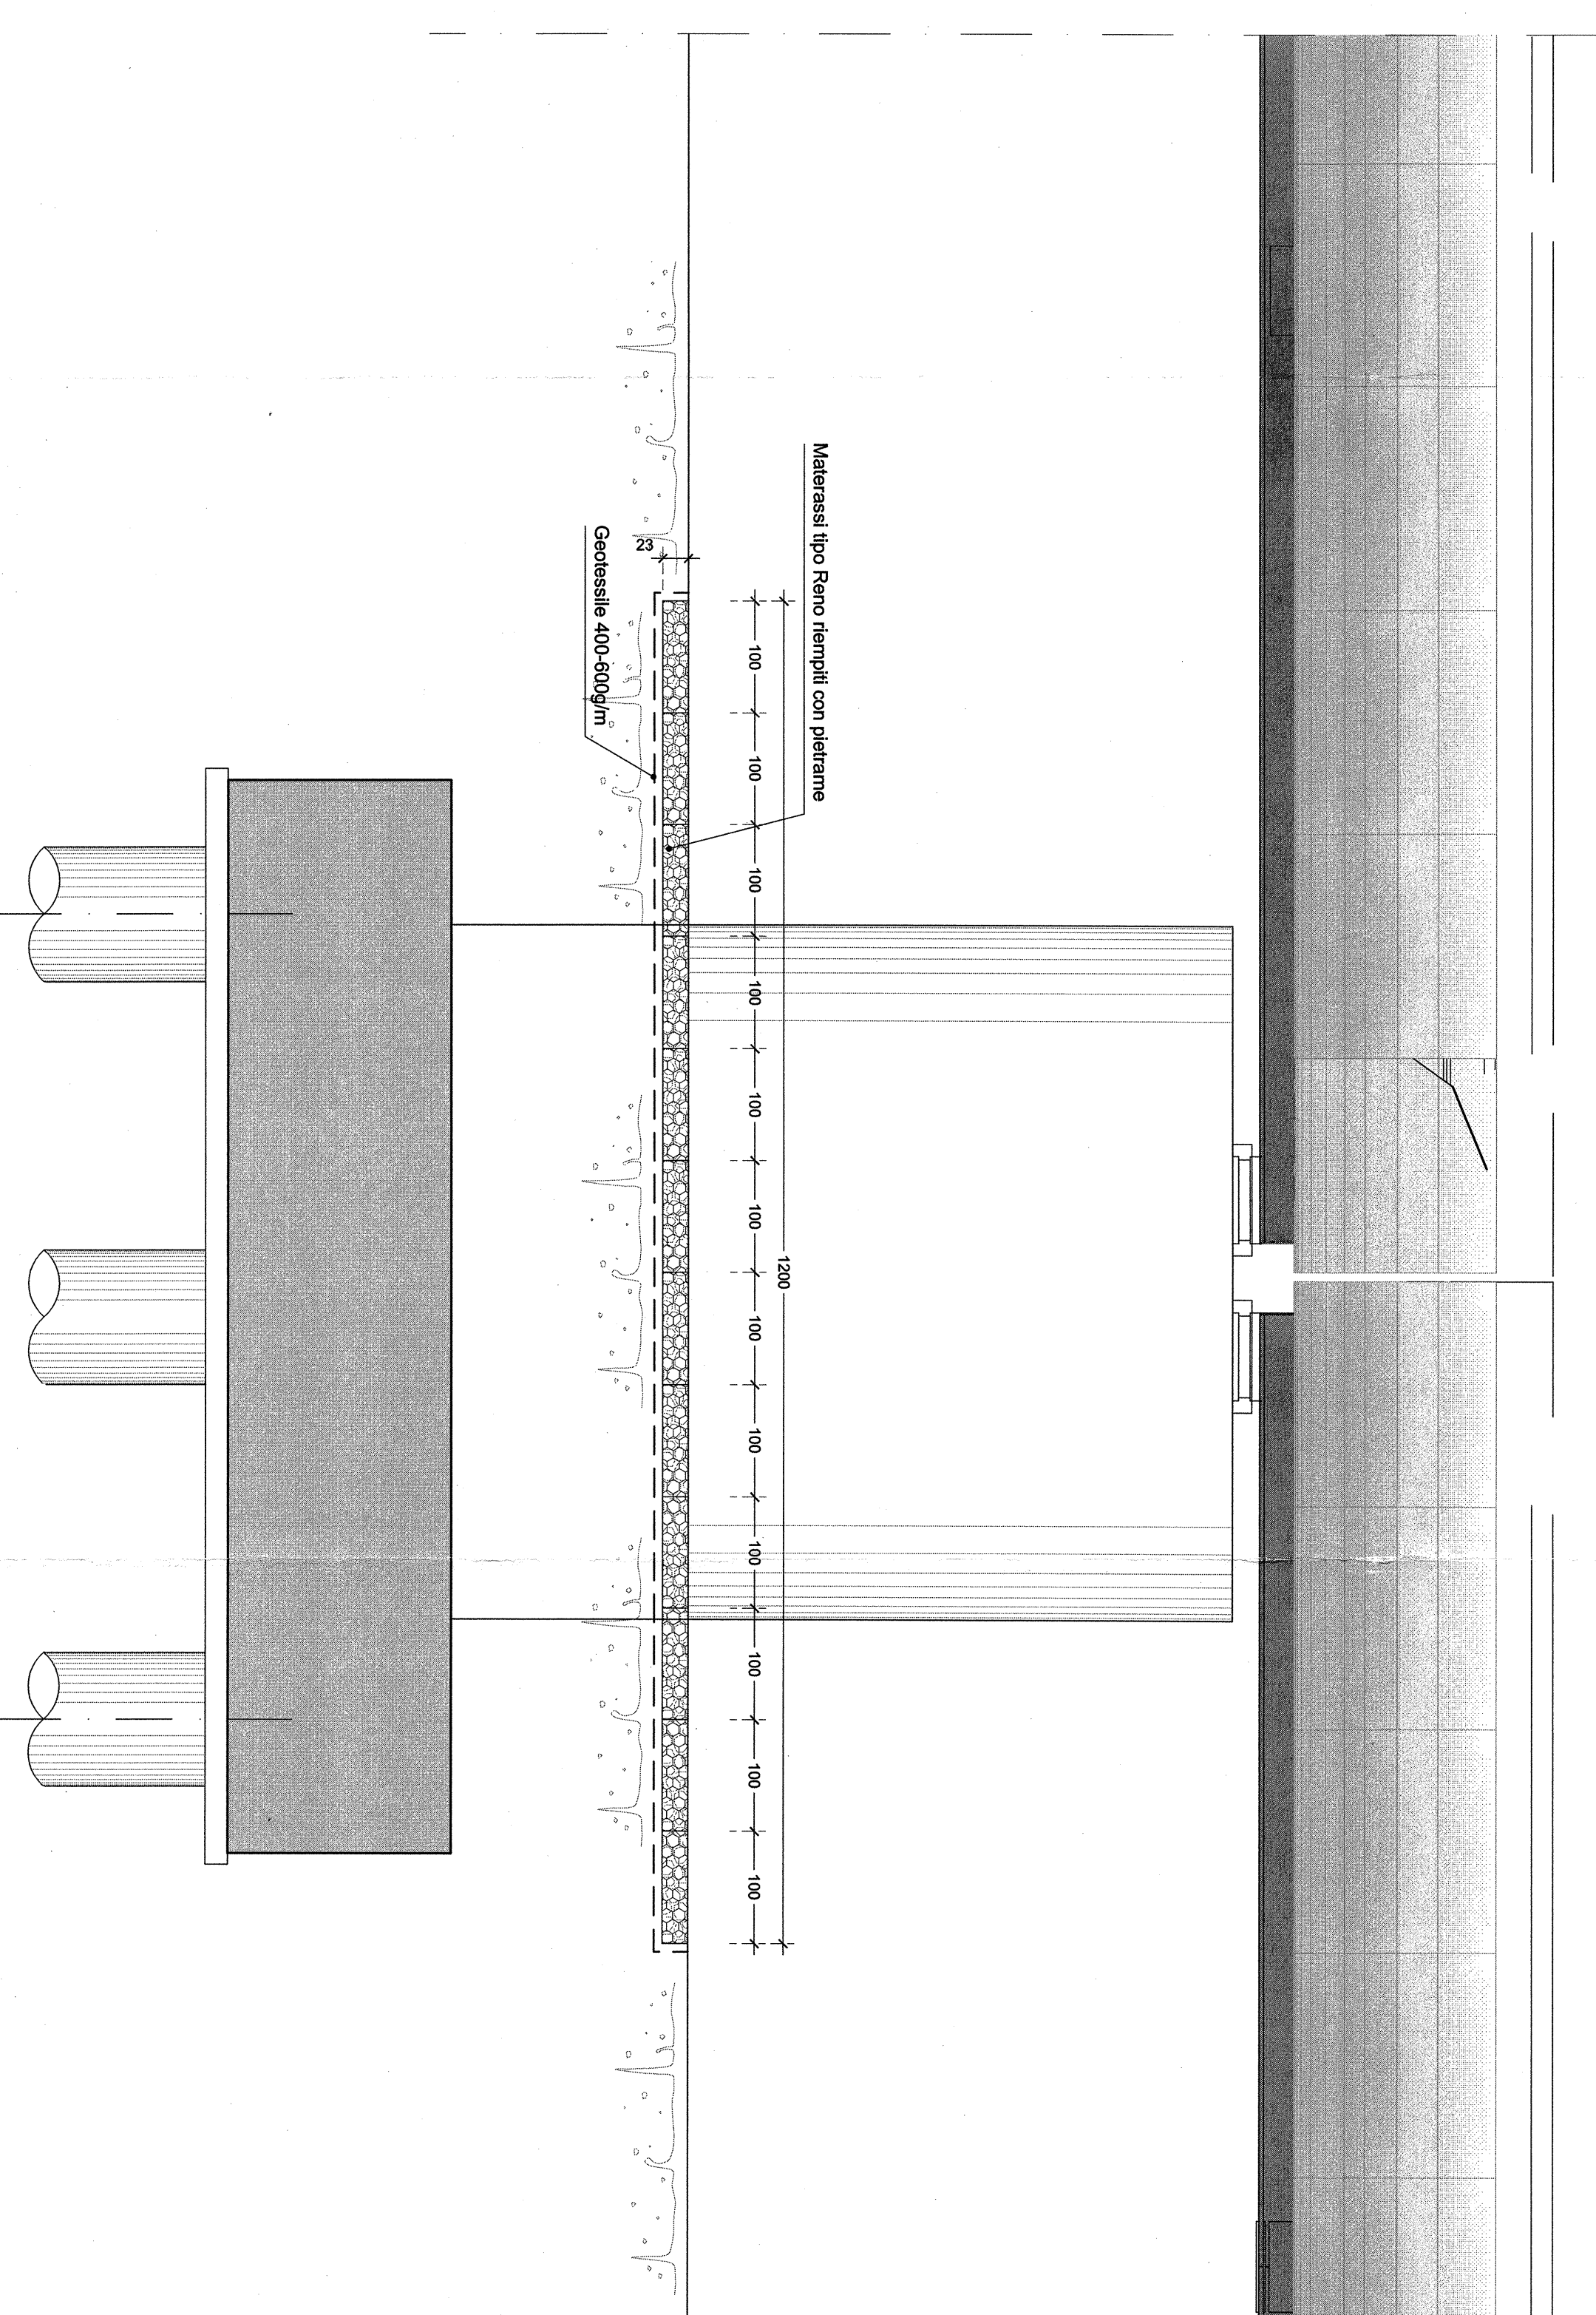

PROTEZIONE PILE REALIZZATA IN MASSI (VIADOTTI RIPALTA e BIFERNO)
PIANTA
Scala 1:50

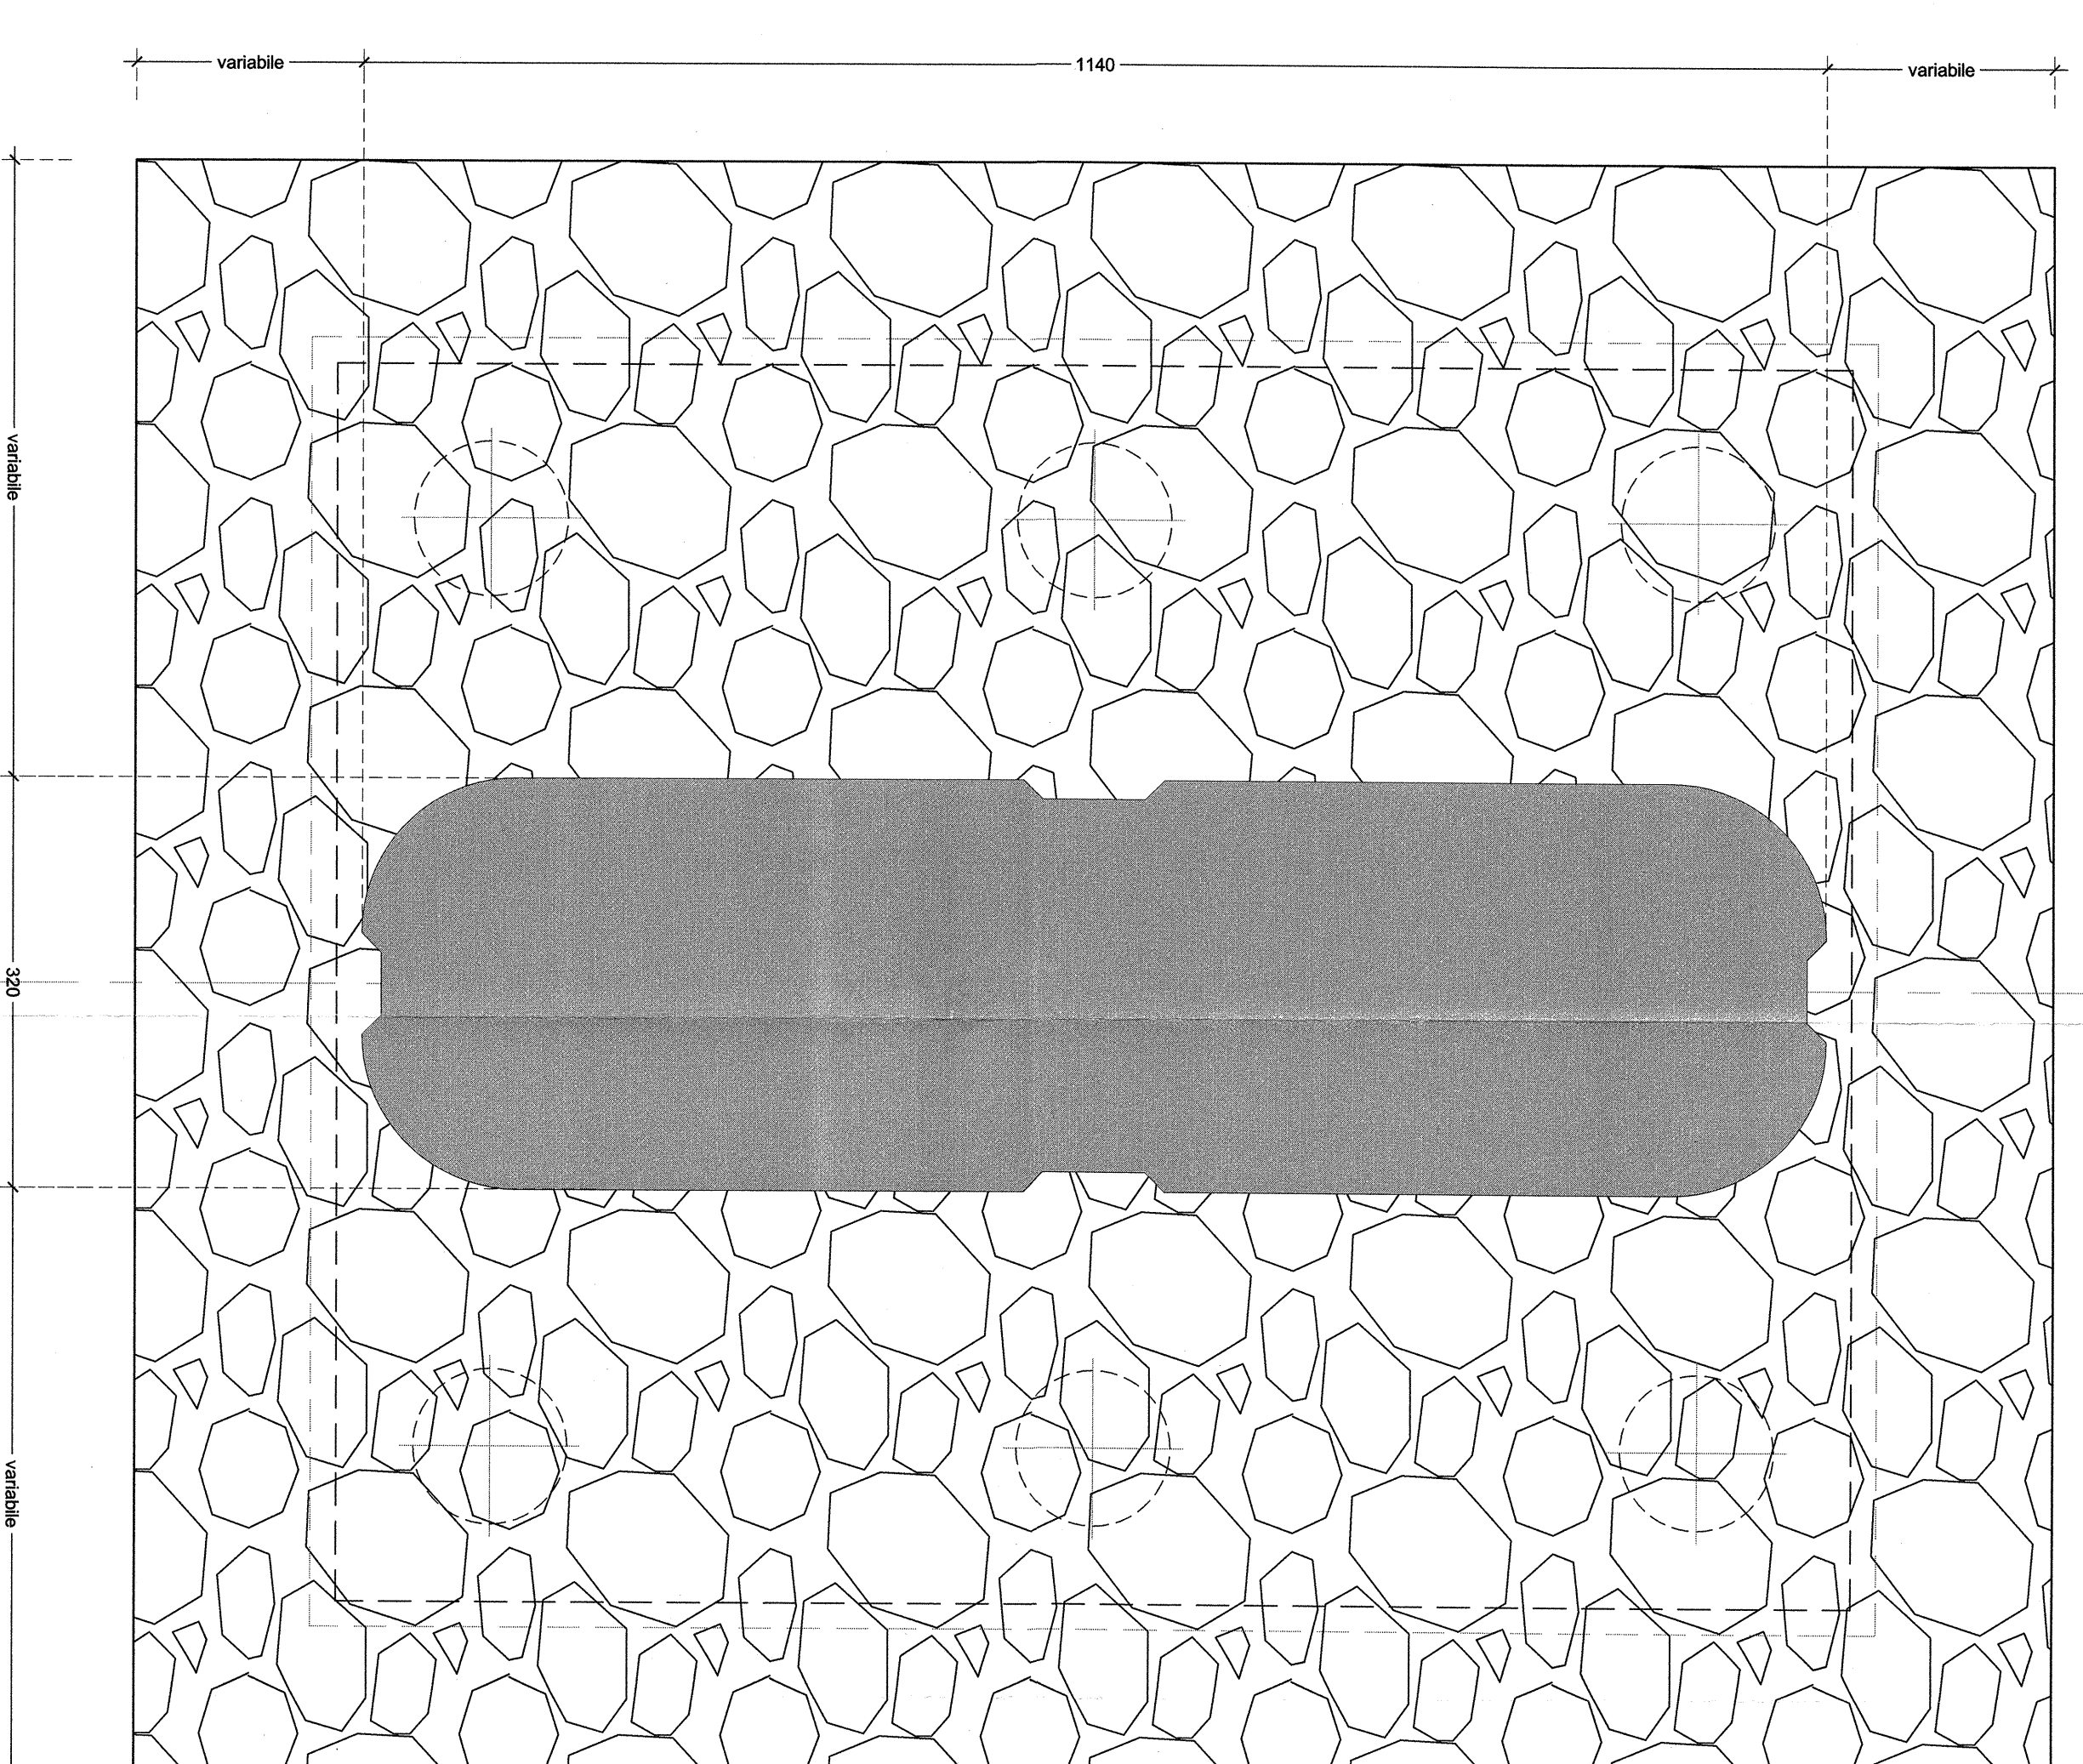

PROTEZIONE PILE REALIZZATA IN MASSI (VIADOTTI RIPALTA e BIFERNO)
SEZIONE TRASVERSALE
Scala 1:50

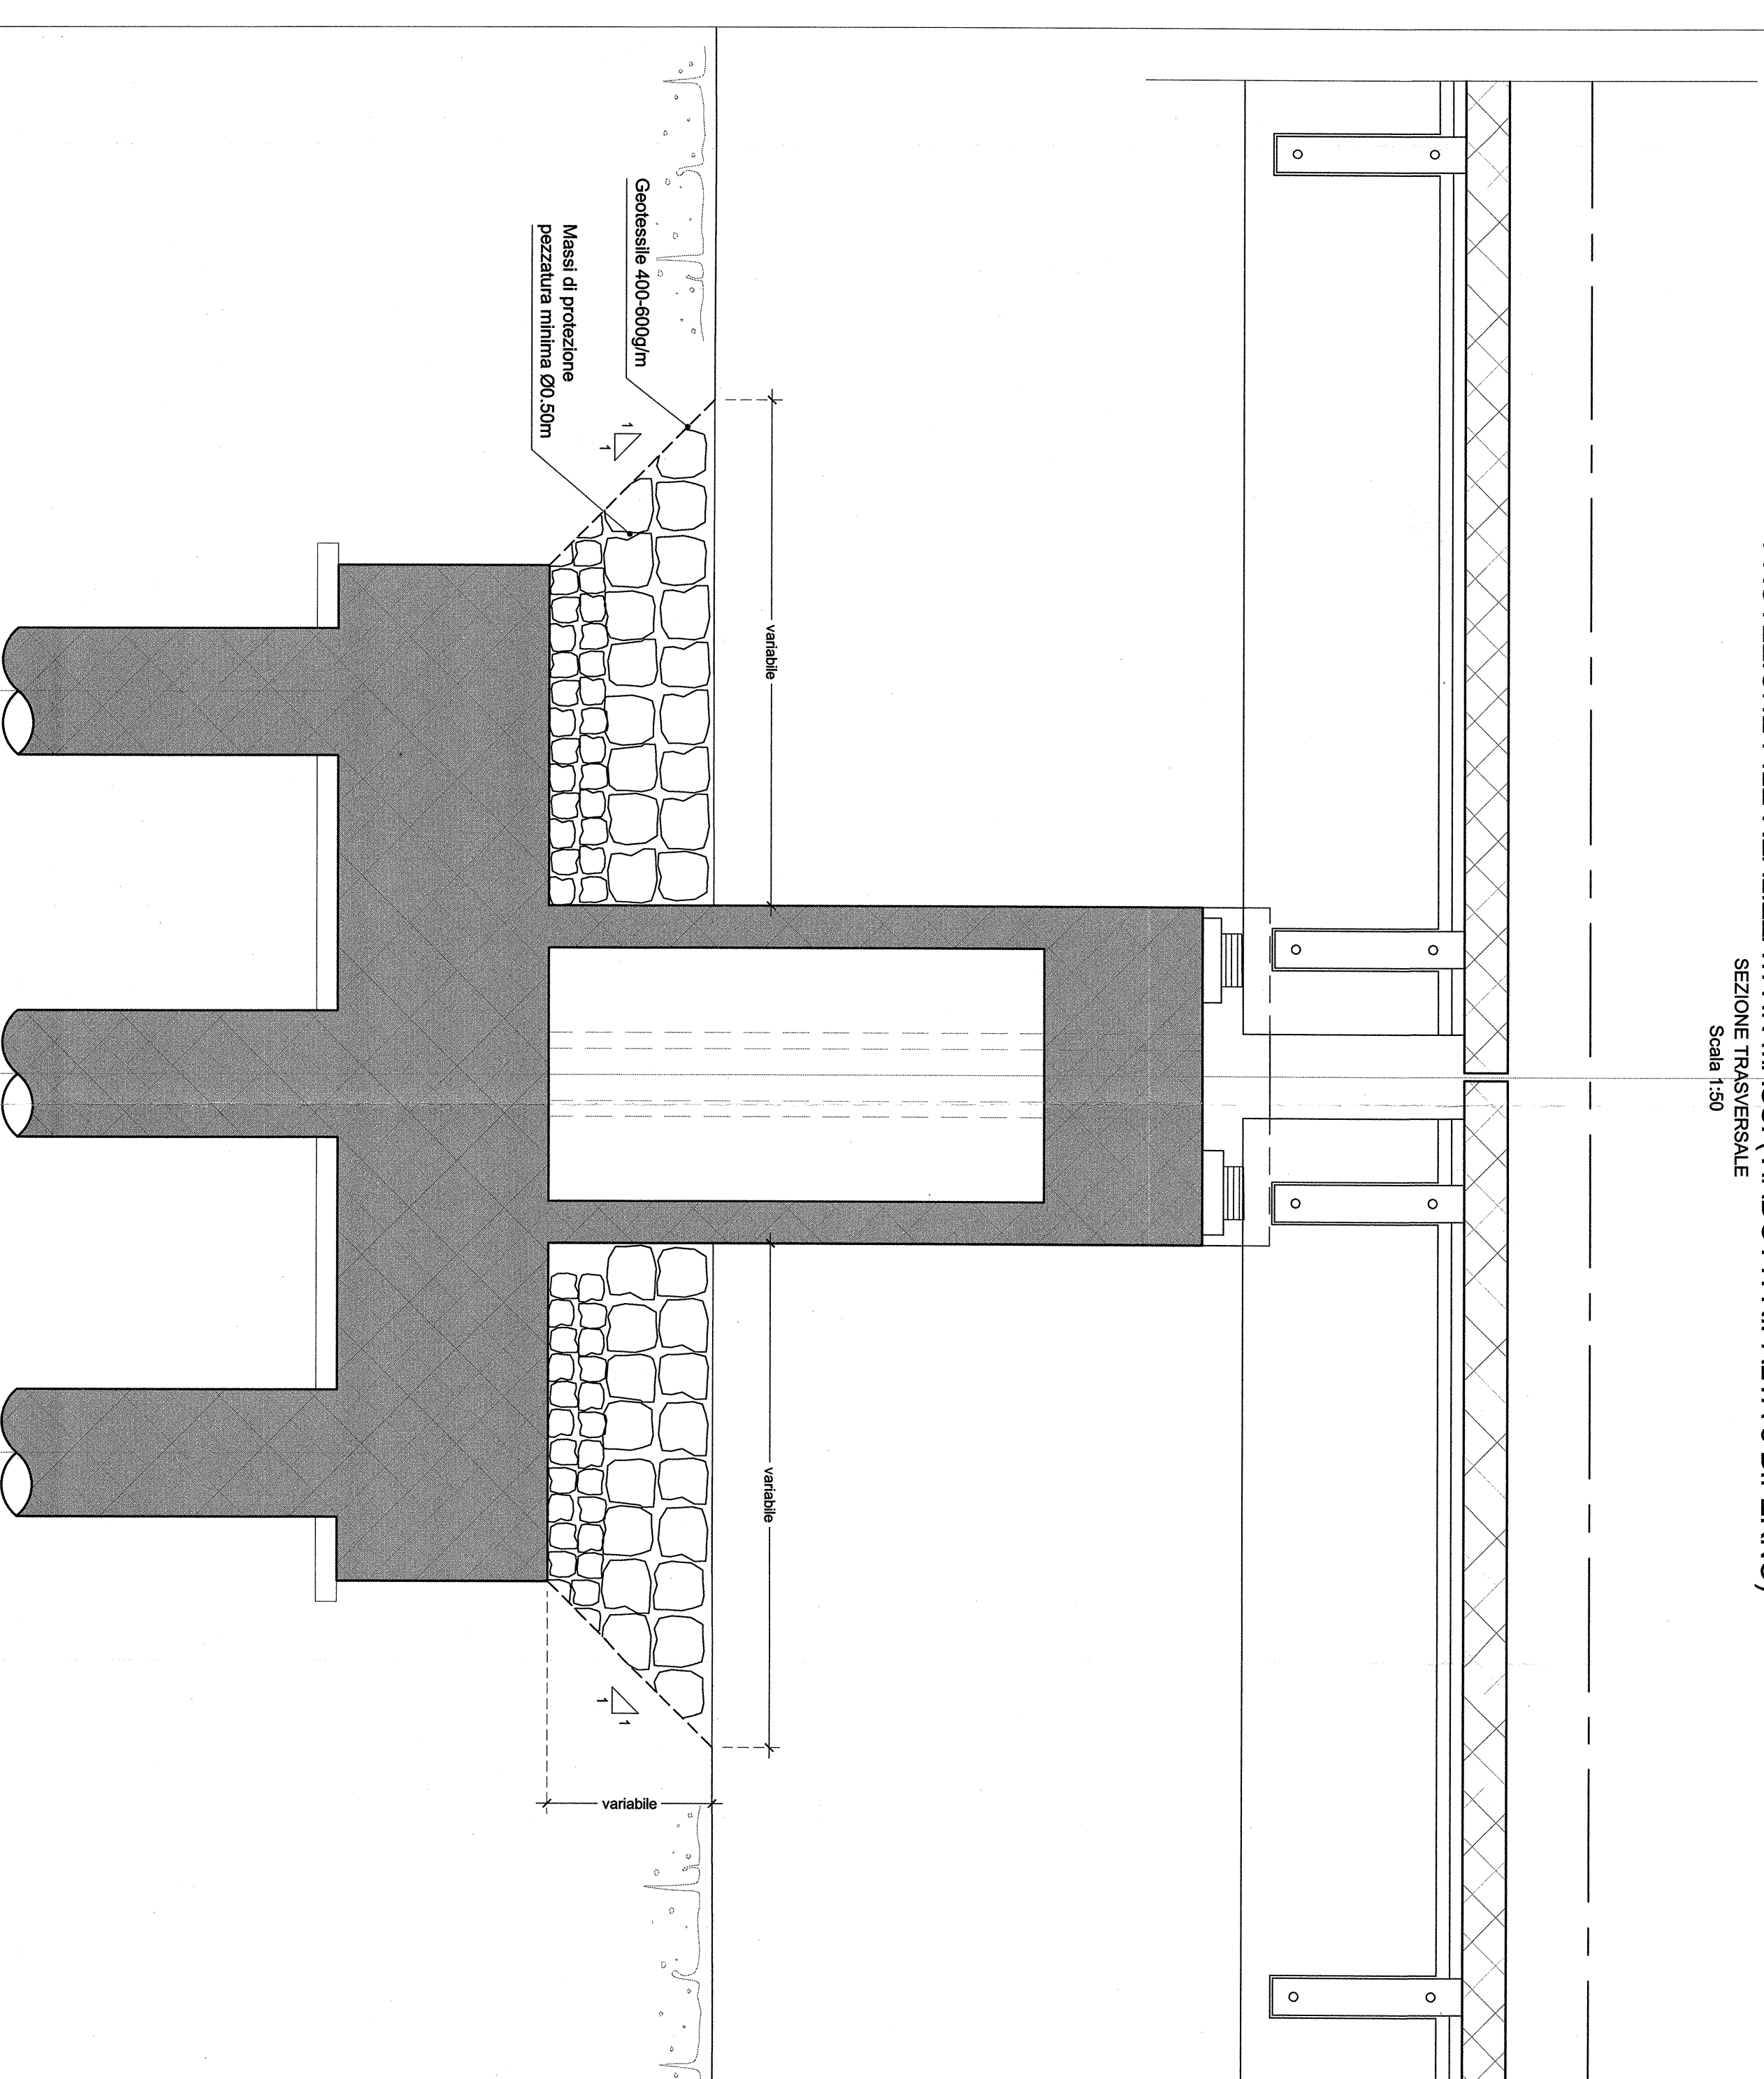

COMITENTE
S.P.A. S.p.A.
DIREZIONE INVESTIMENTI
DIREZIONE PROGRAMMI INVESTIMENTI
DIRETTRICE SUD - PROGETTO ADRIATICA

PROGETTISTE
ITALFERRA
ING. PIERLUIGI BIANCHI

U.O. CORPO STRADALE E GEOTECNICA
PROGETTO PRELIMINARE
LINEA PESCARA - BARI
RADDOPPIO TERMINI (a) - LESINA (b)
LOTTO 00-ELABORATI GENERALI
Tipologia opere di predio: studio fondazioni in alveo

Rev.	Descrizione	Autore	Data	Verifica	Data	Approva	Data
A	Disposizione definitiva

COMMESSA: LOTTO FASE ENTE TIPO/DIC. OPERAZIONE/PROG. REV.
L032 00 R 11 PZ 100002 003 A

SCALE: 1:50

ITALIA S.p.A. S.p.A.
S.p.A. S.p.A.
S.p.A. S.p.A.
S.p.A. S.p.A.