



**LEGENDA**  
 - Distanza moduli FV da Strada SP118 e strada privata

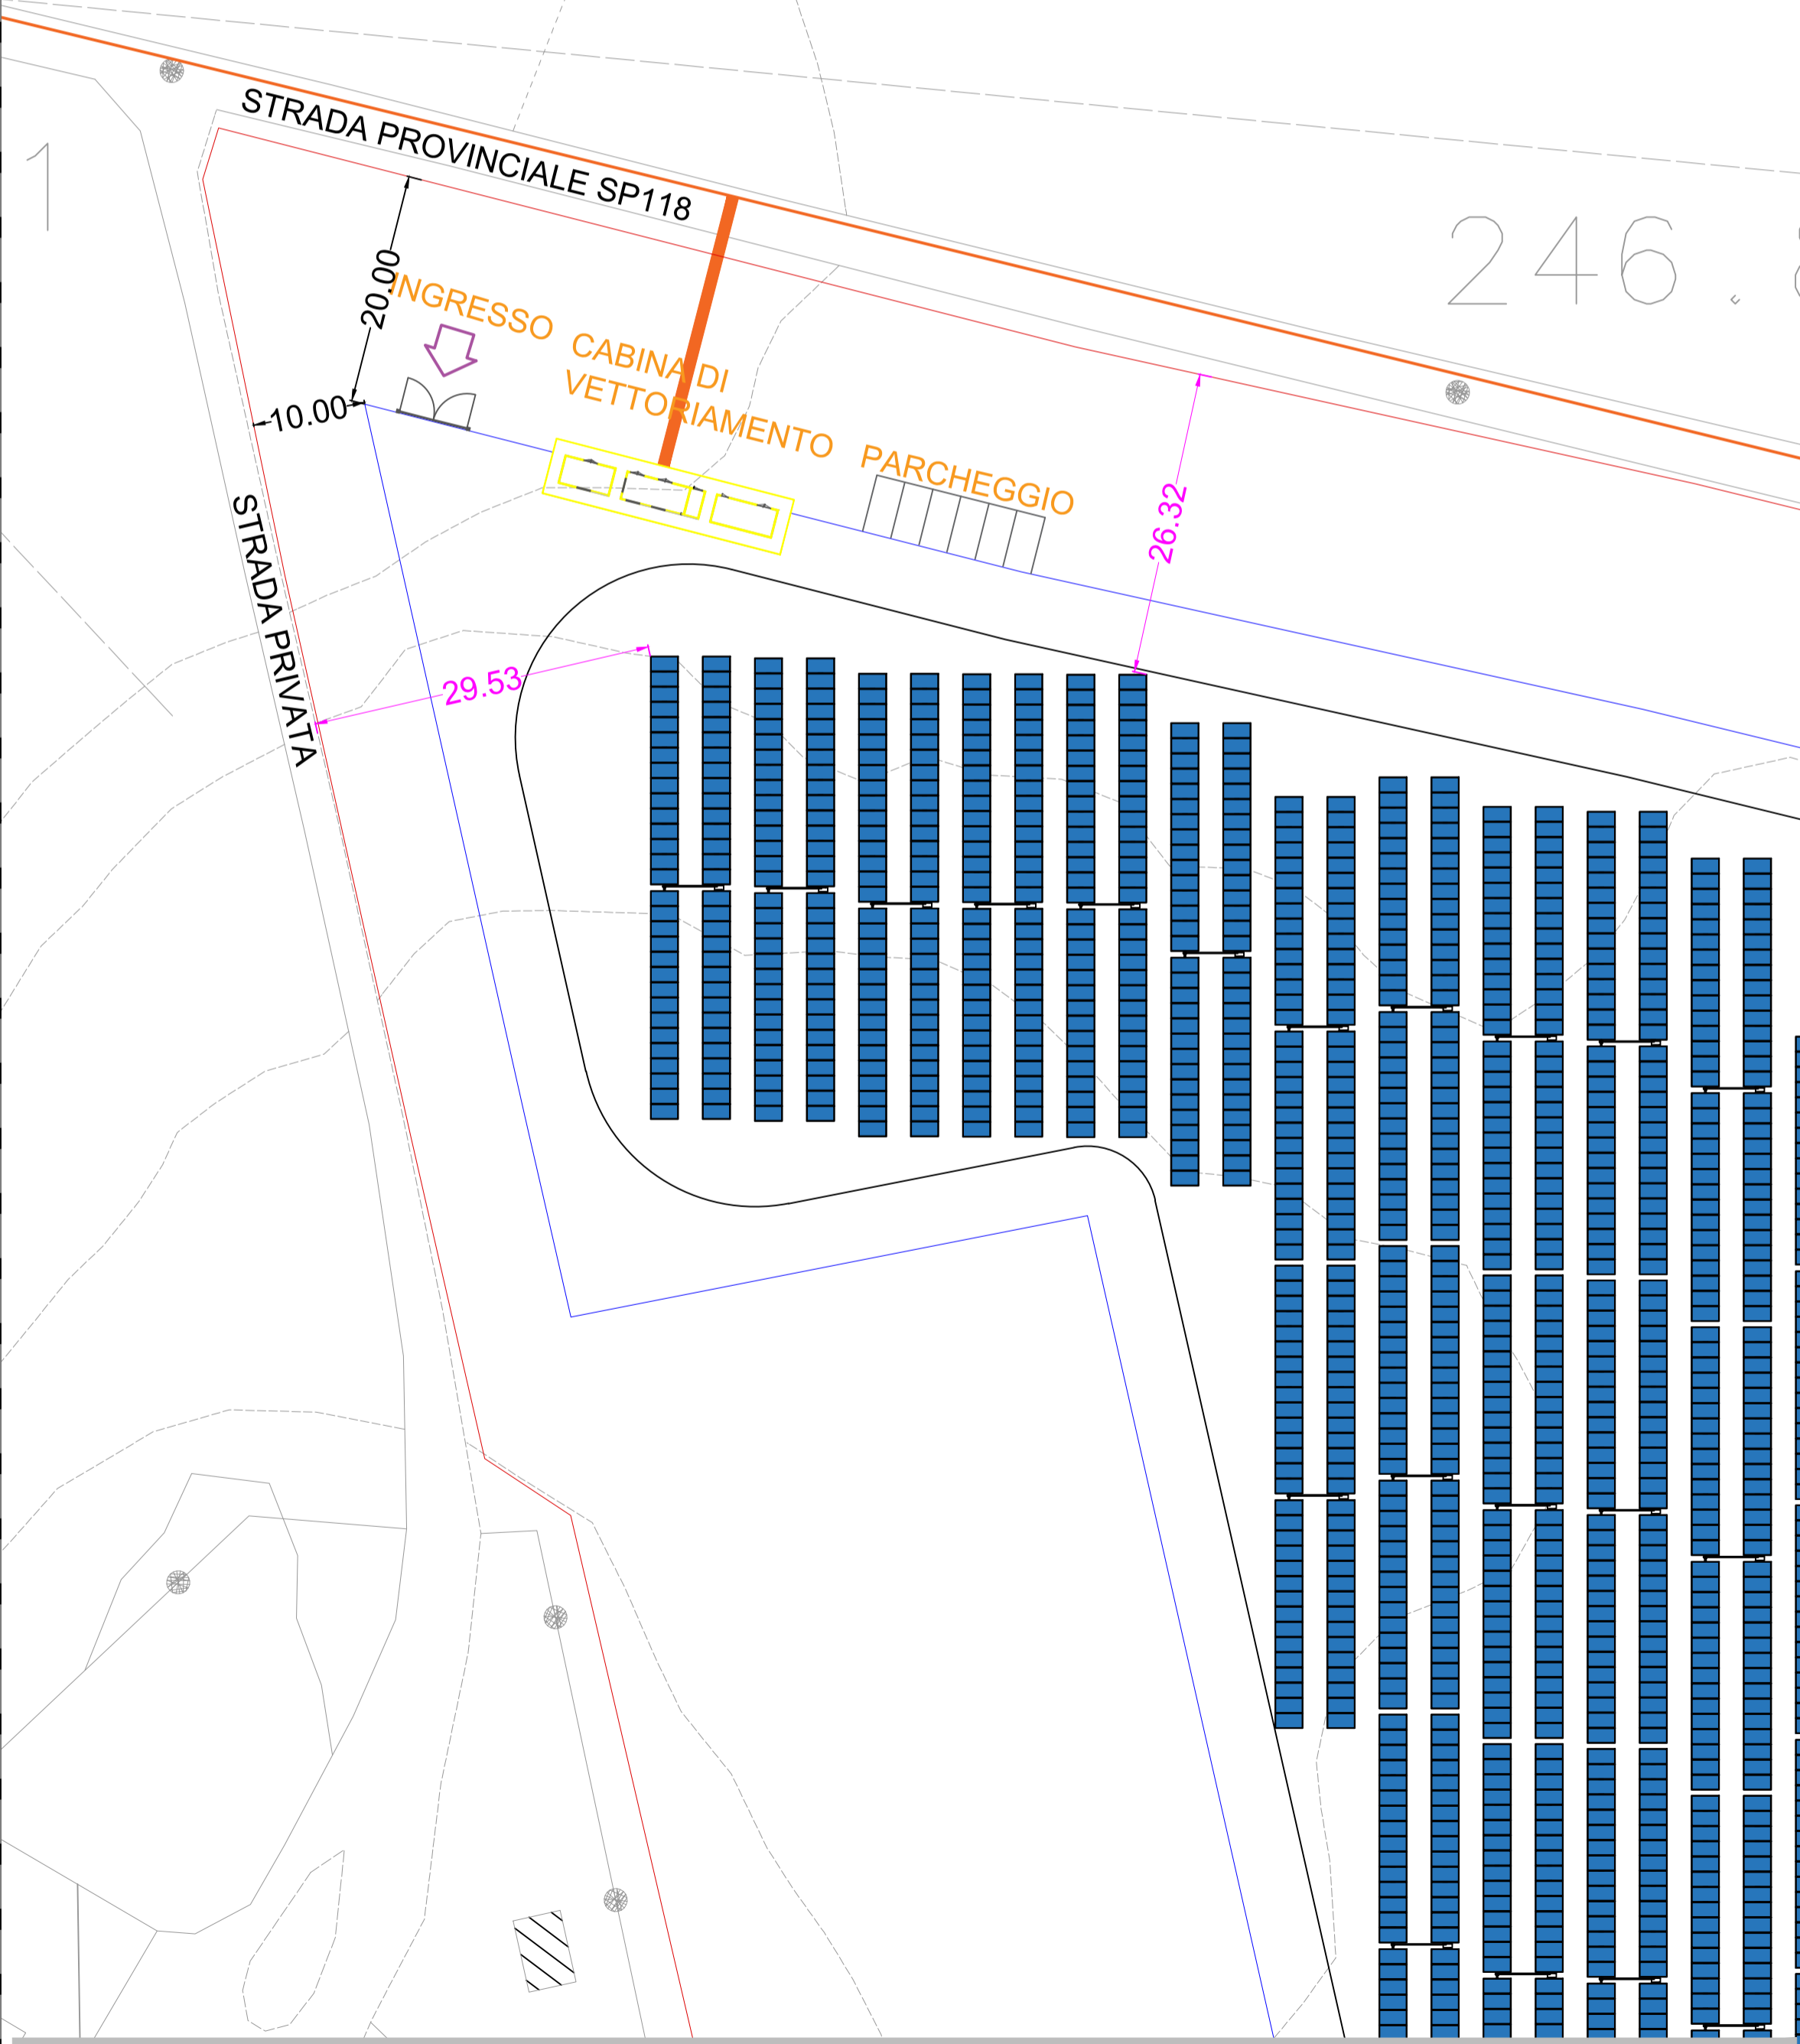

STRALCIO scala 1:2000

**LEGENDA**  
 - Recinzione Impianto  
 - Nuova Linea di Connessione 36kV Interrata

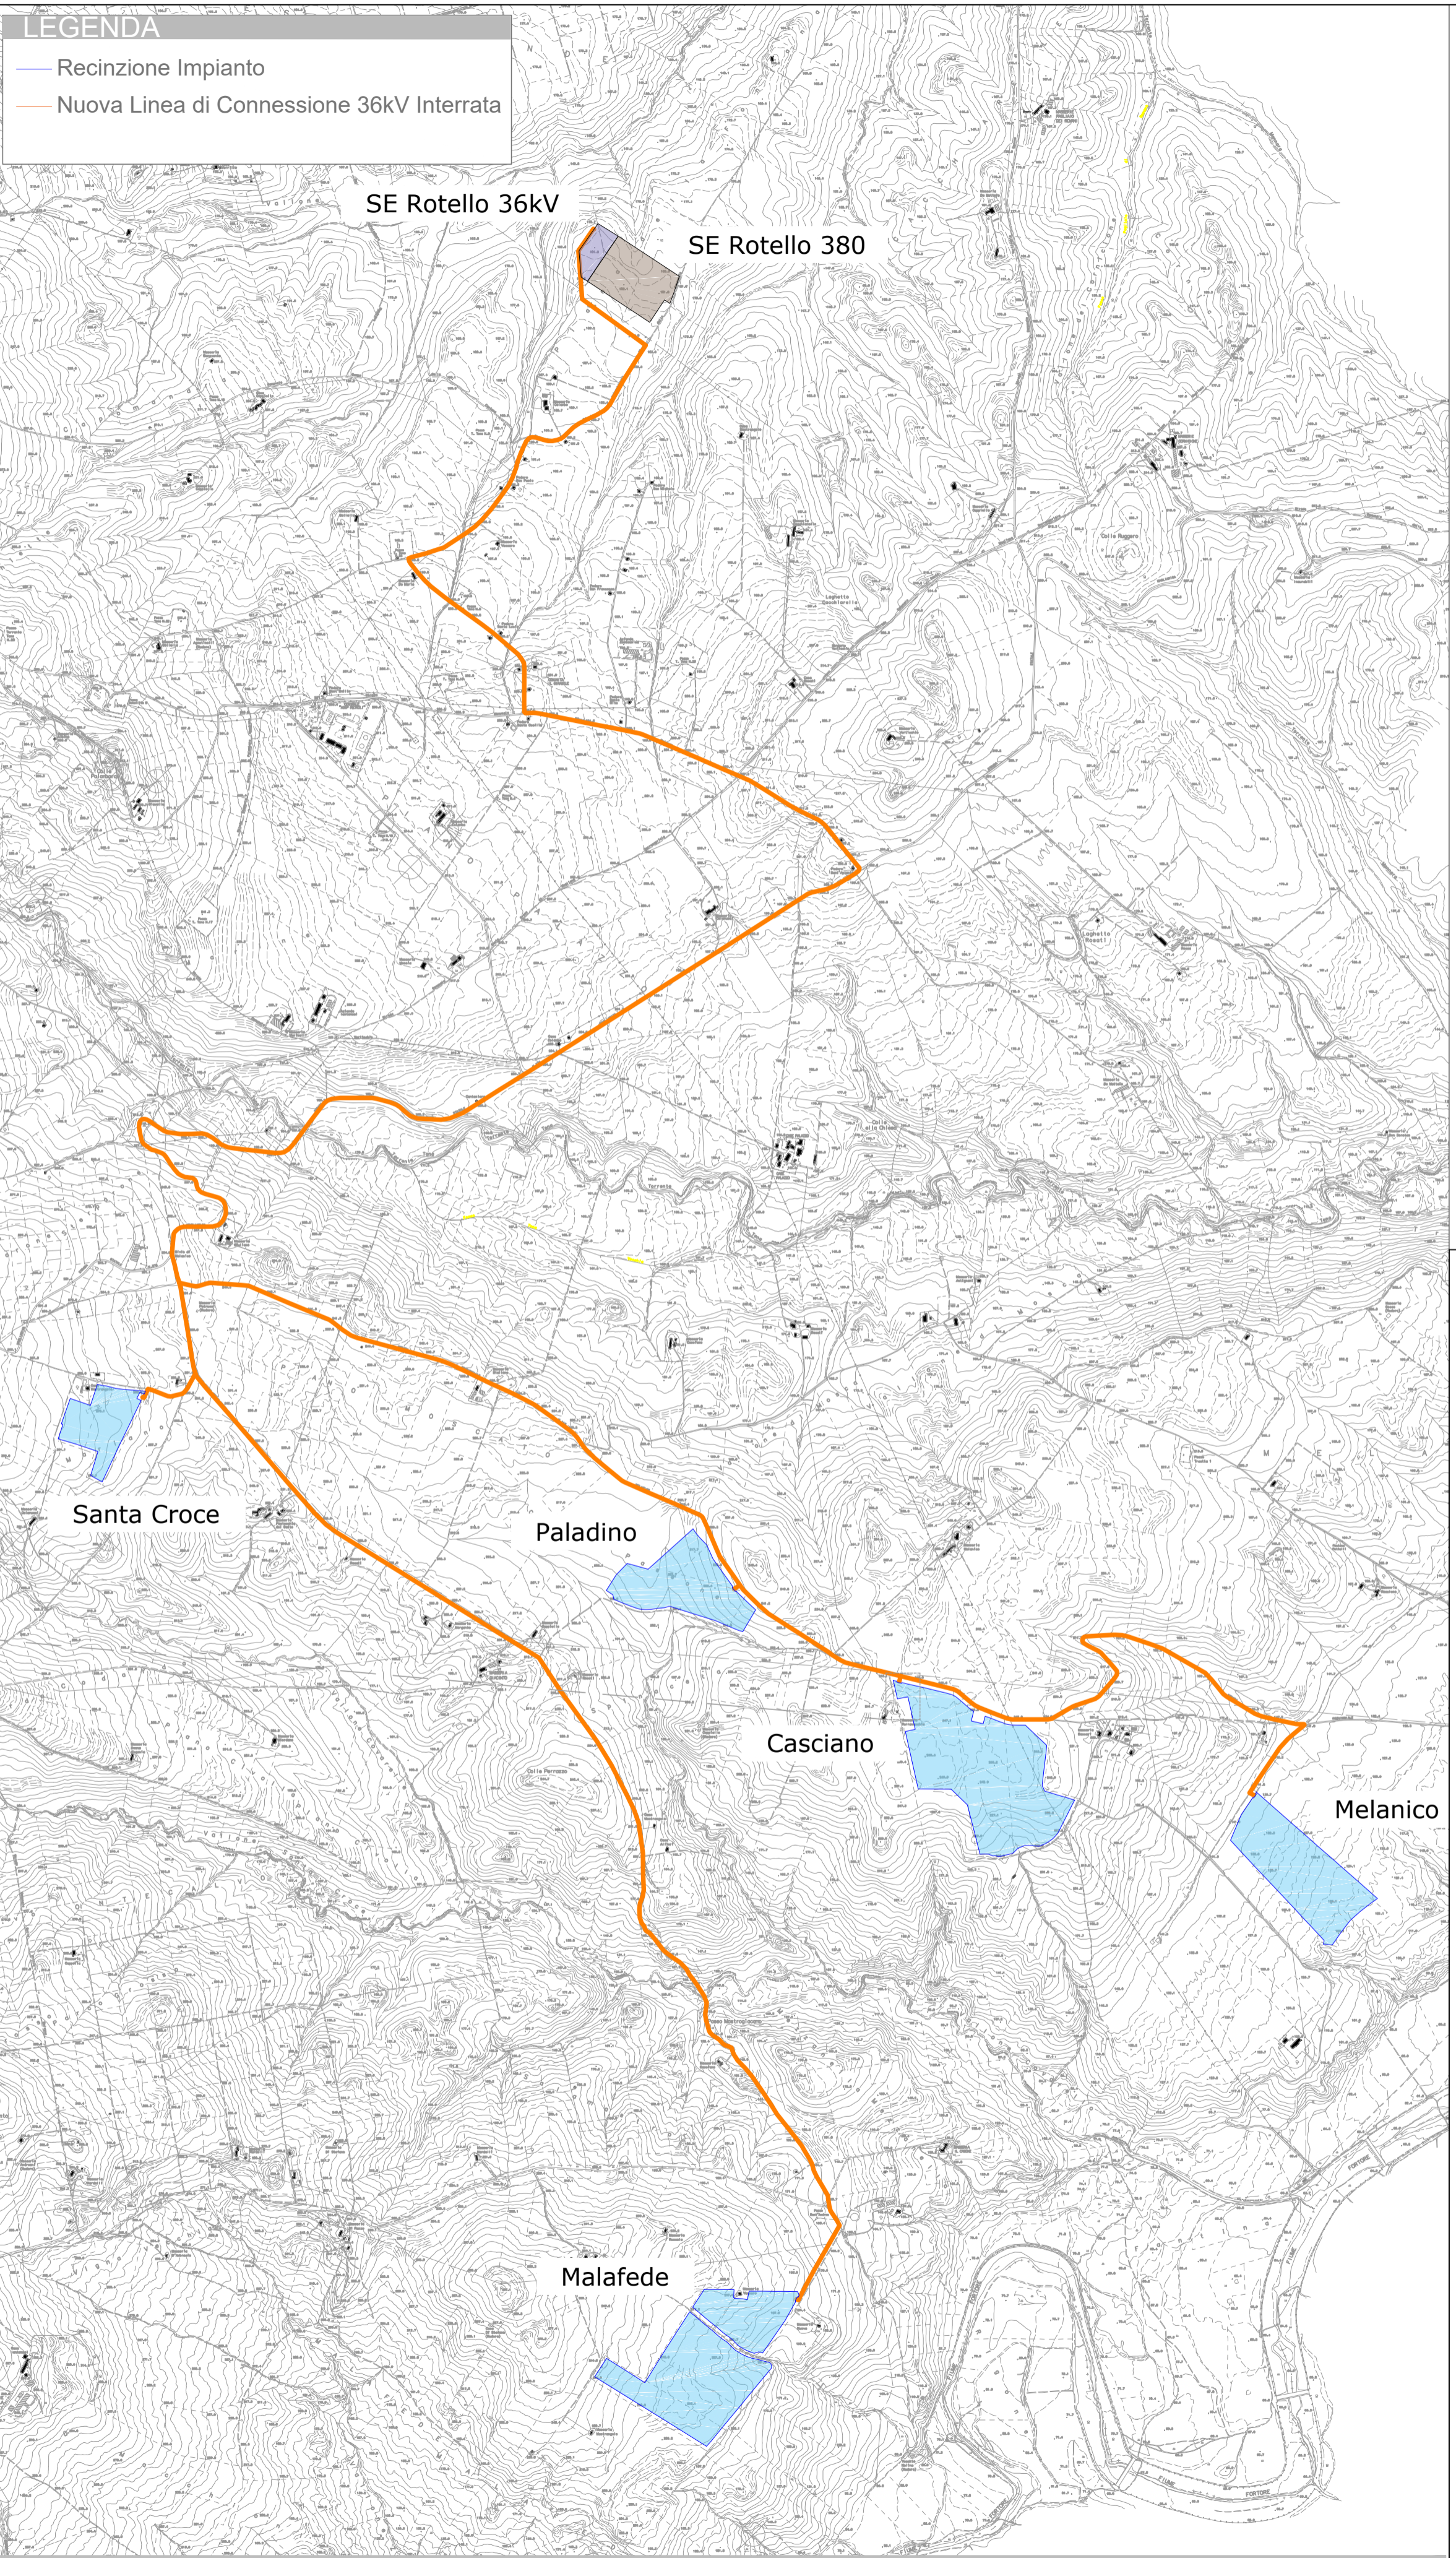

RECINZIONE IMPIANTO FV "SAN GIULIANO" scala 1:20.000



REGIONE MOLISE  
 PROVINCIA DI CAMPOBASSO  
 COMUNI DI S. GIULIANO DI PUGLIA, SANTA CROCE DI MAGLIANO, ROTELLO

IMPIANTO FV "SAN GIULIANO" DELLA POTENZA DI 62.751 KWp + 20.000 KW c.a. BESS INTEGRATO CON AGRICOLTURA + OPERE CONNESSE RTN

StarEnergia srl  
 sede legale Via Francesco Giordani n. 42  
 80122 Napoli/IVA 05769401216 PEC: [starenergia@pec.it](mailto:starenergia@pec.it)

**TIPOLOGIA DI STRADE**

PROGETTISTI	PROPONENTE	SCALA
	STAR MOLISE s.r.l. sede legale Via F. Giordani n. 42 80122 Napoli Tel: +39 081 060 7743 Fax: +39 081 060 7876 Rea - NA-1066126 - C.F. e P.IVA 09898851218 mail: <a href="mailto:starmolise@starenergia.com">starmolise@starenergia.com</a> PEC: <a href="mailto:starmolise@pecditia.com">starmolise@pecditia.com</a> Cod. Univoco 5RU082D	VARIE TAVOLA TDAR-03_c

Redatto da: arch. Pasquale Carbone	Controllato da: ing. Aniello Zeccato	Approvato da: ing. Roberto Caldara
Rev: 00	Data: 23/01/2023	Note: