




LEGENDA
 — Distanza moduli FV da Tratturo

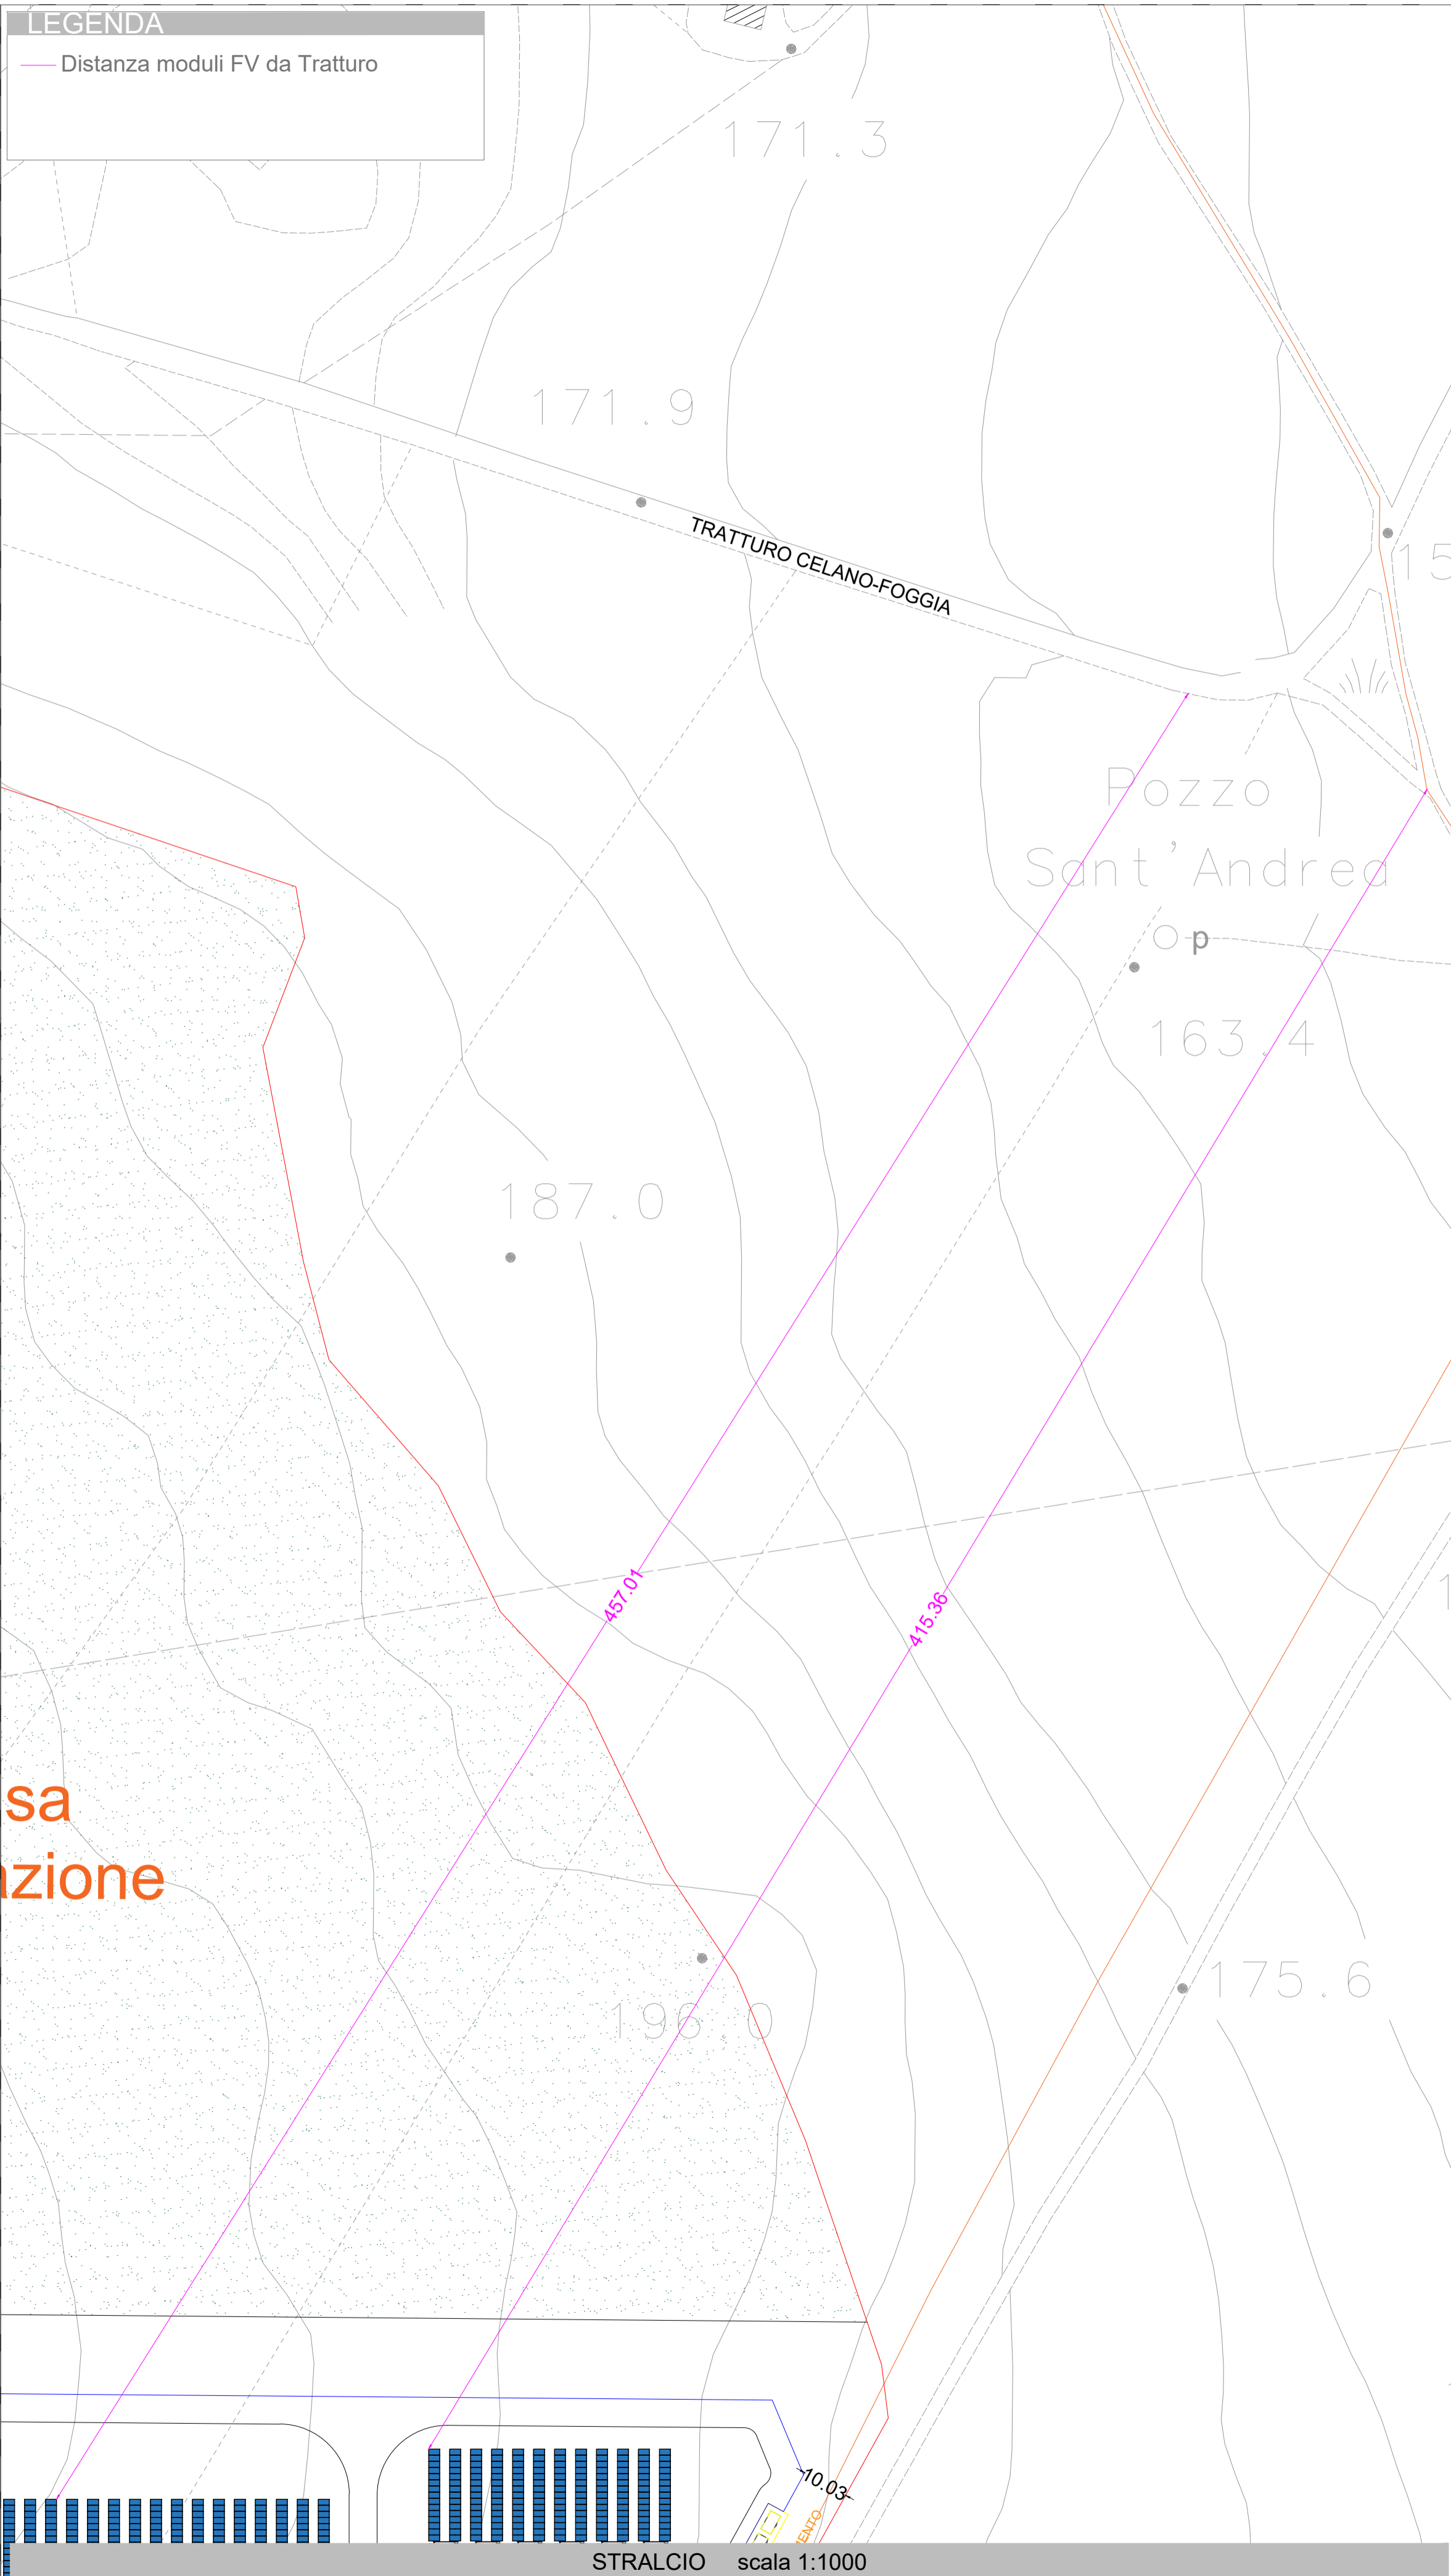

sa
 izzazione

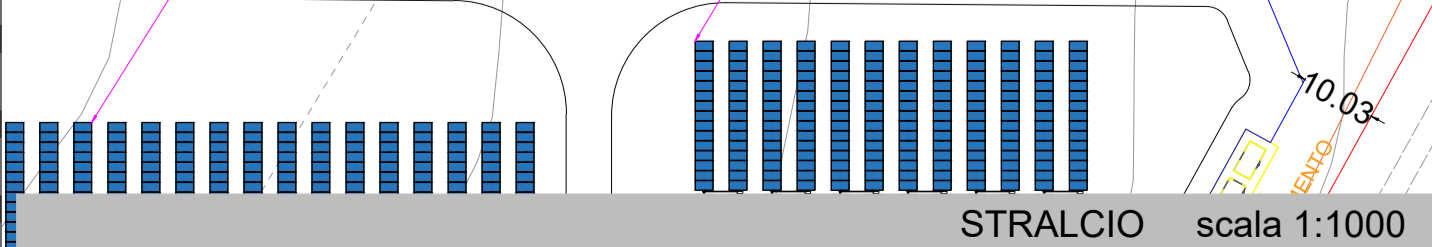

LEGENDA
 — Recinzione Impianto
 — Nuova Linea di Connessione 36kV Interrata

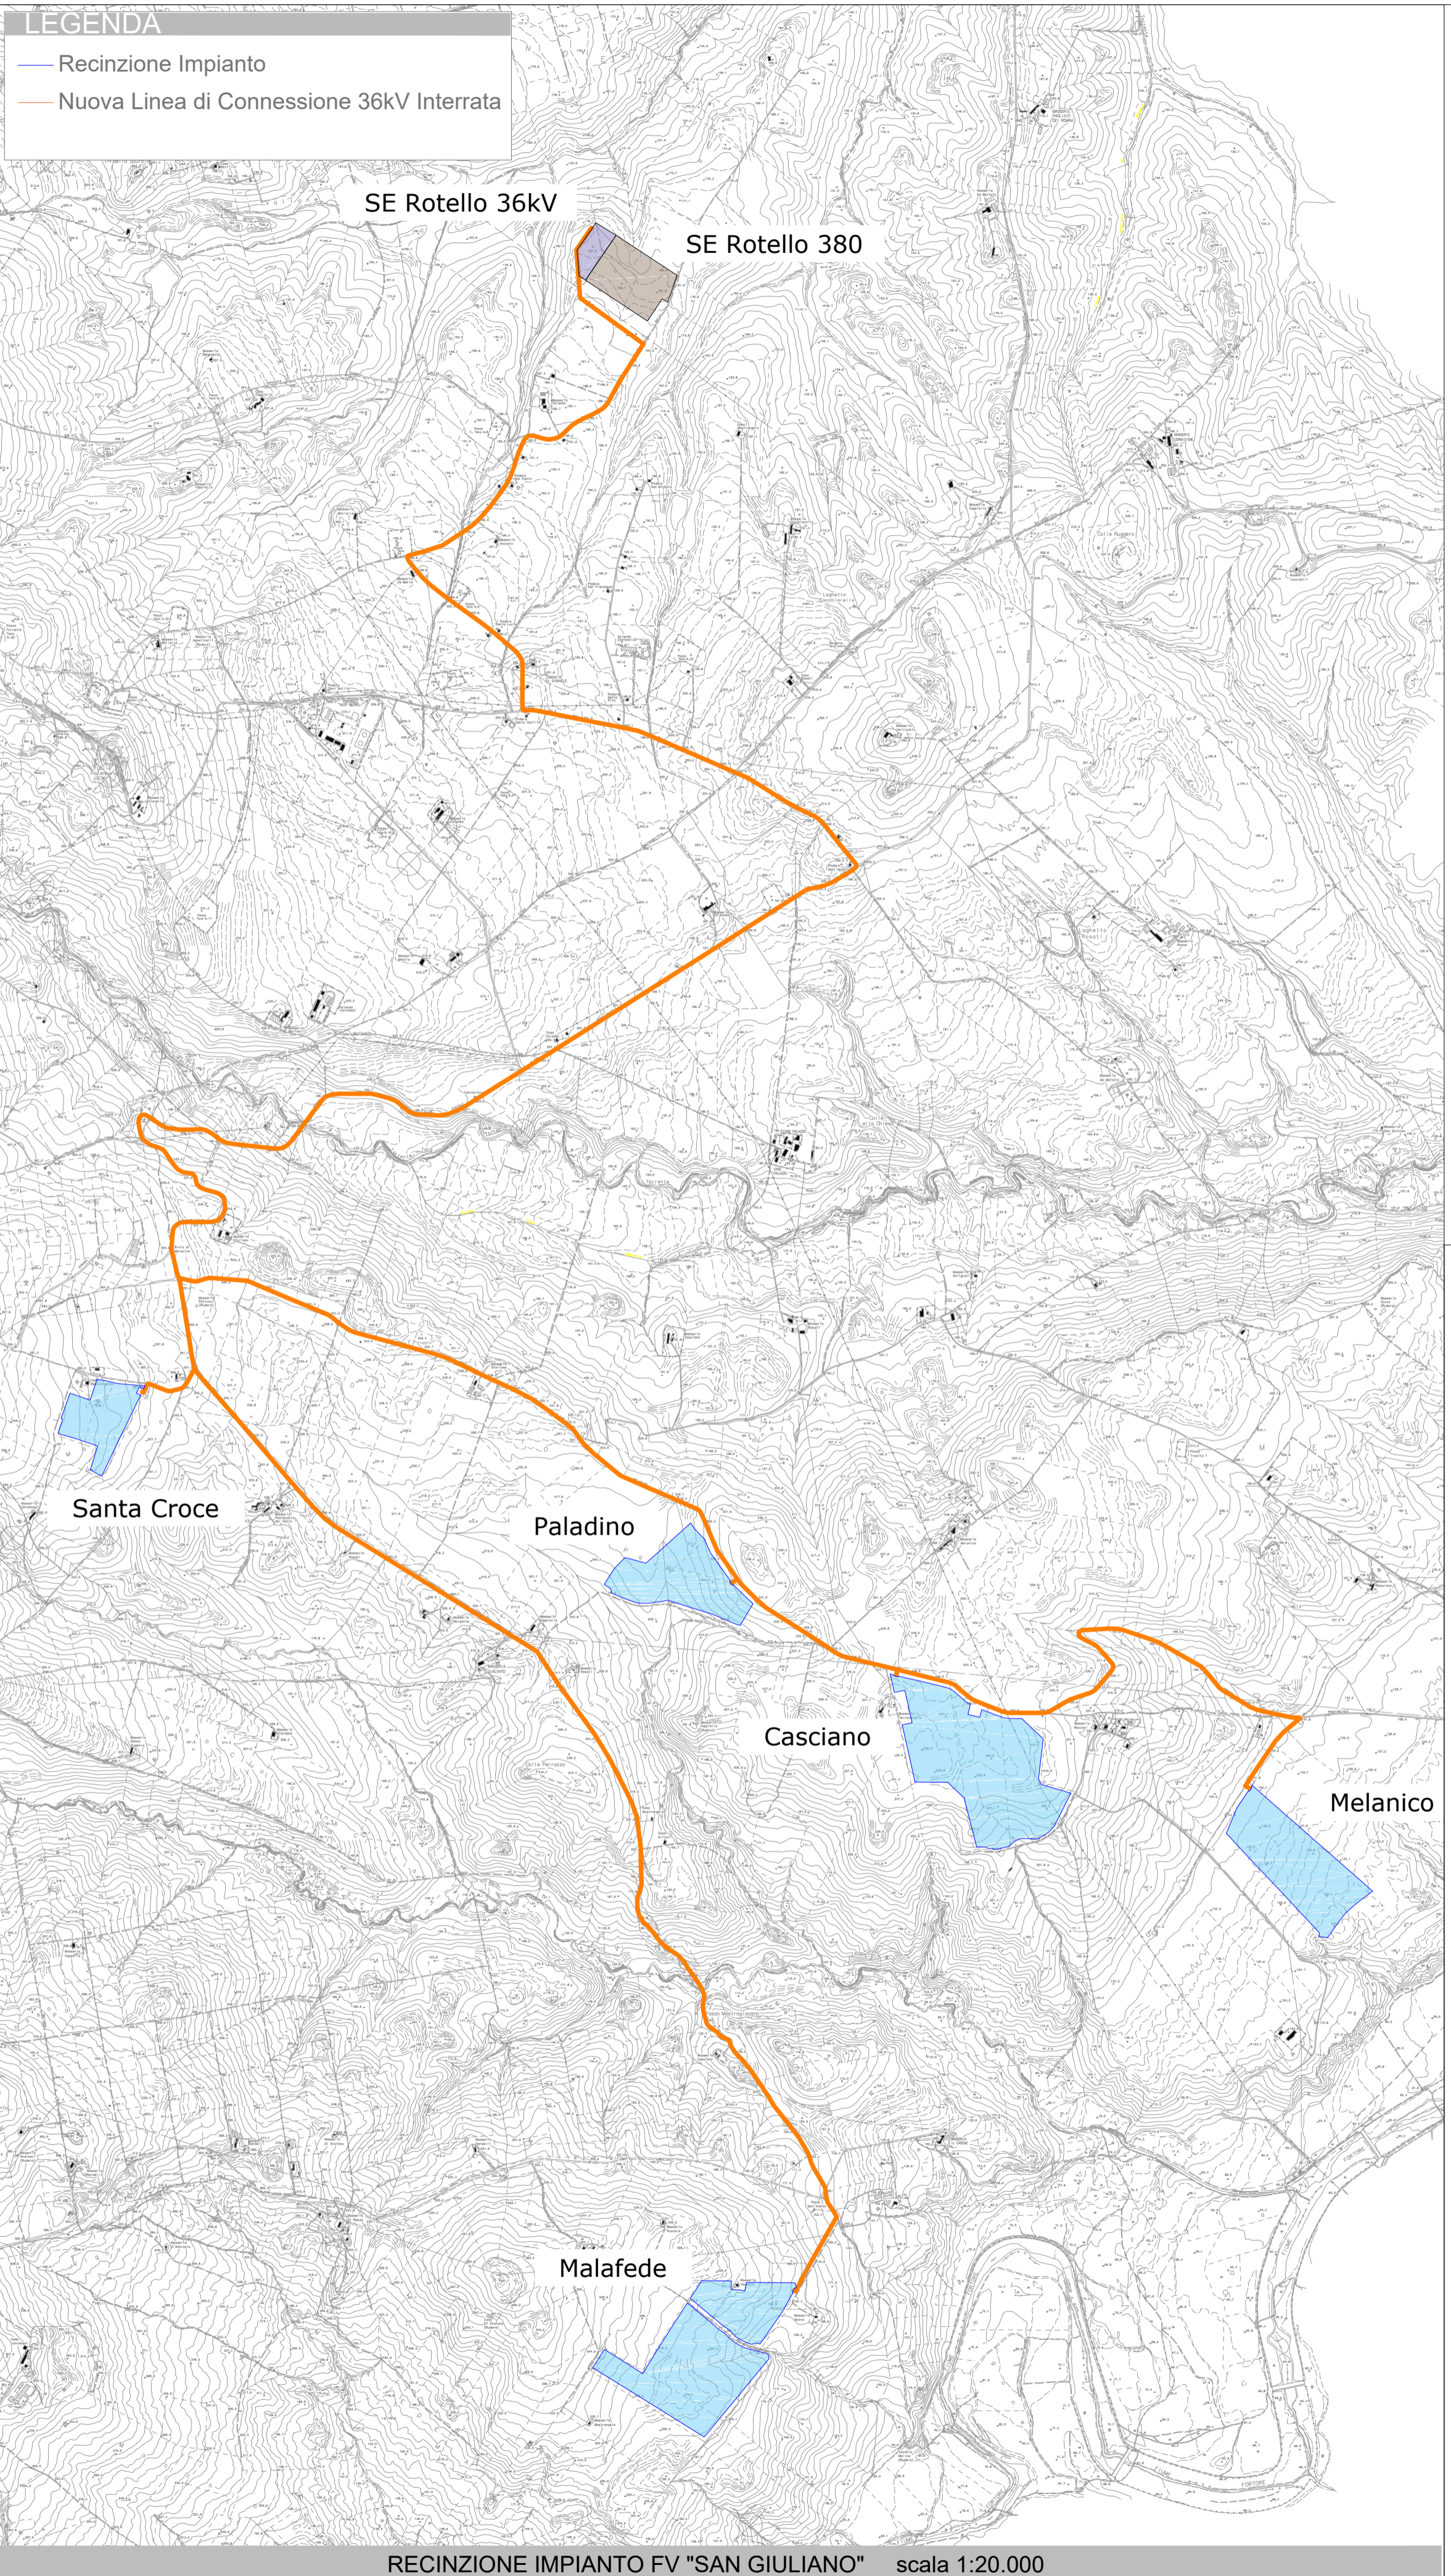

RECINZIONE IMPIANTO FV "SAN GIULIANO" scala 1:20.000



REGIONE MOLISE
 PROVINCIA DI CAMPOBASSO
 COMUNI DI S.GIULIANO DI PUGLIA, SANTA CROCE DI MAGLIANO, ROTELLO

IMPIANTO FV "SAN GIULIANO" DELLA POTENZA DI
 62.751 KWp + 20.000 KW c.a. BESS INTEGRATO CON AGRICOLTURA + OPERE
 CONNESSE RTN

STARENERGIA

StarEnergia srl
 sede legale Via Francesco Giordani n. 42
 80122 Napoli IVA 05769401216 PEC: starenergia@pec.it

TIPOLOGIA DI STRADE

PROGETTISTI	PROPONENTE	SCALA
	STAR MOLISE s.r.l. sede legale Via F. Giordani n. 42 80122 Napoli Tel: +39 081 060 7743 Fax: +39 081 060 7876 Rea - NA-1066126 - C.F. n.P.IVA 05898851218 mail: starmolise@starenergia.com PEC: starmolise@pecditia.com Cod. Univoco 5RU082D	VARIE TAVOLA TDAR-03_e

Redatto da: arch. Pasquale Carbone	Controllato da: ing. Aniello Zeccato	Approvato da: ing. Roberto Caldara
Rev: 00	Data: 23/01/2023	Note: