
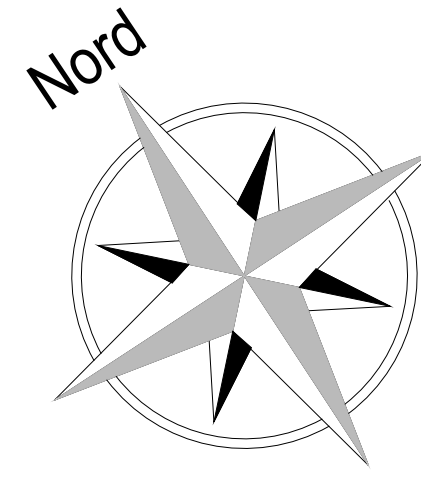


PIANO QUOTATO COMUNE DI ROTELLO (CB) SCALA 1:500

AREA AMPLIAMENTO
380/36 kV SE ROTELLO

SE ROTELLO 380/150 kV
ESISTENTE

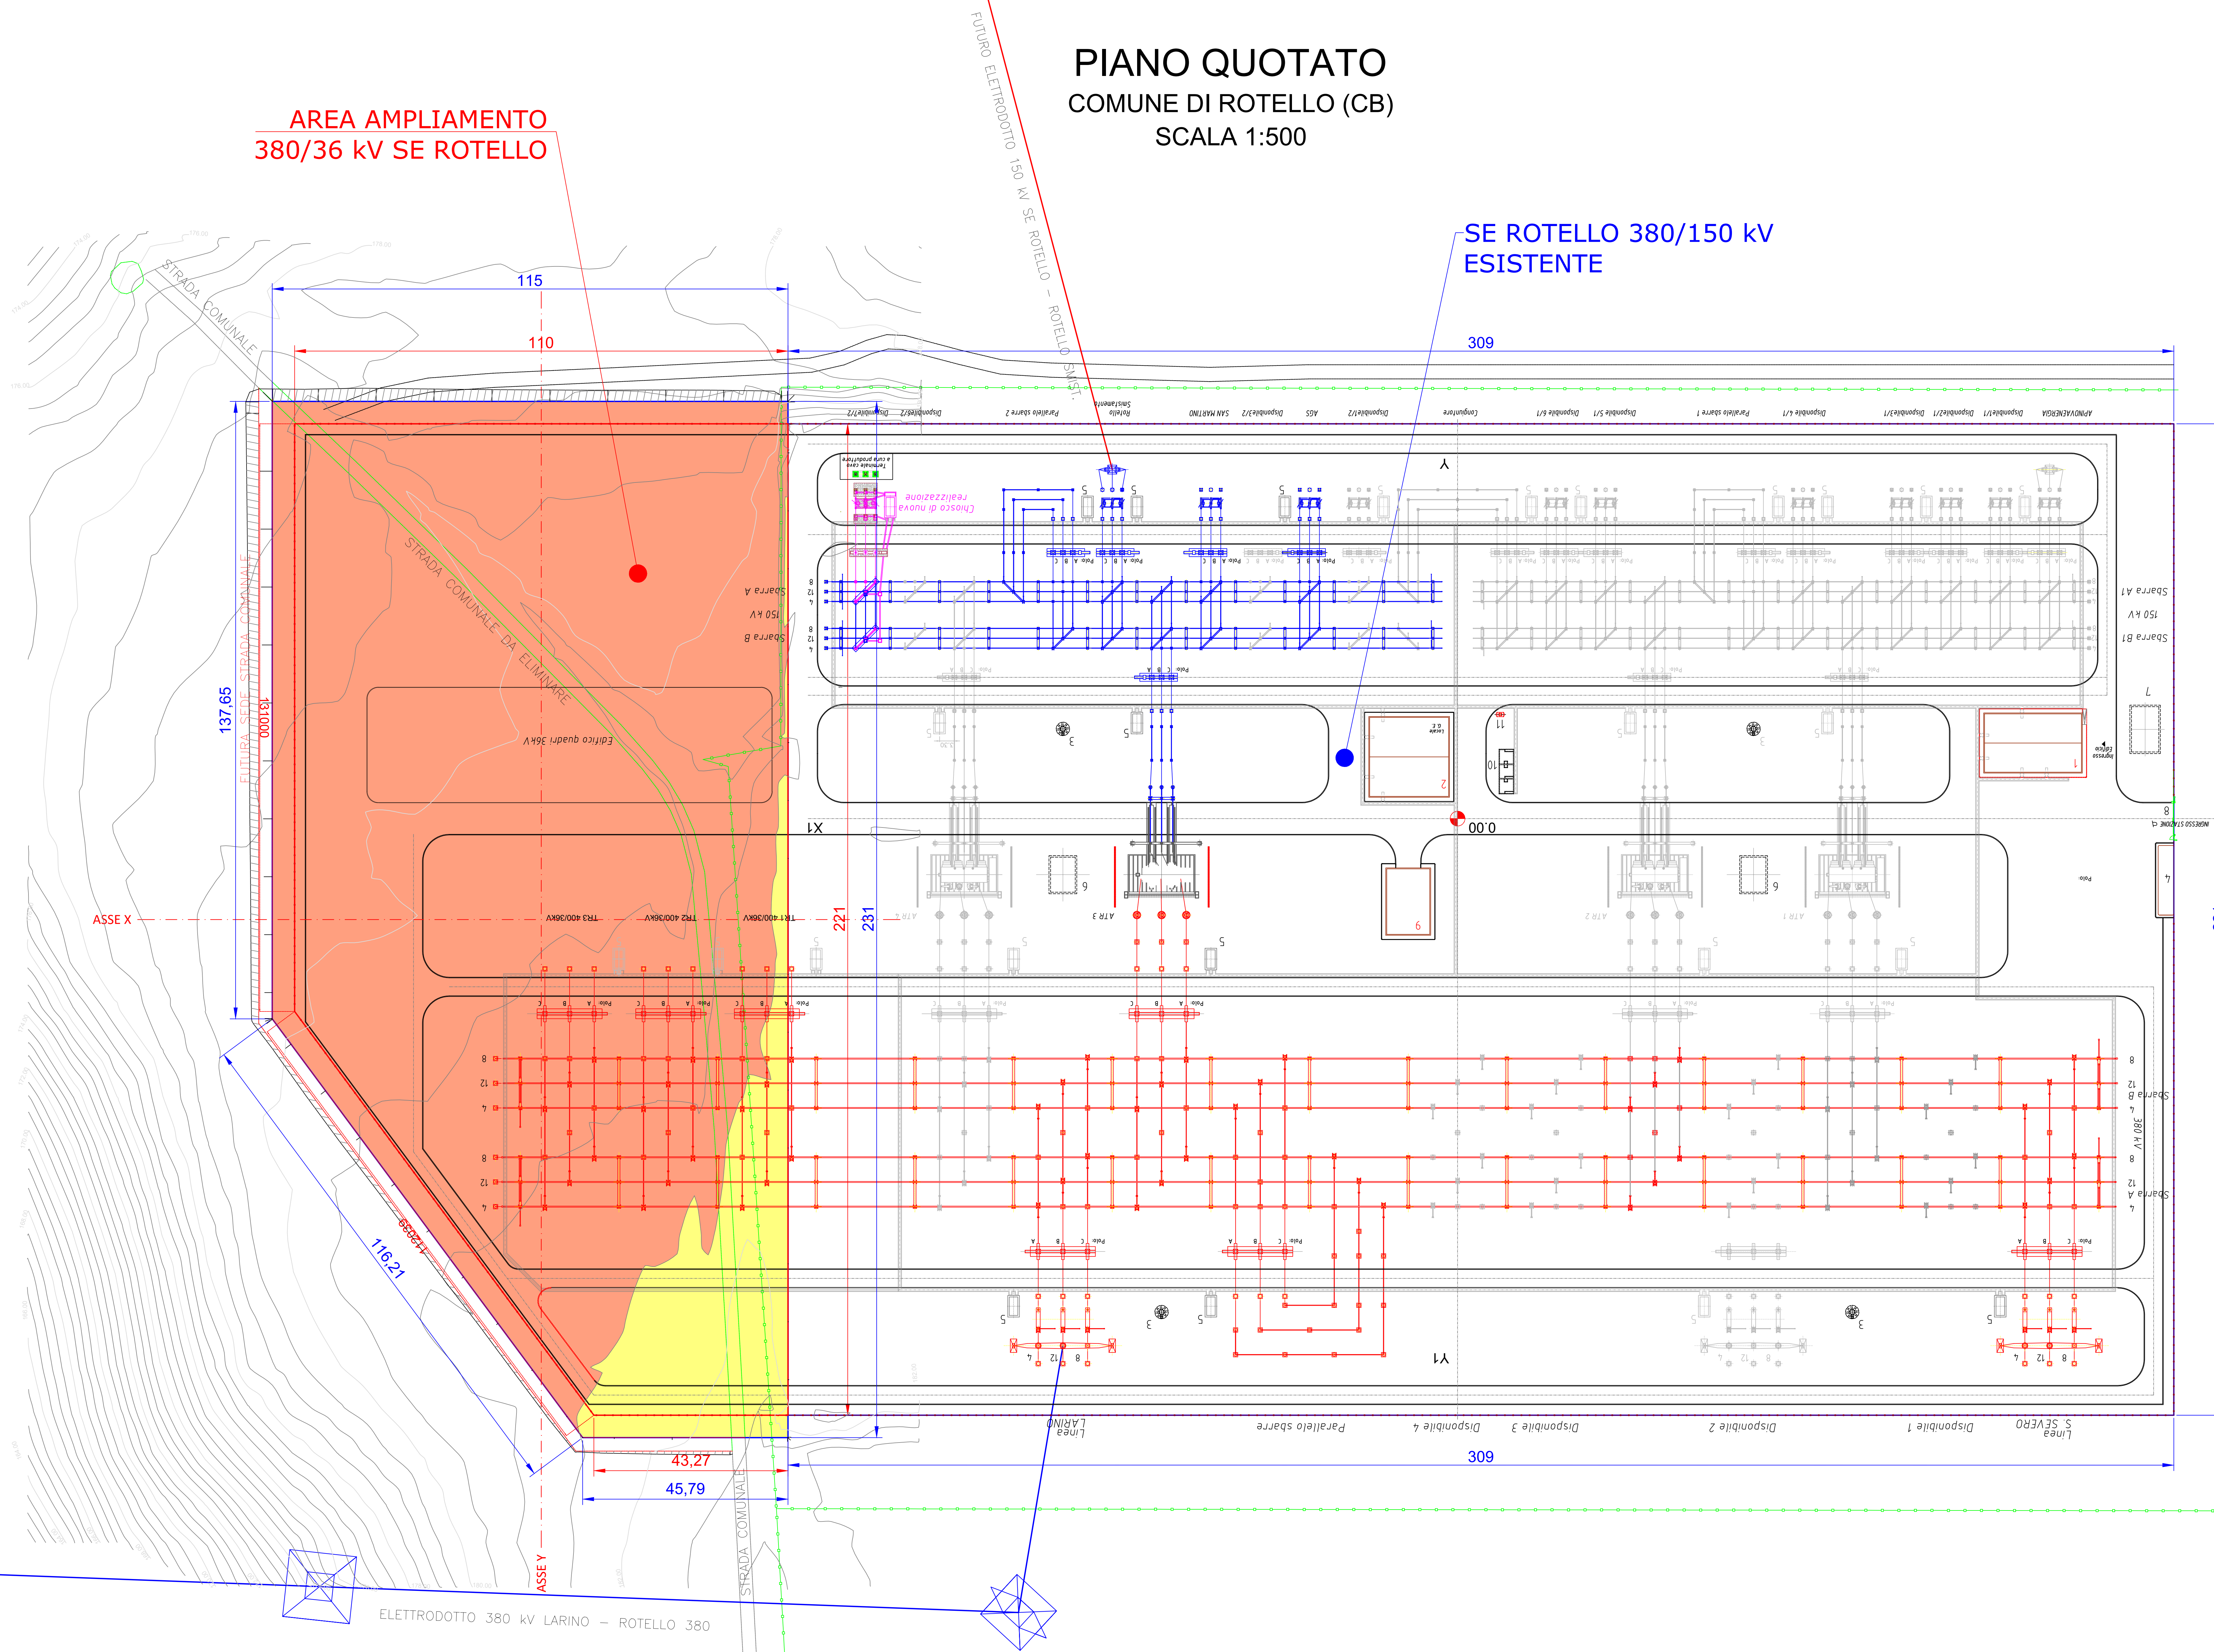

LEGENDA

- AREA FUTURO AMPLIAMENTO SE ROTELLO 380/36kV (21307 mq)
- AREA MOVIMENTO TERRA (23335 mq)
- - - CAVO AT 380 kV DA REALIZZARE
- STERRO
- RIPIORTO

MOVIMENTO TERRA:

TIPOLOGIA DI SCAVO	AREA TOTALE	VOLUMI TOTALI	
		VOLUME SCAVO	VOLUME RIPIORTO
AMPLIAMENTO PIAZZALE STAZIONE (Spianamento quota 181.50 mt)	23334.57 mq	-659.72 mc	26082.36 mc



REGIONE MOLISE
PROVINCIA DI CAMPOBASSO
COMUNI DI S. GIULIANO DI PUGLIA, SANTA GROCE DI MAGLIANO, ROTELLO

AMPLIAMENTO A 36 kV DELLA S.E. RTN "ROTELLO 380/150"

STARENERGIA
Via Francesco Giordani n. 42
80122 Napoli (NA) - Tel. 081 7431 Fax 081 660 7875
Rea - NA-1066126 - C.F. e P. IVA 0999881216
mail: starenergia@starenergia.com
PEC: starenergia@pec.starenergia.com
Cod. Univoco: 870000

PIANO QUOTATO

PROGETTISTI	PROPONENTE	SCALA
PREPARATO: E. Izzo CONTROLLATO: M. Manfro APPROVATO: A. Zaccaro	STAR MOLISE s.r.l. Via Napoli, 42 00122 Napoli Tel. +39 081 081743 Fax +39 081 660 7875 Rea - NA-1066126 - C.F. e P. IVA 0999881216 mail: starenergia@starenergia.com PEC: starenergia@pec.starenergia.com Cod. Univoco: 870000	1:500
		TAVOLA
		STAR_G.SE.0.1

Redazione e coordinamento: ing. Roberto Caldara

Rev.	Data	Note
00	15/12/2022	