


**LEGENDA AMPLIAMENTO 380/36kV AREA TERNA**

- 1 EDIFICIO QUADRI 36kV
- 2 BOBINE DI PETERSEN, TRASFORMATORE FORMATORE DI NEUTRO E RESISTENZA DI NEUTRO
- 3 CHIOSCHI APP. PERIFERICHE SISTEMA DI CONTROLLO
- 4 TORRI FARO
- 5 VASCA RISERVA VV.FF.
- 6 TRASFORMATORI 400/36-38kV (250MVA)

Identificazione area oggetto ampliamento S.E 380/150kV Esistente

NOTE:

# STATO DI PROGETTO

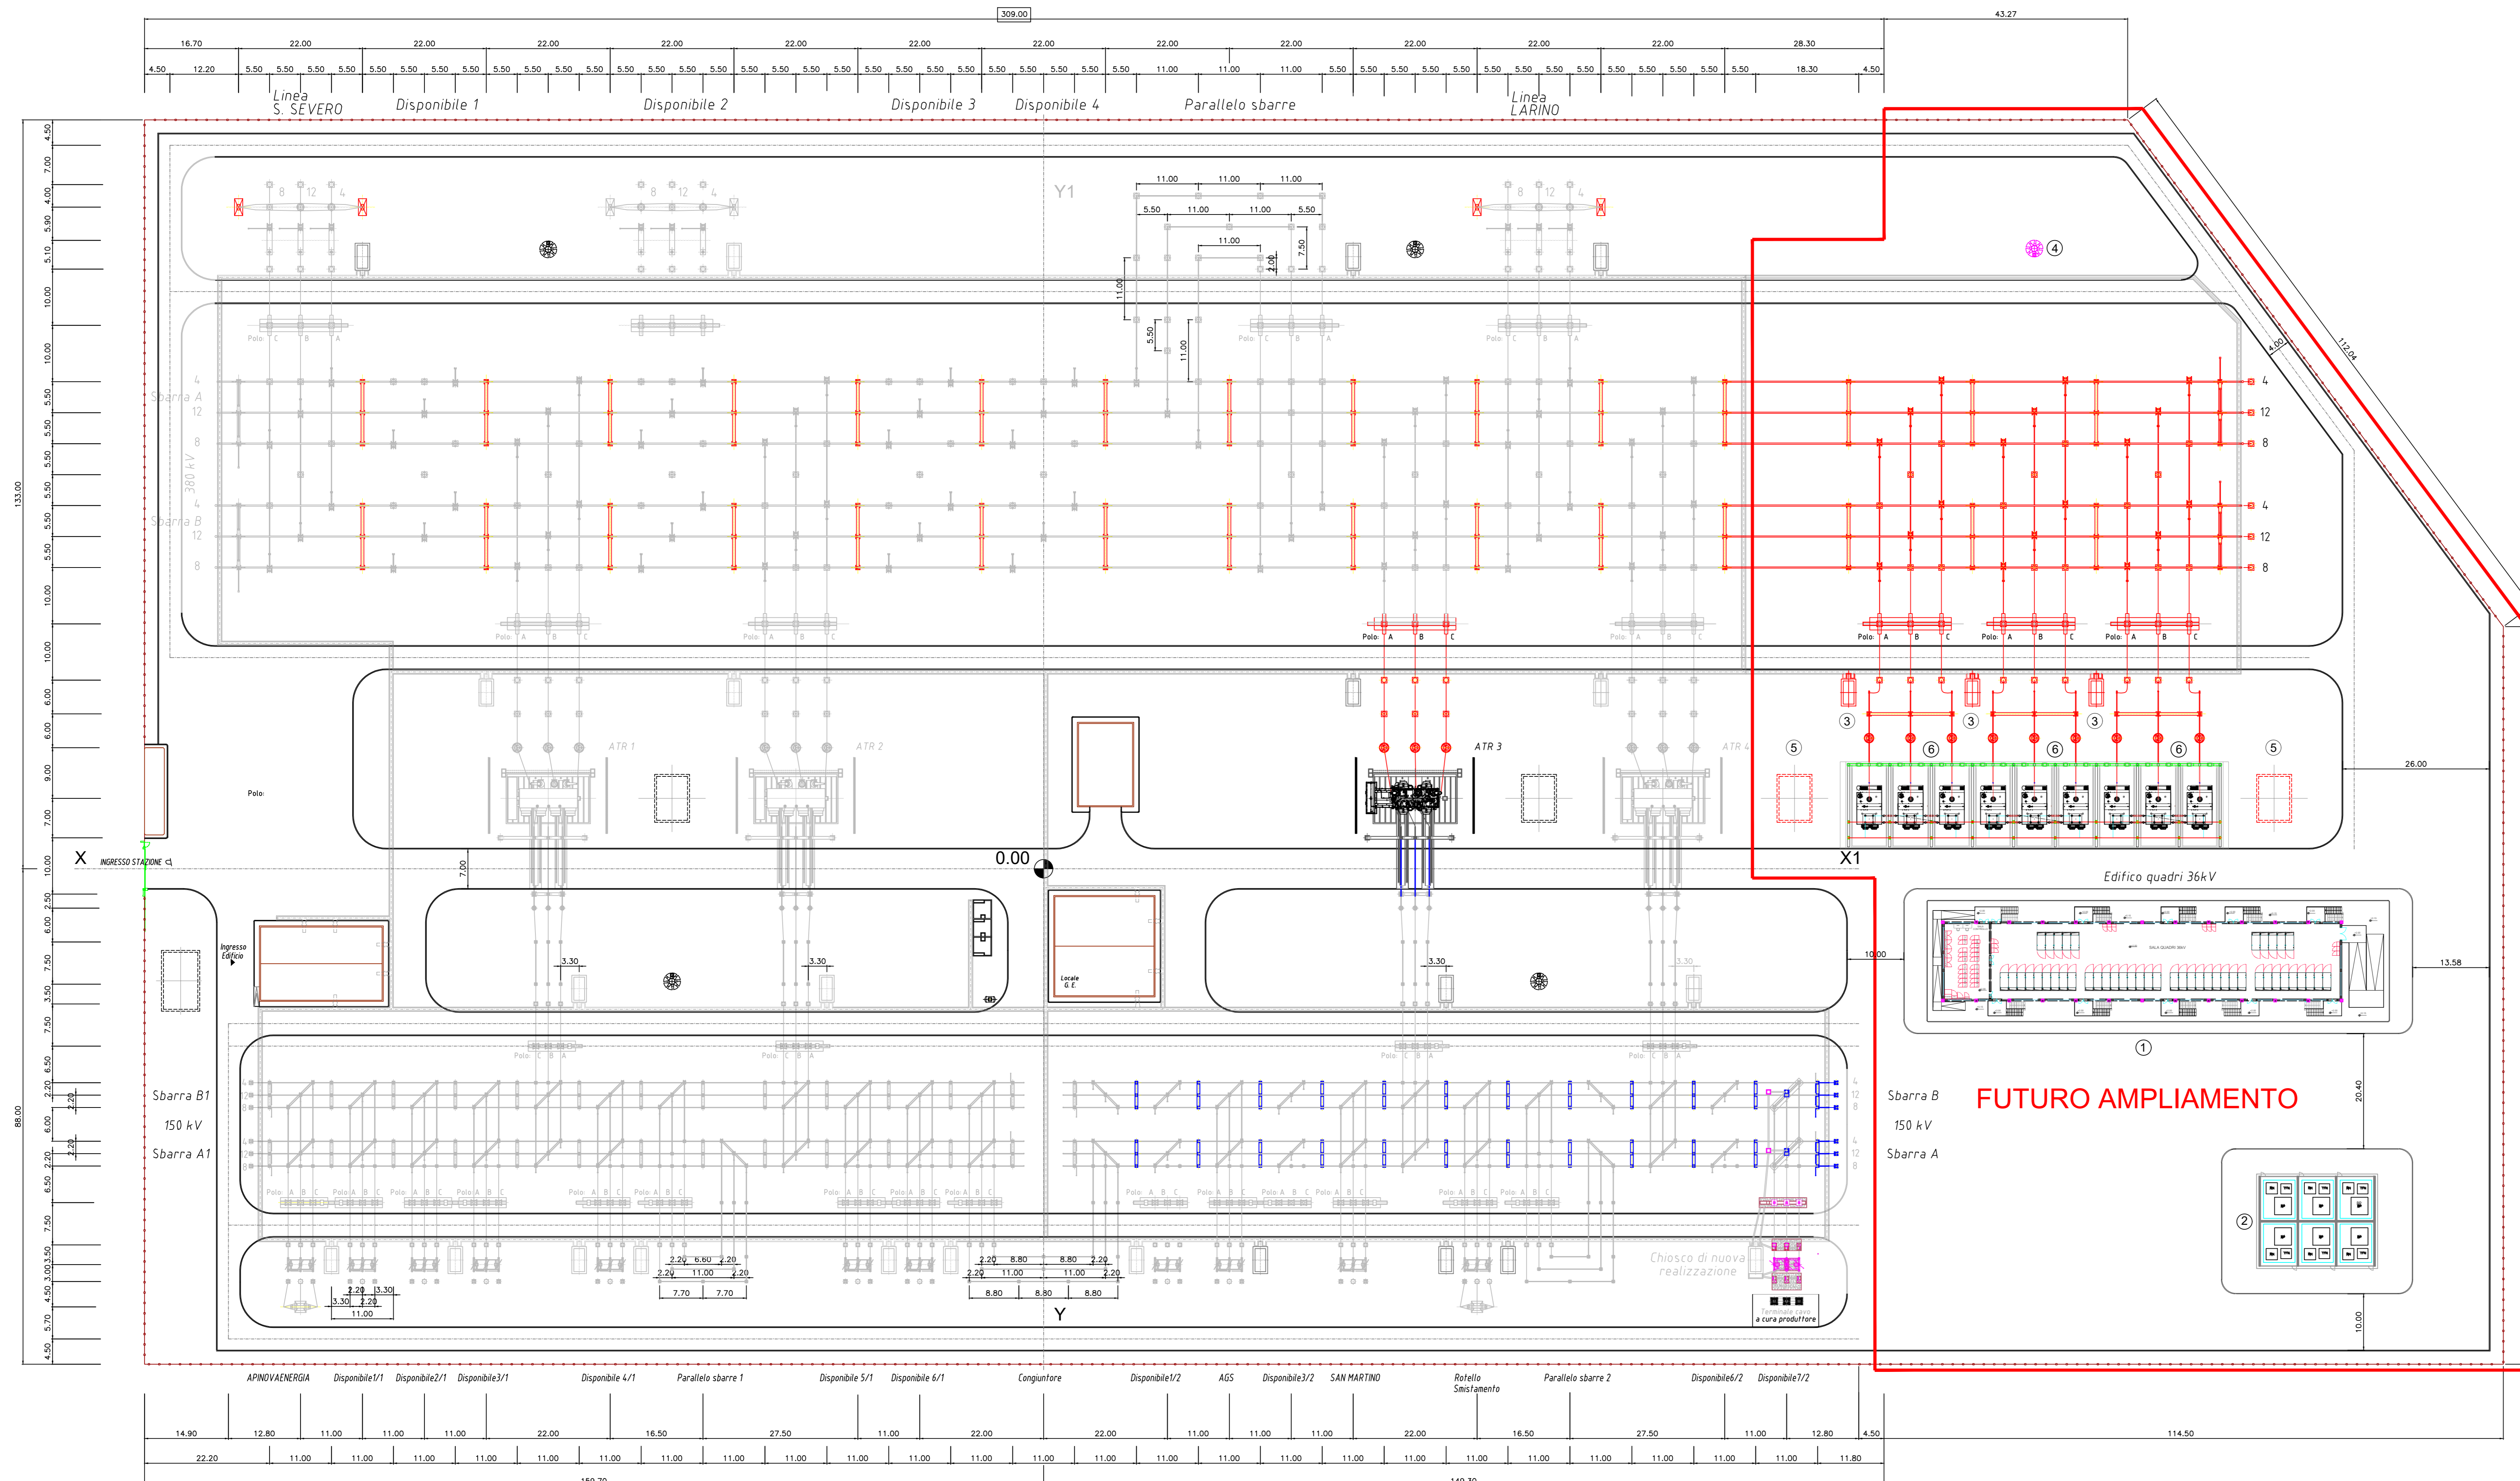

**FUTURO AMPLIAMENTO**



REGIONE MOLISE  
 PROVINCIA DI CAMPOBASSO  
 COMUNI DI S. GIULIANO DI PUGLIA, SANTA CROCE DI MAGLIANO, ROTELLO

**AMPLIAMENTO A 36 kV DELLA S.E. RTN "ROTELLO 380/150"**

STARENERGIA  
 StarEnergy srl  
 sede legale: Via F. Giordani n. 42  
 80122 Napoli  
 Tel. +39 081 900 7743 Fax +39 081 980 7876  
 Res. - NA.1056126 - C.F. e P.IVA 09898851218  
 email: [starenergia@starenergia.com](mailto:starenergia@starenergia.com)  
 PEC: [starenergia@pec.starenergia.com](mailto:starenergia@pec.starenergia.com)  
 Codi. Univoco: SRUC020

**Planimetria Generale SE RTN**

PROGETTISTI	PROPONENTE	SCALA
PREPARATO: R. Izzo CONTROLLATO: M. Marro APPROVATO: A. Zucchi	STAR MOLISE s.r.l. sede legale: Via F. Giordani n. 42 80122 Napoli Tel. +39 081 900 7743 Fax +39 081 980 7876 Res. - NA.1056126 - C.F. e P.IVA 09898851218 email: <a href="mailto:starenergia@starenergia.com">starenergia@starenergia.com</a> PEC: <a href="mailto:starenergia@pec.starenergia.com">starenergia@pec.starenergia.com</a> Cod. Univoco: SRUC020	1:500  TAVOLA <b>STAR_G.SE.0.3</b>

Redazione e coordinamento: ing. Roberto Caldara		
Rev:	Data:	Note:
00	15/12/2022	