
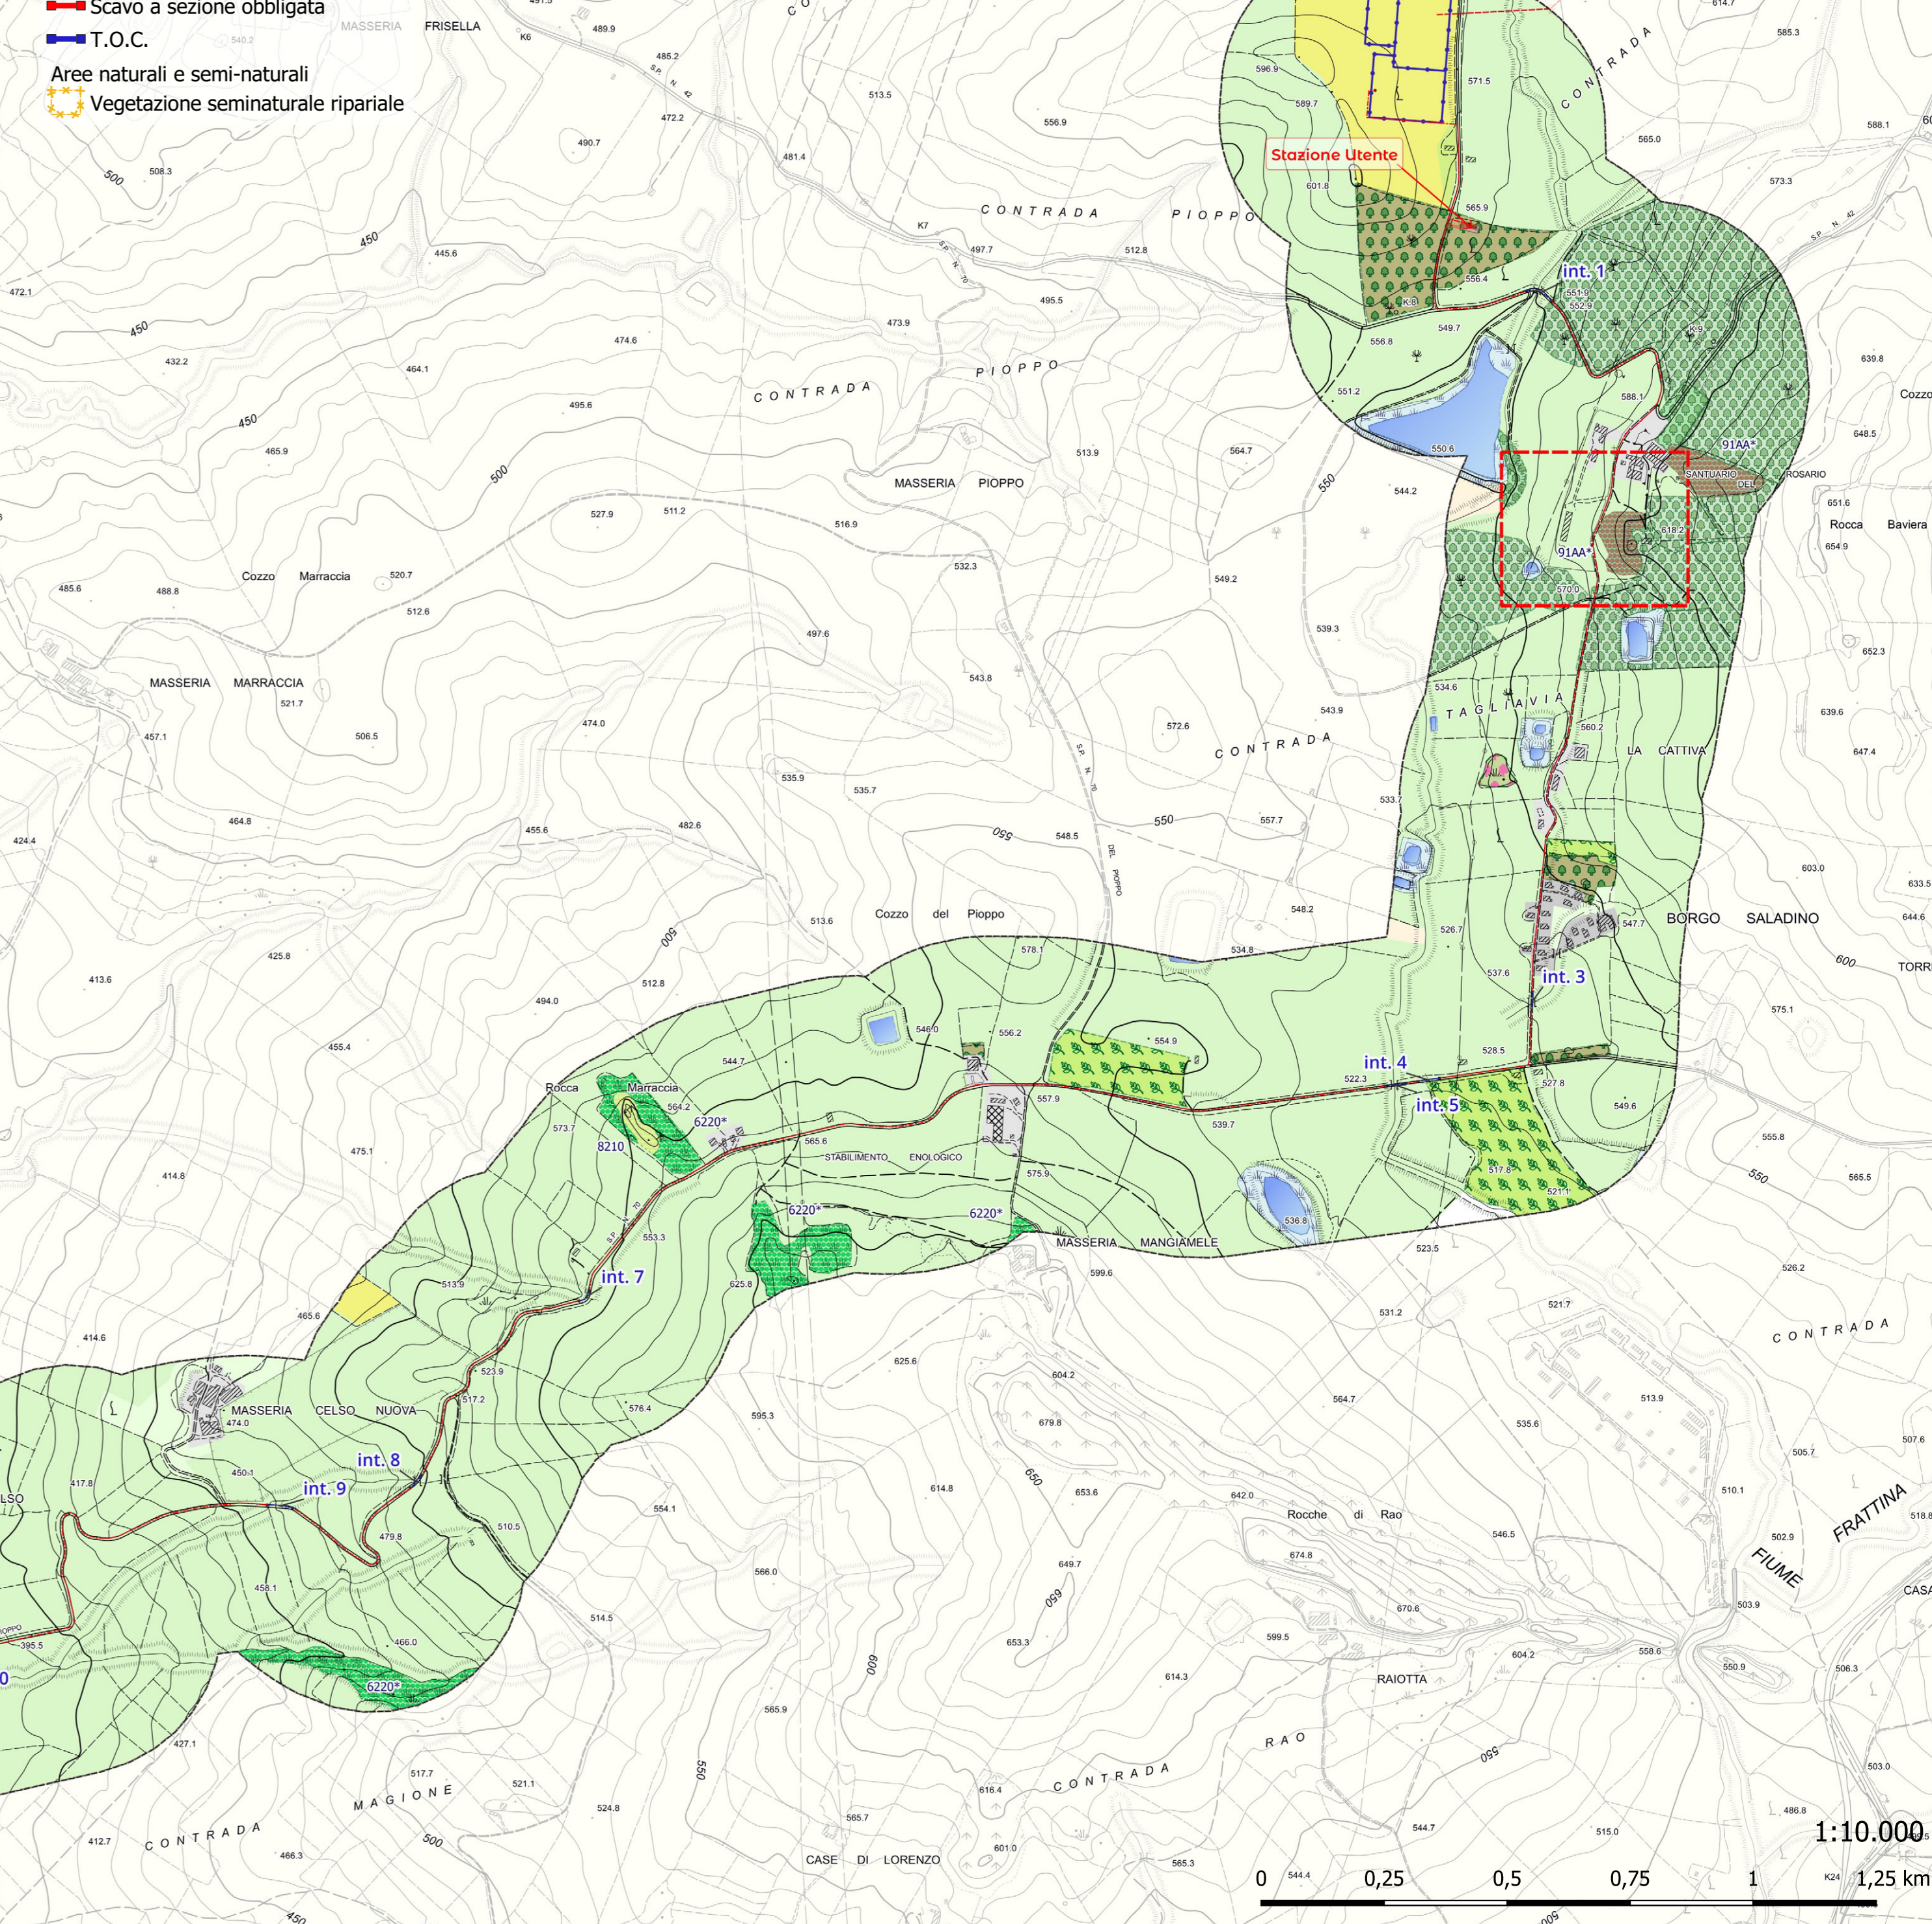
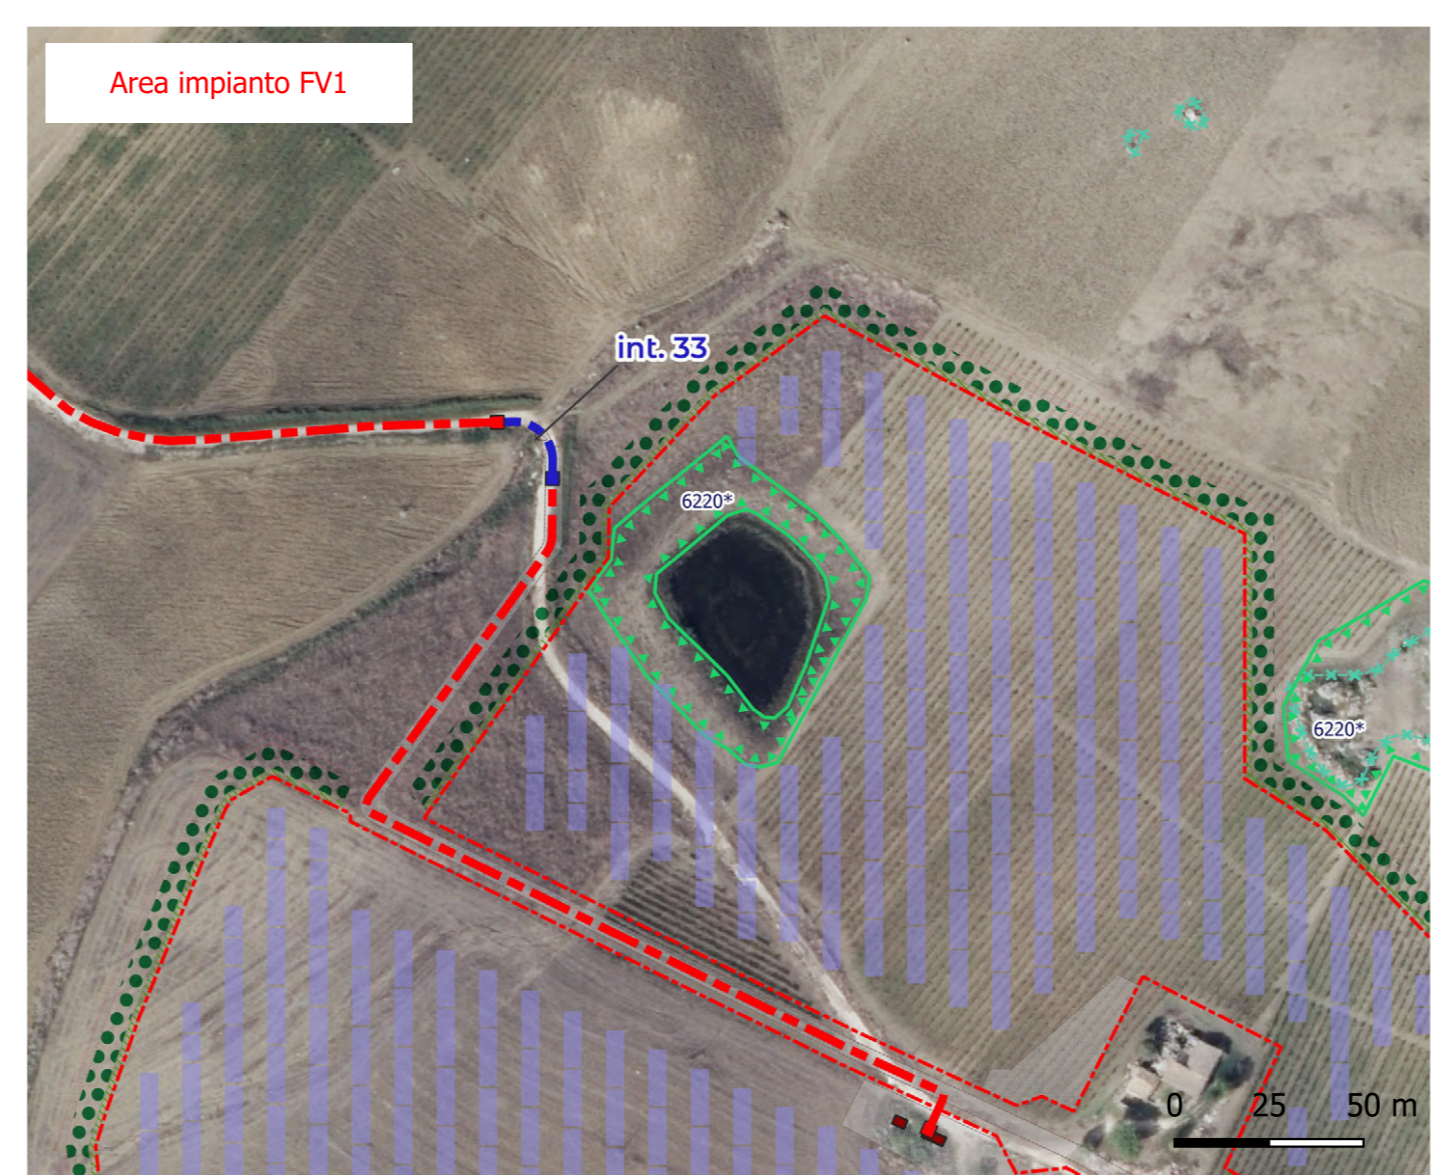


- Valenze Naturali e agricole (analisi)**
- Recinzione
 - Scavo a sezione obbligata
 - T.O.C.
 - T.O.C. e nuovo tombino scolare
 - Fascia di Mitigazione in progetto
 - fascia arbustiva
 - fascia tagliafuoco
 - Fascia arborea
 - Aree di Installazione
 - Stazione Utente
 - Cabine
 - Strade 'bianche' interne
 - Cabina Stazione Utente
 - Strade esterne
 - Area di Sottostazione Altro Proponente
 - Tralici in Progetto
 - Area Sottostazione Elettrica in progetto
 - Linea AT in progetto
 - Singolarità del paesaggio storico e rurale
 - Carta degli habitat (600 m)
 - 5330
 - 6220*
 - 8210
 - 91AA*
 - Analisi dell'uso del suolo agricolo
 - Aree agricole o arborate
 - Vigneti
 - Oliveti
 - Plantagioni di arboricoltura, Rimboscimenti a conifere, Eucalipti
 - Boschi e boscaglie ripariali
 - Praterie aride calcaree
 - Carta dell'uso del Suolo rilevato
 - 1112 Zone residenziali a tessuto discontinuo e rado
 - 1122 Borghi e fabbricati rurali
 - 121 Insediamenti industriali, artigianali, commerciali e spazi annessi
 - 21121 Seminativi semplici e colture erbacee estensive
 - 21211 Colture ortive in pieno campo
 - 221 Vigneti
 - 222 Frutteti
 - 223 Oliveti
 - 2242 Plantagioni a latifoglie, Impianti di arboricoltura (noce e/o rimboscimenti)
 - 2243 Eucalipti
 - 3111 Inculti
 - 31122 Querceti termofili
 - 3116 Boschi e boscaglie ripariali
 - 3211 Praterie aride calcaree
 - 32222 Pruneti
 - 32312 Macchia a lentisco
 - 3232 Gariga
 - 332 Rocce nude, falesie, rupi e affioramenti
 - 4121 Vegetazione degli ambienti umidi fluviali e lacustri
 - 5122 Laghi artificiali
 - Pruneti
 - Gariga
 - Vegetazione degli ambienti umidi fluviali e lacustri
 - Laghi artificiali

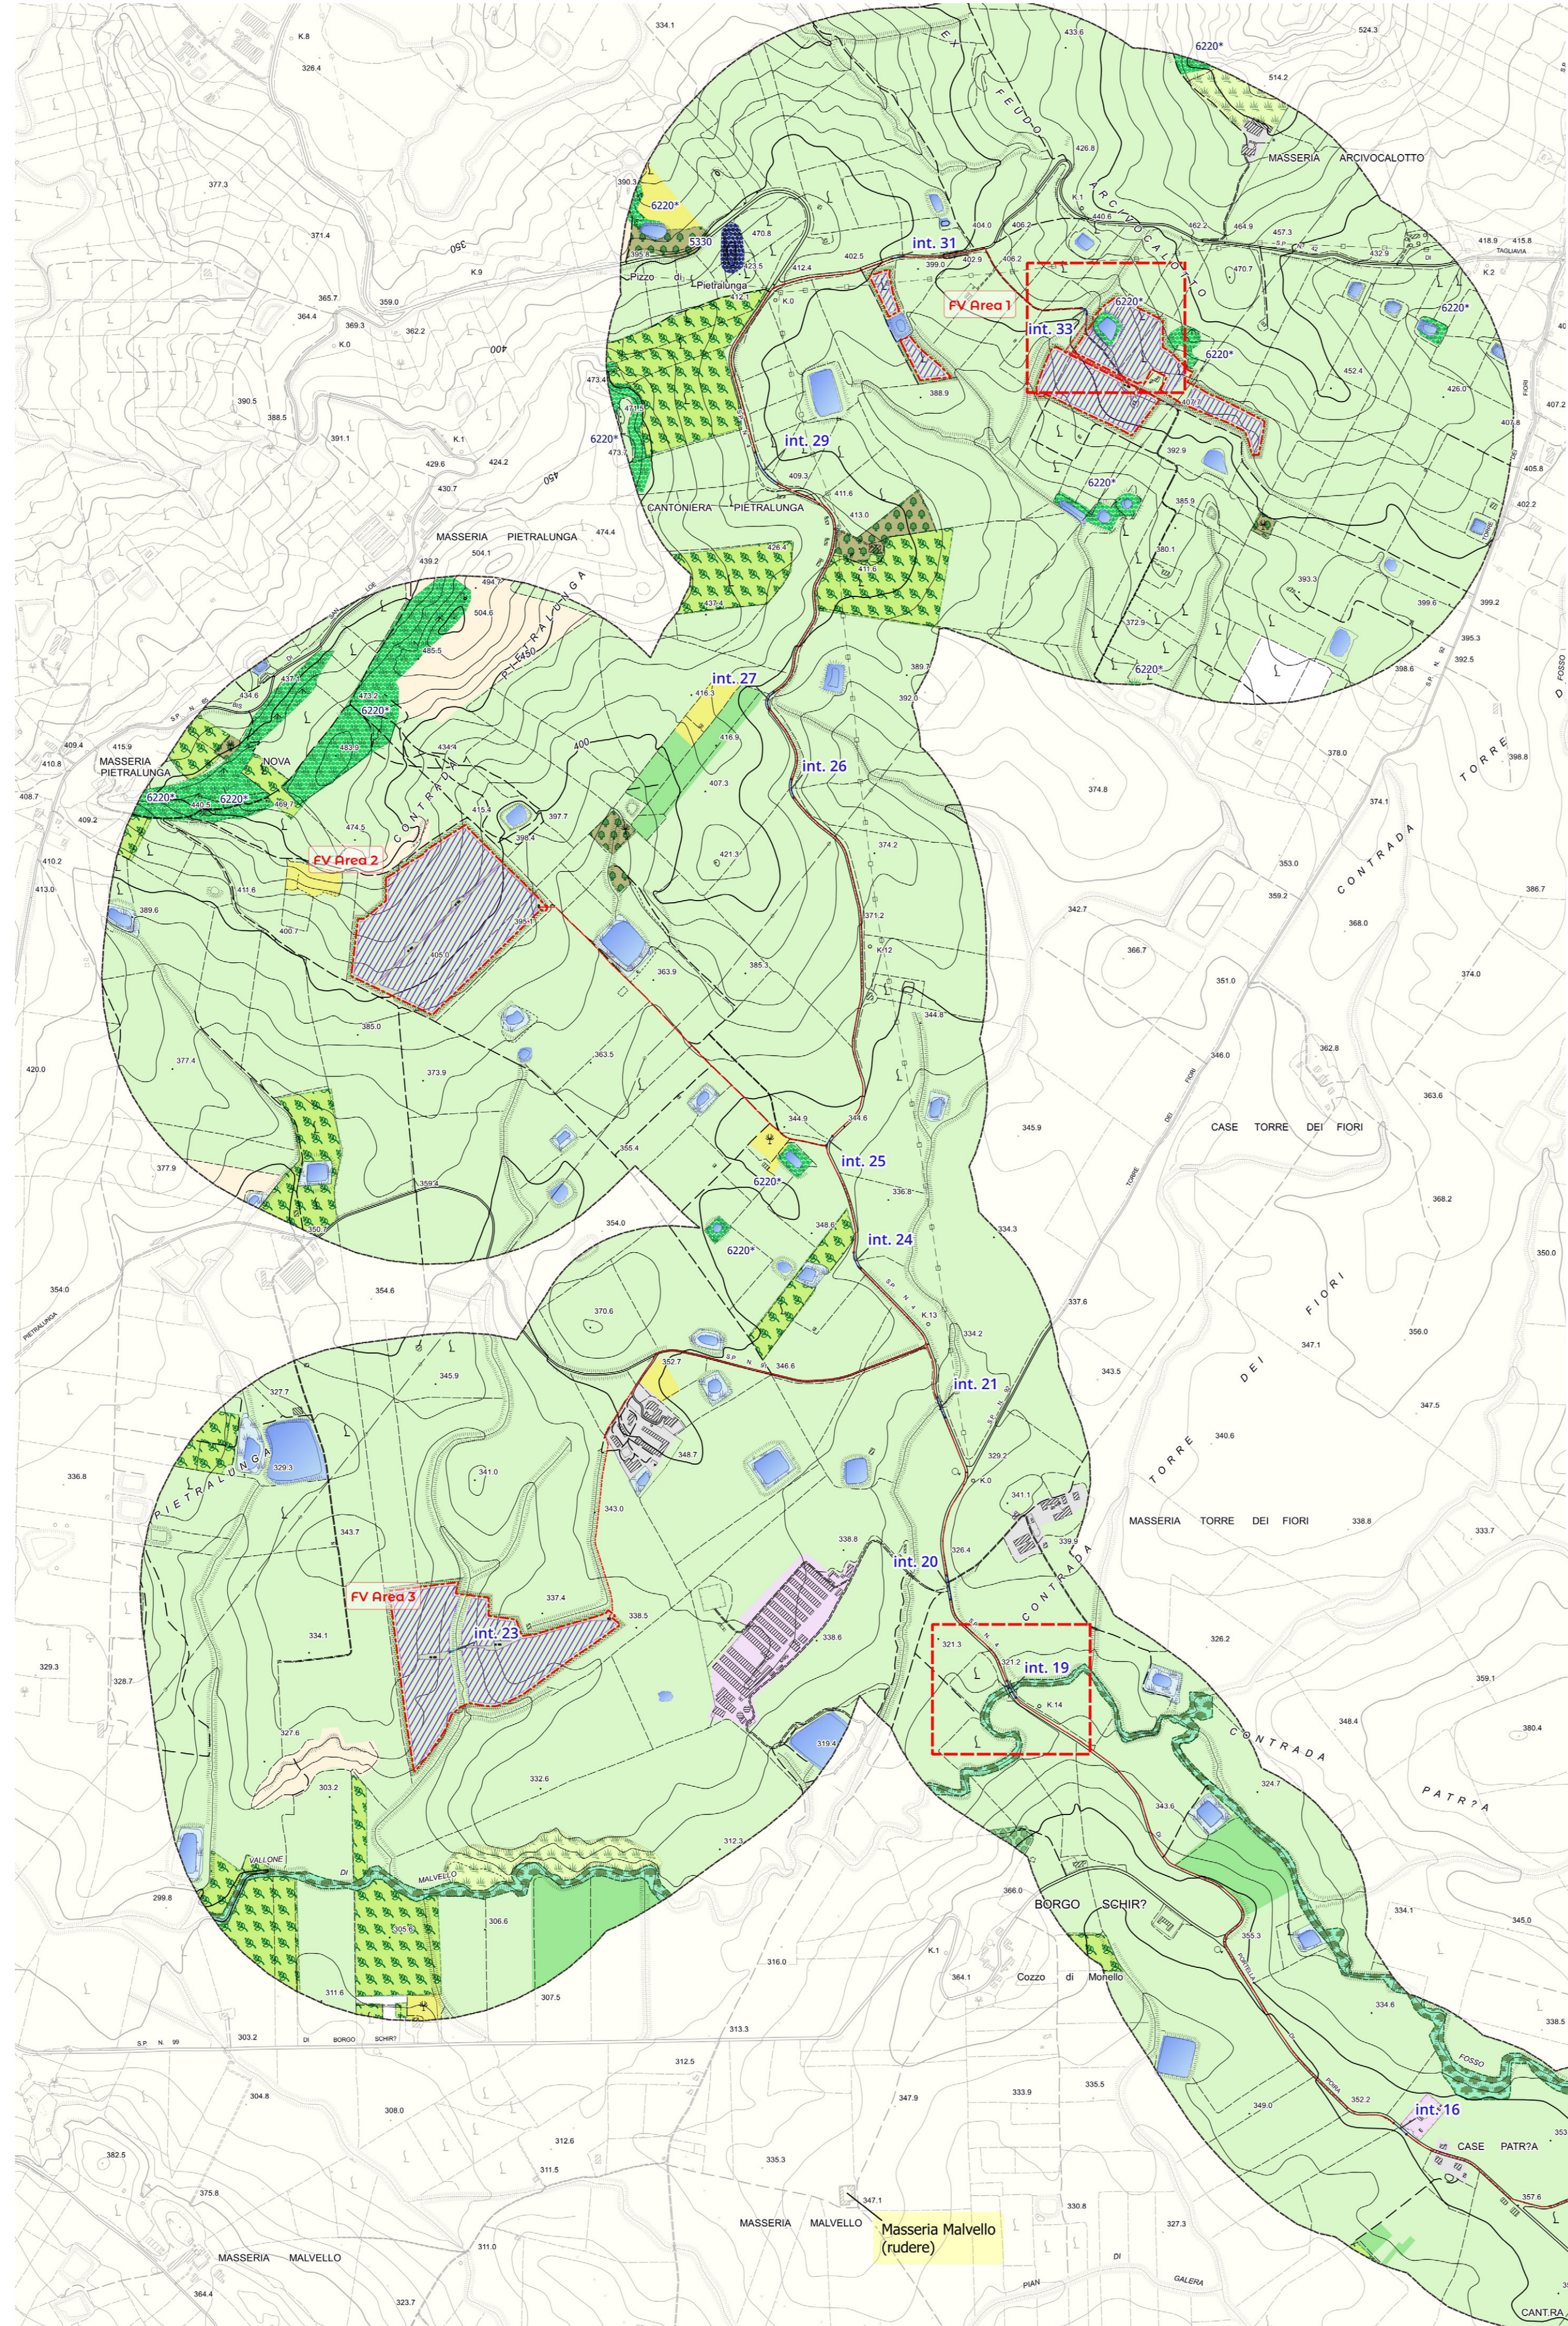

LIMES REGIONE SICILIA
COMUNE DI MONREALE (PA)

PROGETTO
IMPIANTO AGRIVOLTAICO DI POTENZA DI PICCO PARI A 20,08 MWp DENOMINATO "Limes 21" NEL COMUNE DI MONREALE (PA)

TITOLO
Analisi delle singolarità del Paesaggio Agrario e Identitario e delle interferenze con le aree a valenza florofaunistica

PROGETTISTA	PROPRIONTE	VISI
SCM Ingegneria Via S. Maria Maddalena, 10 91022 Lancia (SR) Tel. 0577 929900 PEC: osm@scm-ingenieri.it	LIMES 21 S.r.l. Base Impianti e Assistenza Via Giuseppe Garibaldi, 27 91021 - MONREALE (PA) PEC: limes21@limes21.it	

PROGETTAZIONE
staff di progettazione ambientale
Ing. Ivo Galano
Geol. Michele Ognibene

Scala: 1:10.000 - 1:2.500	Formato Stampa: LIME_MRL_PD_SIA06_4	Cod. File: 062 - Paesaggio Agrario agz	Foglio: 1		
Rev.:	Data:	Descrizione:	Elaborato da:	Correlato da:	Approvato da:
0	02/12/2022	Prima Emissione	Galano/Ognibene	A. Corradini	R. Carati