



Regione Sicilia

Provincia di Enna

COMUNE DI ENNA



- PROGETTO DEFINITIVO -

Progetto per la realizzazione di un impianto agro-fotovoltaico e relative opere connesse, di potenza nominale pari a 65,997 MWp in località c.da Pasquasia - Enna (EN)

DATA	REDATTO	VERIFICATO	APPROVATO
------	---------	------------	-----------

IL TECNICO PROGETTISTA: Ing. Salvatore Stropoli



CLIENTE:

QUANTUM PV 07 srl  
Via Nomentana, 323 - 00192 - Roma Italy  
R.E.A. n. RM-1862089  
P.I. 16597341025  
Indirizzo Pec quantumpv07@legalmail.it

TITOLO ELABORATO

Opere di connessione - PARTICOLARE  
ATTRaversAMENTI - 1

CODICE ELABORATO


RS06EPD0033A0

SCALA

1:2000

DATA	TIPOLOGIA	NOME PROGETTO	n° elaborato	Revisione
Ottobre 2022	AGV	SPEM	EL_33	00

### CASO A: Attraversamento di una tubazione in calcestruzzo e/o acciaio

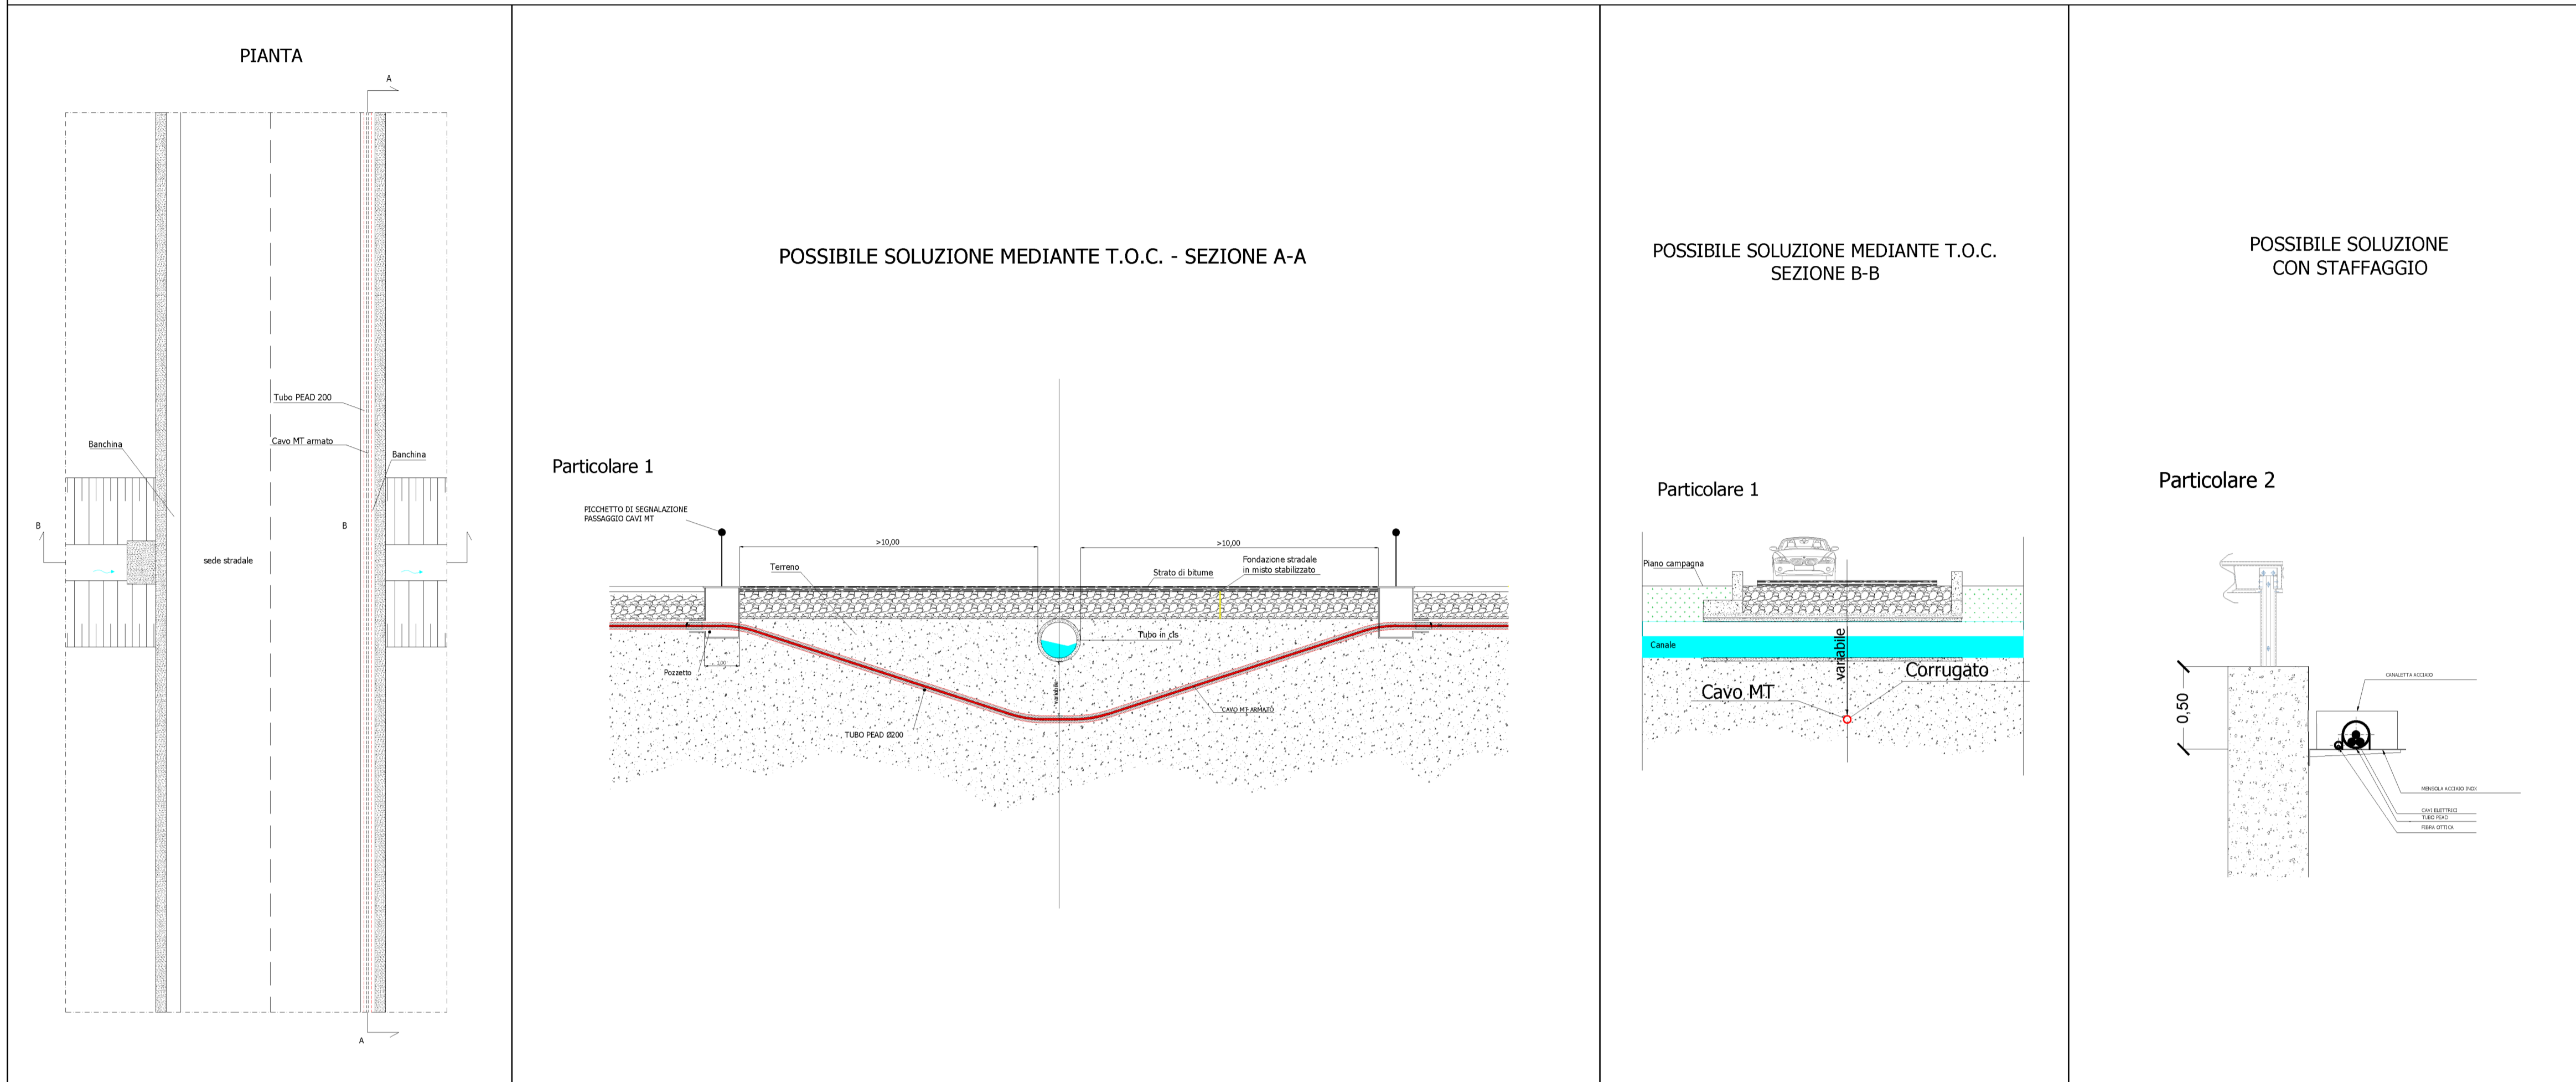

### CASO B: Attraversamento di manufatto composto da soletta e spalle in cemento armato

