

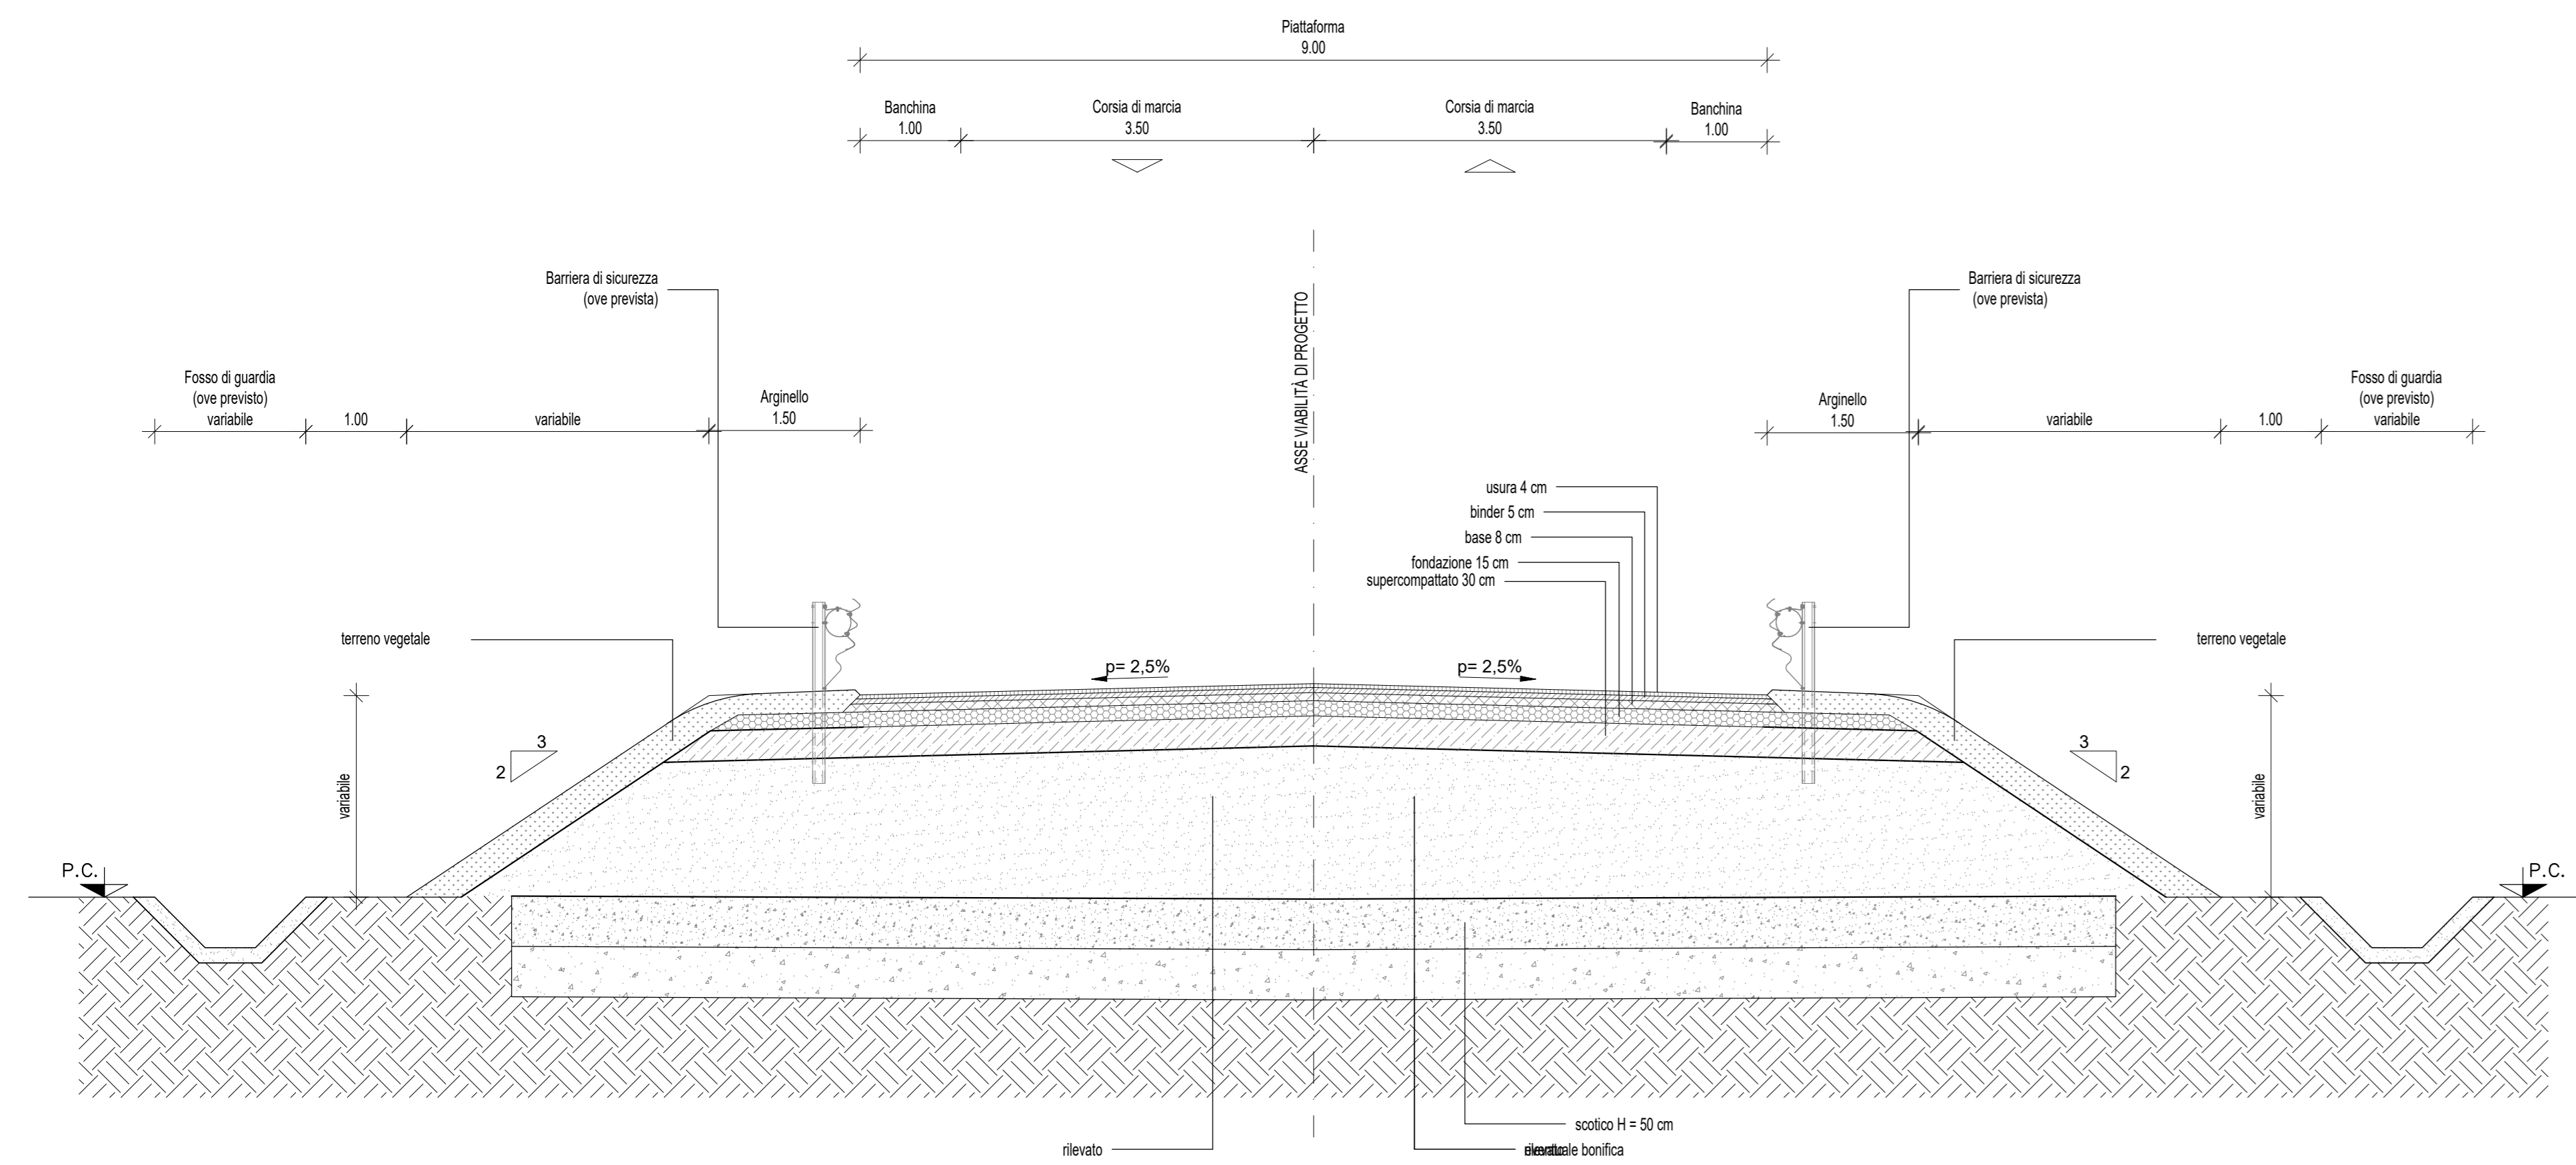


SEZIONE TIPO STRADALE NV04 CATEGORIA F LOCALI - "F1" EXTRA-URBANA IN RETTIFILIO - IN RILEVATO SCALA 1:50

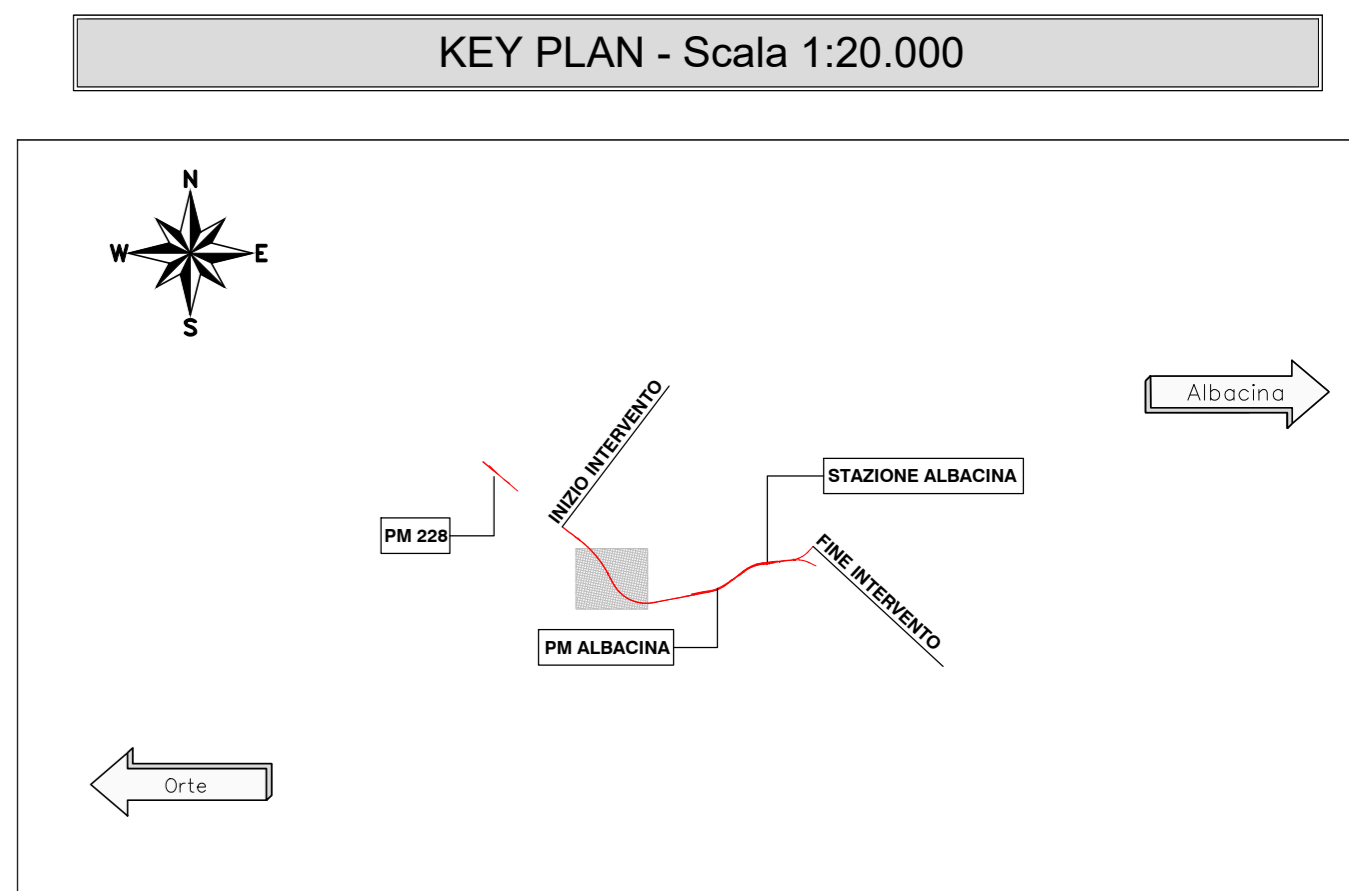

PER TUTTE LE TIPOLOGIE DI SEZIONE TIPO SI RIMANDA AGLI ELABORATI:

- IROE00R29WBV000001A
- IROE00R29WBV000002A
- IROE00R29WBV000003A
- IROE00R29WBV000004A

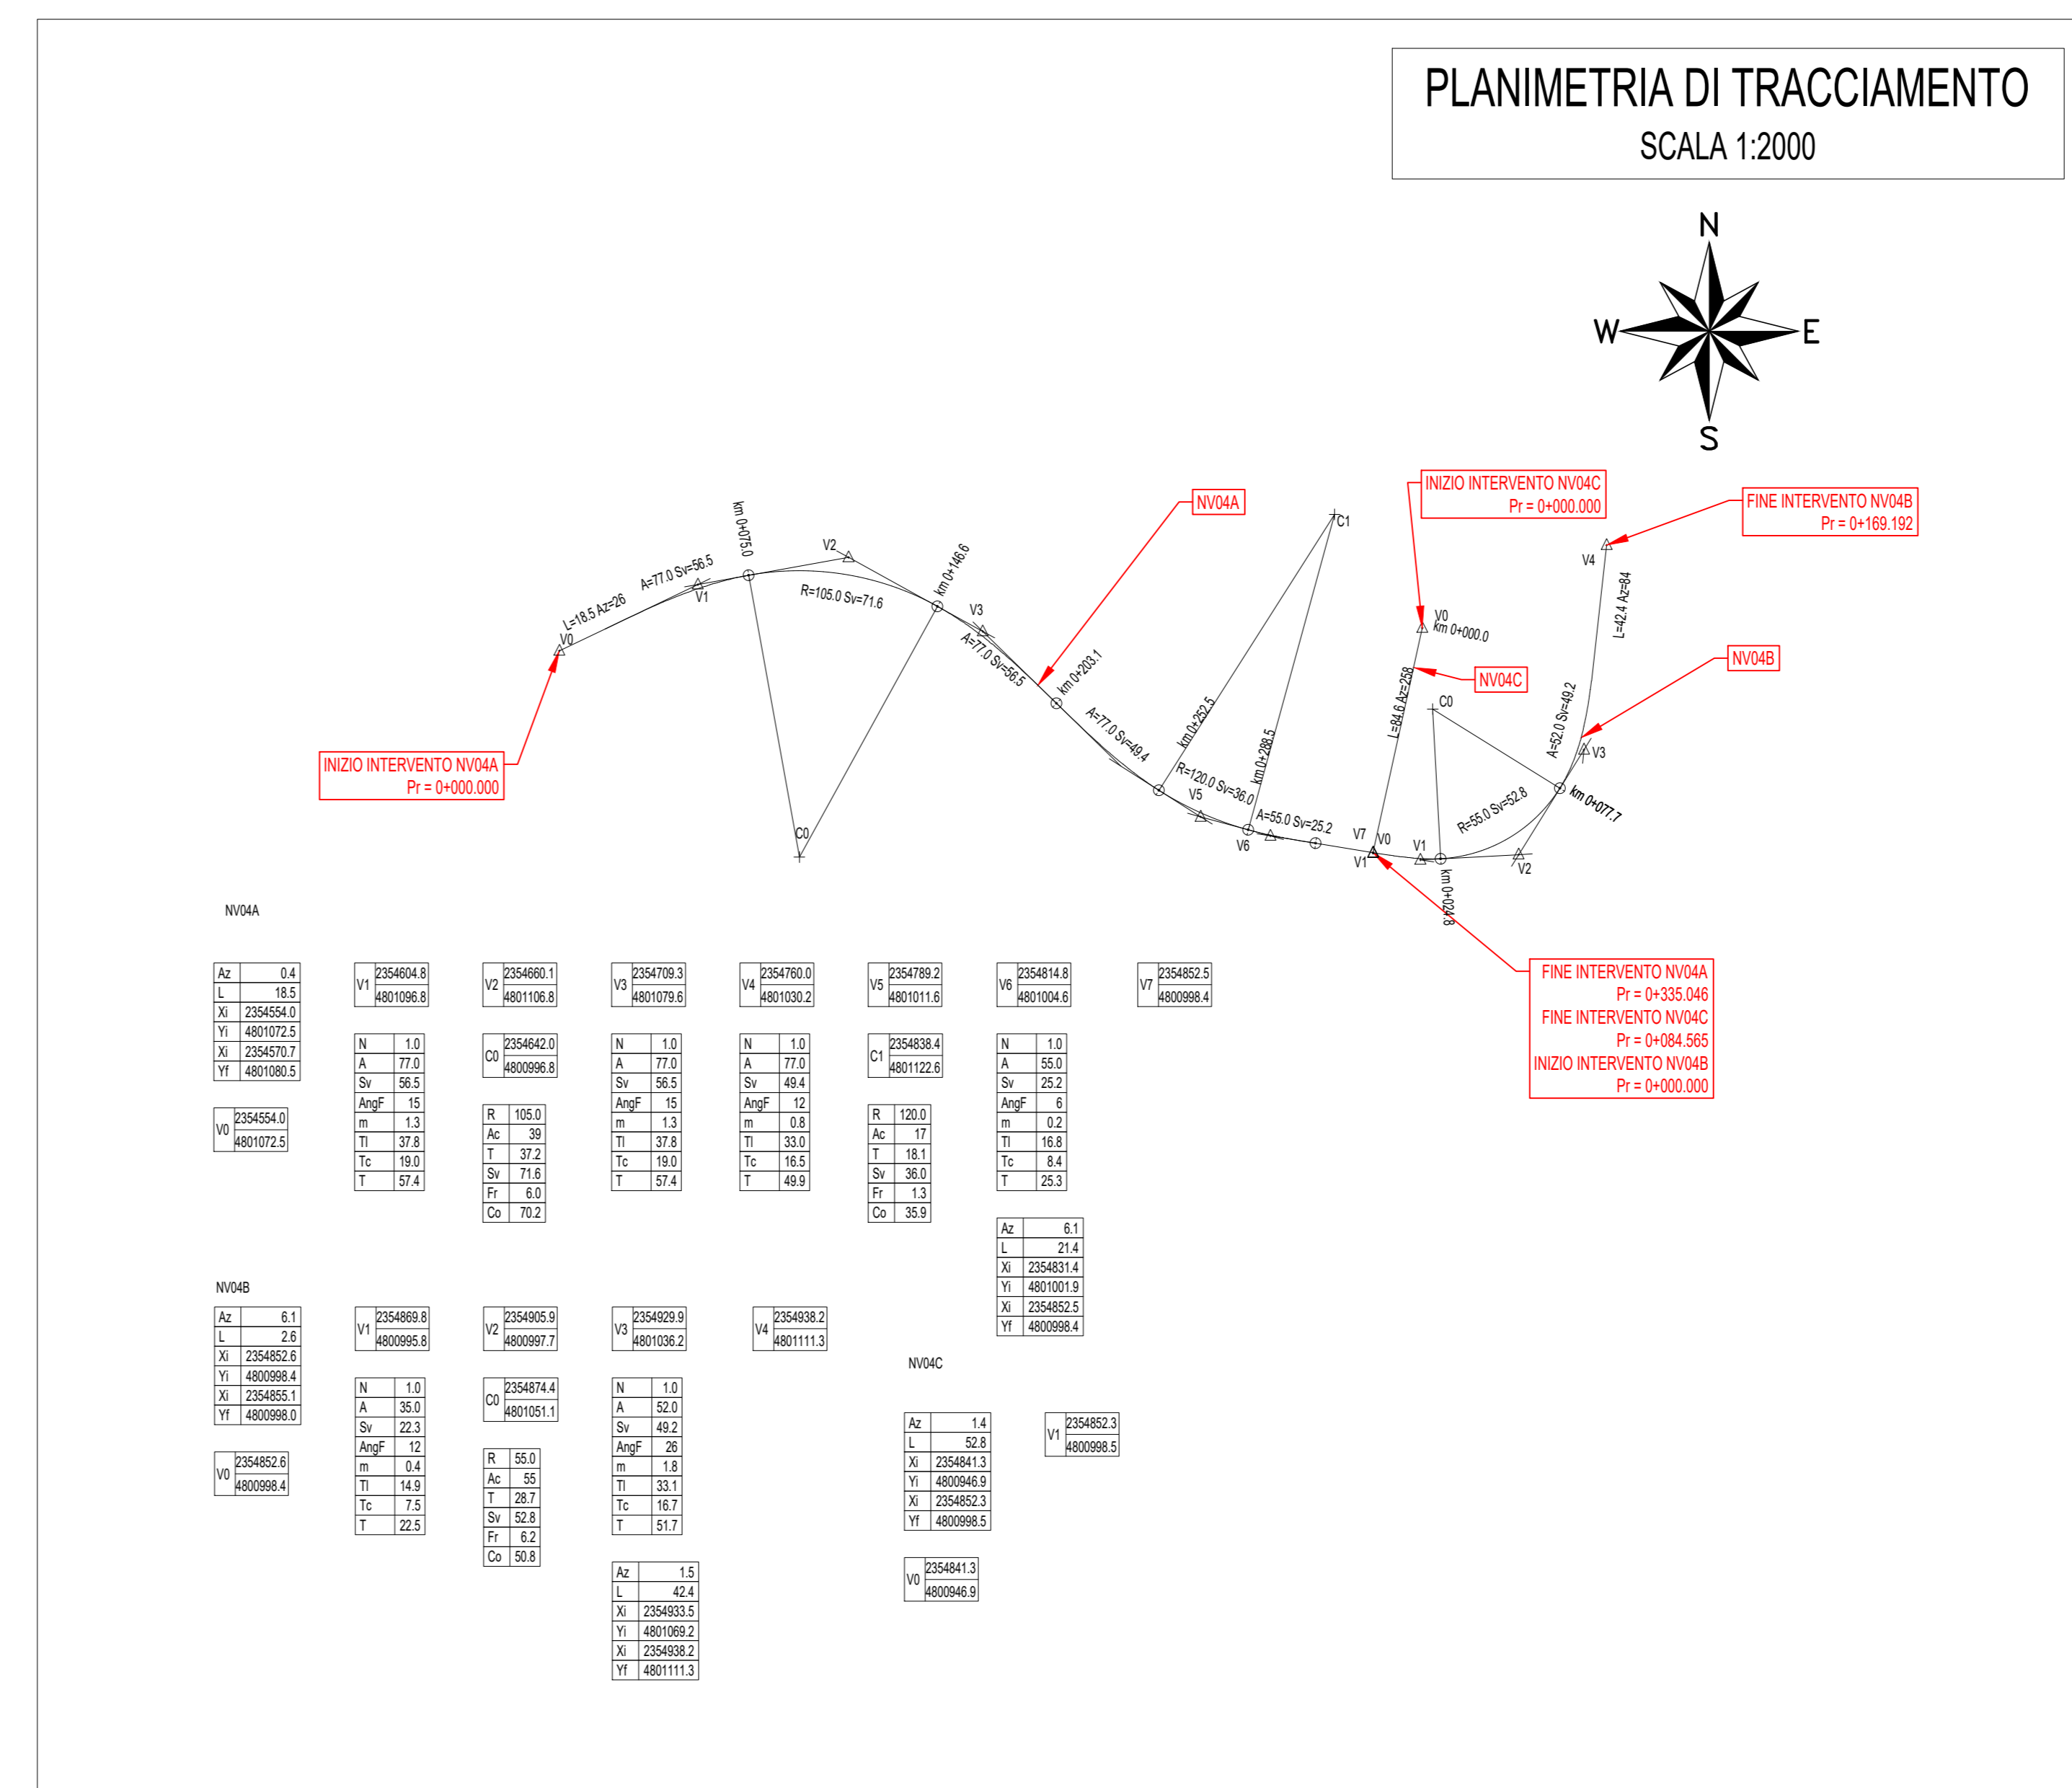

COMMITTENTE: **RFI** GRUPPO FERROVIARIO ITALIANO

PROGETTAZIONE: **ITALFERR** GRUPPO FERROVIARIO ITALIANO

DIREZIONE TECNICA
U.O. LINEE NODI ED ARMAMENTO

PROGETTO FATTIBILITA' TECNICO ECONOMICA

POTENZIAMENTO INFRASTRUTTURALE ORTE-FALCONARA
RADDOPPIO DELLA TRATTA PM228-ALBACINA
LOTTO 02

VIABILITA'
NV04 - PLANOPROFILO, TRACCIAMENTO E SEZIONE

SCALA: 1:2.000

COMMESSA LOTTO FASE ENTE TIPO DOC. OPERA/DISCIPLINA PROG. REV.

IROE 00 R 13 L6 I1F0005 010 A

Revis.	Descrizione	Redatto	Data	Verificato	Data	Approvato	Data	Autorizzato	Data
A	EMISSIONE ESECUTIVA	F. C...	Mar 2023	F. C...	Mar 2023	C. U...	Mar 2023	V. Con...	Mar 2023

File: IROE00R13L6F000510A.dwg n. Elab.: