



TRATTO A - CARTA DI SINTESI DELLE MISURE DI TUTELA DEL TERRITORIO

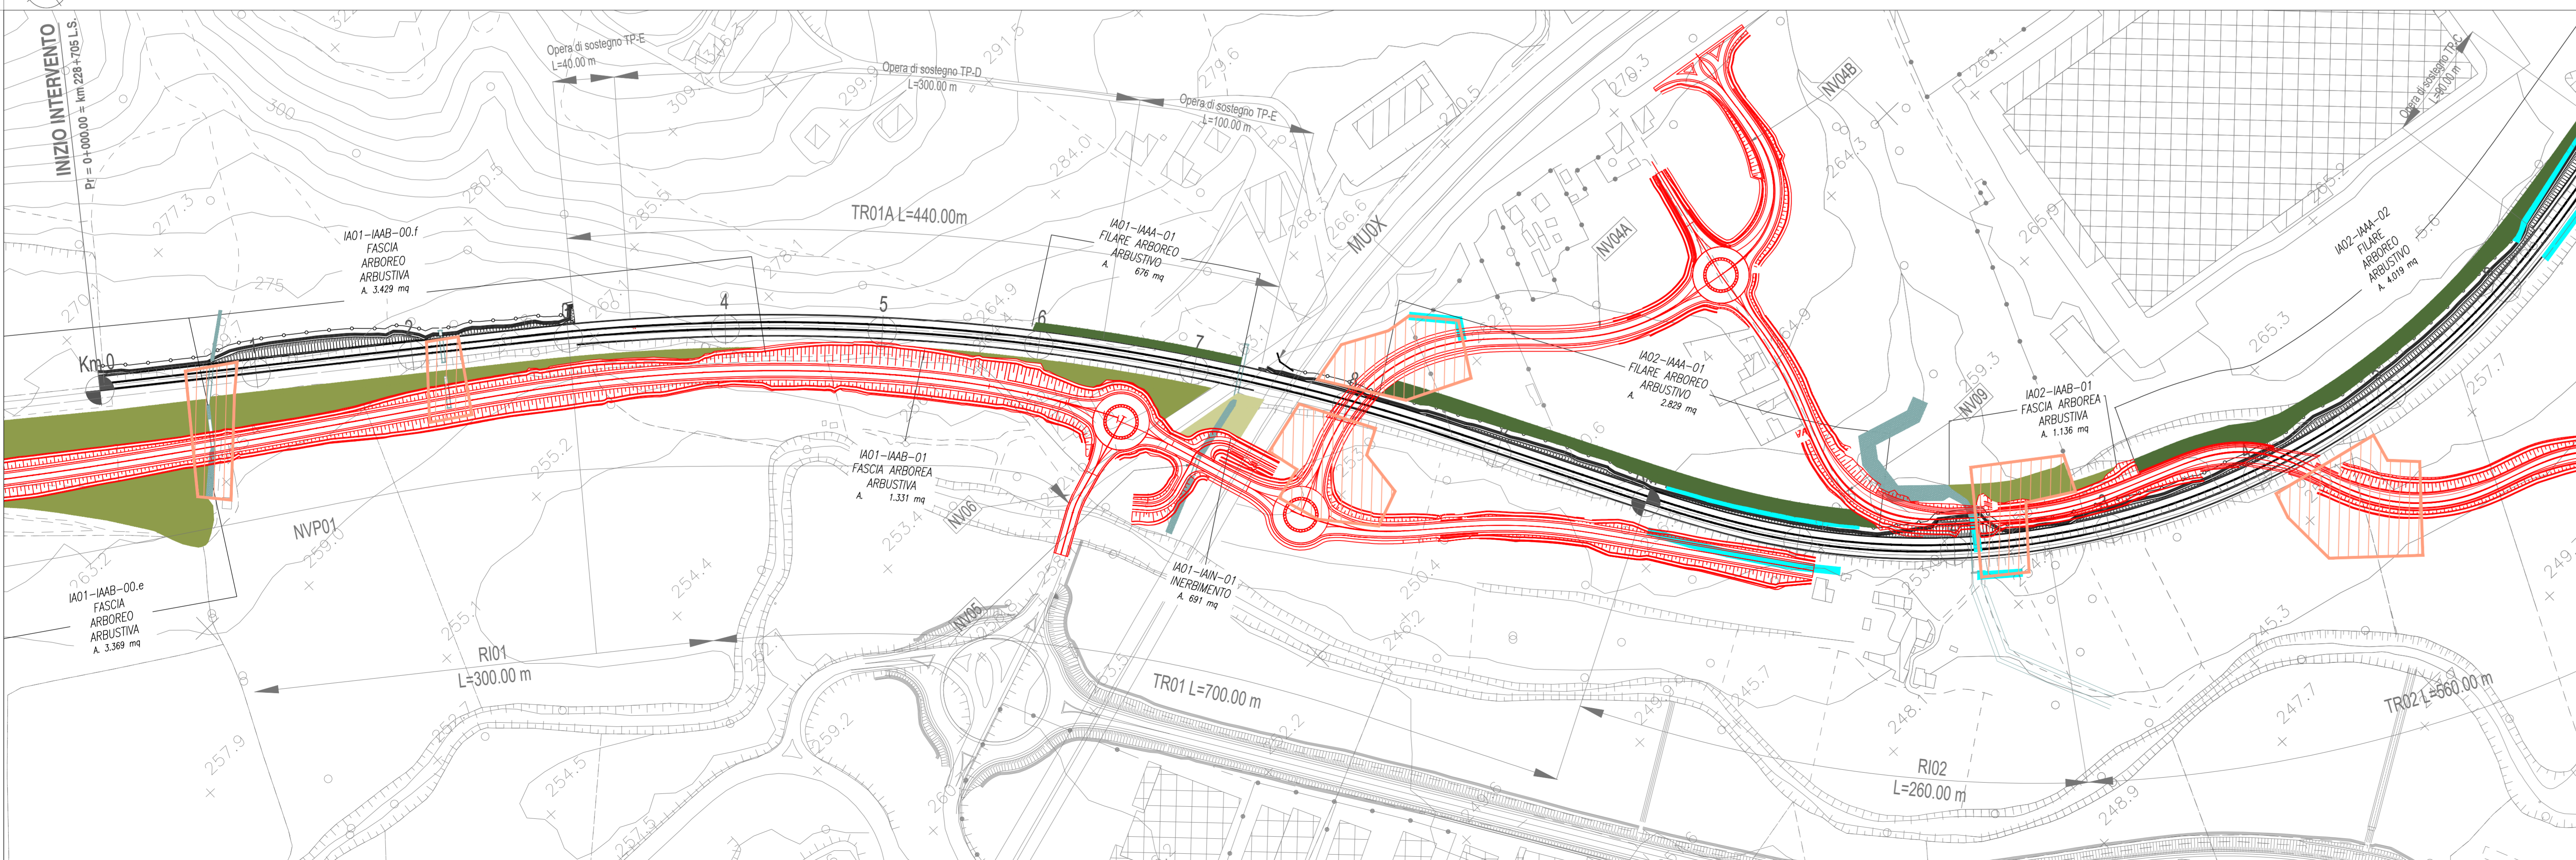

TRATTO B - CARTA DI SINTESI DELLE MISURE DI TUTELA DEL TERRITORIO

- LEGENDA**
- TRACCIATO DI PROGETTO**
- Tracciato ferroviario
  - Nuova viabilità
  - Aree di cantiere soggette a ripristino dello stato ante-operam per le parti non interessate in via definitiva dalle opere ferroviarie e stradali
- OPERE A VERDE**
- INTERVENTI DI INERBIMENTO PAESAGGISTICO ED AMBIENTALE**
- IAAA - Filare arboreo arbustivo
  - IAIN - Inerbimento
  - IAAB - Fascia arboreo arbustiva
- MISURE DI TUTELA ACUSTICA**
- Barriere antirumore mobili di cantiere
- MISURE DI TUTELA IDRAULICA**
- Sistemazioni idrauliche

**KEY PLAN**

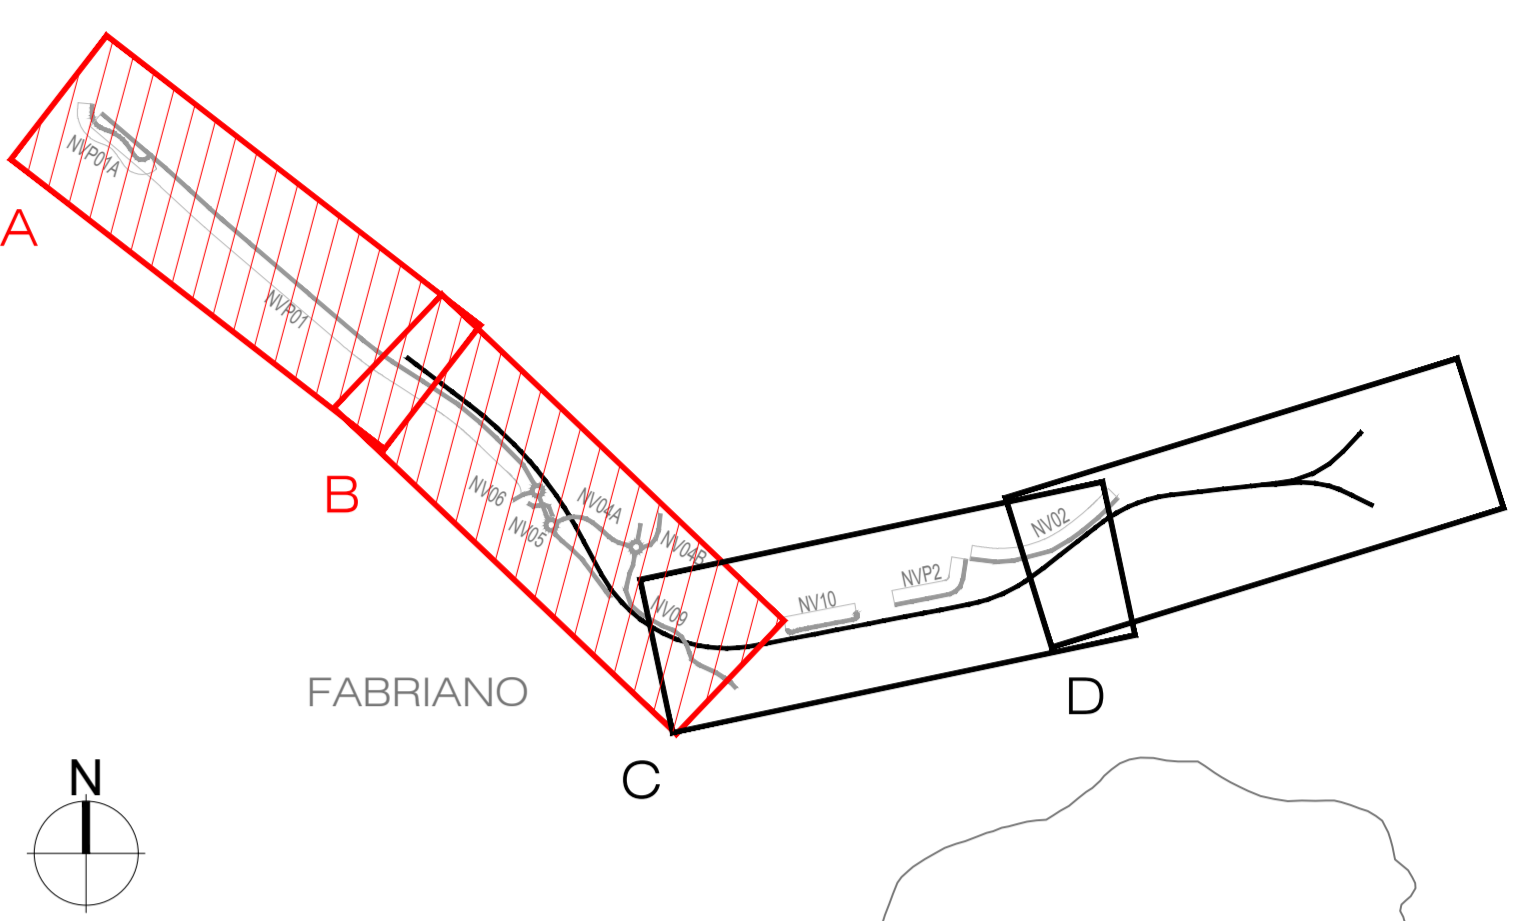

COMMITTENTE:  
**RFI**  
 RETE FERROVIARIA ITALIANA  
 GRUPPO FERROVIE DELLO STATO ITALIANE

PROGETTAZIONE:  
**ITALFER**  
 GRUPPO FERROVIE DELLO STATO ITALIANE

**DIREZIONE TECNICA**  
**U.O. ARCHITETTURA, AMBIENTE E TERRITORIO**  
**S.O. AMBIENTE**

**PROGETTO DI FATTIBILITA' TECNICA ECONOMICA**  
**POTENZIAMENTO INFRASTRUTTURALE ORTE-FALCONARA**  
**RADDOPPIO DELLA TRATTA PM228-ALBACINA**

**Relazione Paesaggistica ai sensi del DPCM 12.12.2005**  
 Carta di sintesi delle misure di tutela del territorio 1/2

SCALA:  
**1: 2.000**

COMMESSA	LOTTO	FASE	ENTE	TIPO DOC.	OPERA/DISCIPLINA	PROGR.	REV.
IR0E	00	R	22	N6	IM0002	001	C

Rev.	Descrizione	Redatto	Data	Verificato	Data	Approvato	Data	Autorizzato Data
A	Emissione esecutiva	M. Muà	Gennaio 2022	S. Chiuschido T. Capatano G. Dapelli	Gennaio 2022	C. Urcioli	Gennaio 2022	C. Ergolini Maggio 2022
B	Emissione esecutiva	M. Muà	Luglio 2022	S. Chiuschido T. Capatano G. Dapelli	Luglio 2022	C. Urcioli	Luglio 2022	C. Ergolini Maggio 2022
C	Emissione esecutiva a seguito di richiesta integrazione MASE	M. Muà	Marzo 2023	S. Chiuschido G. Dapelli	Marzo 2023	C. Urcioli	Marzo 2023	C. Ergolini Maggio 2023