



TRATTO A - PLANIMETRIA DI LOCALIZZAZIONE DELLE OPERE A VERDE

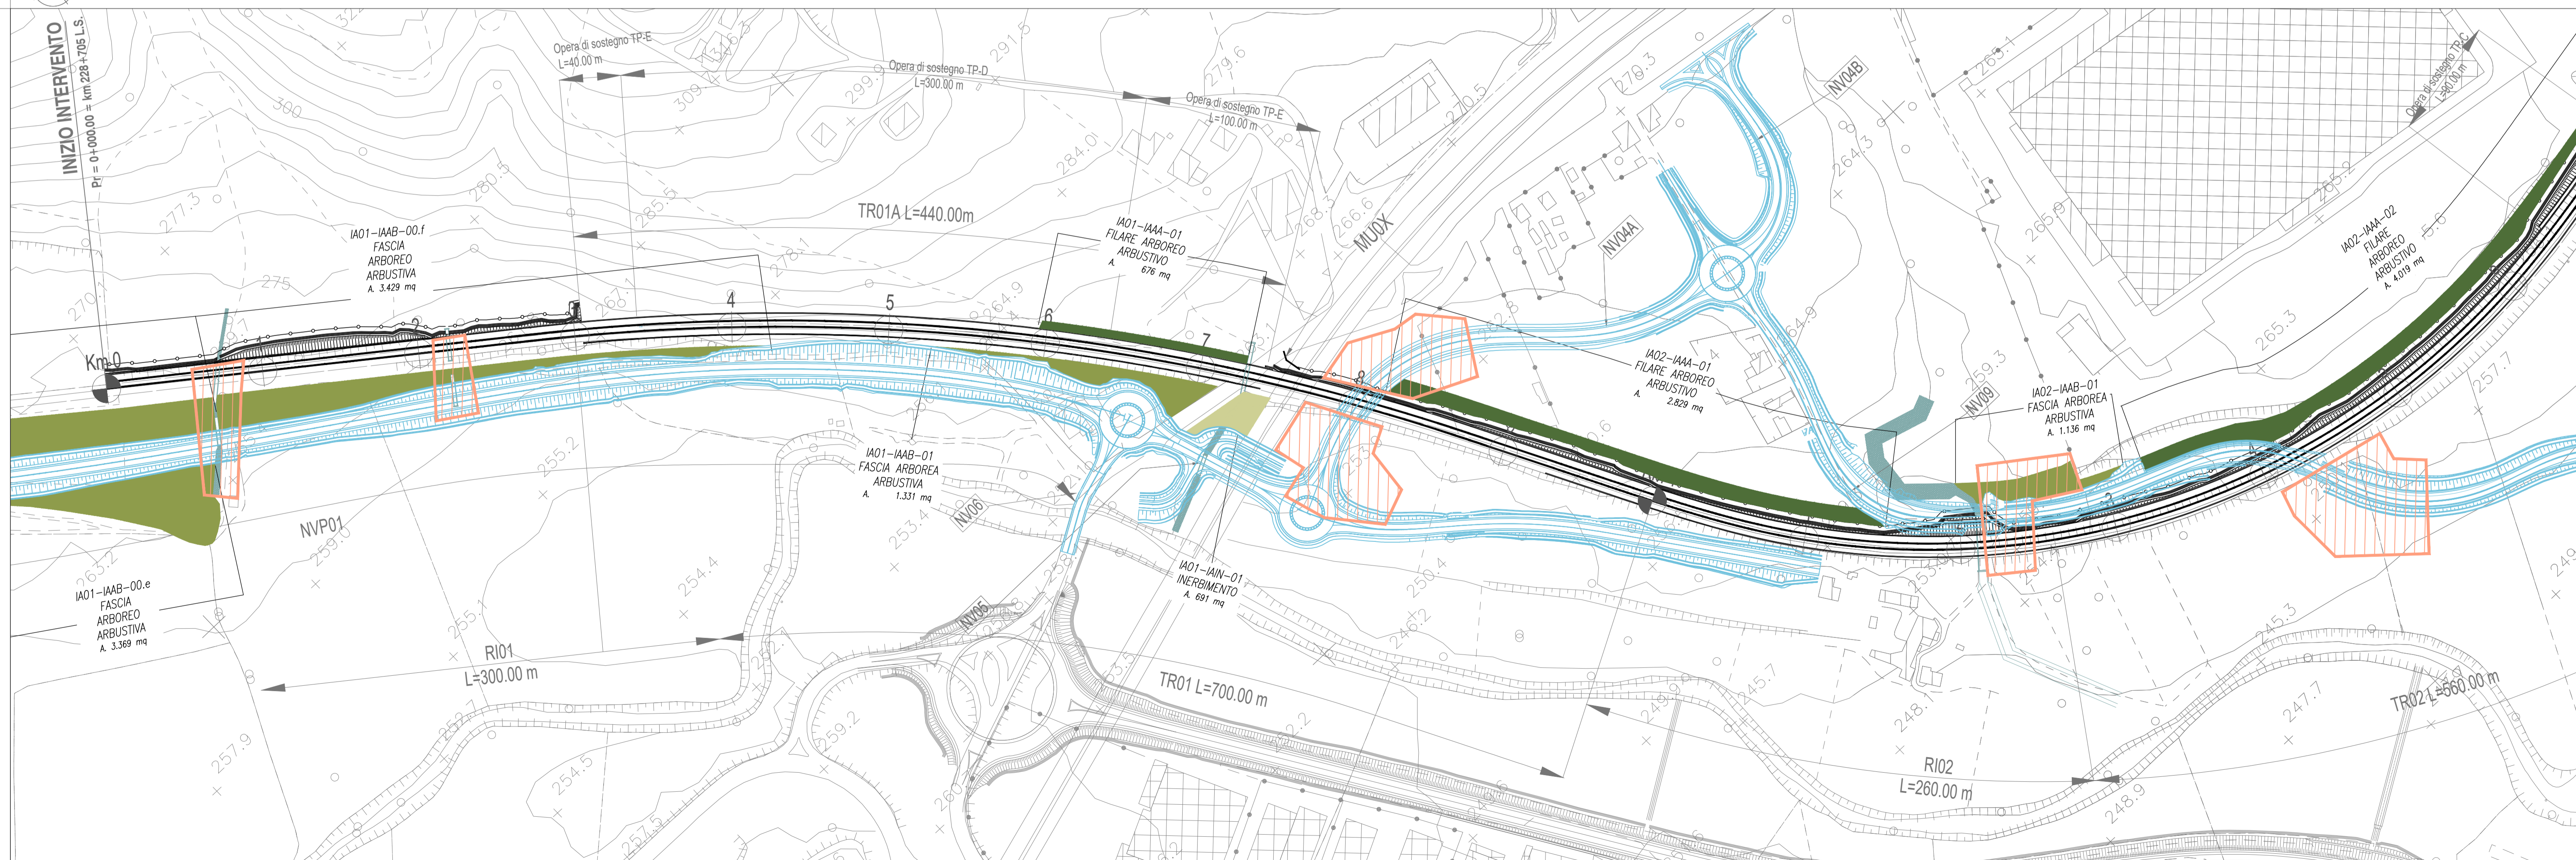

TRATTO B - PLANIMETRIA DI LOCALIZZAZIONE DELLE OPERE A VERDE

## KEY PLAN

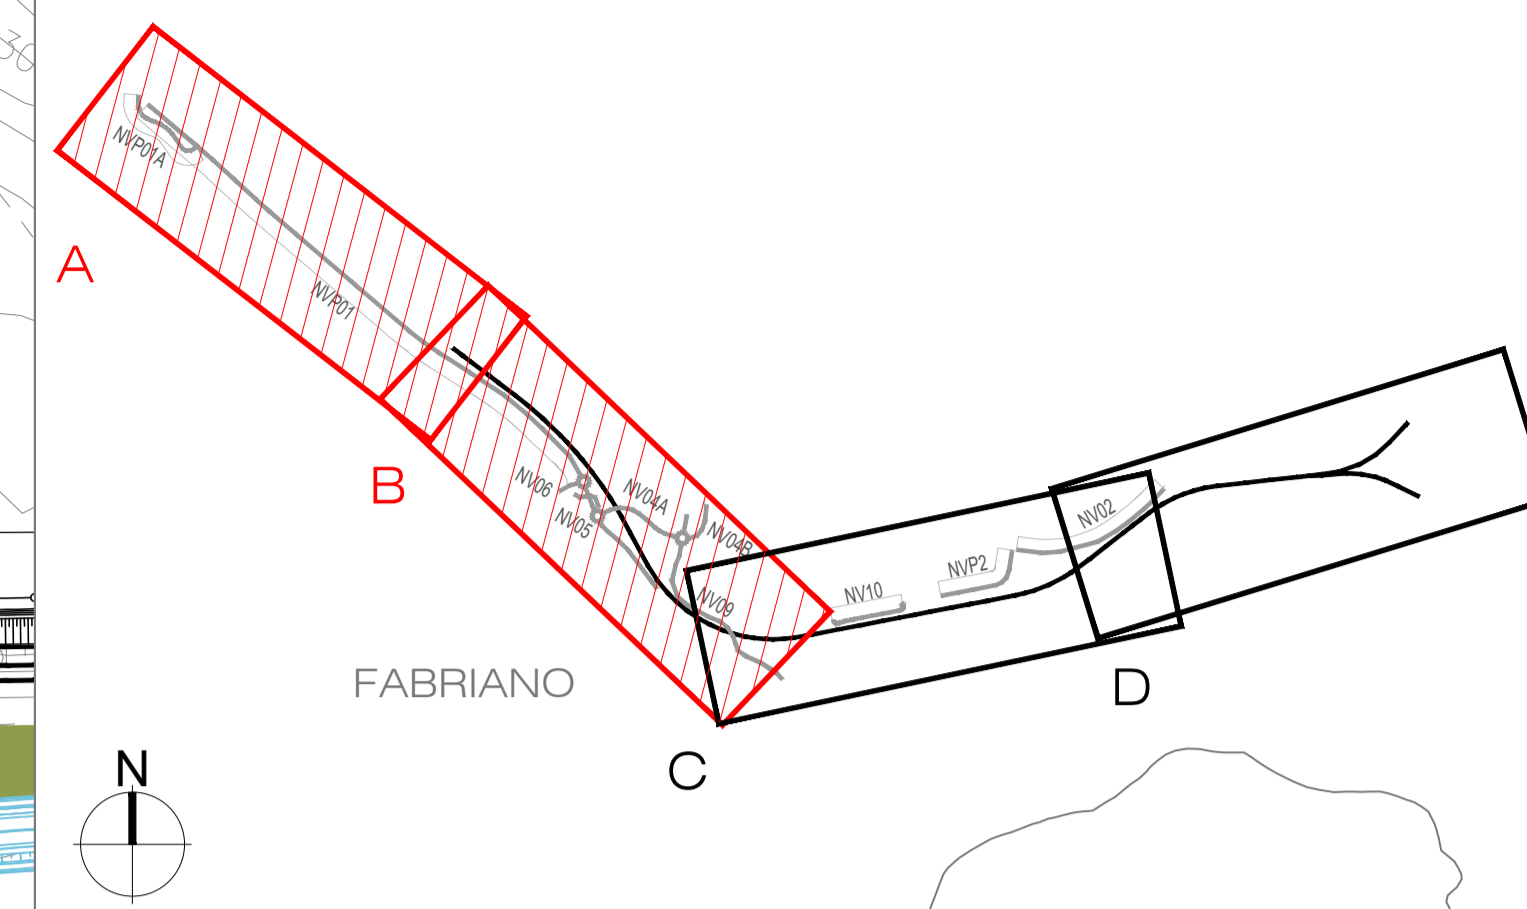

### LEGENDA

#### OPERE A VERDE

- IA00 - Filare arboreo arbustivo
- IA01 - Inerbimento
- IA02 - Fascia arboreo arbustiva

#### TRACCIATO DI PROGETTO

- Tracciato ferroviario
- Nuova viabilità
- Aree di cantiere soggette a ripristino dello stato ante-operam per le parti non interessate in via definitiva dalle opere ferroviarie e stradali



COMMITTENTE:



PROGETTAZIONE:



DIREZIONE TECNICA

U.O. ARCHITETTURA, AMBIENTE E TERRITORIO  
S.O. AMBIENTE

PROGETTO DI FATTIBILITA' TECNICA ECONOMICA

POTENZIAMENTO INFRASTRUTTURALE ORTE-FALCONARA  
RADDOPPIO DELLA TRATTA PM228-ALBACINA

Opere a Verde

Planimetria di localizzazione delle opere a verde 1/2

SCALA:

1: 2.000

COMMESSA LOTTO FASE ENTE TIPO DOC. OPERA/DISCIPLINA Progr. REV.

IR0E 00 R 22 P6 IA0000 001 C

Rev.	Descrizione	Redatto	Data	Verificato	Data	Approvato	Data	Autorizzato Data
A	Emissione esecutiva	M. Mulè	Gennaio 2022	S. Chiuschiolo T. Capitano	Gennaio 2022	C. Urciuoli	Gennaio 2022	C. Ergolani Marzo 2022
B	Emissione esecutiva	M. Mulè	Luglio 2022	G. Dajelli S. Chiuschiolo T. Capitano	Luglio 2022	C. Urciuoli	Luglio 2022	
C	Emissione esecutiva a seguito di richieste integrazione MASE	M. Mulè	Marzo 2023	S. Chiuschiolo G. Dajelli	Marzo 2023	C. Urciuoli	Marzo 2023	