




PESCARA

BARI




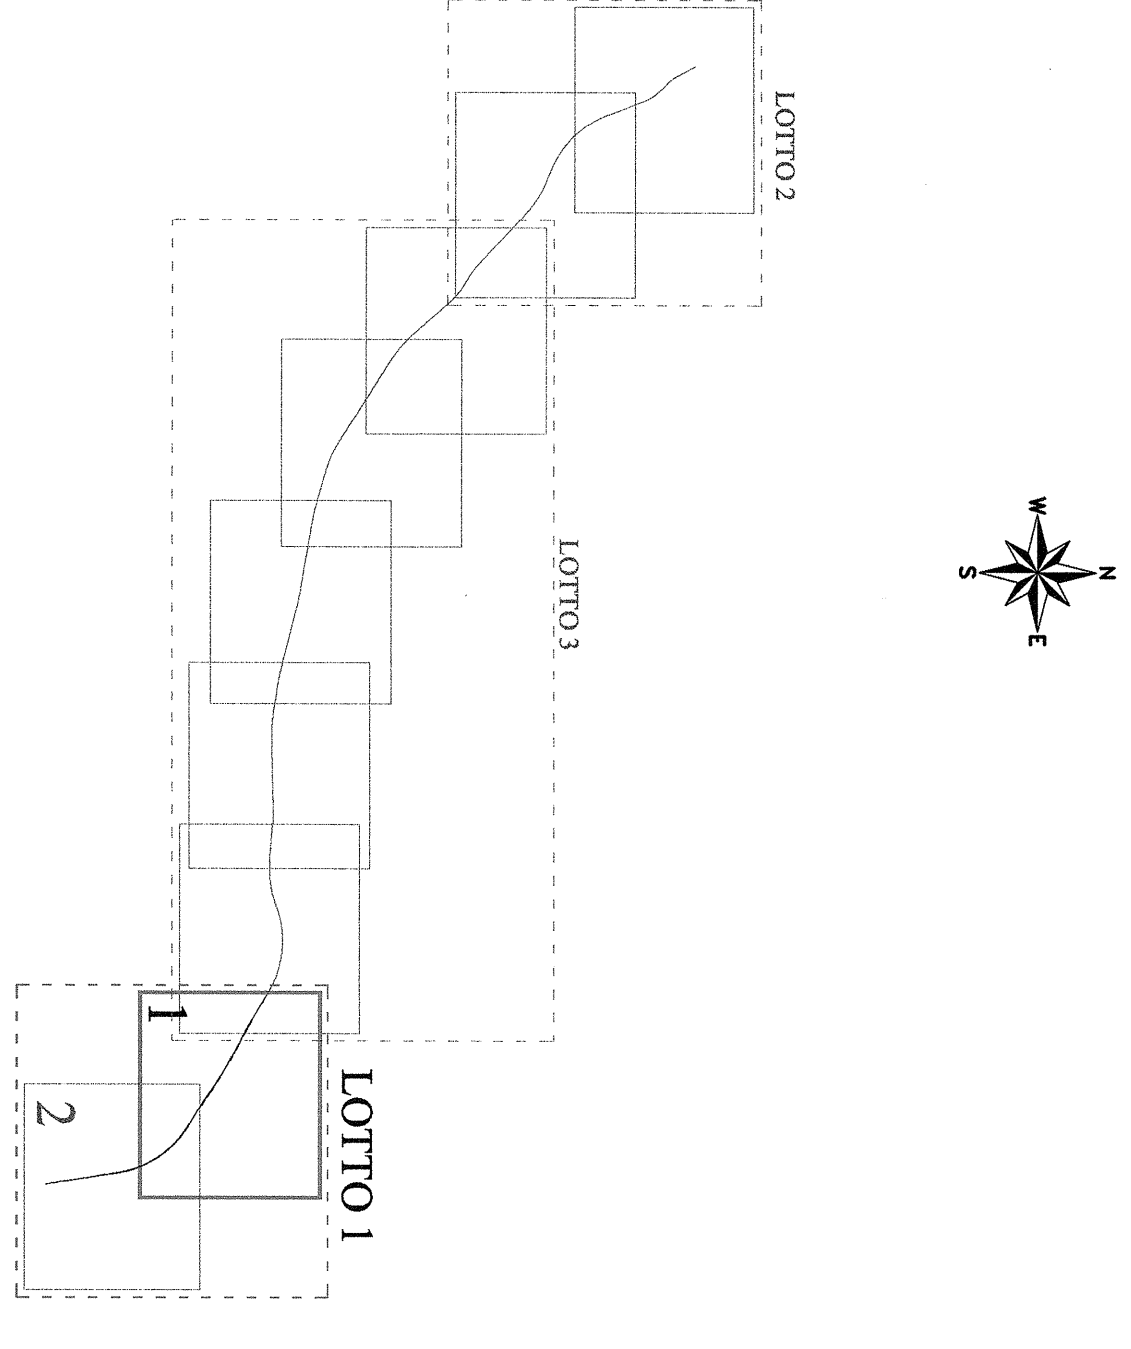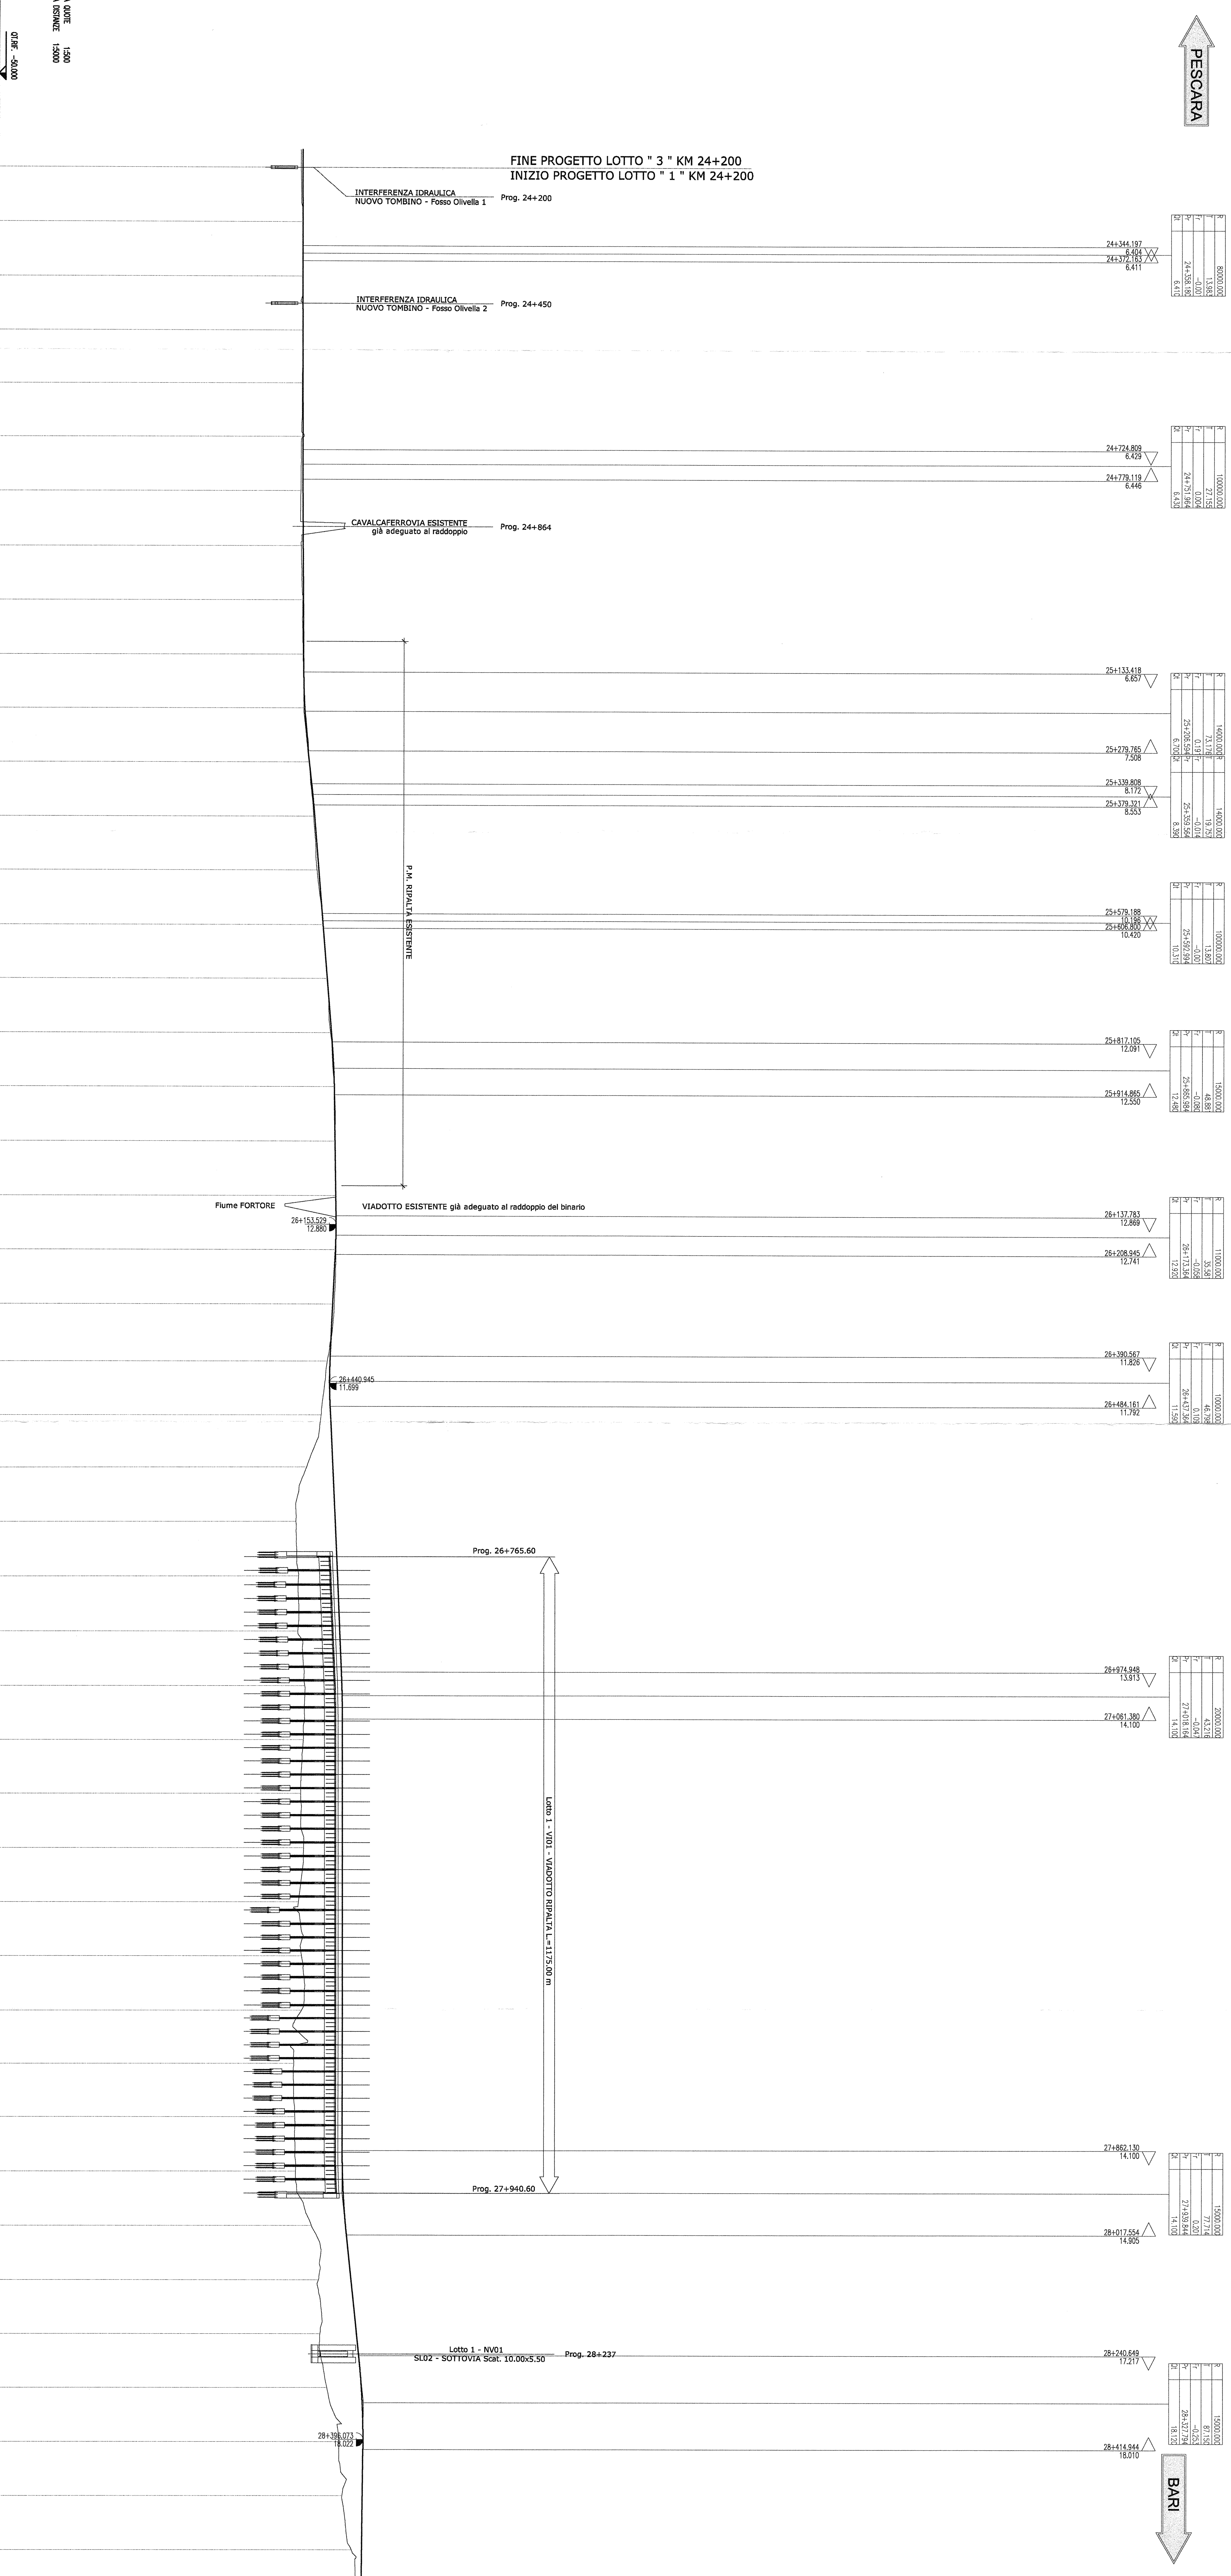

COMITTEE:
 U.O. PRODUZIONE SUD E ISOLE
 PROGETTO PRELIMINARE
 LINEA PESCARA - BARI
 RADDOPPIO TERMOOLI (e) - LESMA (e)
 LOTTO 01 RIPALTA - LESMA
 IF - INFRASTRUTTURA FERROVIARIA

PROGETTO:
 PROF. PAVI
 1:500/0,500

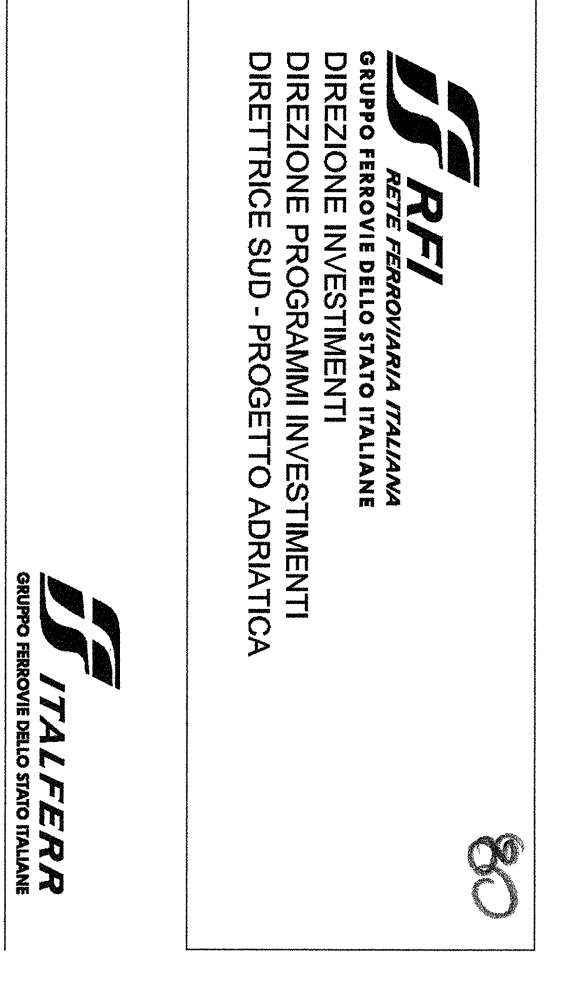

