
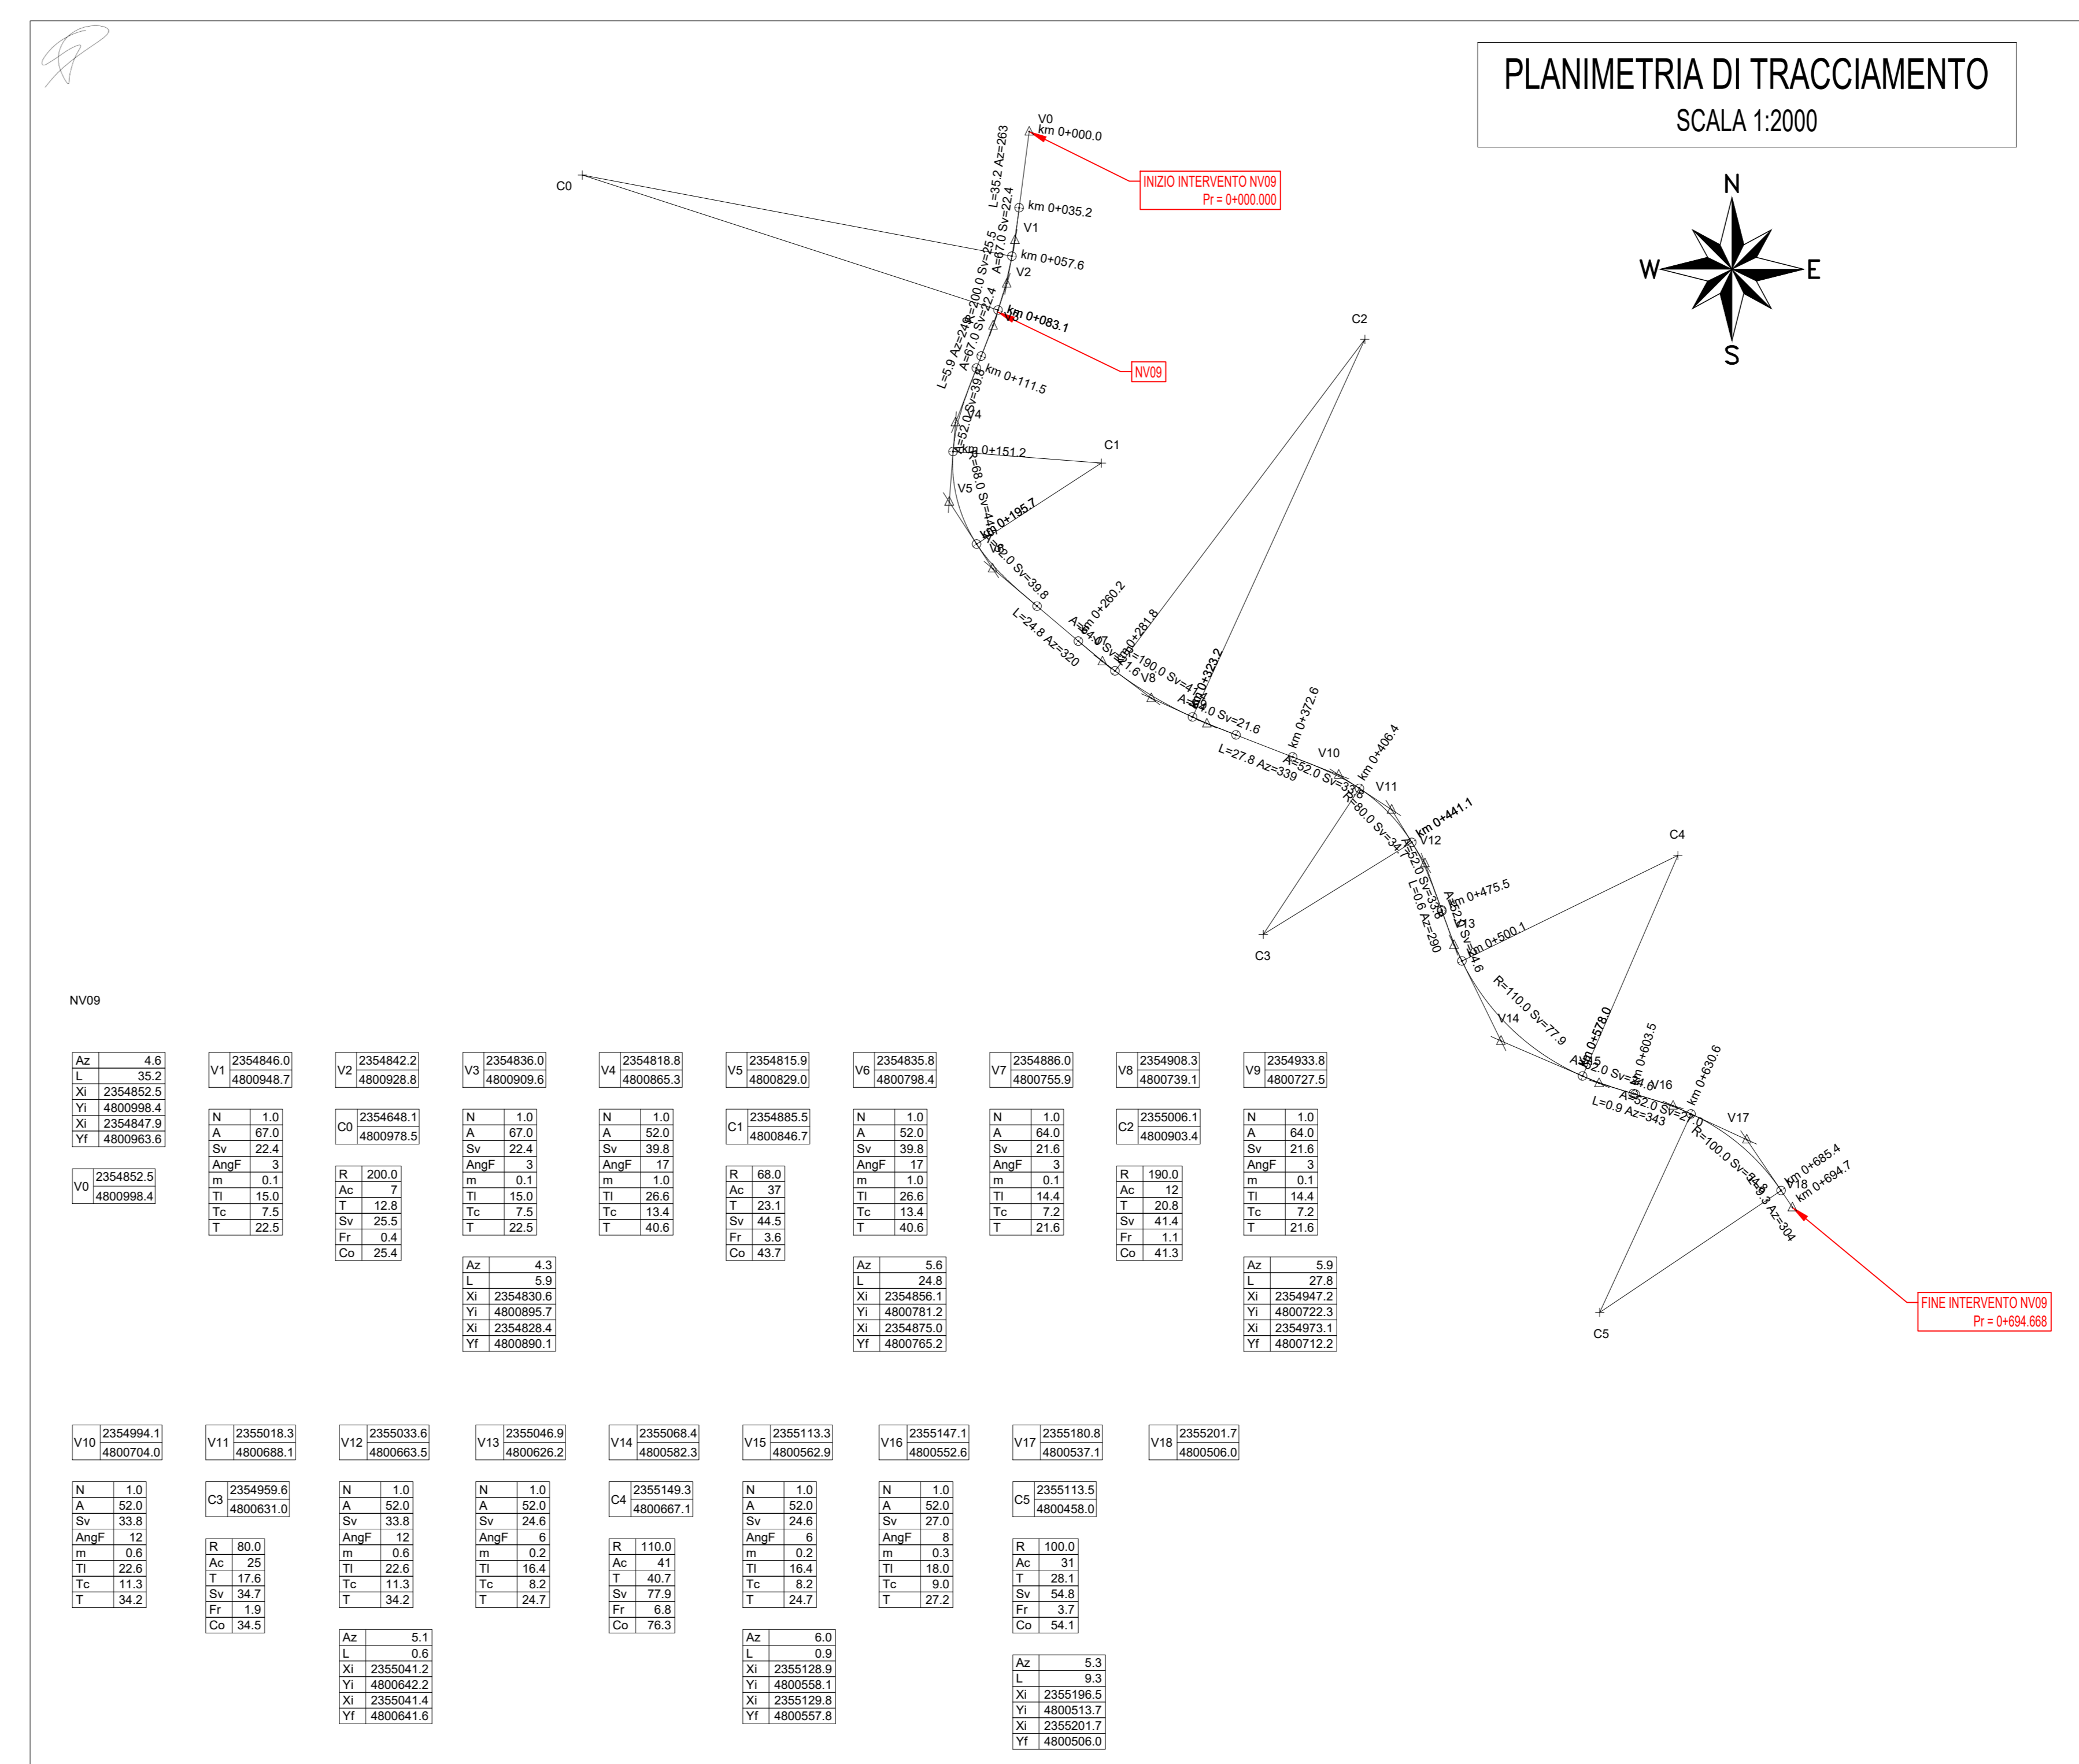


PER TUTTE LE TIPOLOGIE DI SEZIONE TIPO SI RIMANDA AGLI ELABORATI:

- IR0E0R29WBNV000001A
- IR0E0R29WBNV000002A
- IR0E0R29WBNV000003A
- IR0E0R29WBNV000004A

SEZIONE TIPO STRADALE NV09  
 CATEGORIA F LOCALI - VIABILITÀ A DESTINAZIONE PARTICOLARE L=5.50m  
 IN RETTIFILLO - IN RILEVATO  
 SCALA 1:50

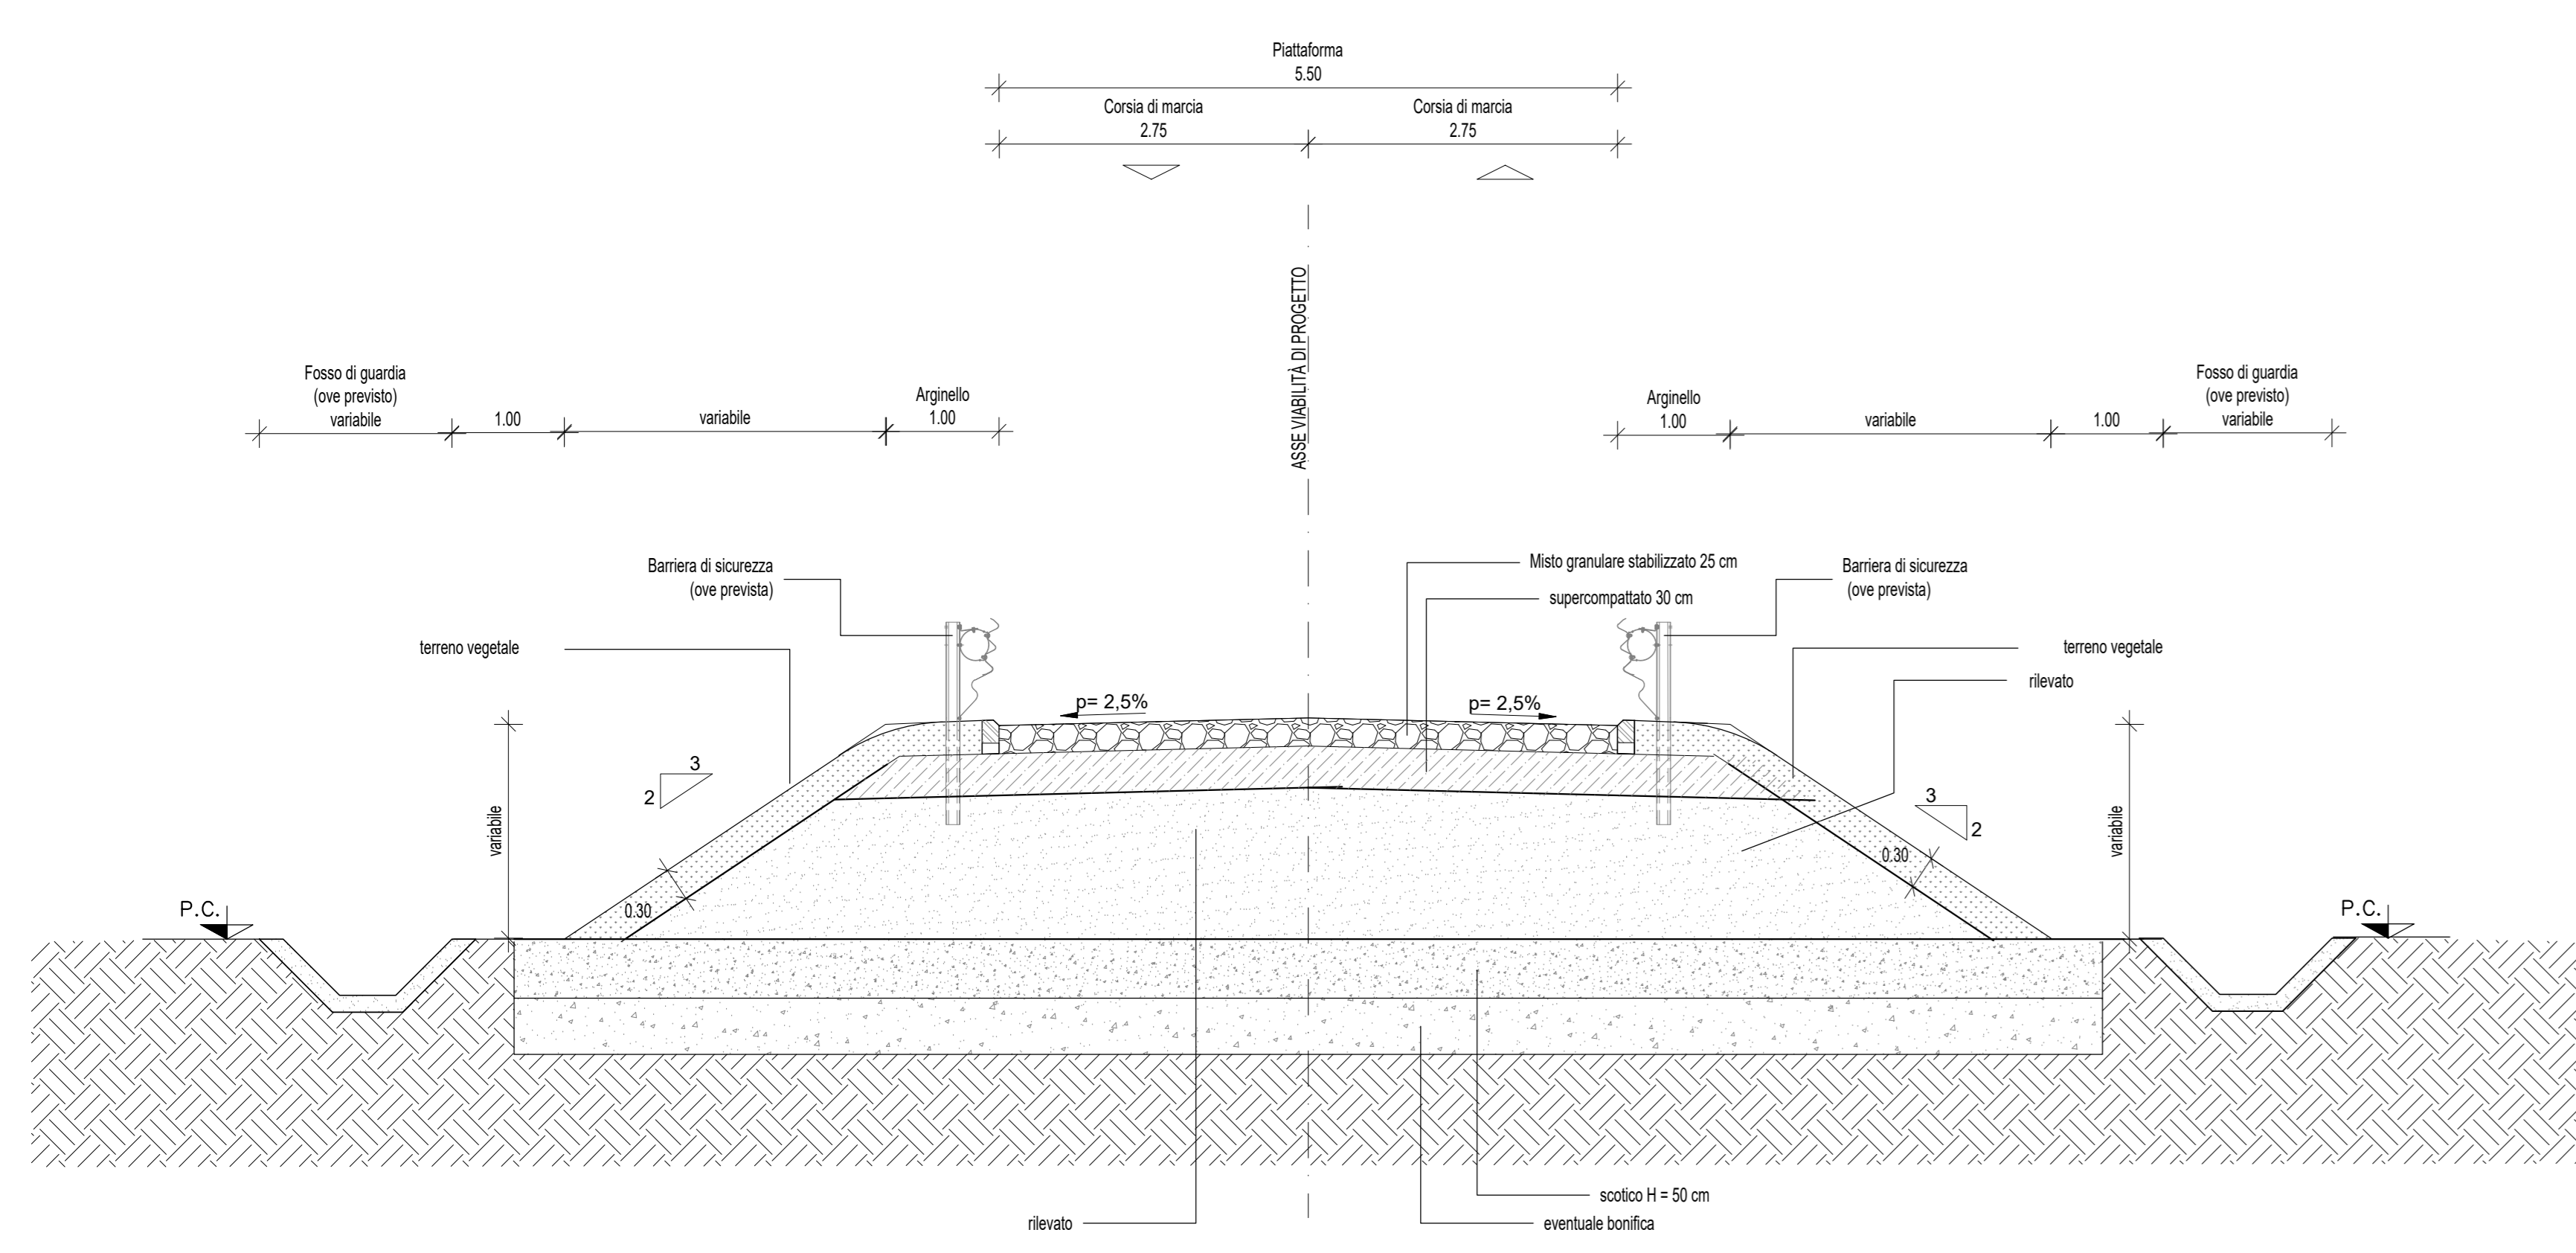

COMMITTENTE: **RFI** RAI - RIF. FERROVIARIA ITALIANA  
 GRUPPO FERROVIE DELLO STATO ITALIANE

PROGETTAZIONE: **ITALFERR** GRUPPO FERROVIE DELLO STATO ITALIANE

DIREZIONE TECNICA  
 U.O. PROGETTAZIONE INTEGRATA CENTRO

**PROGETTO FATTIBILITA' TECNICO ECONOMICA**

POTENZIAMENTO INFRASTRUTTURALE ORTE-FALCONARA  
 RADDOPPIO DELLA TRATTA PM228-ALBACINA  
 LOTTO 02

VIABILITA'  
 NV09 - PLANOPROFILO, TRACCIAMENTO E SEZIONE

SCALA: 1:2.000

COMMESSA LOTTO FASE ENTE TIPO DOC. OPERA/DISCIPLINA PROG. REV.

IR0E 00 R 29 L6 1F0005 012 A

Revis.	Descrizione	Redatto	Data	Verificato	Data	Approvato	Data	Autorizzato	Data
A	EMISSIONE ESECUTIVA	G. Persiani	Mar 2023	E. Luppini	Mar 2023	C. Ursini	Mar 2023	F. Anghini	Mar 2023

File: IR0E0R29WBNV000001A.dwg n. Elab.: