



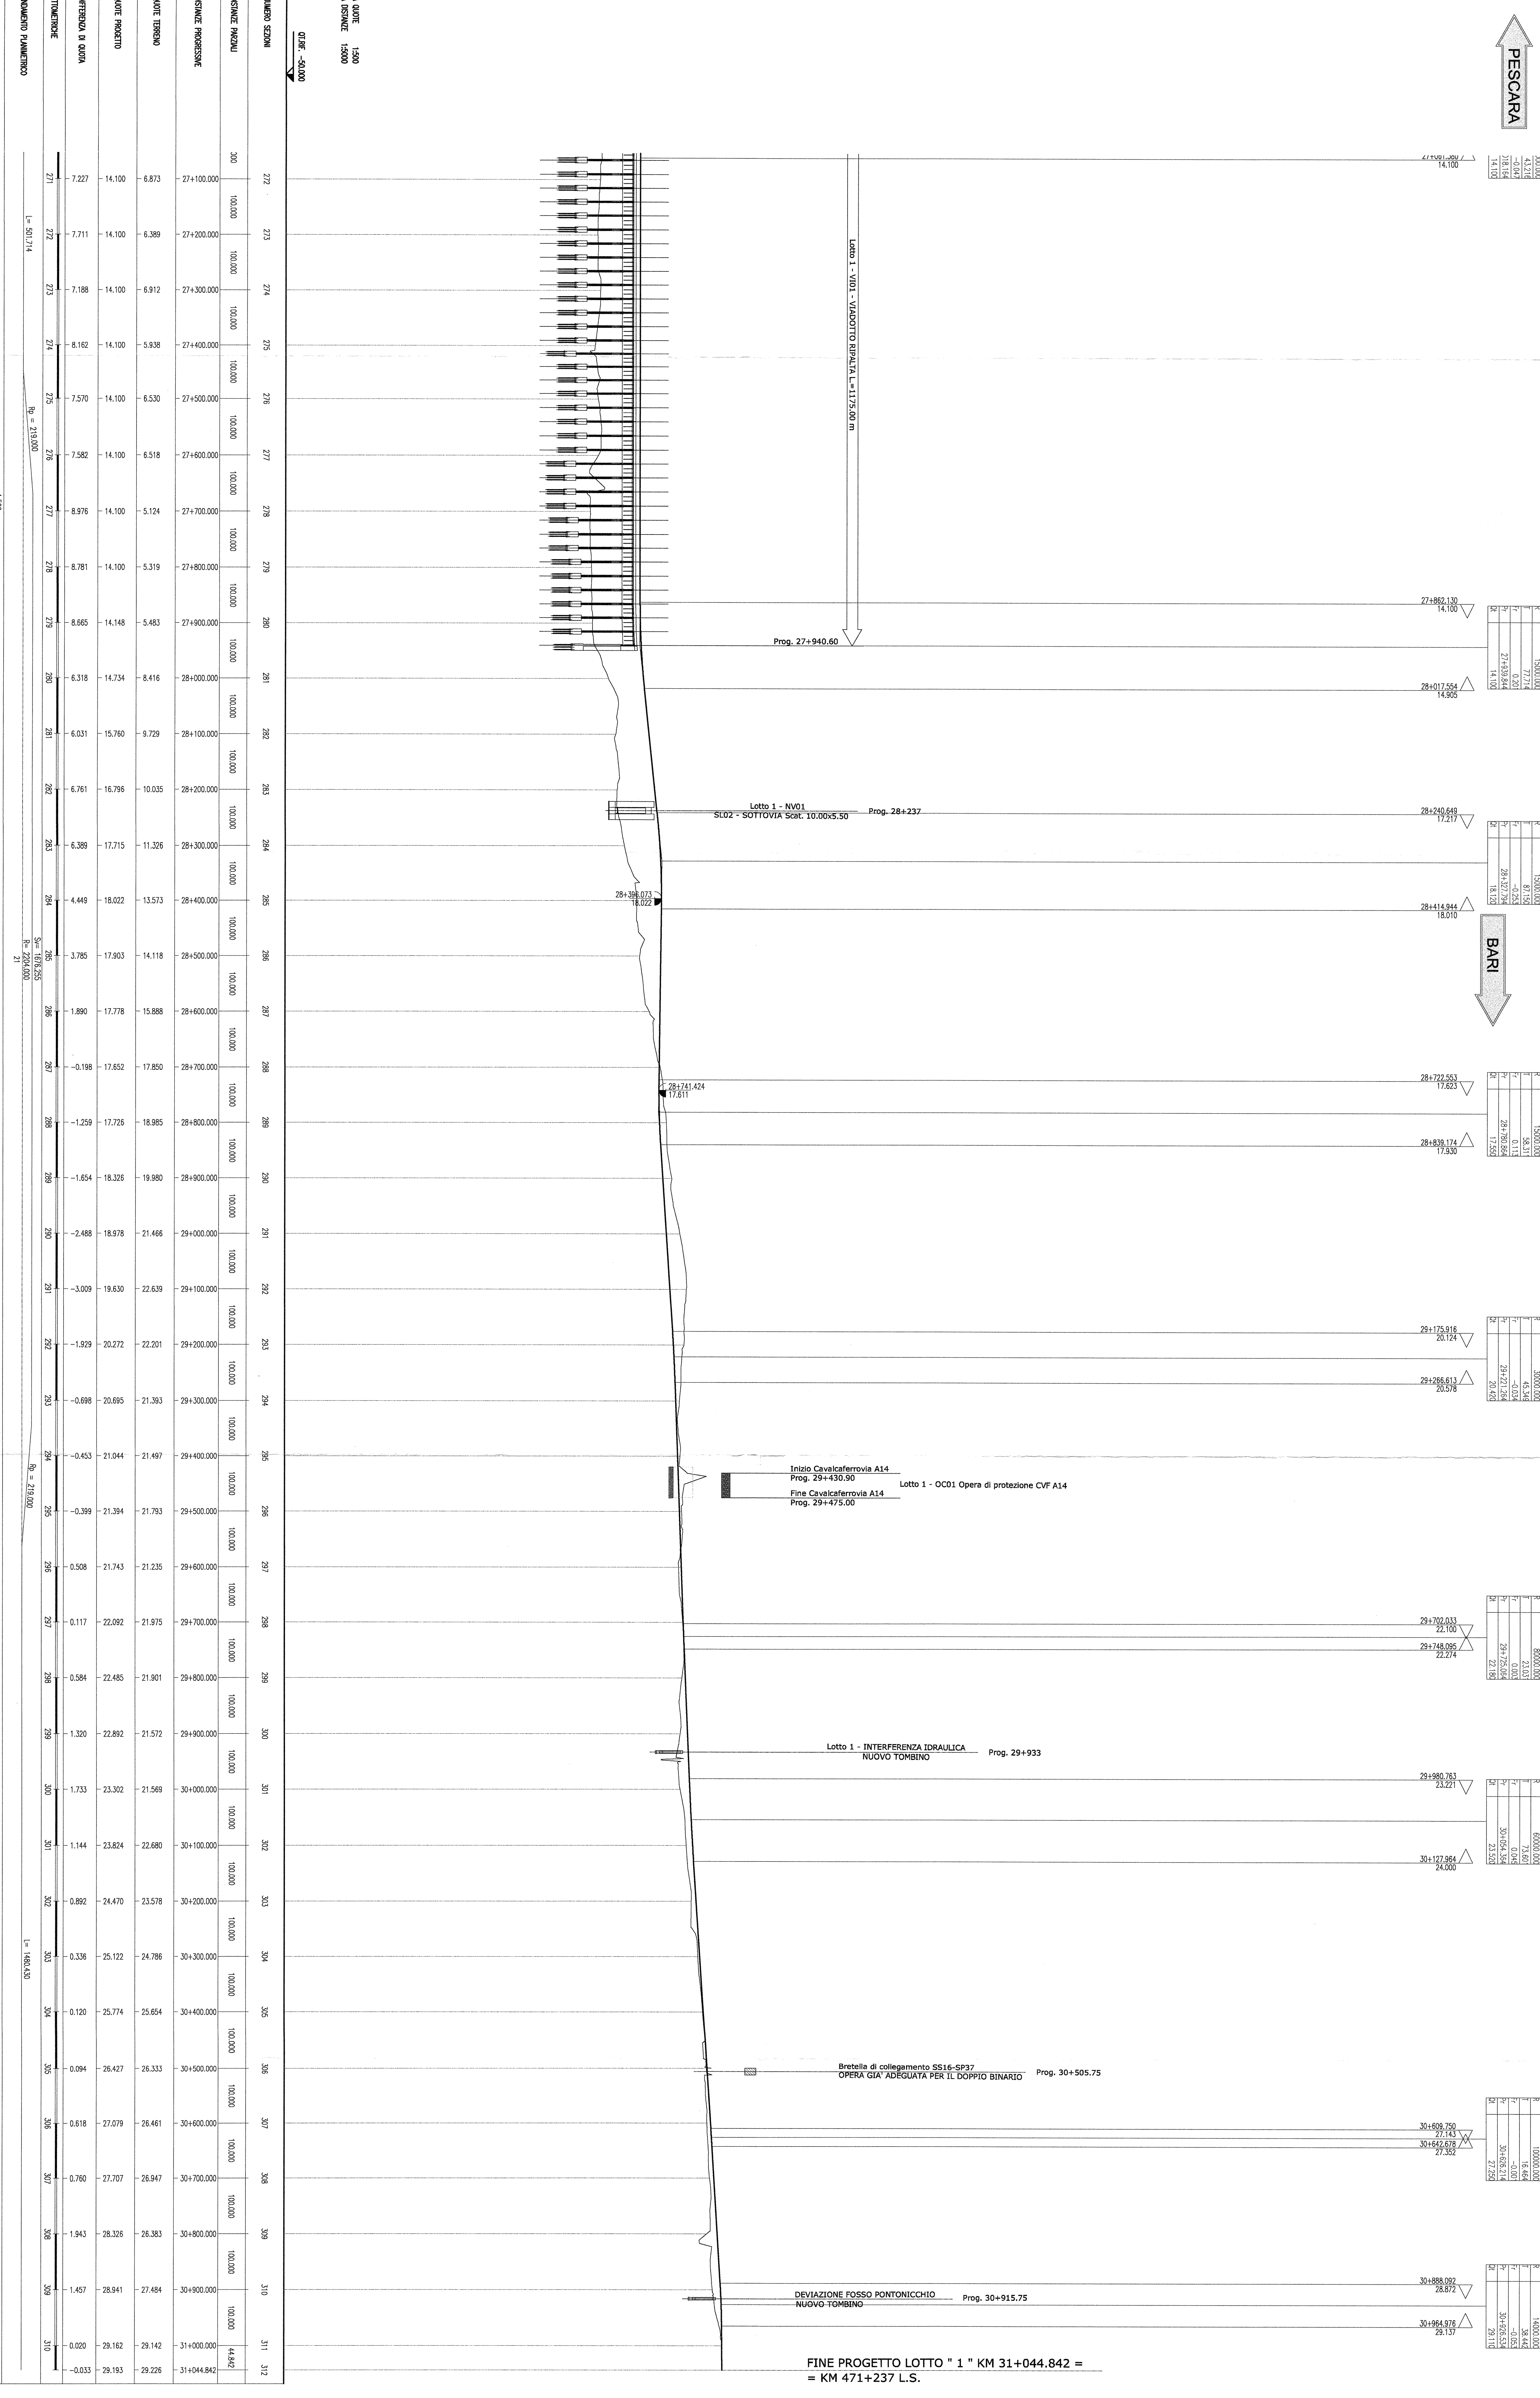



**COMITENTE**  
**RFI** - R.F.E. Ferrovie dello Stato Italiane  
 DIREZIONE REGIONALE MERIDIONALE  
 DIREZIONE PROGRAMMI INVESTIMENTI  
 DIRETTORE REGIONALE - PROGETTO AVANTIATA

**PROGETTAZIONE**  
**ITALFER**  
 STUDIO TECNICO ITALFER

**U.O. PRODUZIONE SUD E ISOLE**  
**PROGETTO PRELIMINARE**  
**LINEA PESCARA - BARI**  
**RADDOPPIO TERMINI (e) - LESINA (e)**  
**LOTTO 01 RIPALTA - LESINA**  
**IF - INFRASTRUTTURA FERROVIARIA**  
 Profilo longitudinale - Tav. 22

**SCALE**  
 1:5000/500




