



SEZIONI PROGETTO - scala 1:100


SEZIONE 1
prog. +1.95m

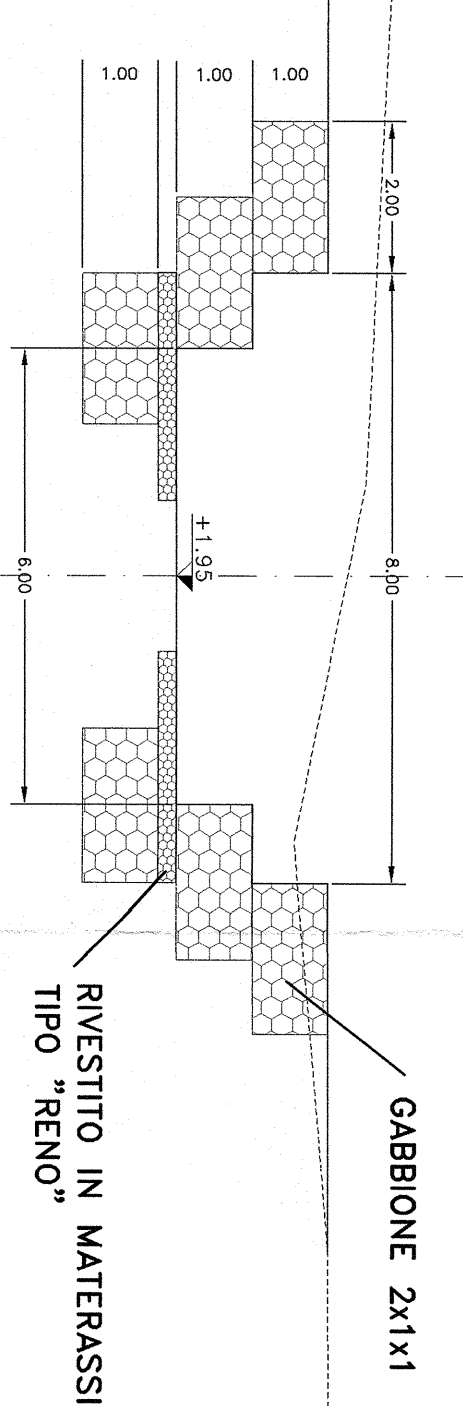


SEZIONE 2
prog. +10.5m

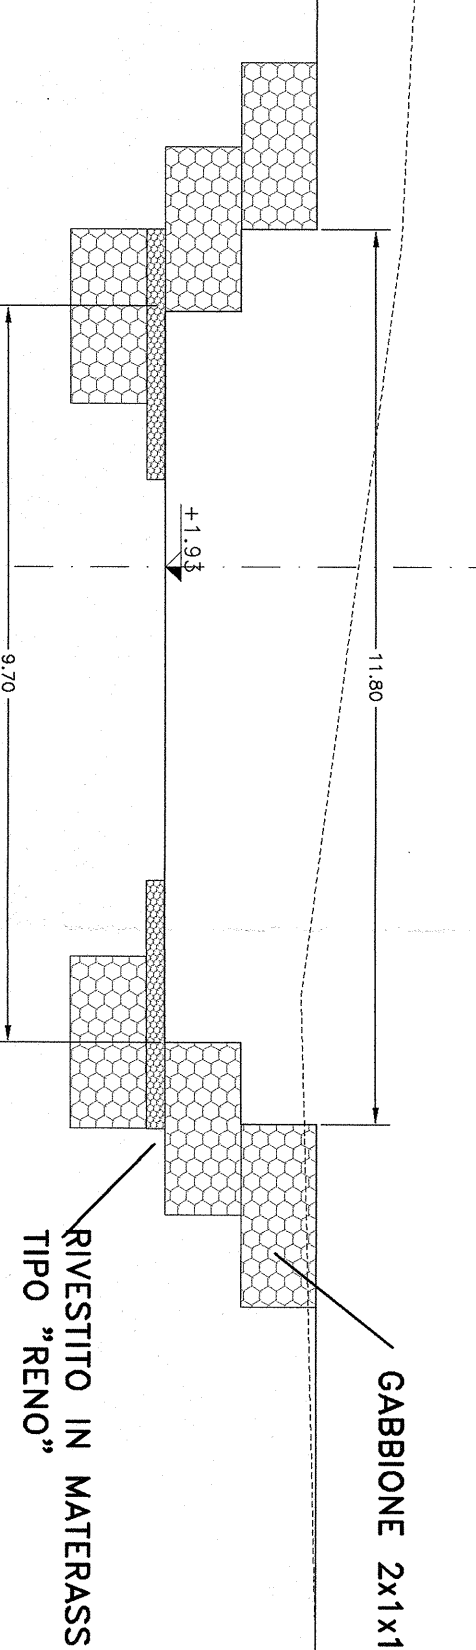


SEZIONE 3
prog. +19.1m

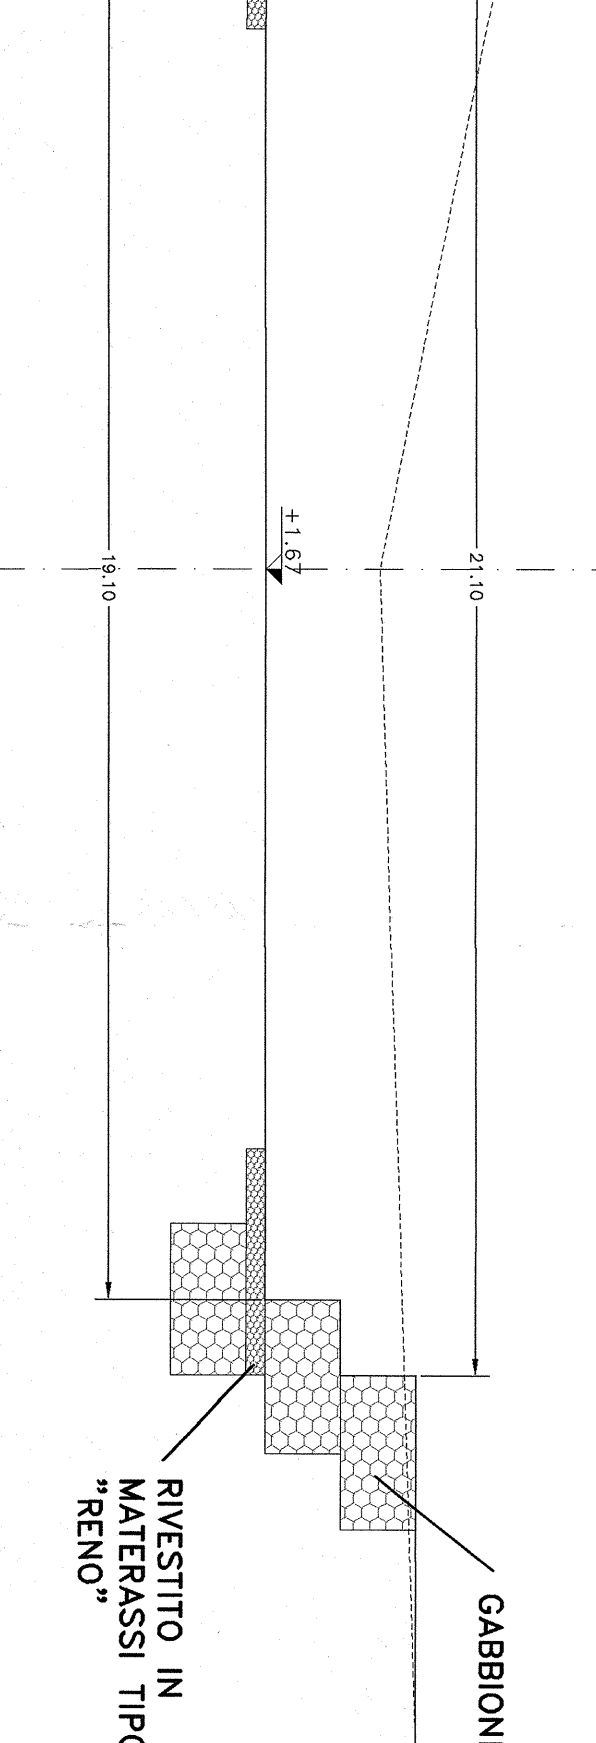


SEZIONE 4
prog. +24m

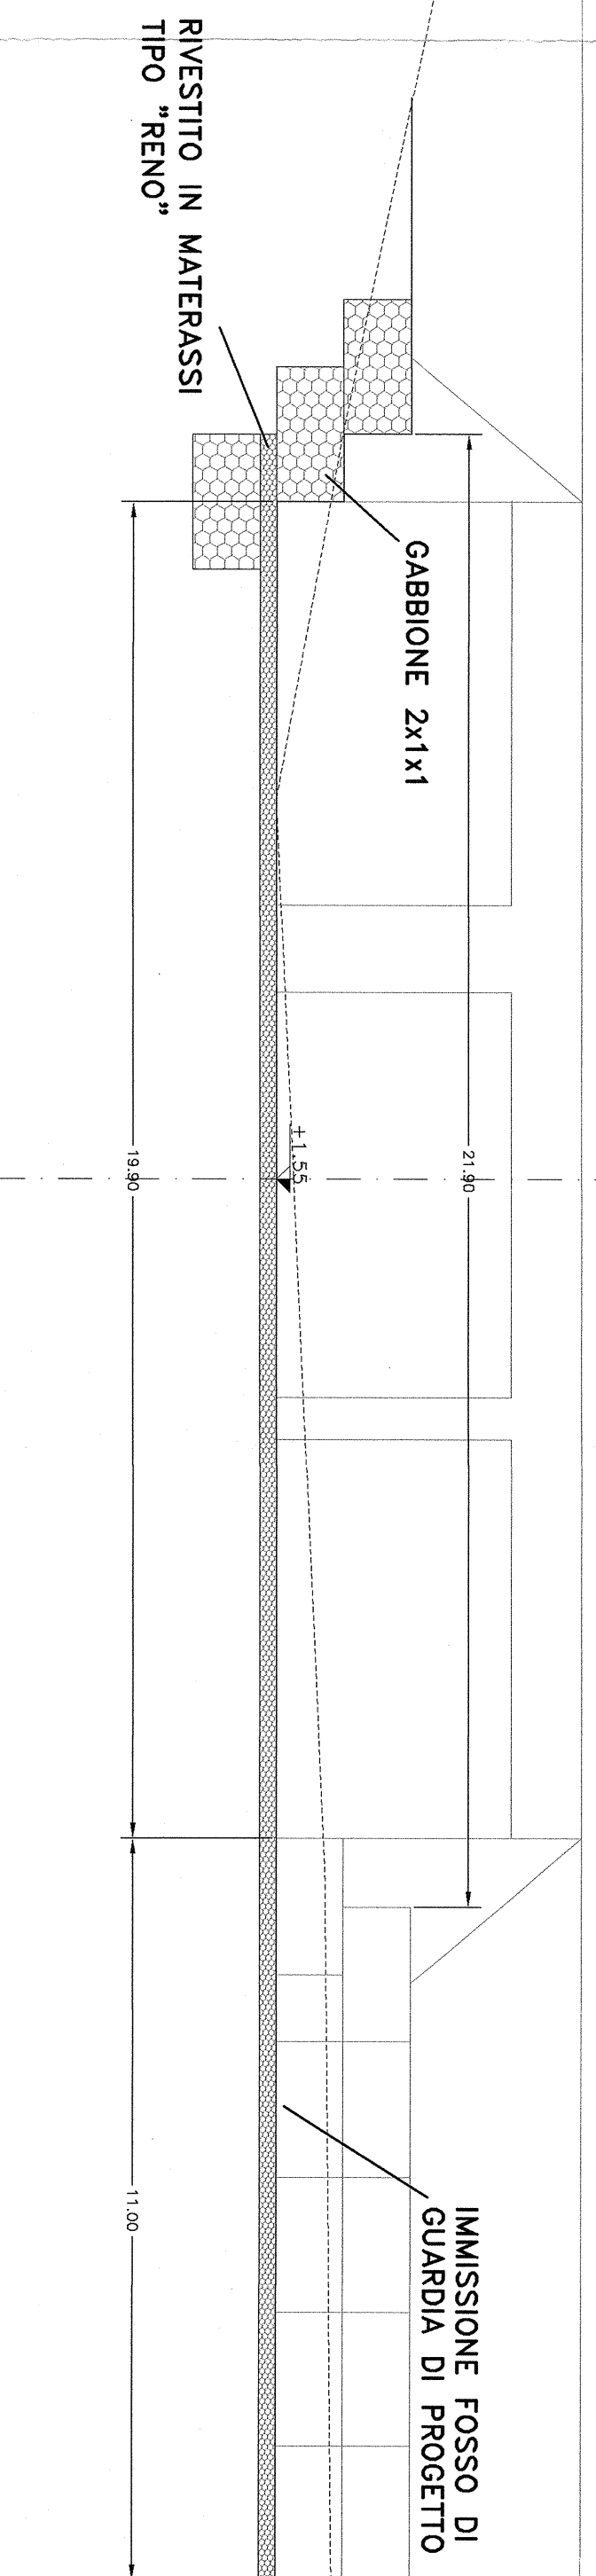


SEZIONE 5
prog. +25.2m

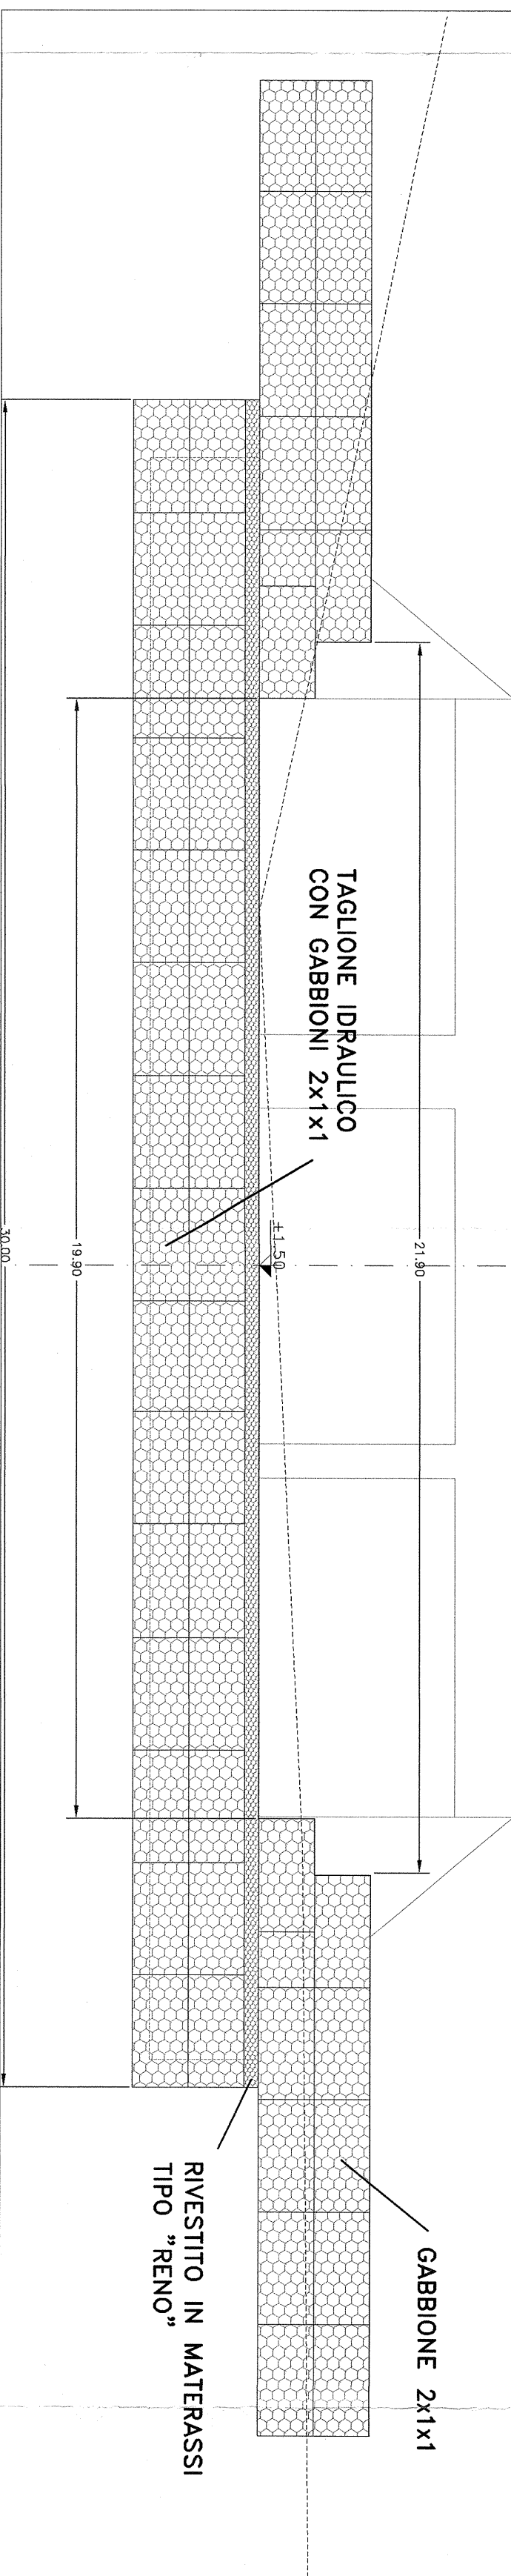


SEZIONE 6
prog. +43.2m

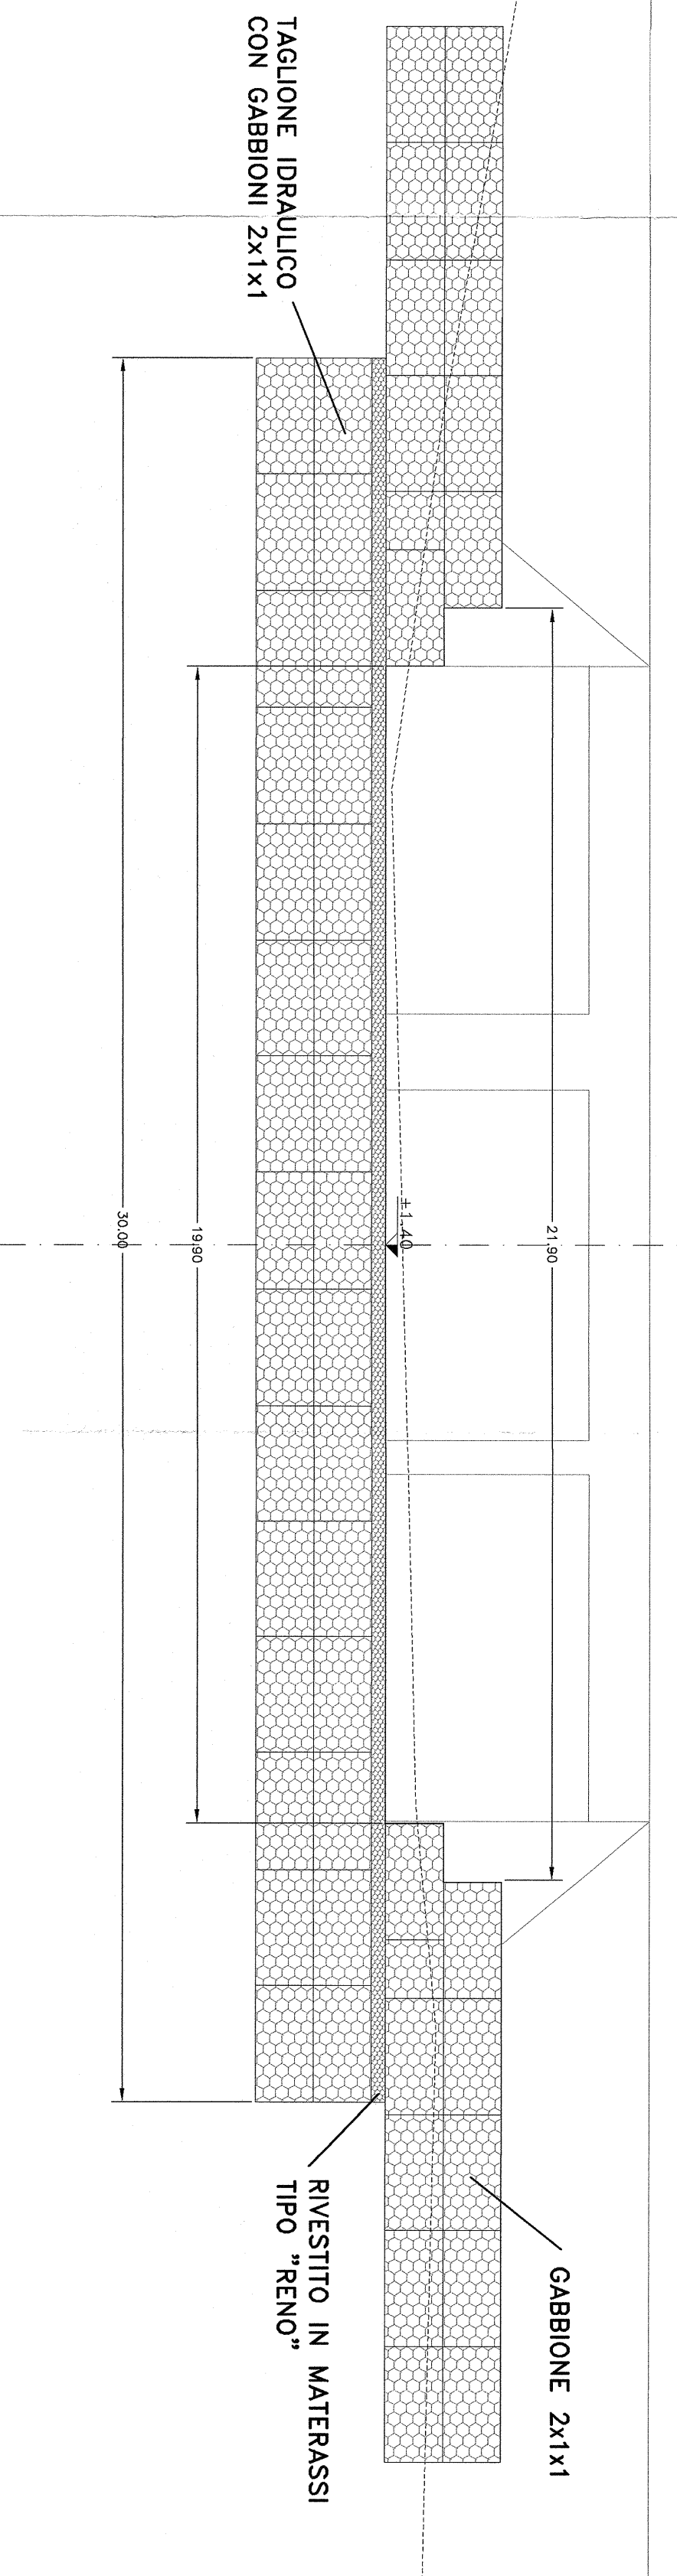


SEZIONE 7
prog. +44.9m

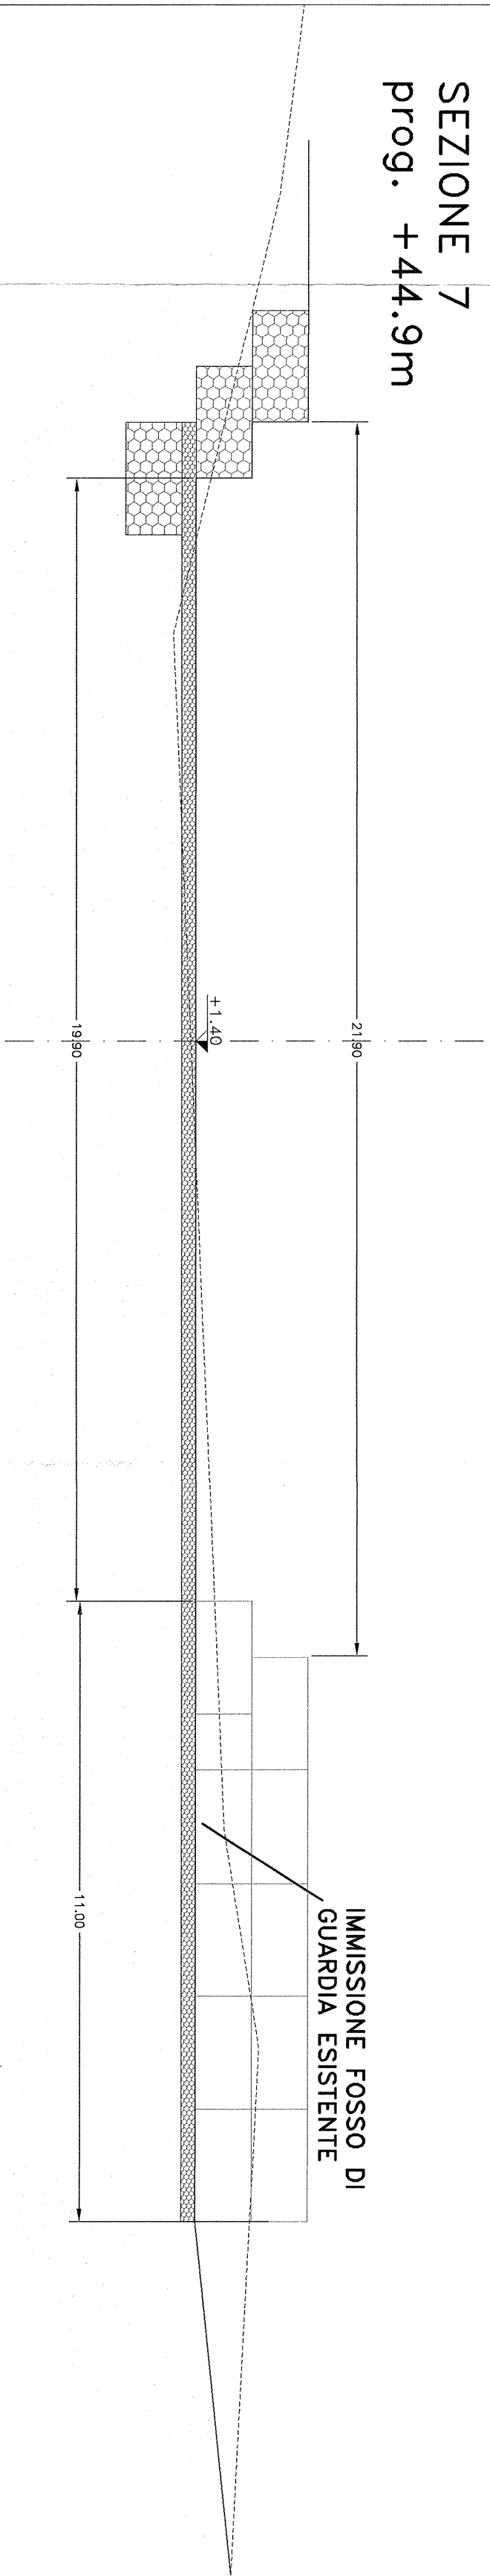






SEZIONE 8
prog. +63.4m

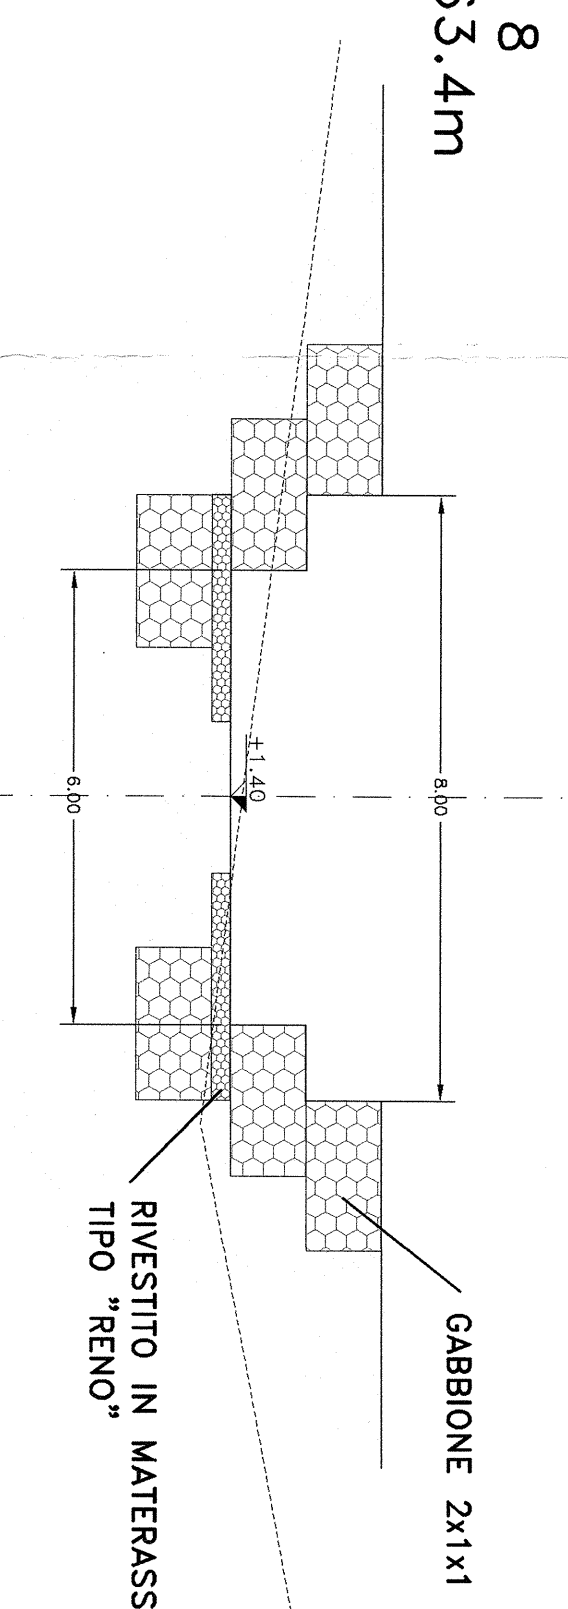

SEZIONE 9
prog. +81.4m

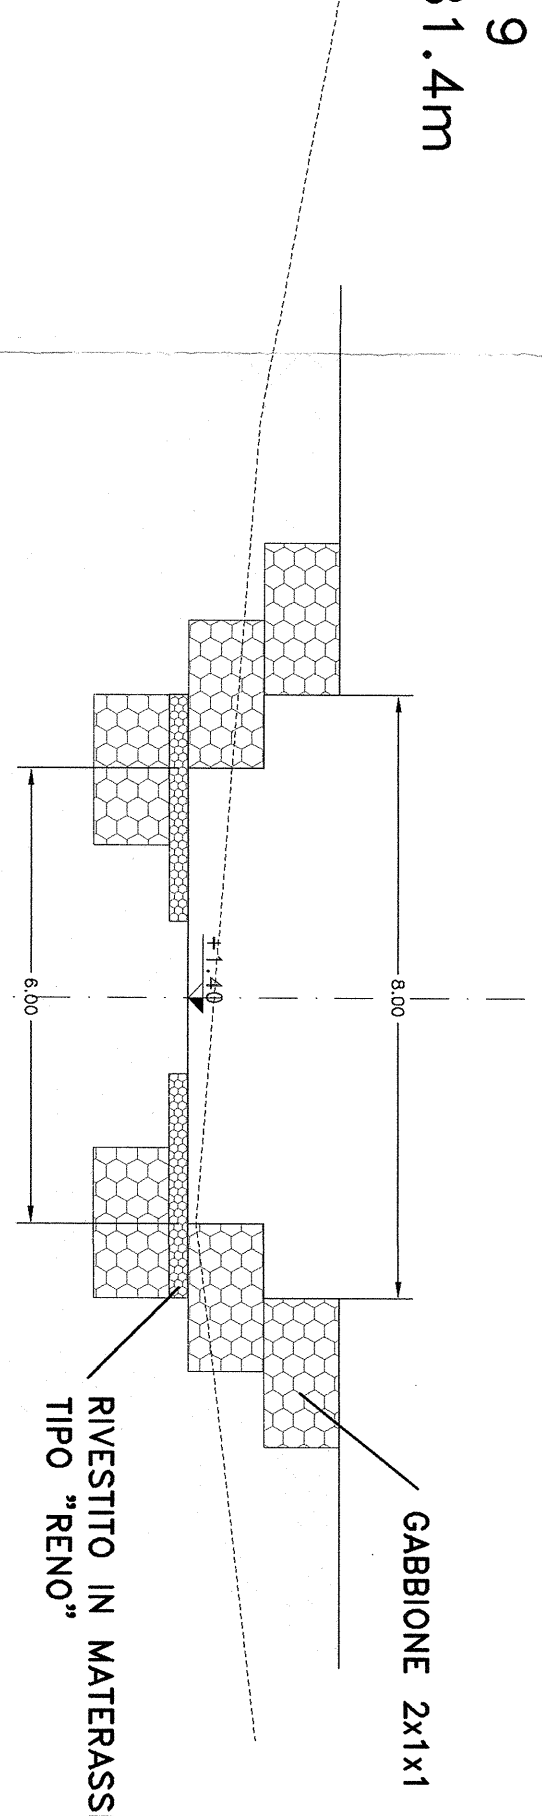

SEZIONE 10
prog. +100m

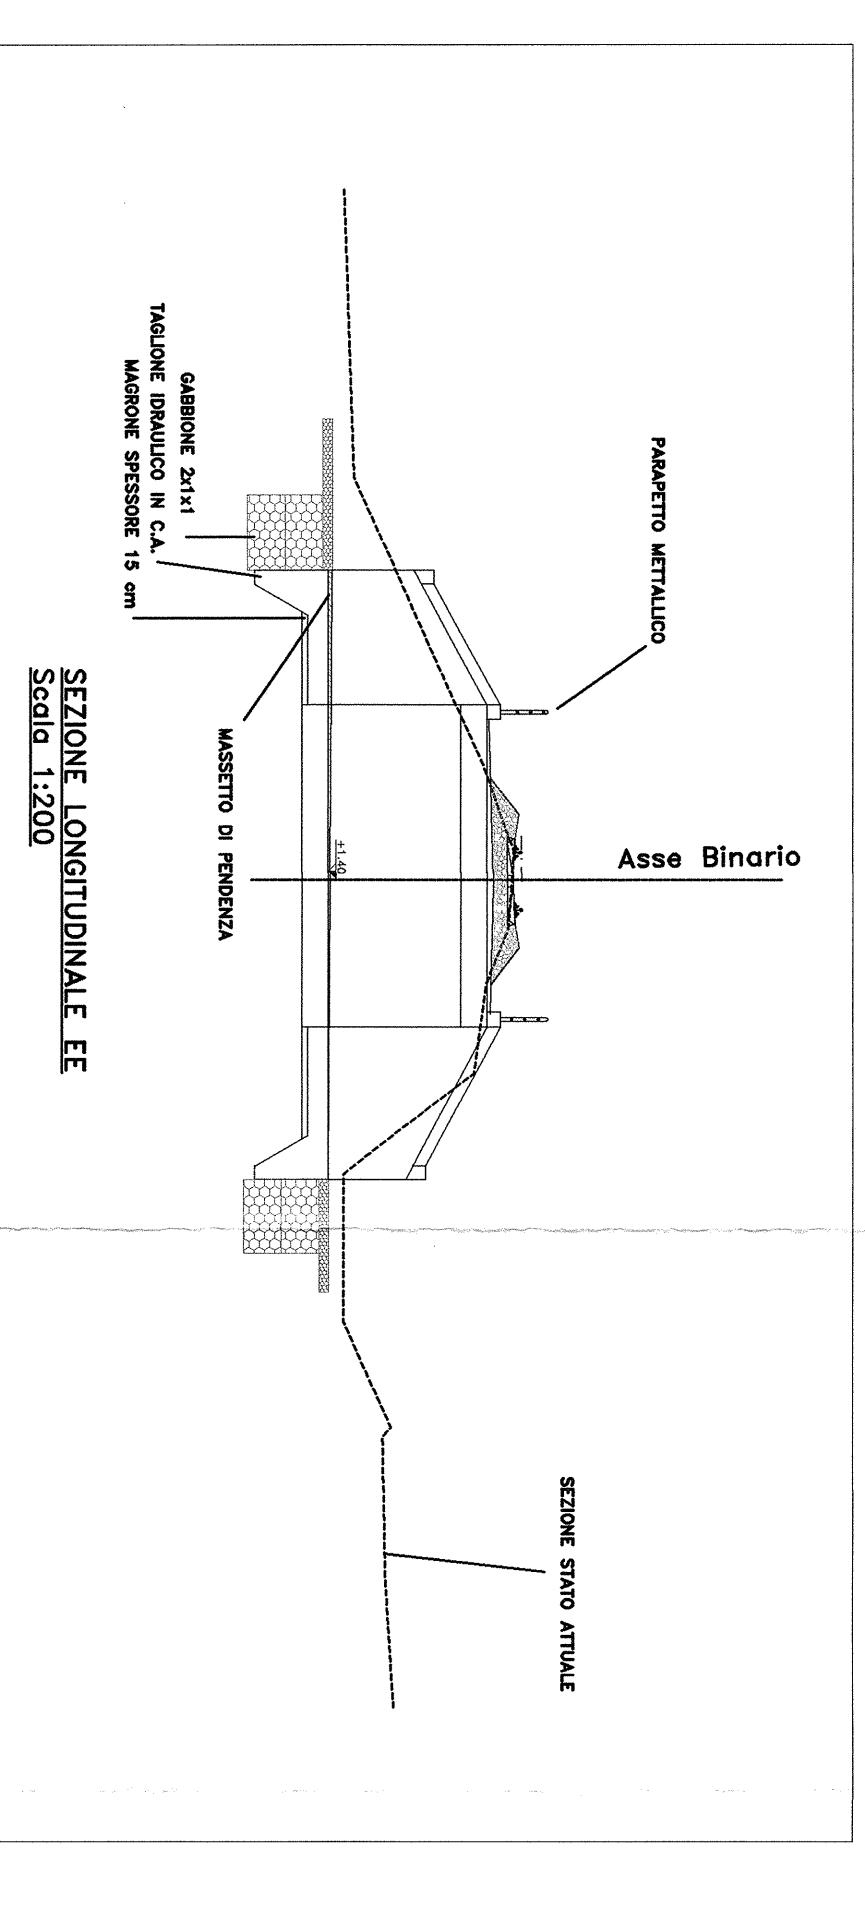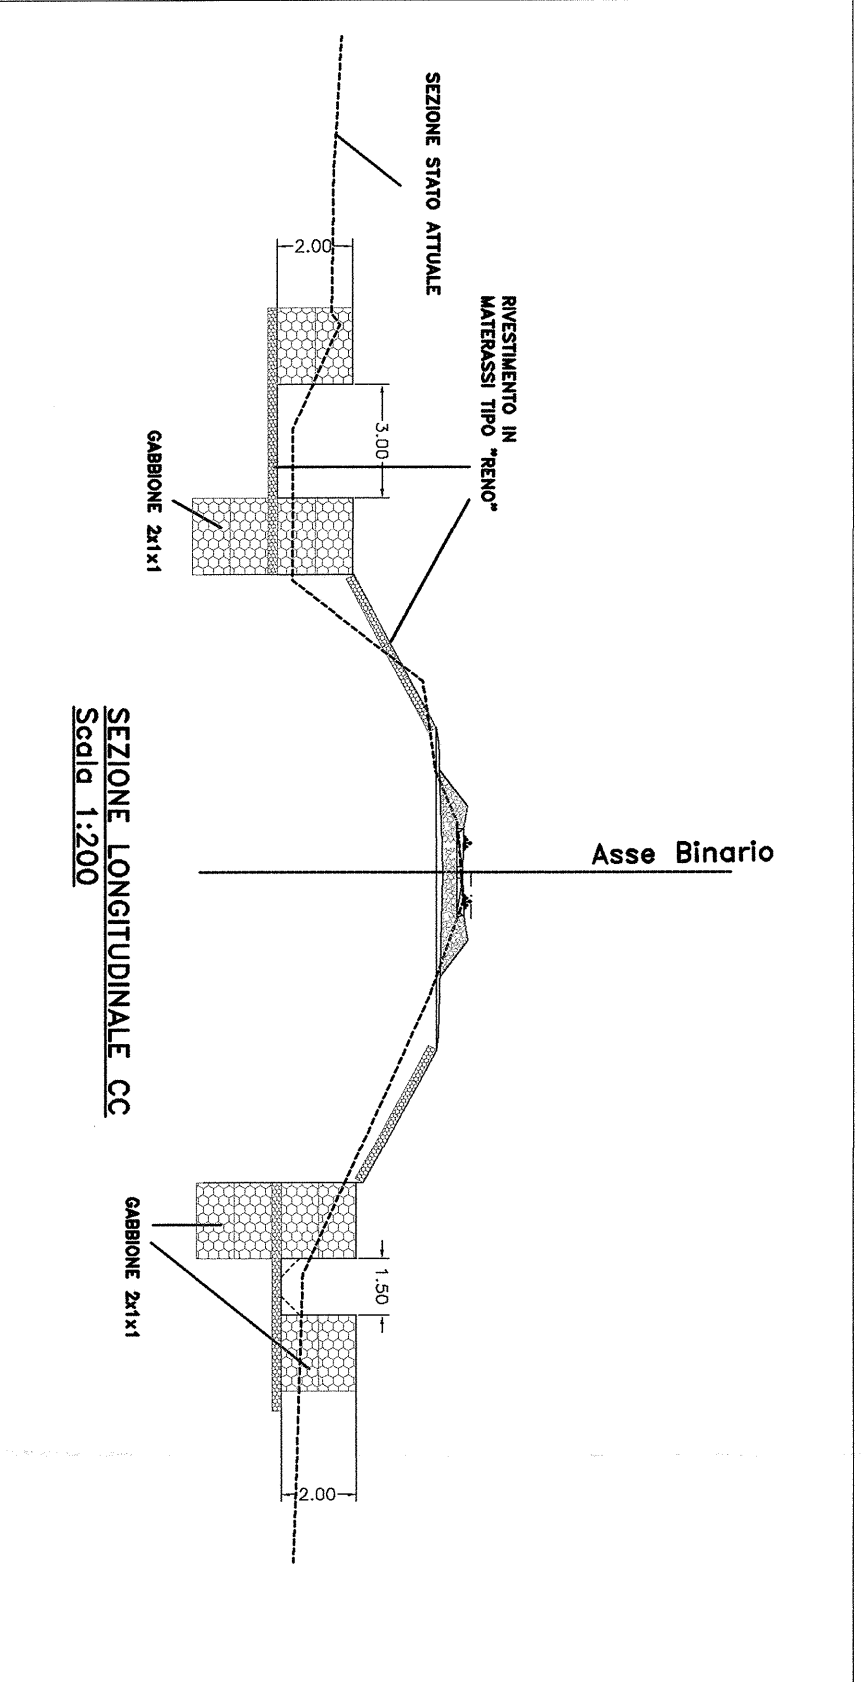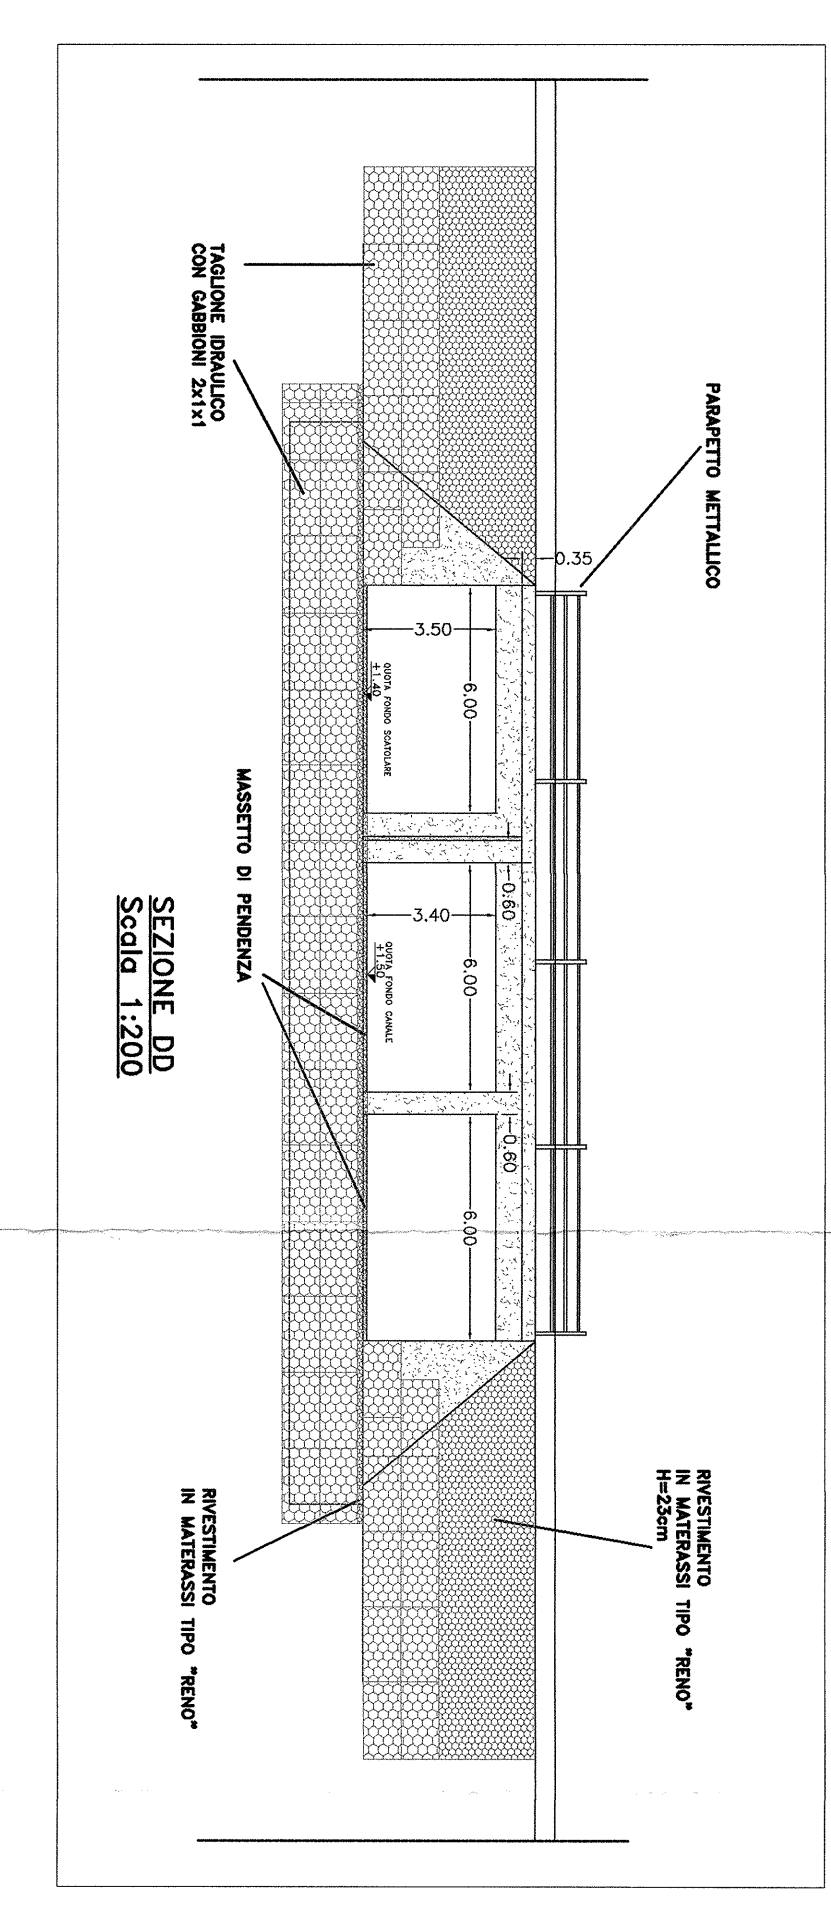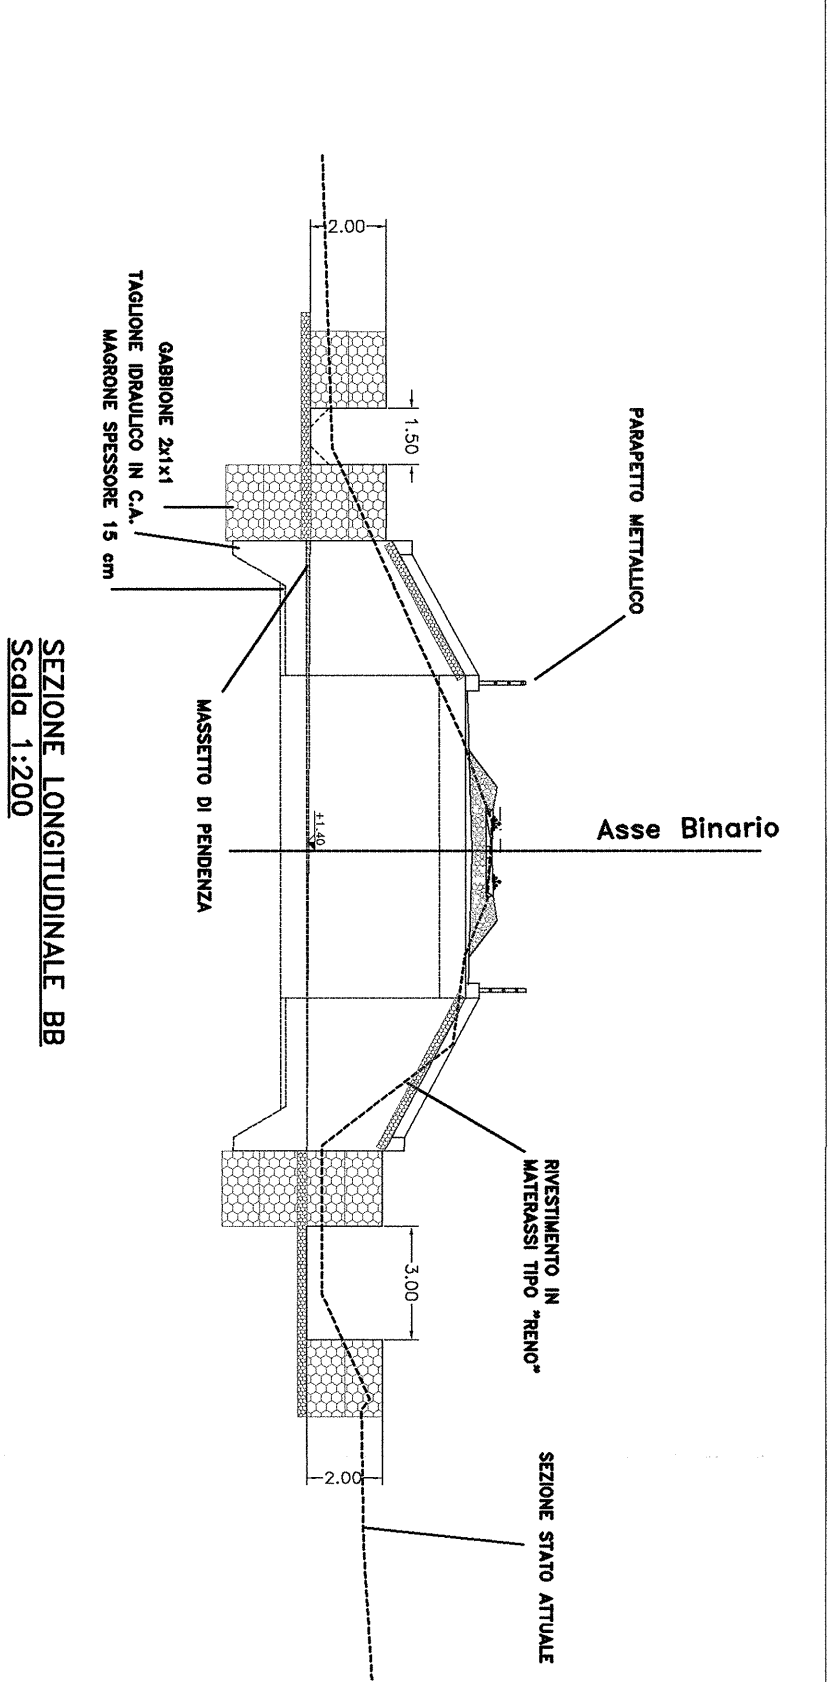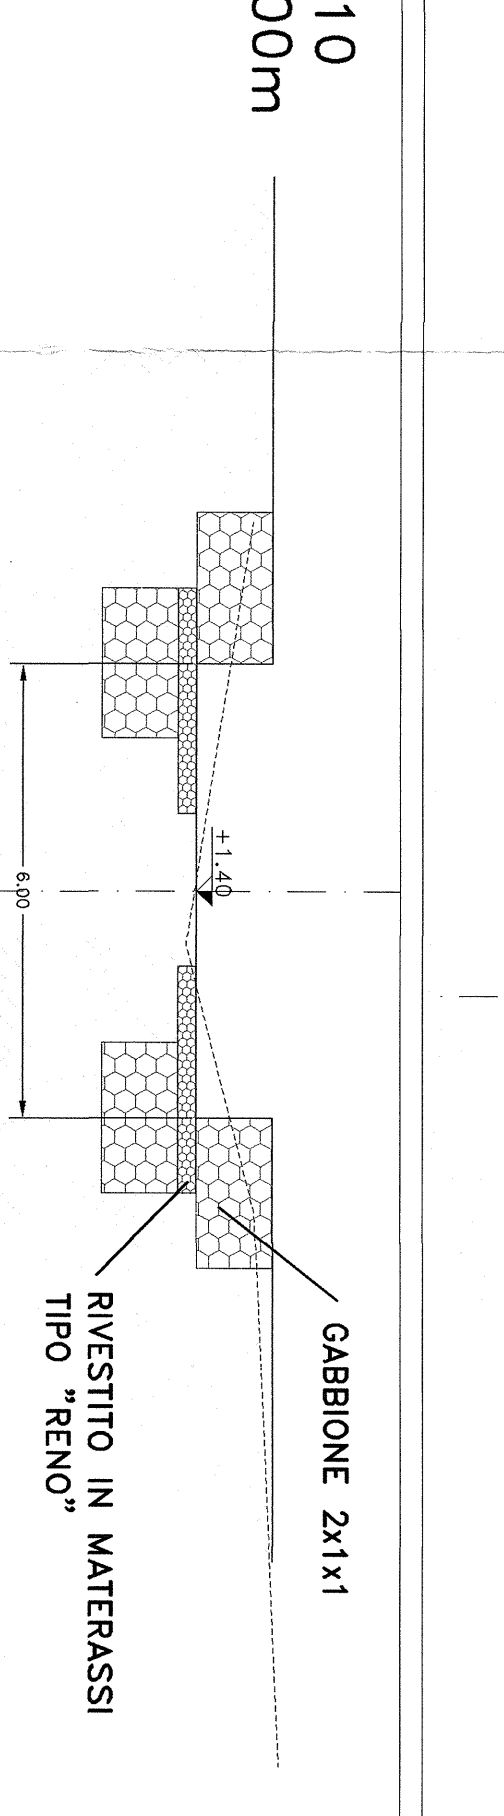

U.O. PRODUZIONE SUD E ISOLE PROGETTO PRELIMINARE LINEA PESCARA - BARI RADDOPPIO TERMOI (6) - LESINA (6) LATO 01 - RIPALTALESINA IN - TOMBINI INOT km 24+450 Pianta, profilo e sezioni Fosso Olivella 2			
CONFERMA	LOTTO	FASE	ENTE
L032	01	R78	PZ
PROGETTO		REVISIONI	DATA
A		1	10/10
A		1	01
A		1	01