




SEZIONE LONGITUDINALE "Viadotto Ripalta" -Scala 1:500

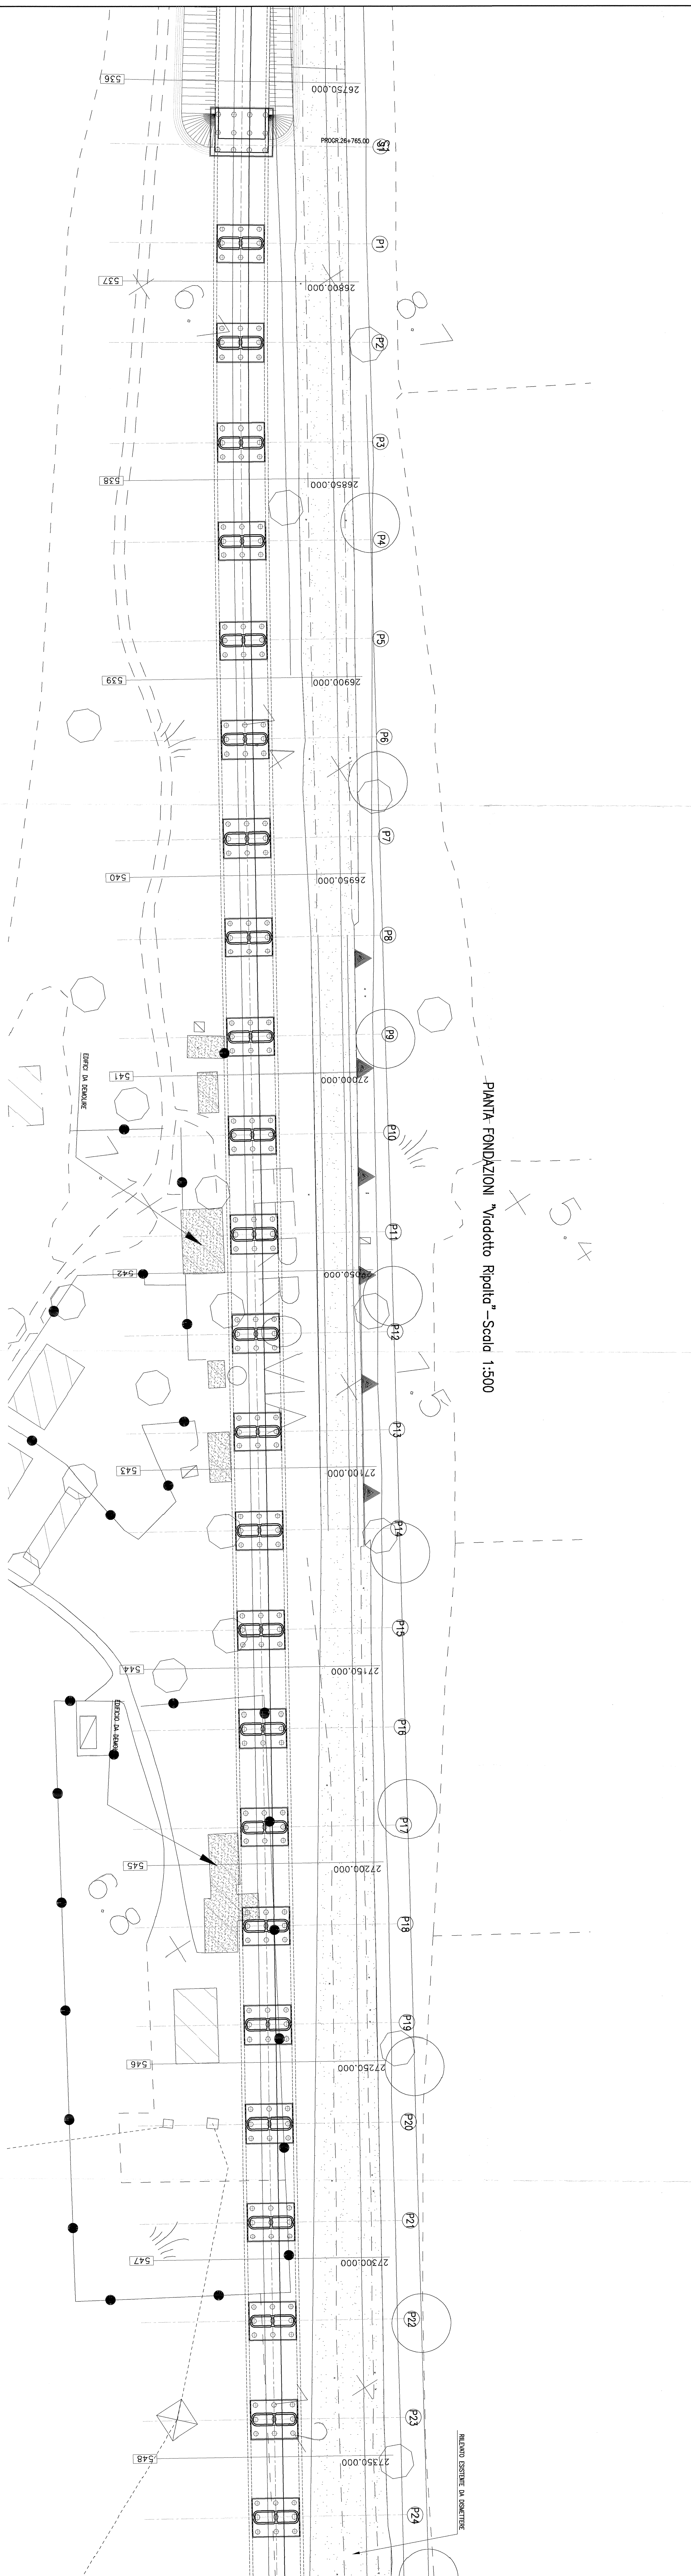

PIANTA FONDAZIONI "Viadotto Ripalta" -Scala 1:500

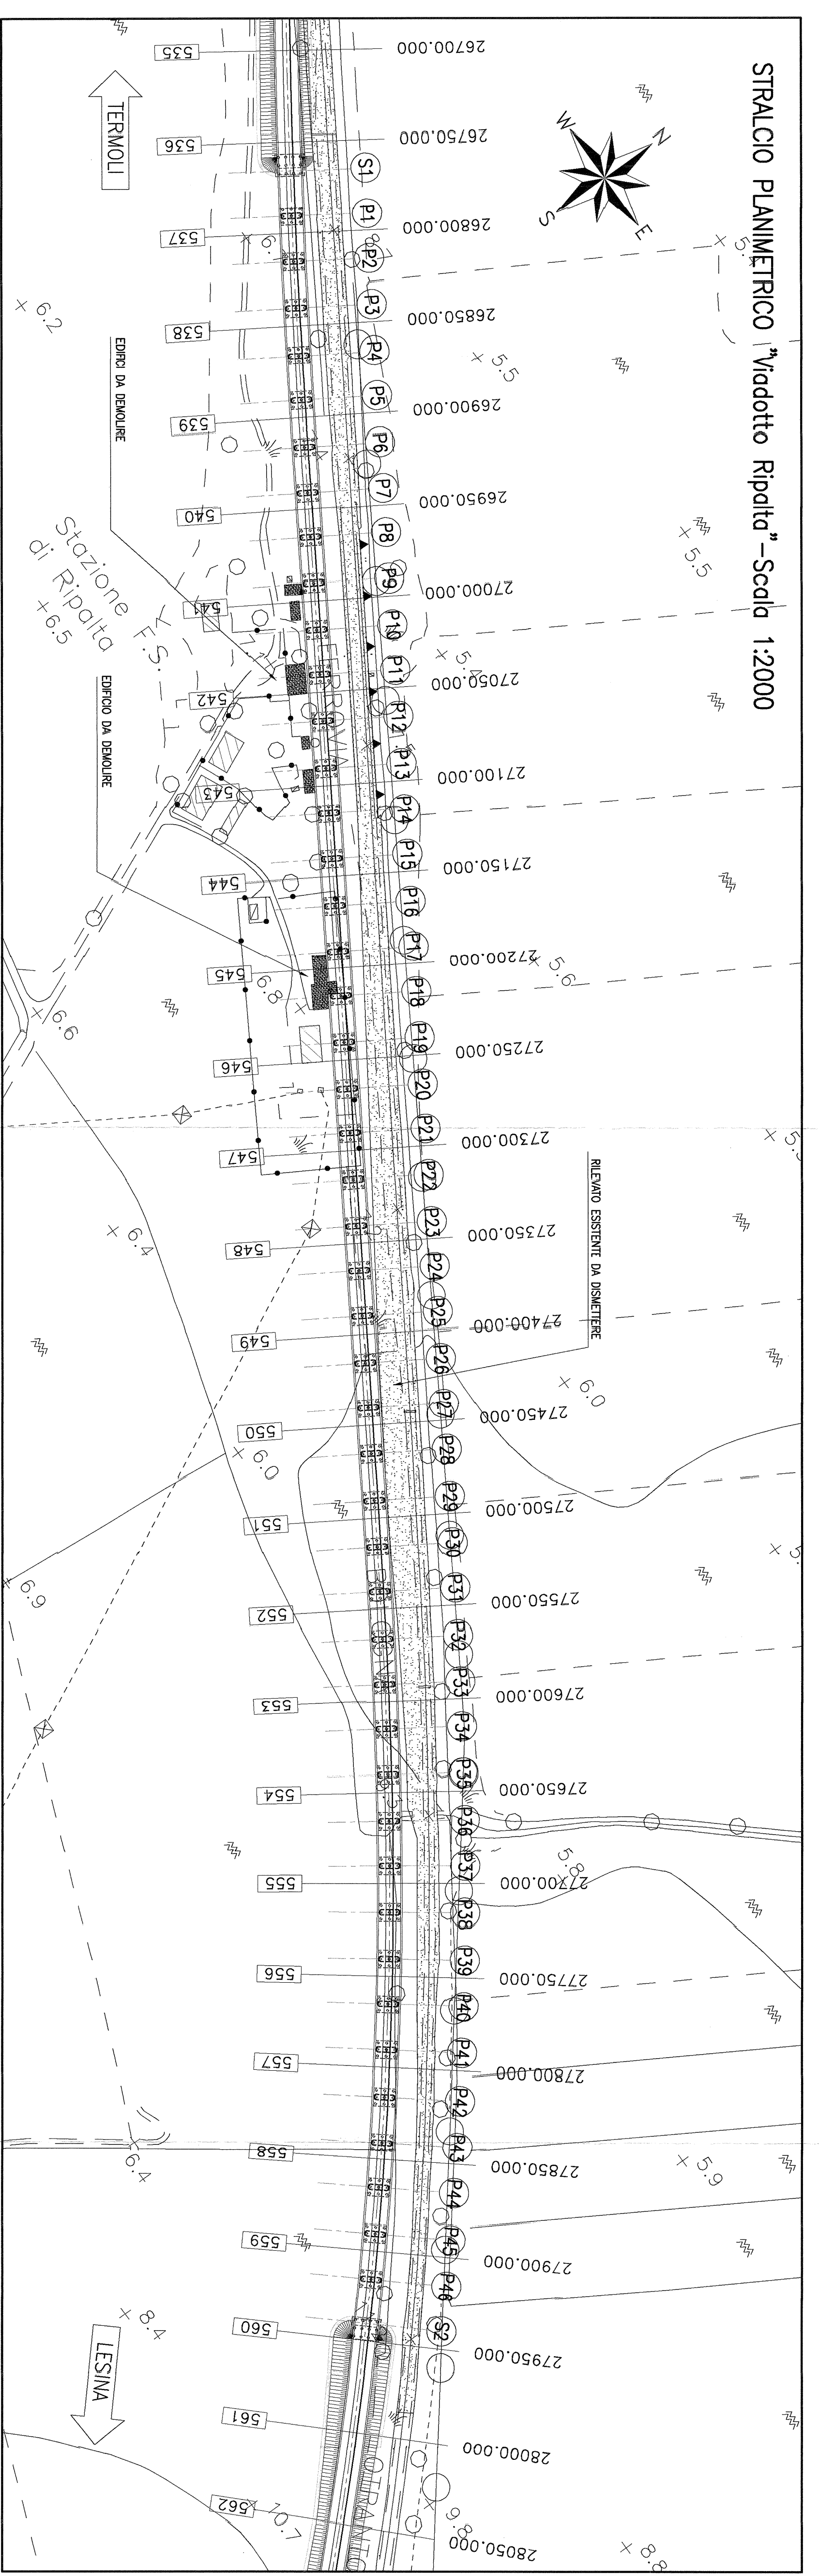

STRALCIO PLANIMETRICO "Viadotto Ripalta" -Scala 1:2000

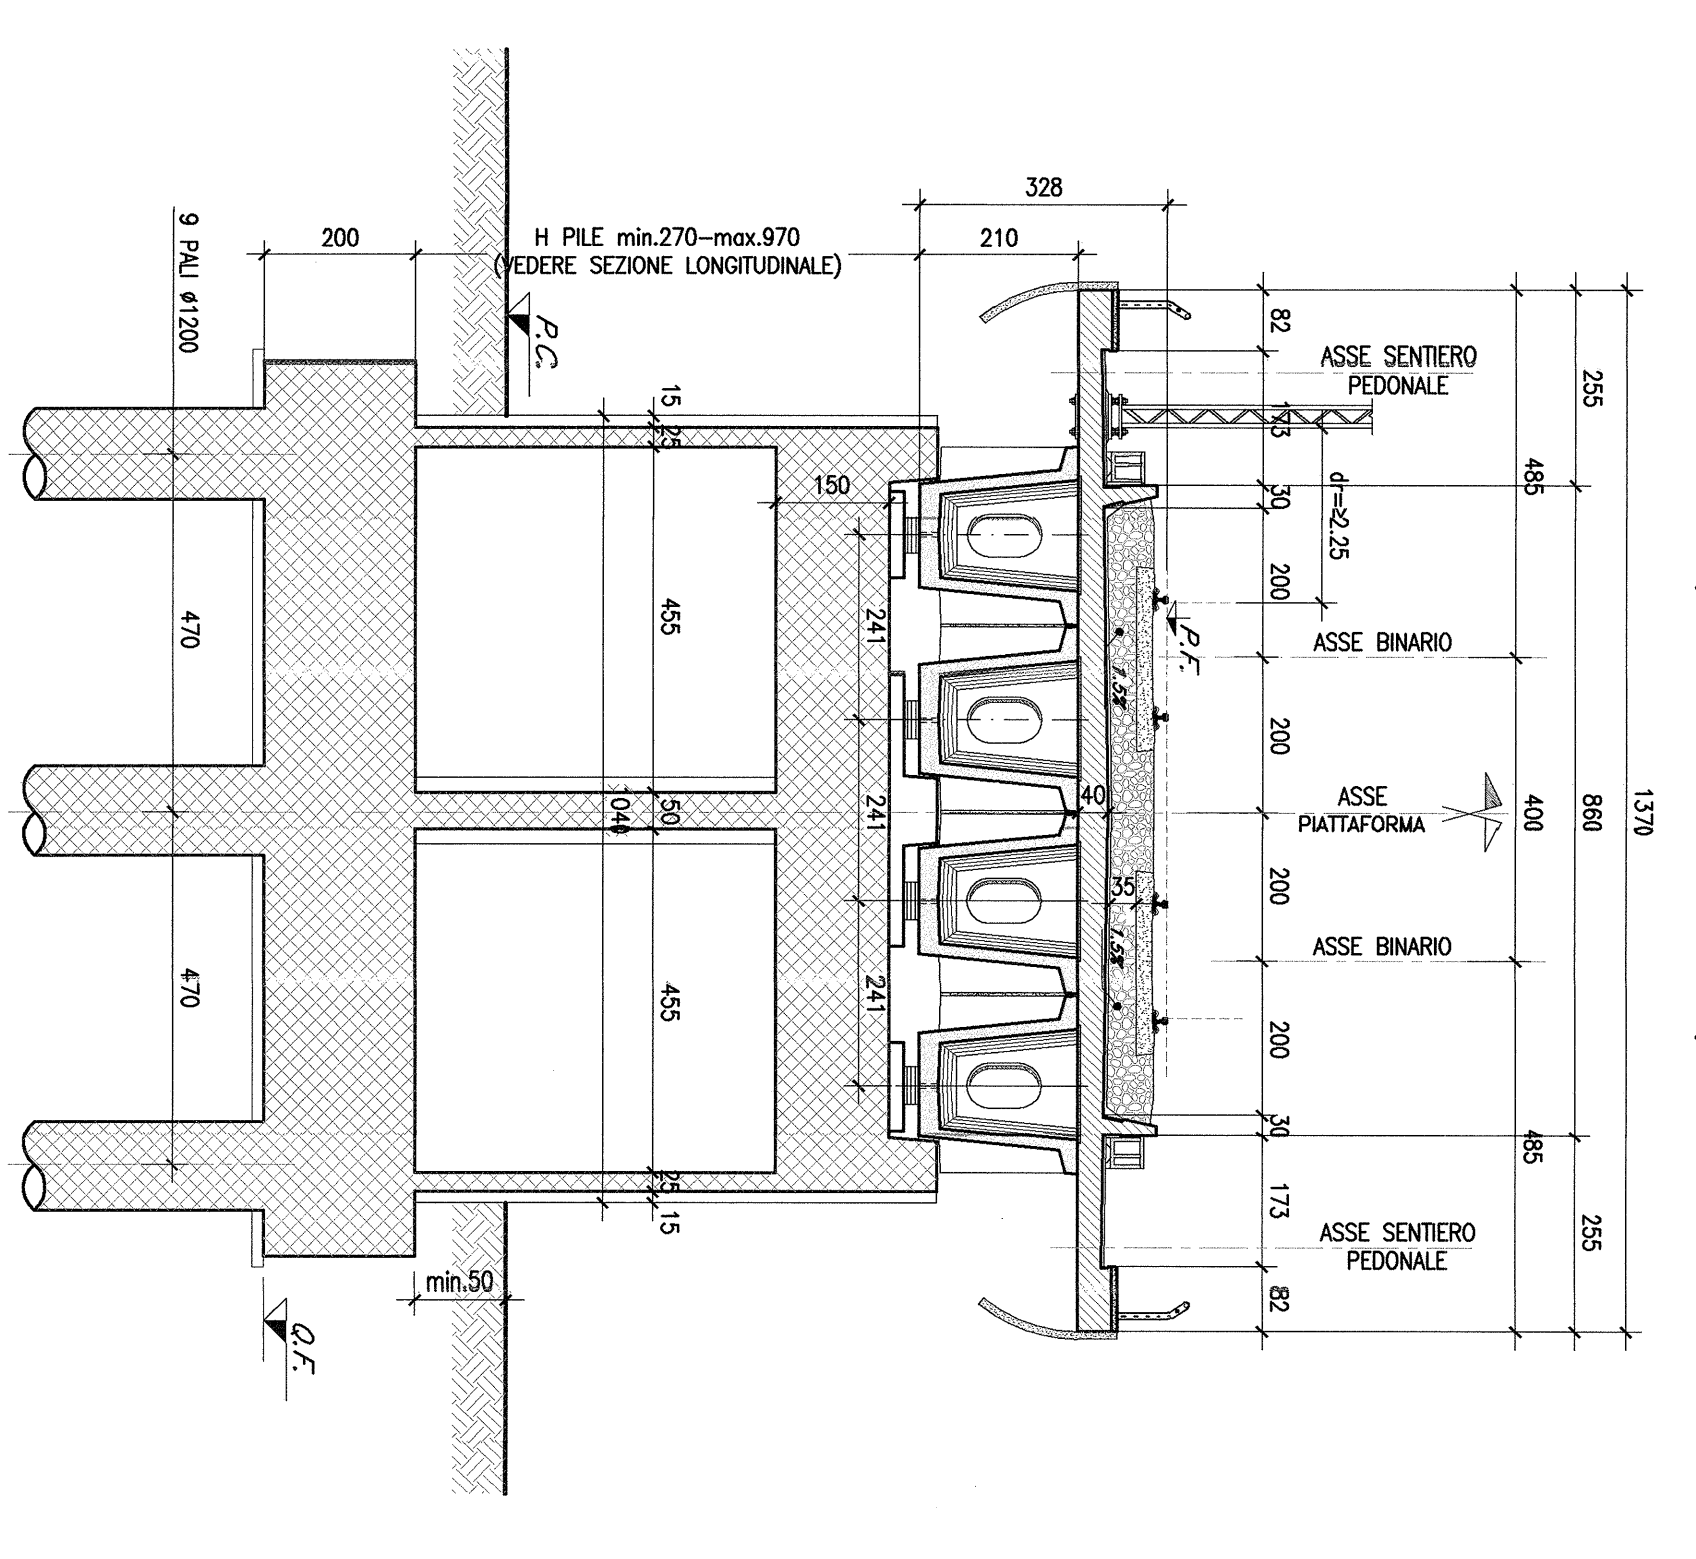

SEZIONE TRASVERSALE TIPO IMPALCATO IN C.A.P. -Scala 1:100
(IN ASSE APPOGGIO)

99

COMITENTE: **GRUPPO REGIONALE ITALIANO INVESTIMENTI**
DIREZIONE REGIONALI INVESTIMENTI
DIRETTORE REGIONALE: **PROGETTO ADRIATICA**

PROGETTAZIONE: **ITALFERR**

U.O. STRUTTURE
PROGETTO PRELIMINARE

LINEA PESCARA - BARI
RADDOPPIO TERNOLI (e) - LESINA (e)
LOTTO DI RIPALTA - LESINA
VIADOTTI
V01 VIADOTTO RIPALTA
Piantina, sezione longitudinale, pianta fondazioni e sezioni tipo (Tab. 1 e 2)

COMPLESSA LOTTO FASE ENTR. TIPOLOG. OPERAZIONALE PROGR. REV.

L032 01 R 09 PZ V10100 001 A

Autore: **ITALFERR S.p.A.**
U.O. STRUTTURE
Dott. Ing. **PIETRO**
Ordine degli Ingegneri della Provincia di Palermo

16.8186.22