



SW STATION

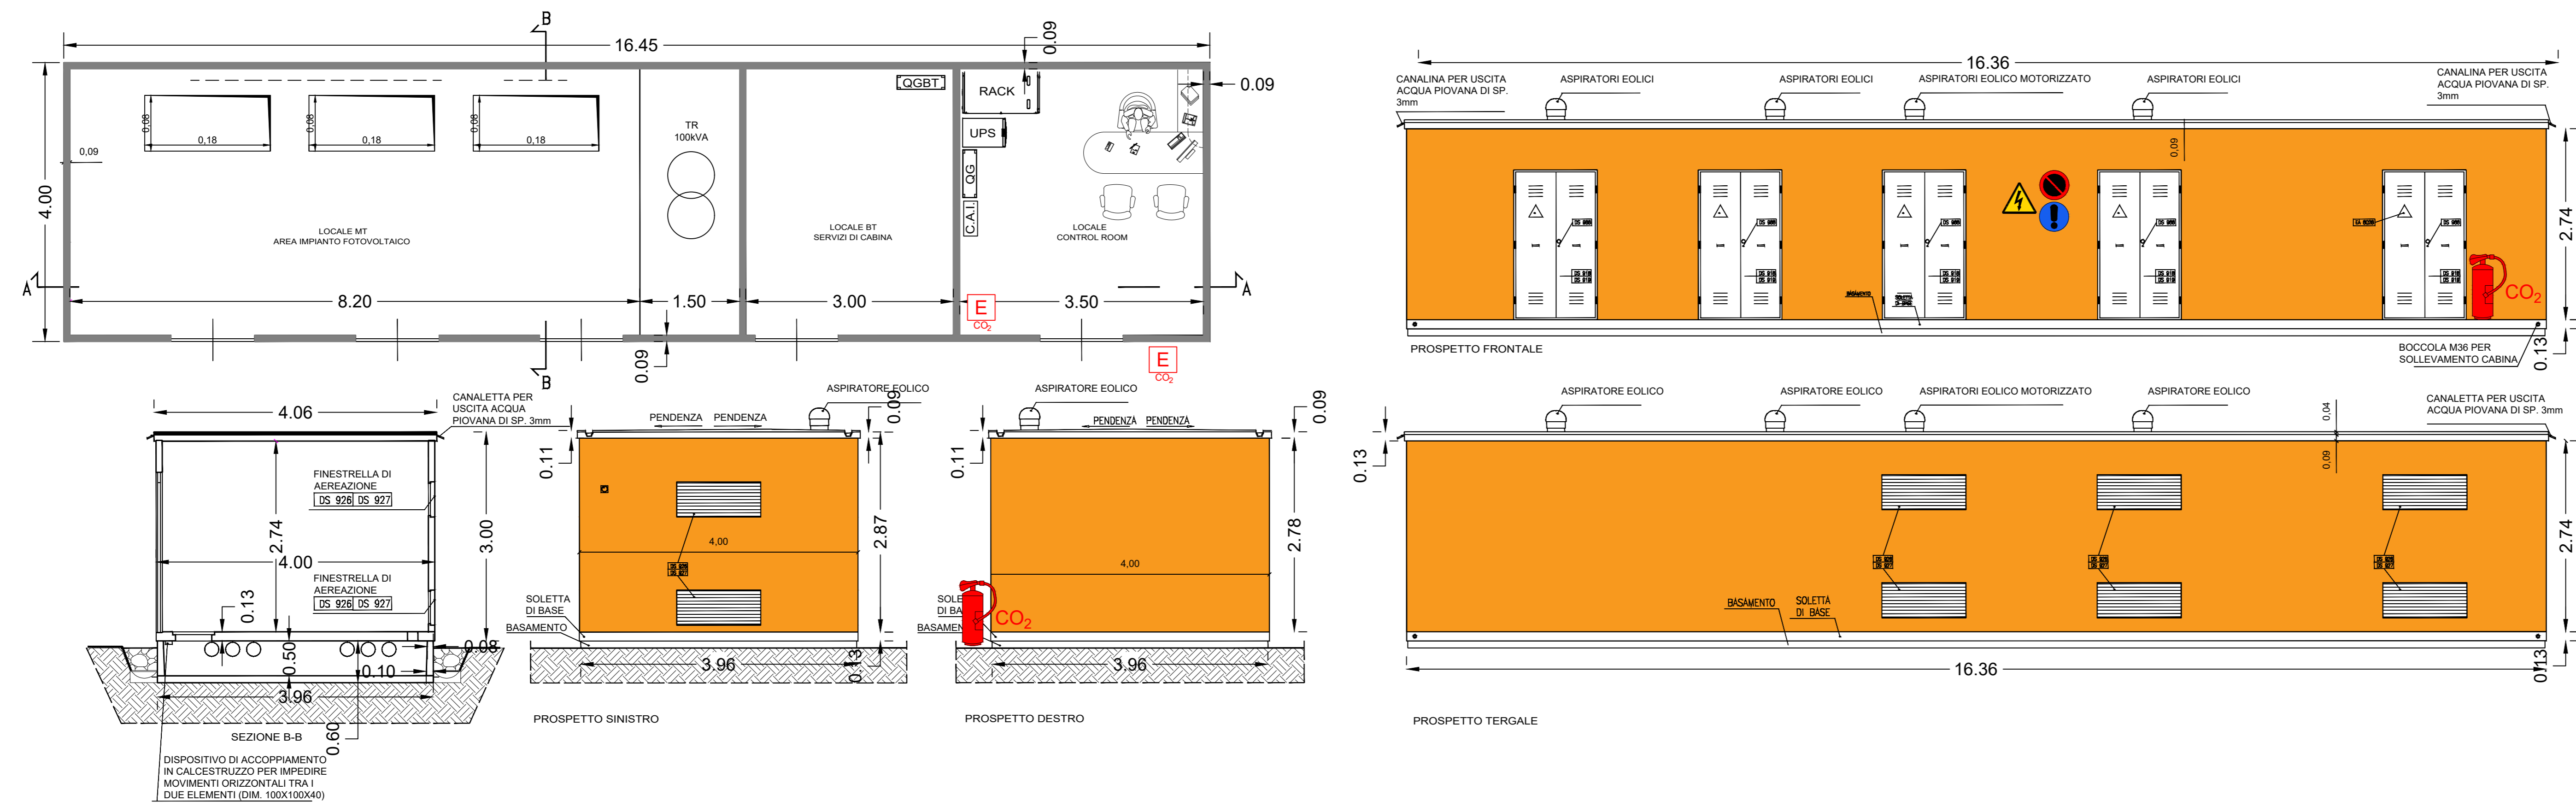

POWER STATION SINGOLO INVERTER

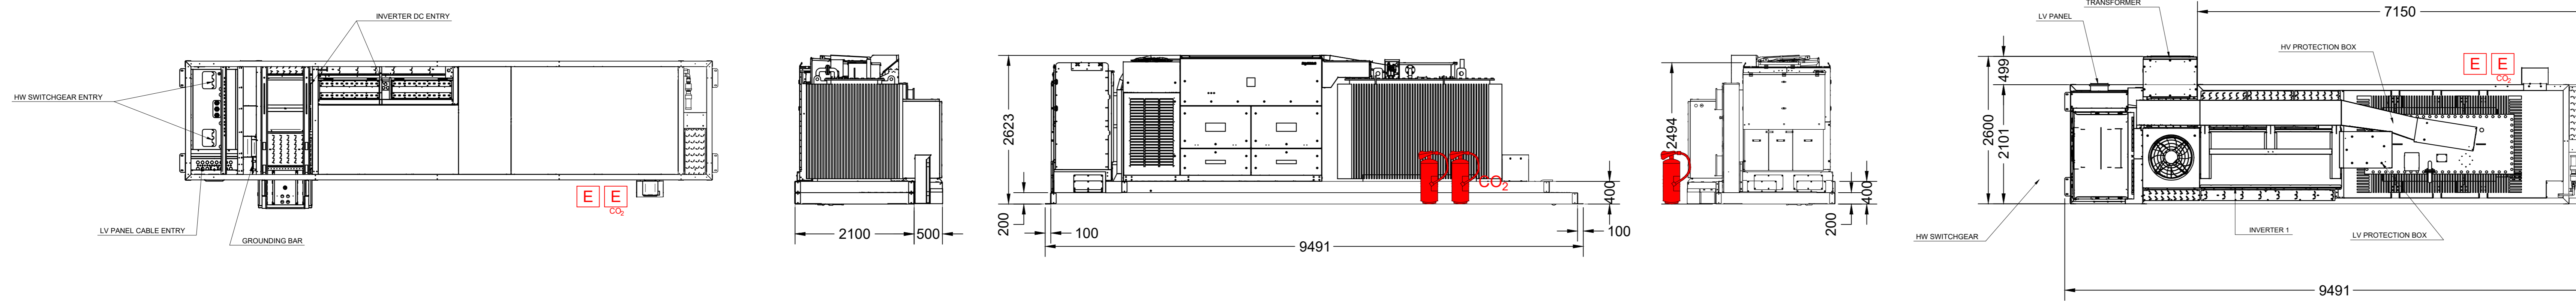

Legenda

- Impianto oggetto di intervento
- Estintore portatile a polvere polivalente 6Kg 34A 233BC
  - Estintore portatile a CO<sub>2</sub>
  - Estintore portatile ad Azoto liquido
  - Estintore carellato A-B1-C
- Segnaletica di Sicurezza
- IMPIANTI ELETTRICI SOTTO TENSIONE
  - VIETATO
  - CONSULTA TORRE



IMPIANTO AGRIVOLTAICO EG ORTENSIA SRL E OPERE CONNESSE

POTENZA IMPIANTO 24,94 MWp - COMUNE DI VITERBO (VT)

**Proponente**  
EG ORTENSIA S.R.L.  
VIA DEI PELLEGRINI 22 - 20122 MILANO (MI) - P.IVA 12084610968 - PEC: egortensia@pec.it

**Progettazione**  
Ing. Fabrizio Terenzi  
PIAZZA GIUGLIAMO MARCONI 25 - 00144 ROMA (RM) - P.IVA: 06741281007 - PEC: artelia.italia@pec.it  
Tel.: +39 368628274 - email: fabrizio.terenzi@arteliagroup.com

**Coordinamento progettuale** **ARTELIA**  
ARTELIA ITALIA S.P.A.  
PIAZZA GIUGLIAMO MARCONI 25 - 00144 ROMA (RM) - P.IVA: 06741281007 - PEC: artelia.italia@pec.it  
Tel.: +39 06 591 933 1 - email: contact@arteliagroup.com

**Titolo Elaborato**  
PIANTA PROSPETTI E SEZIONI LOCALI TECNICI

LIVELLO PROGETTAZIONE	CODICE ELABORATO	FILE NAME	DATA	SCALA
DEFINITIVO	VVF_TAV04	IT-2021-0243_VVF_TAV04_Pianta prop sez loc tecnici impianti_VVF	22/09/2022	1:100

Revisions	REV.	DATA	DESCRIZIONE	ESEGUITO	VERIFICATO	APPROVATO
00	22/09/22		EMMISSIONE PER PERMITTING	FTE	FTE	FTE