
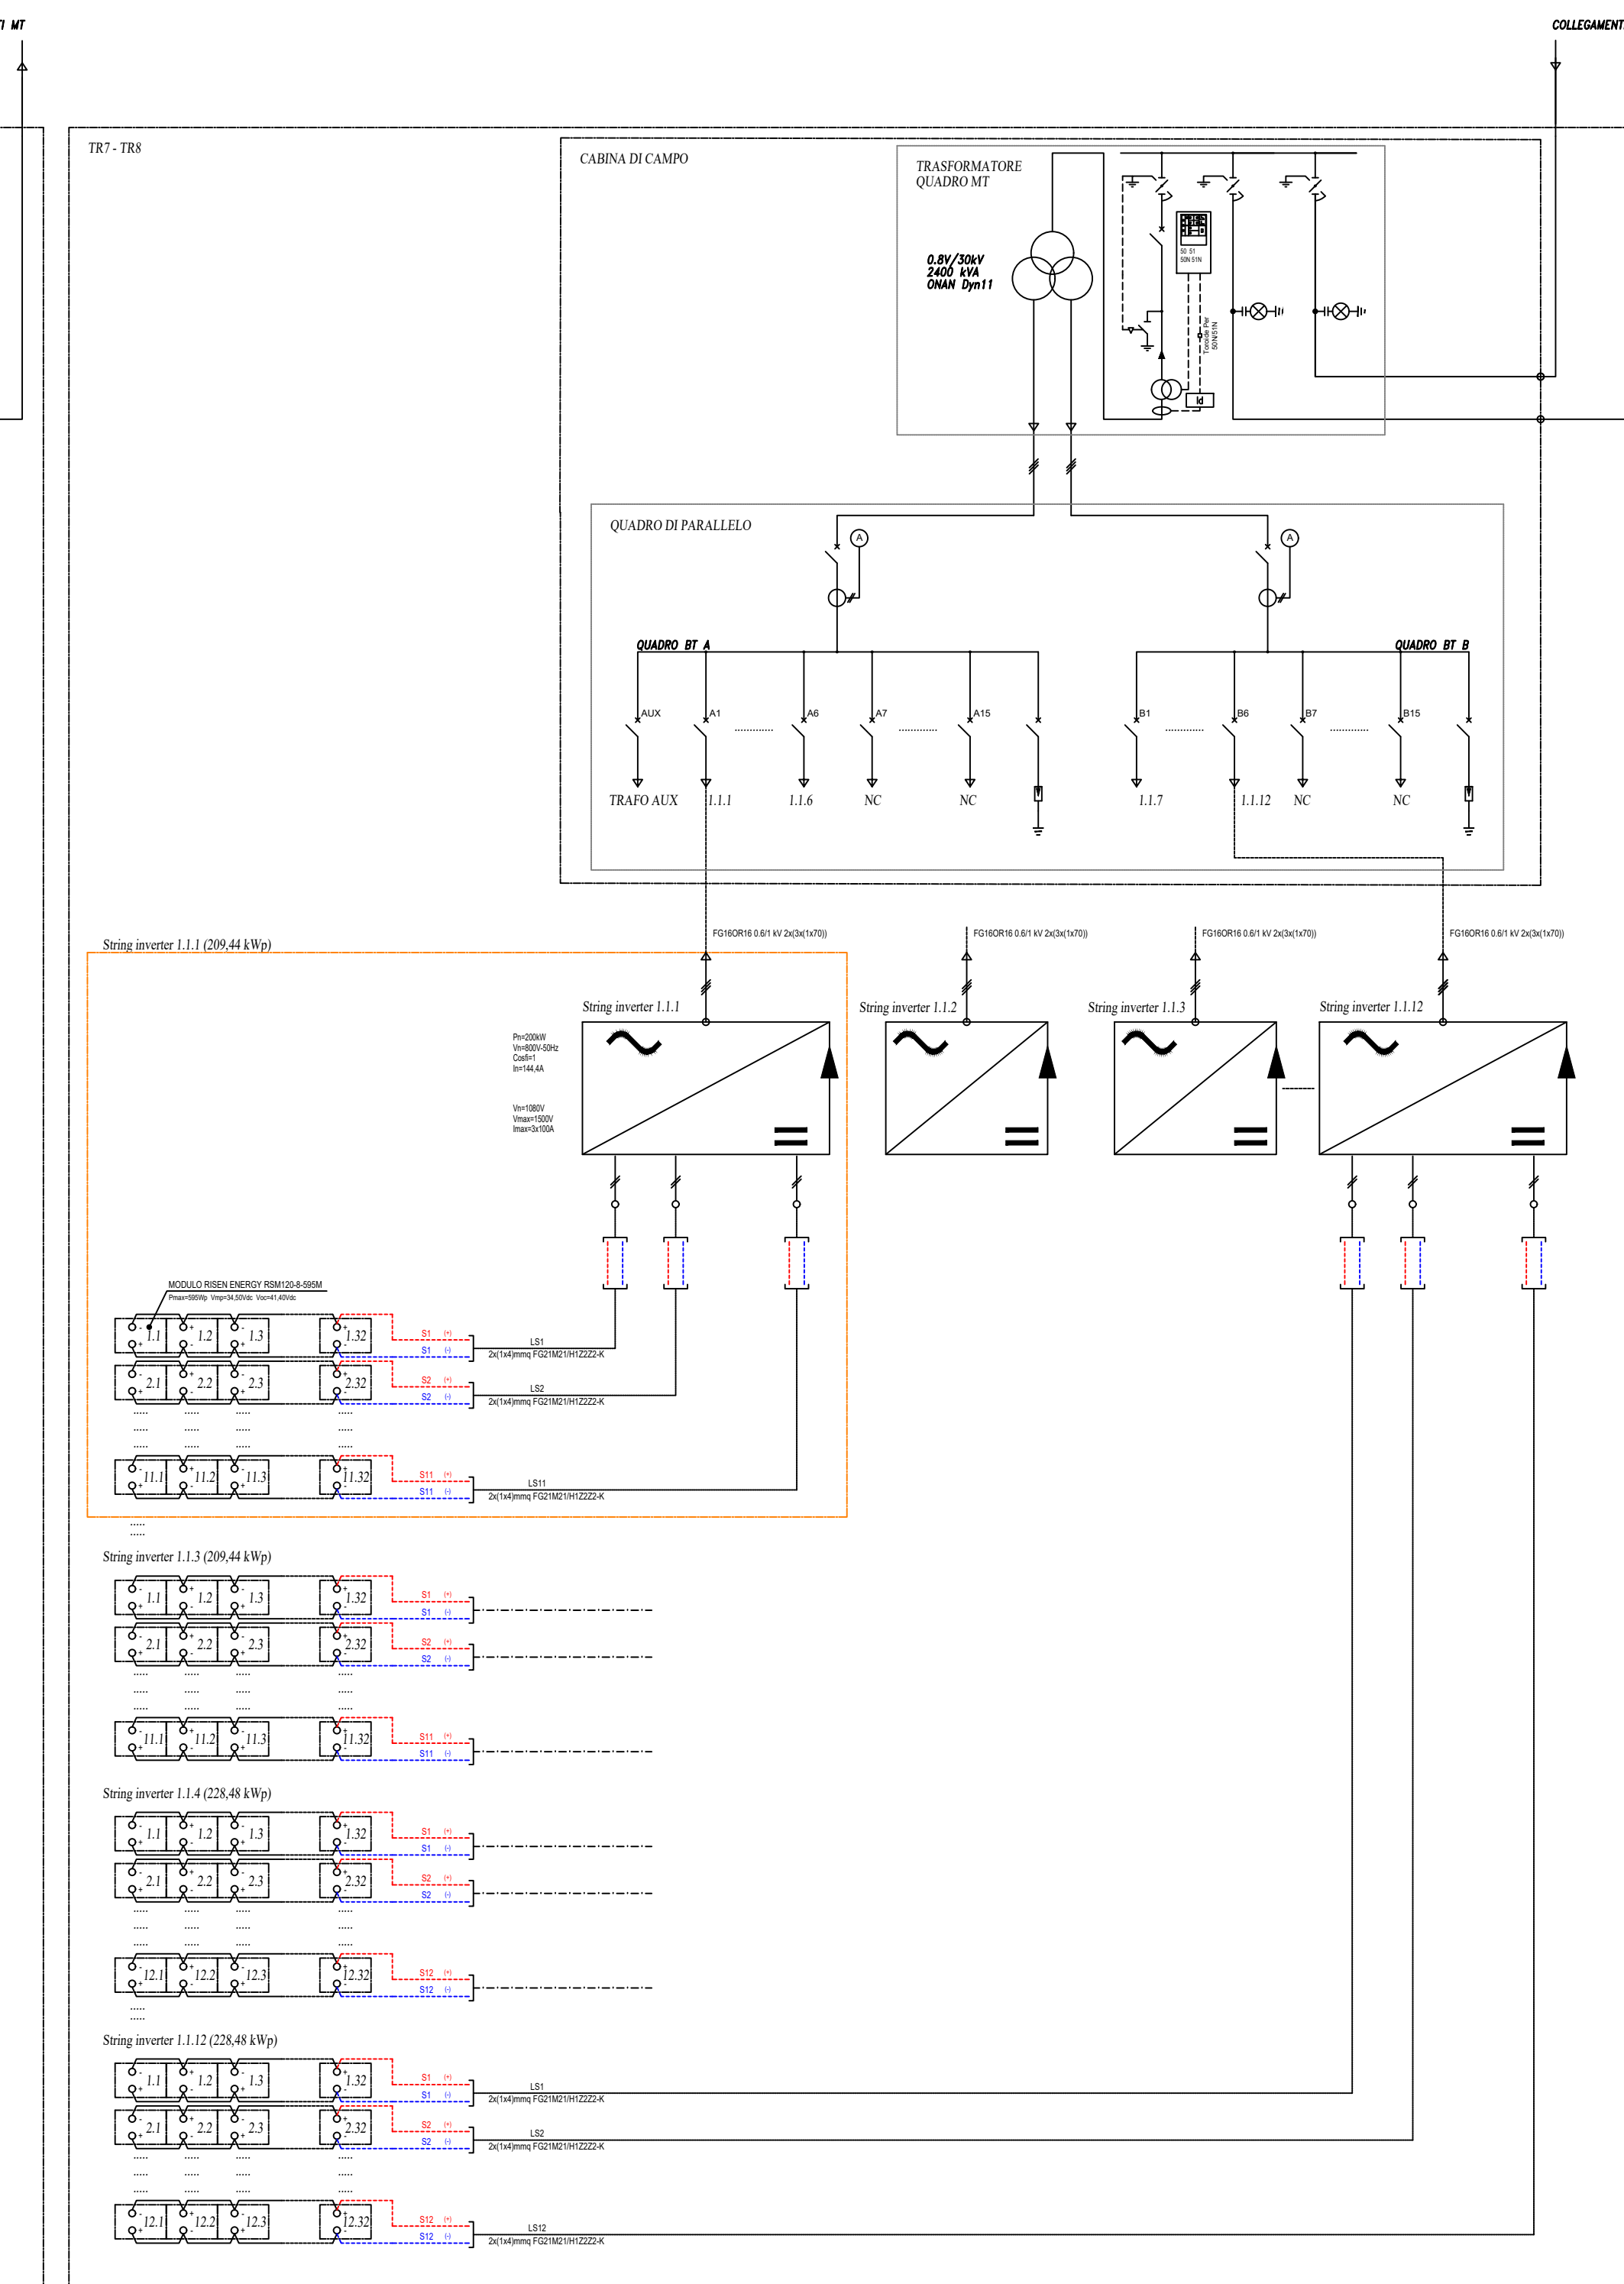
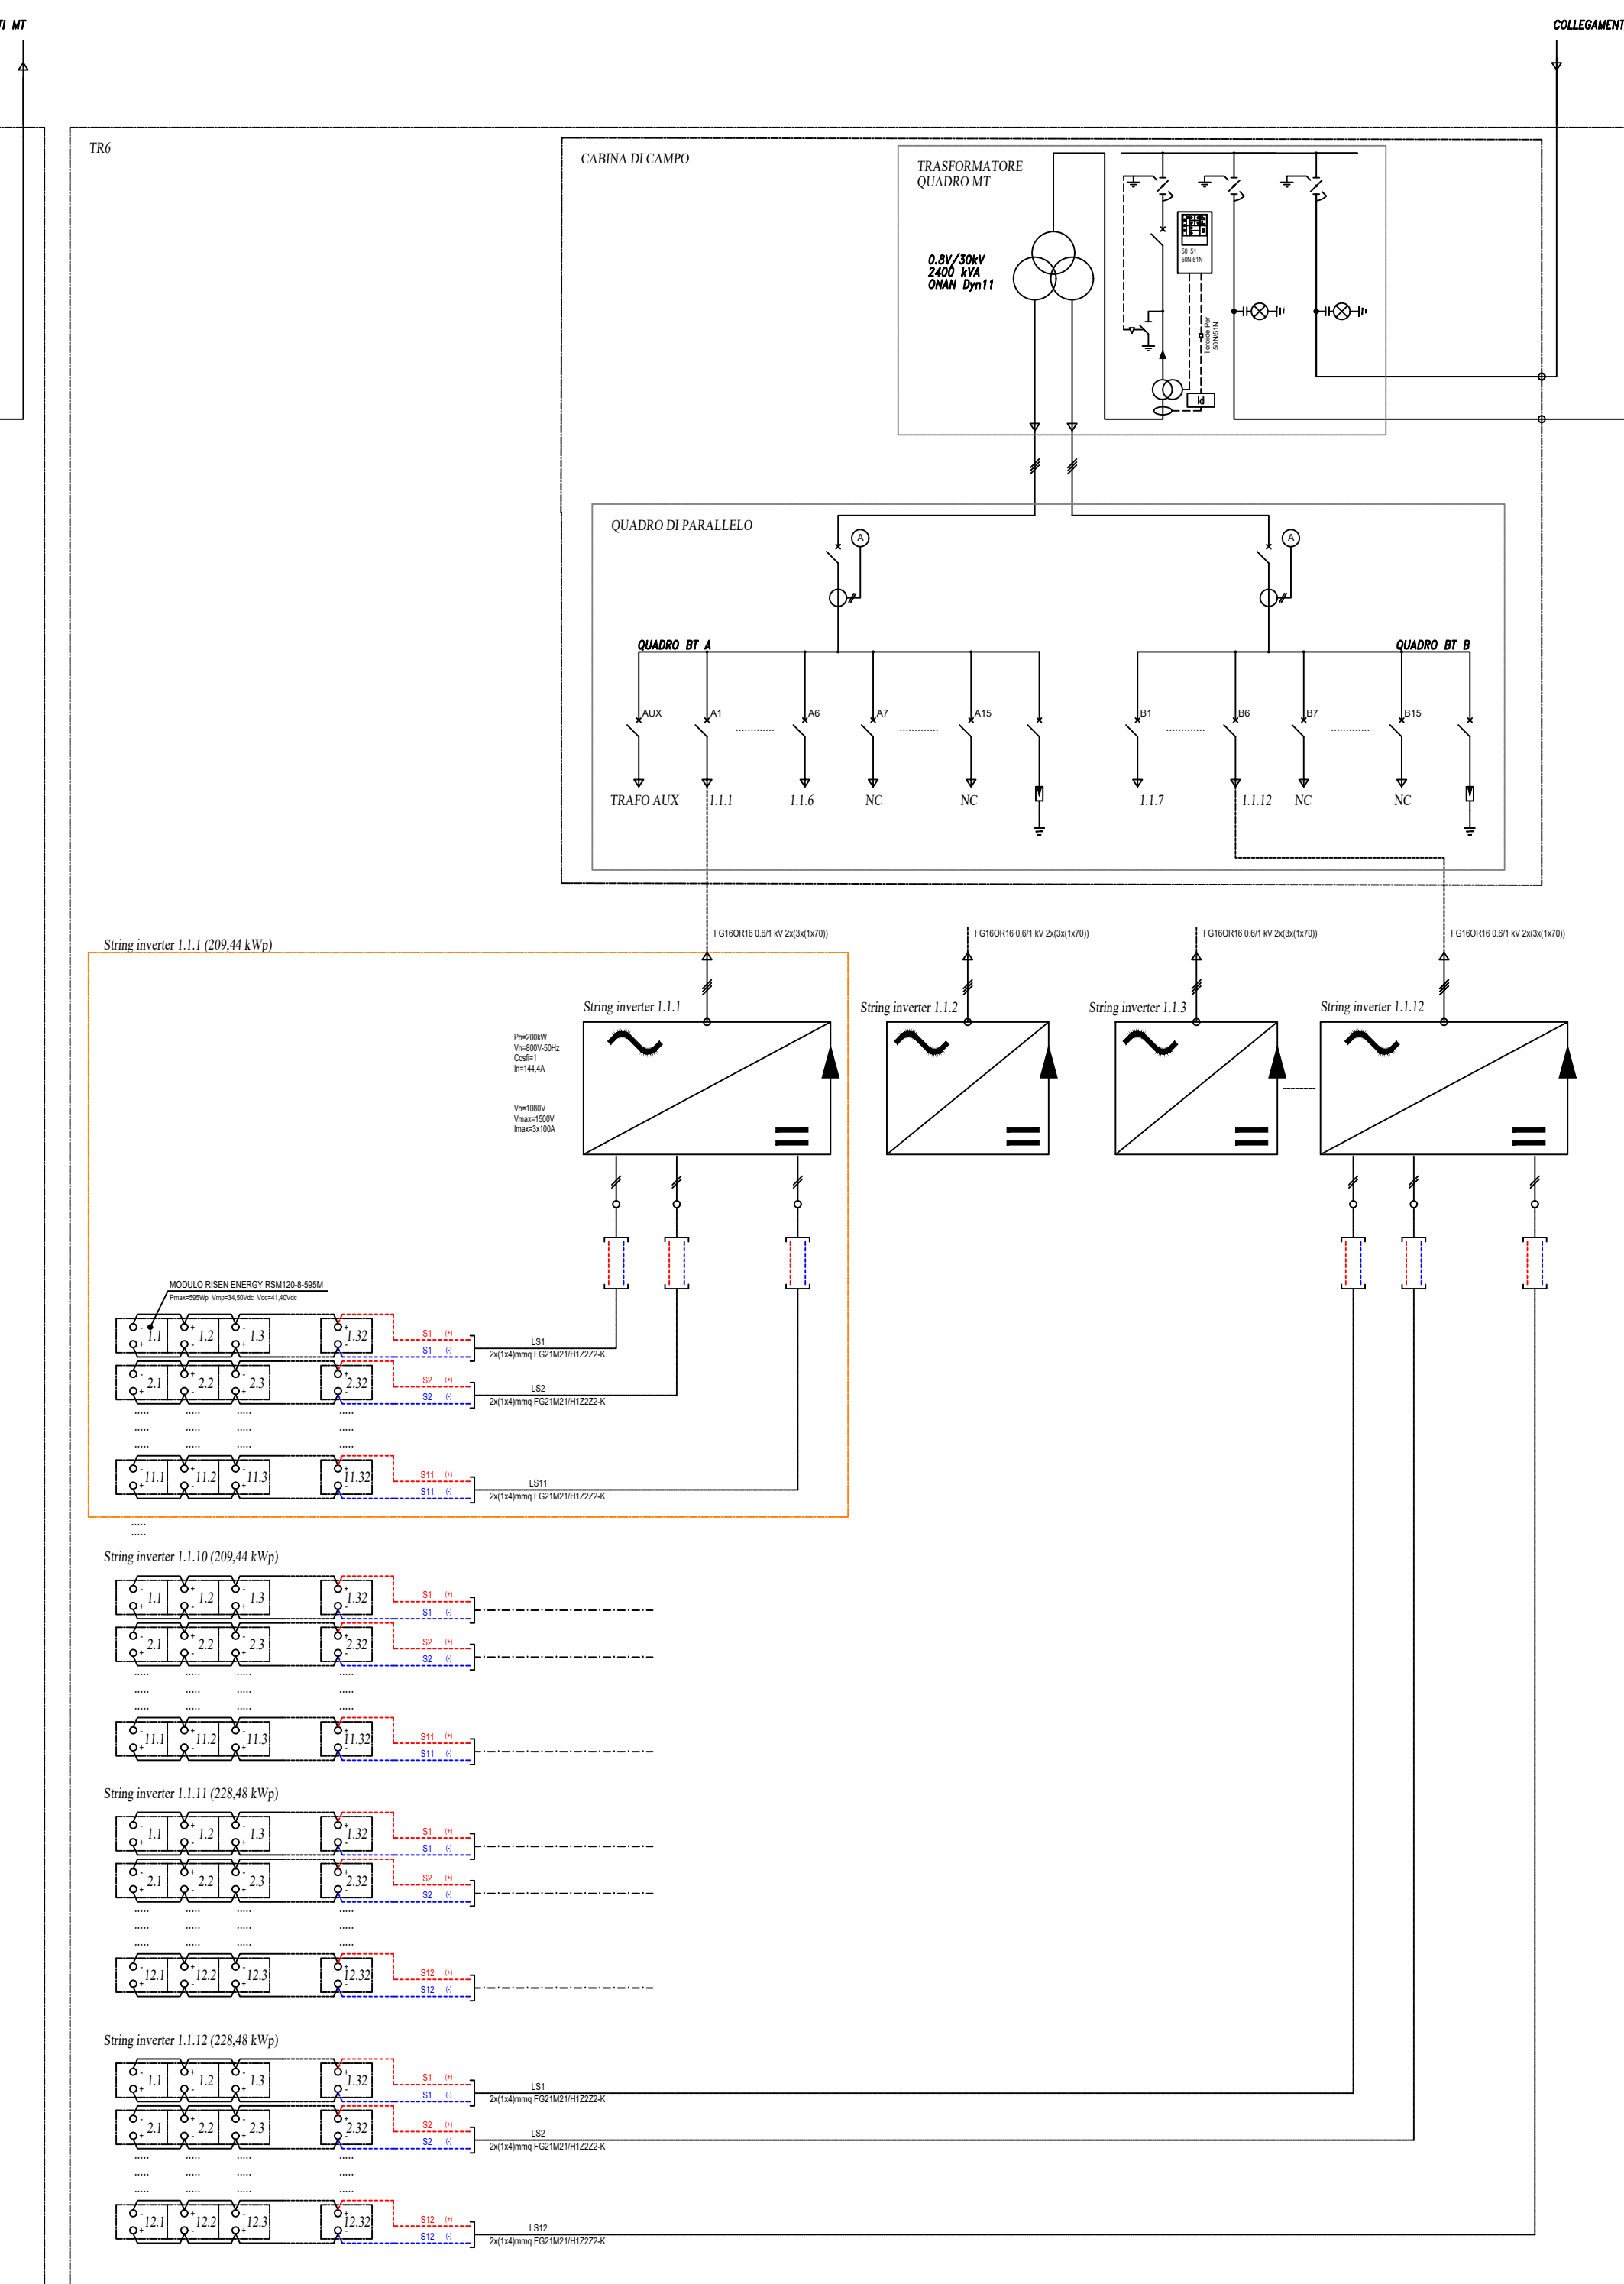
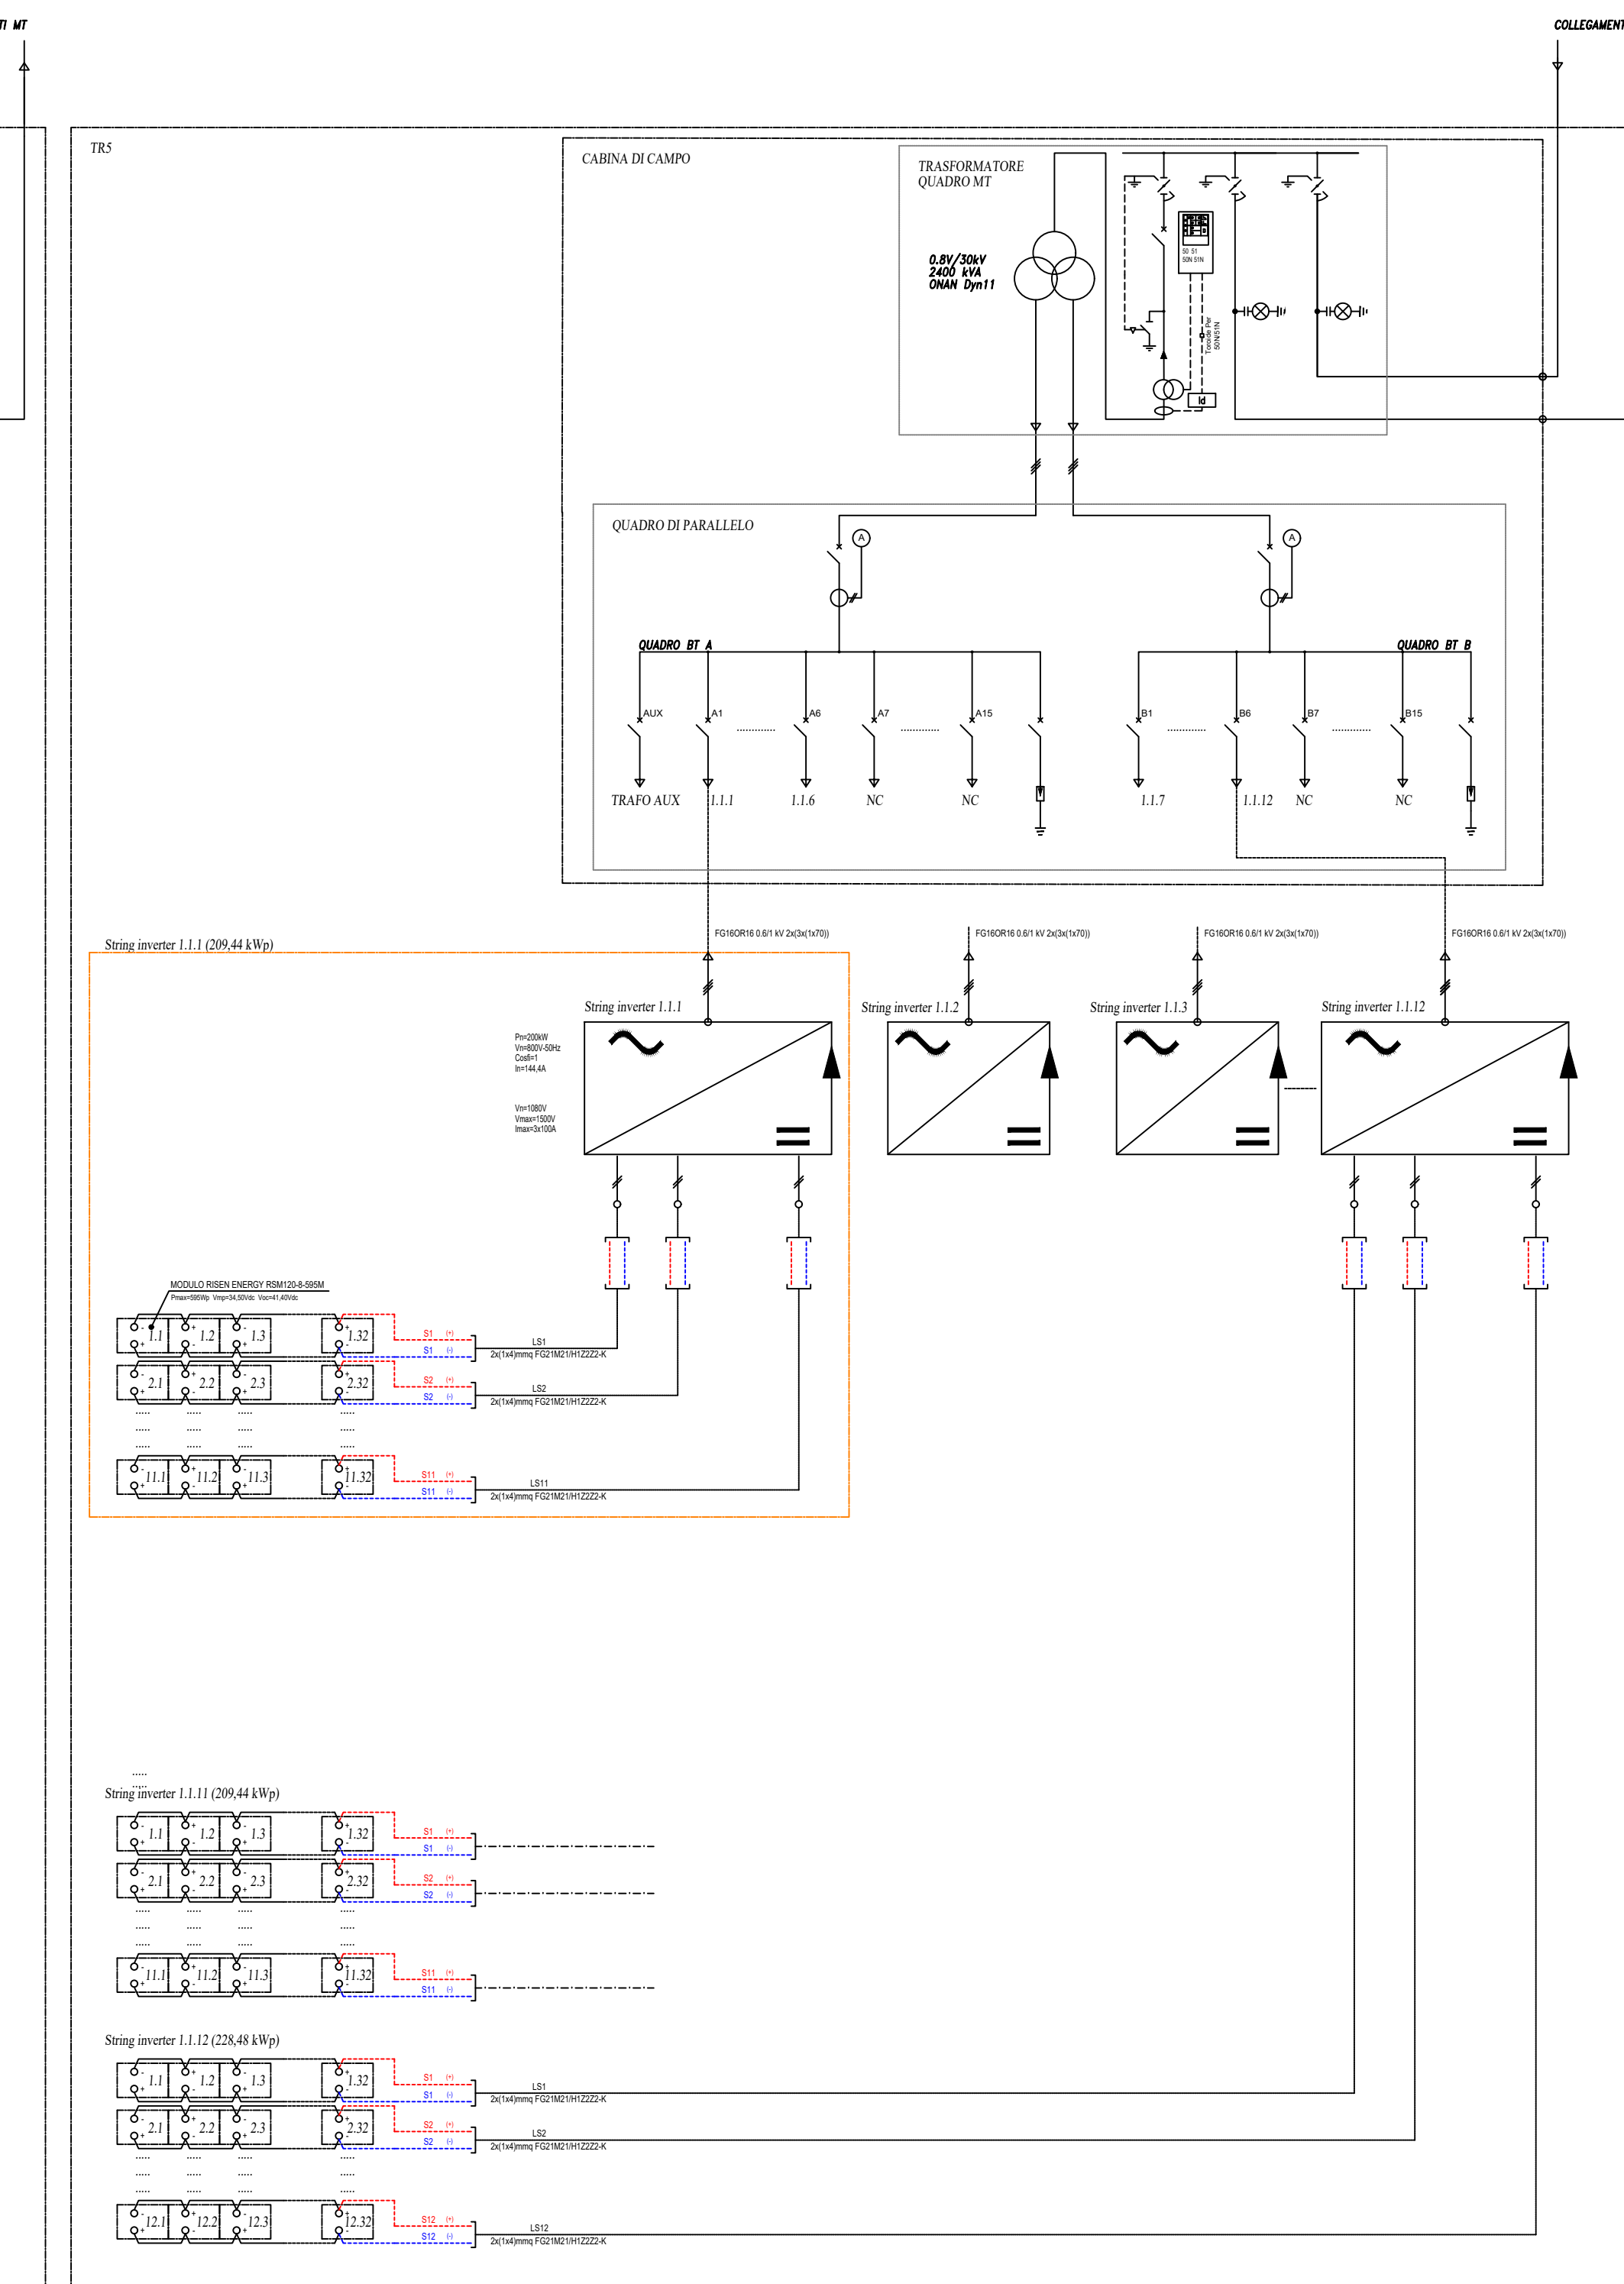
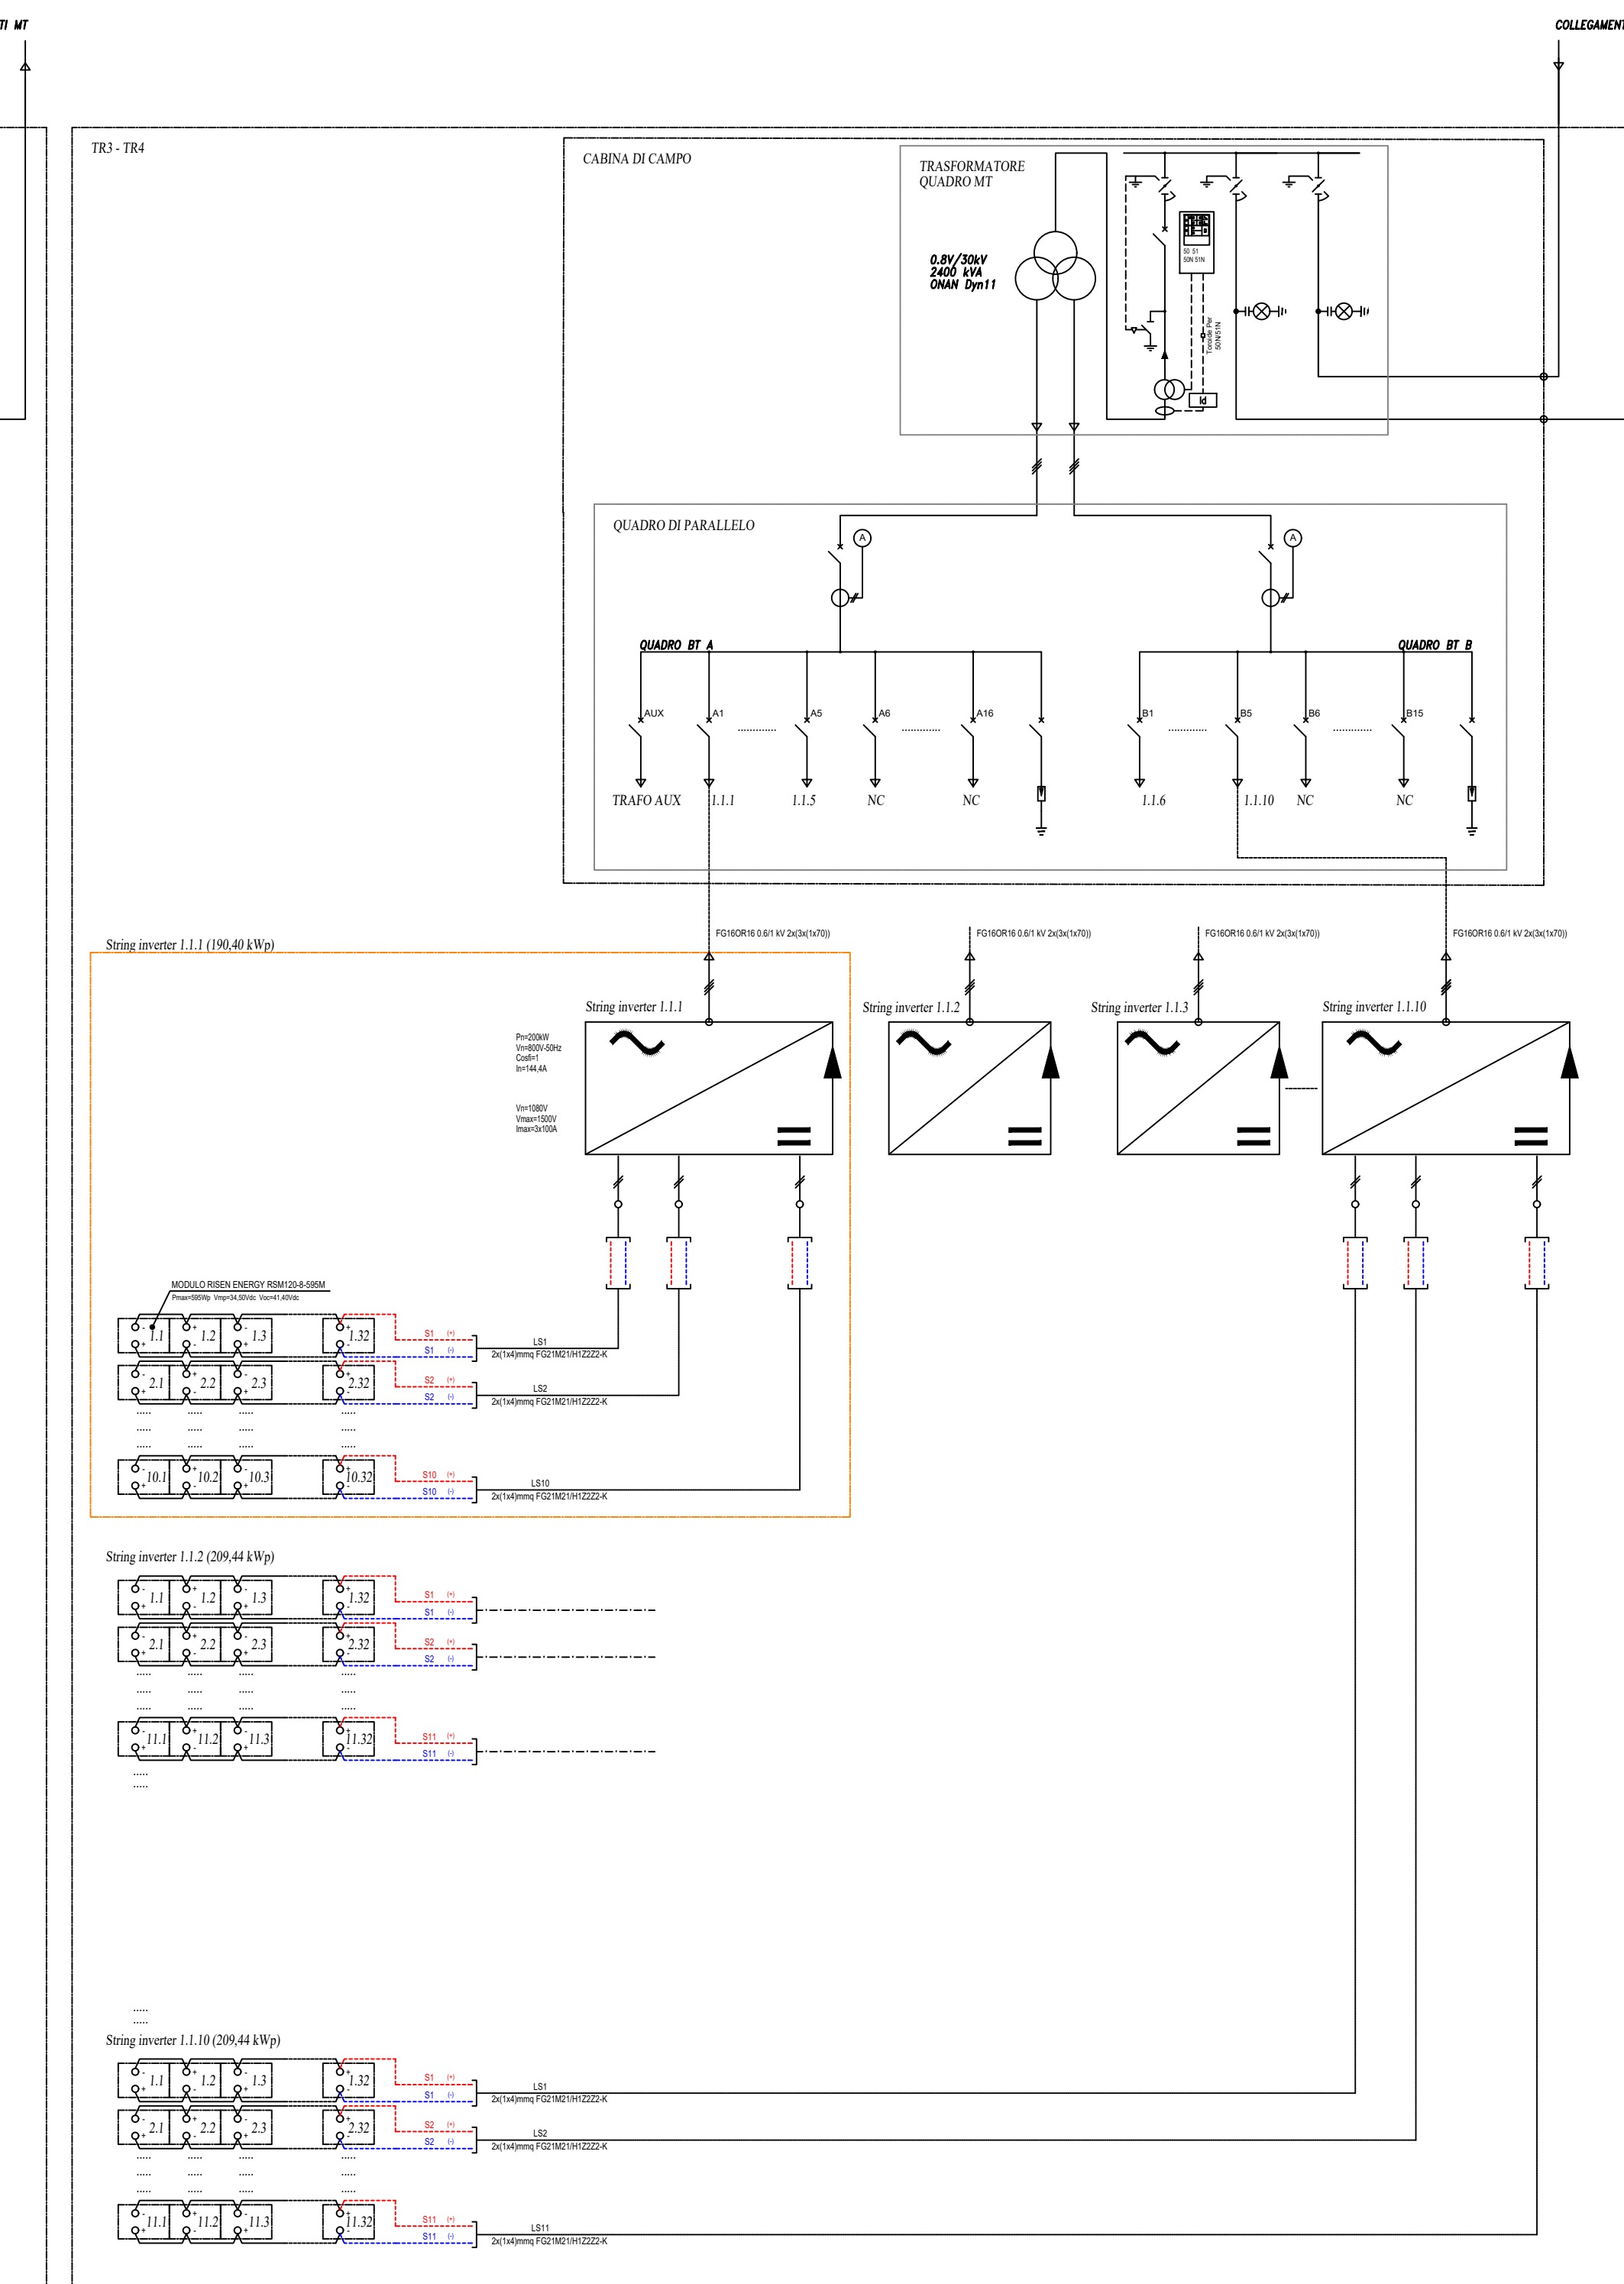


Generatore fotovoltaico

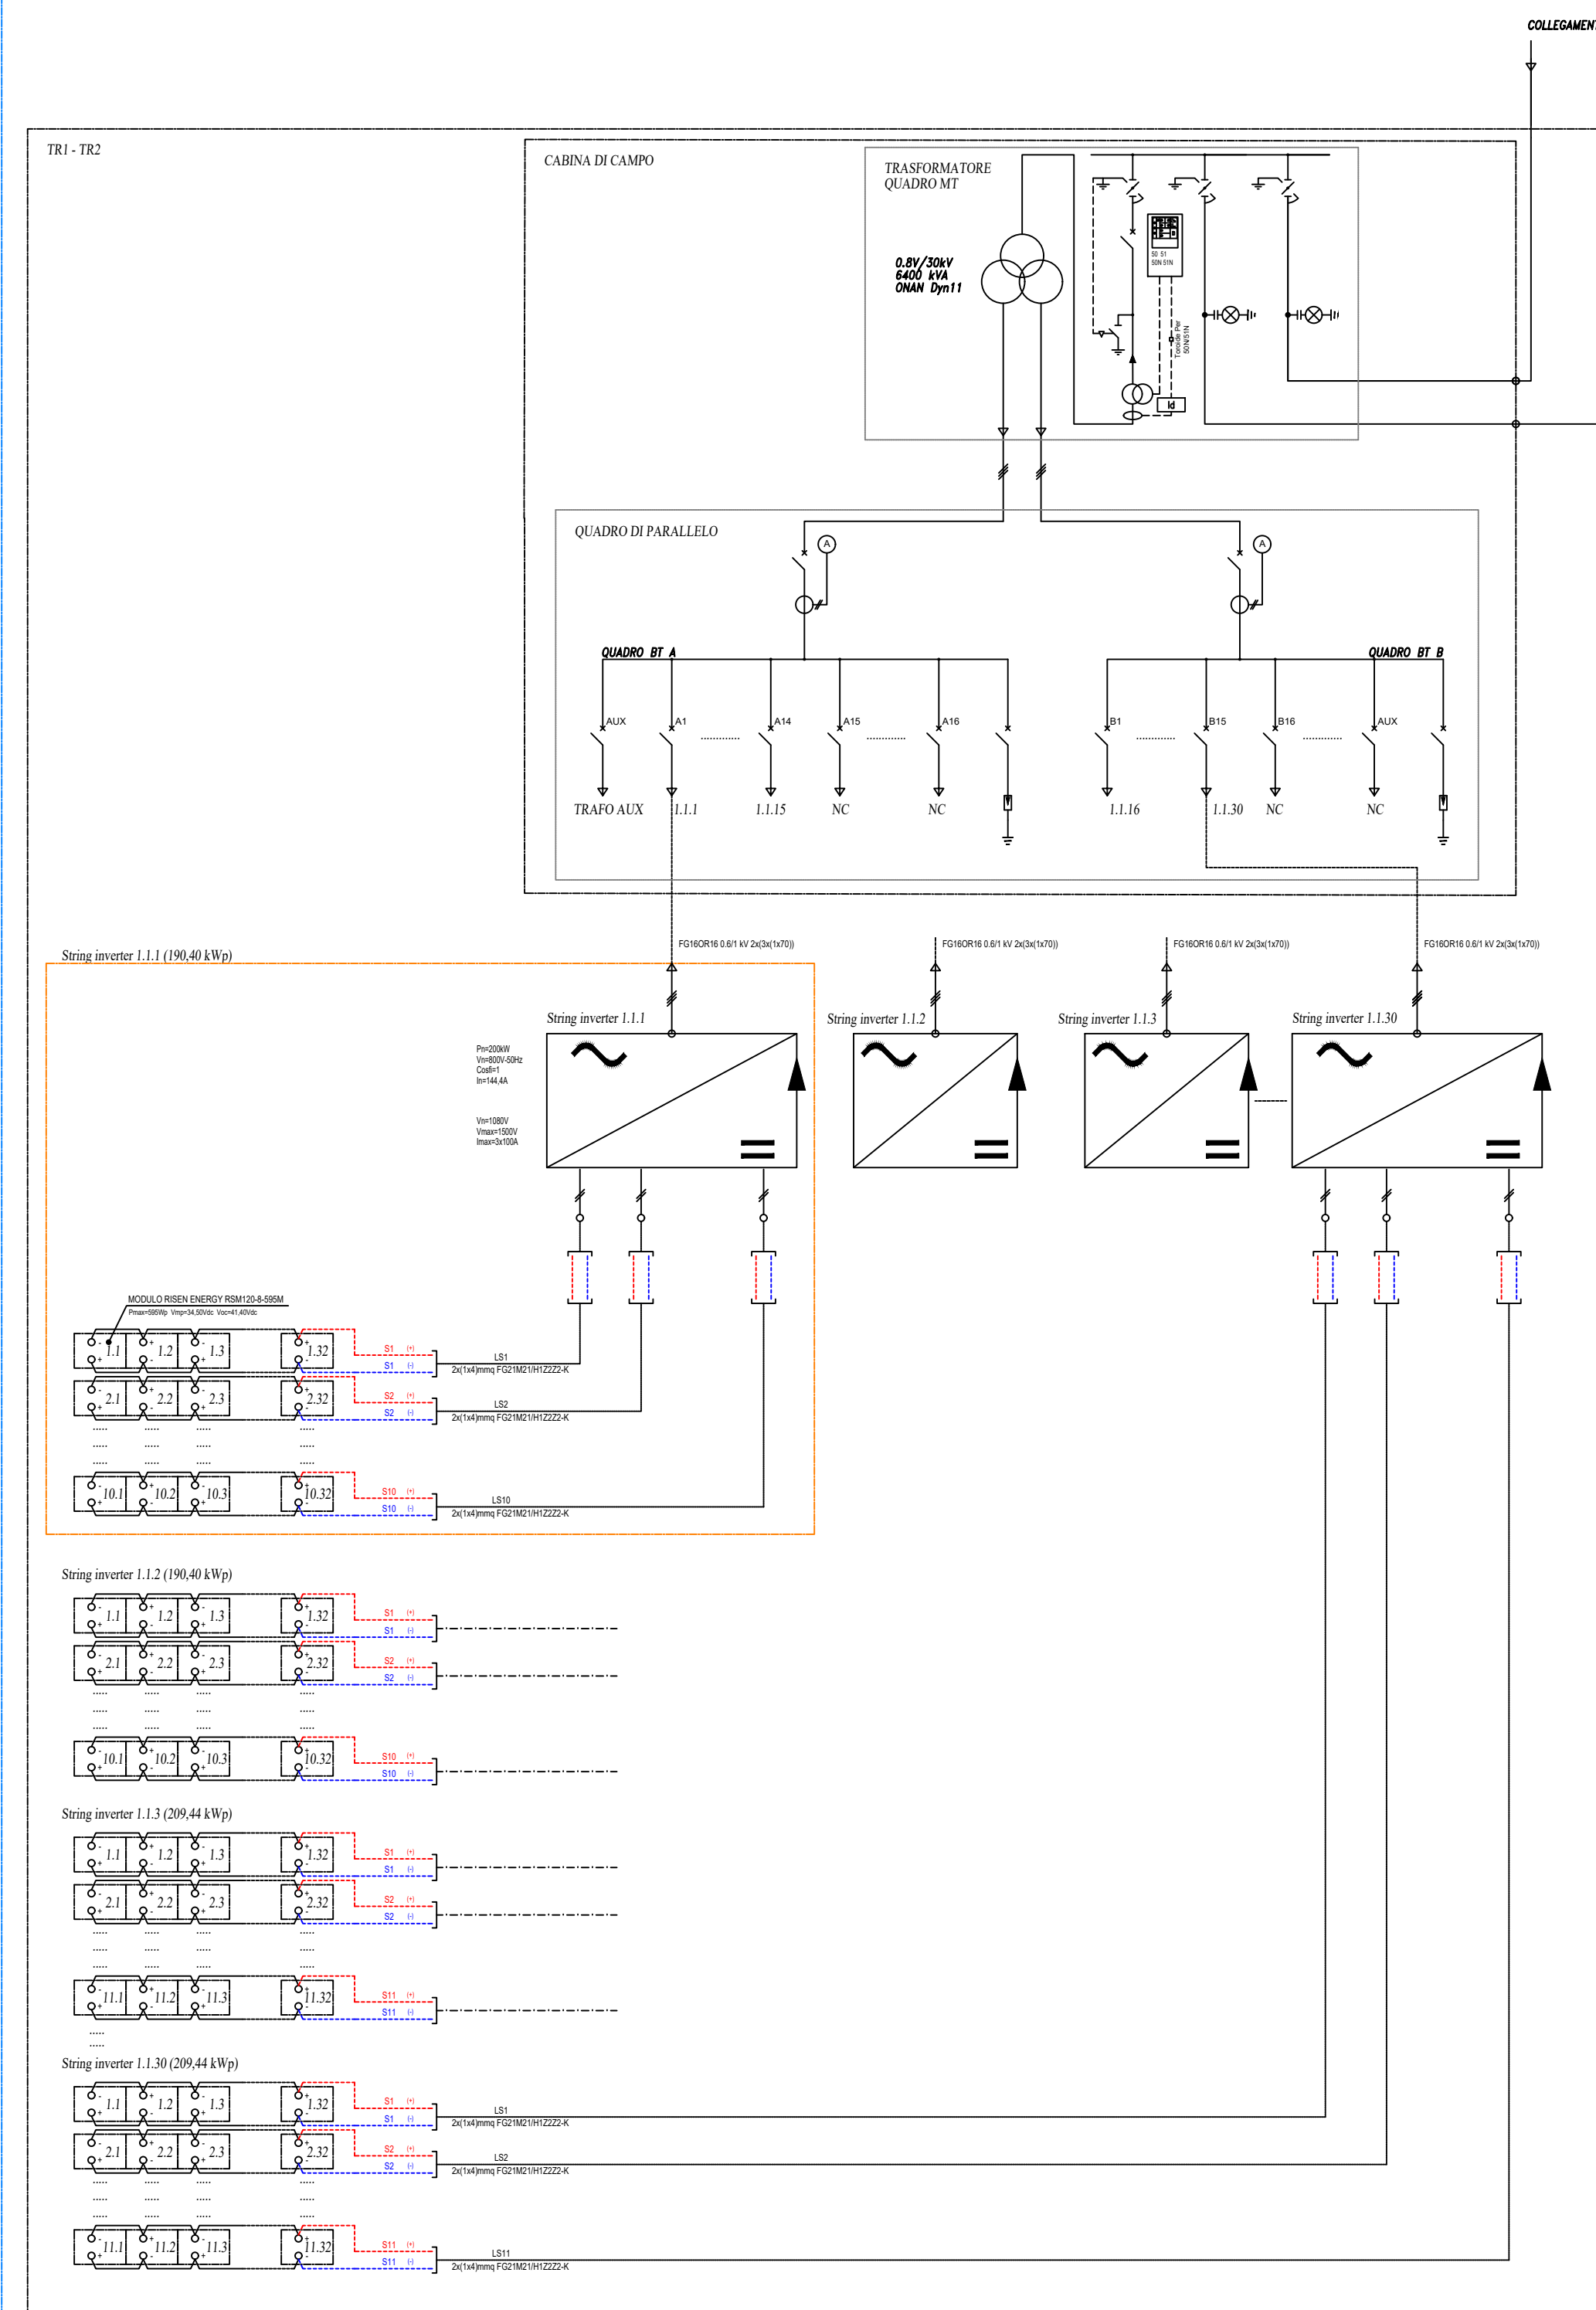

**COMUNE DI  
SANTERAMO IN COLLE (BA)**

**Impianto Fotovoltaico  
"TORNASOLE"**  
della potenza di 22.00 MW in immissione e 27.09 MW in DC

**PROGETTO DEFINITIVO**

COMMITTENTE:

**ZARAGOZÁ**  
TORNASOLE S.R.L.  
GRUPPO EMPRESARIAL ZARAGOZÁ

TORNASOLE S.R.L.  
Via Europa, Poggioreale, 22 - 70124 BARI (BA)  
Tel. (0804) 963 411 301 - Fax (0804) 963 411 279  
www.tornasole.com - www.gruppozaragoza.com

PROGETTAZIONE:

**TEKNE**  
SOCIETÀ DI INGEGNERIA

TEKNE srl  
Via Vincenzo Gioberti, 11 - 76123 ANDRIA  
Tel. +39 0883 553114 - 552941 - Fax +39 0883 552915  
www.tekne.it - e-mail: contact@tekne.it

GRUPPO TECNICO

PROGETTISTA:  
Dott. Ing. Renato Pertuso  
(Direttore Tecnico)

LEGALE RAPPRESENTANTE:  
Dott. Renato Pertuso

CONSULENTE:

GRUPPO TECNICO

TEKNE

**PD**  
PROGETTO DEFINITIVO

Data 1ª emissione: **DICEMBRE 2022**

Redatto: G. POLICASTRO

Verificato: G. PERSO

Approvato: R. PERTUSO

Scala:

Tavola: **IE03**

Filename:  
TORNASOLE\_SANTERAMO\_Campo\_V03

Protocollo Tekne:

TKA686