


CARTA GEOLOGICA
Area Impianto Fv

LEGENDA


- depositi attuali e recenti terrazzati, di ambiente limno-fluviale. OLOCENE
- ARGILLE CALCIGNE
Argille e marne siltose grigie con concrezioni calcaree bianche.
PLEISTOCENE MED.
- Sabbie di colore giallastro con livelli arenacei e calcareniti grossolane, compatte e fossilifere
PLEISTOCENE MED.-INF.
- ARGILLE DI GRAVINA
TUFO DI GRAVINA
- CALCARE DI ALTAMURA
Calcari ceroidi e detritici a rudiste, stratificati, alternati a livelli marnoso-calcarei ad Ophthaimidiidae ed ostracodi, indicanti episodi salmastri. Nella parte alta calcari dolomitici.
SENONIANO-CRETACICO
- Argille e argille marnose.
PLEISTOCENE INF.
Calcareniti fini, giallastre, con conglomerato calcareo di base, fossilifere sp. briozoi, coralli, frammenti di echinidi e foraminiferi.
PLEISTOCENE INF.

Traccia di sezione


Area indagata

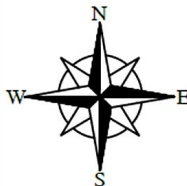

scala 1:8000
FORMATO A3

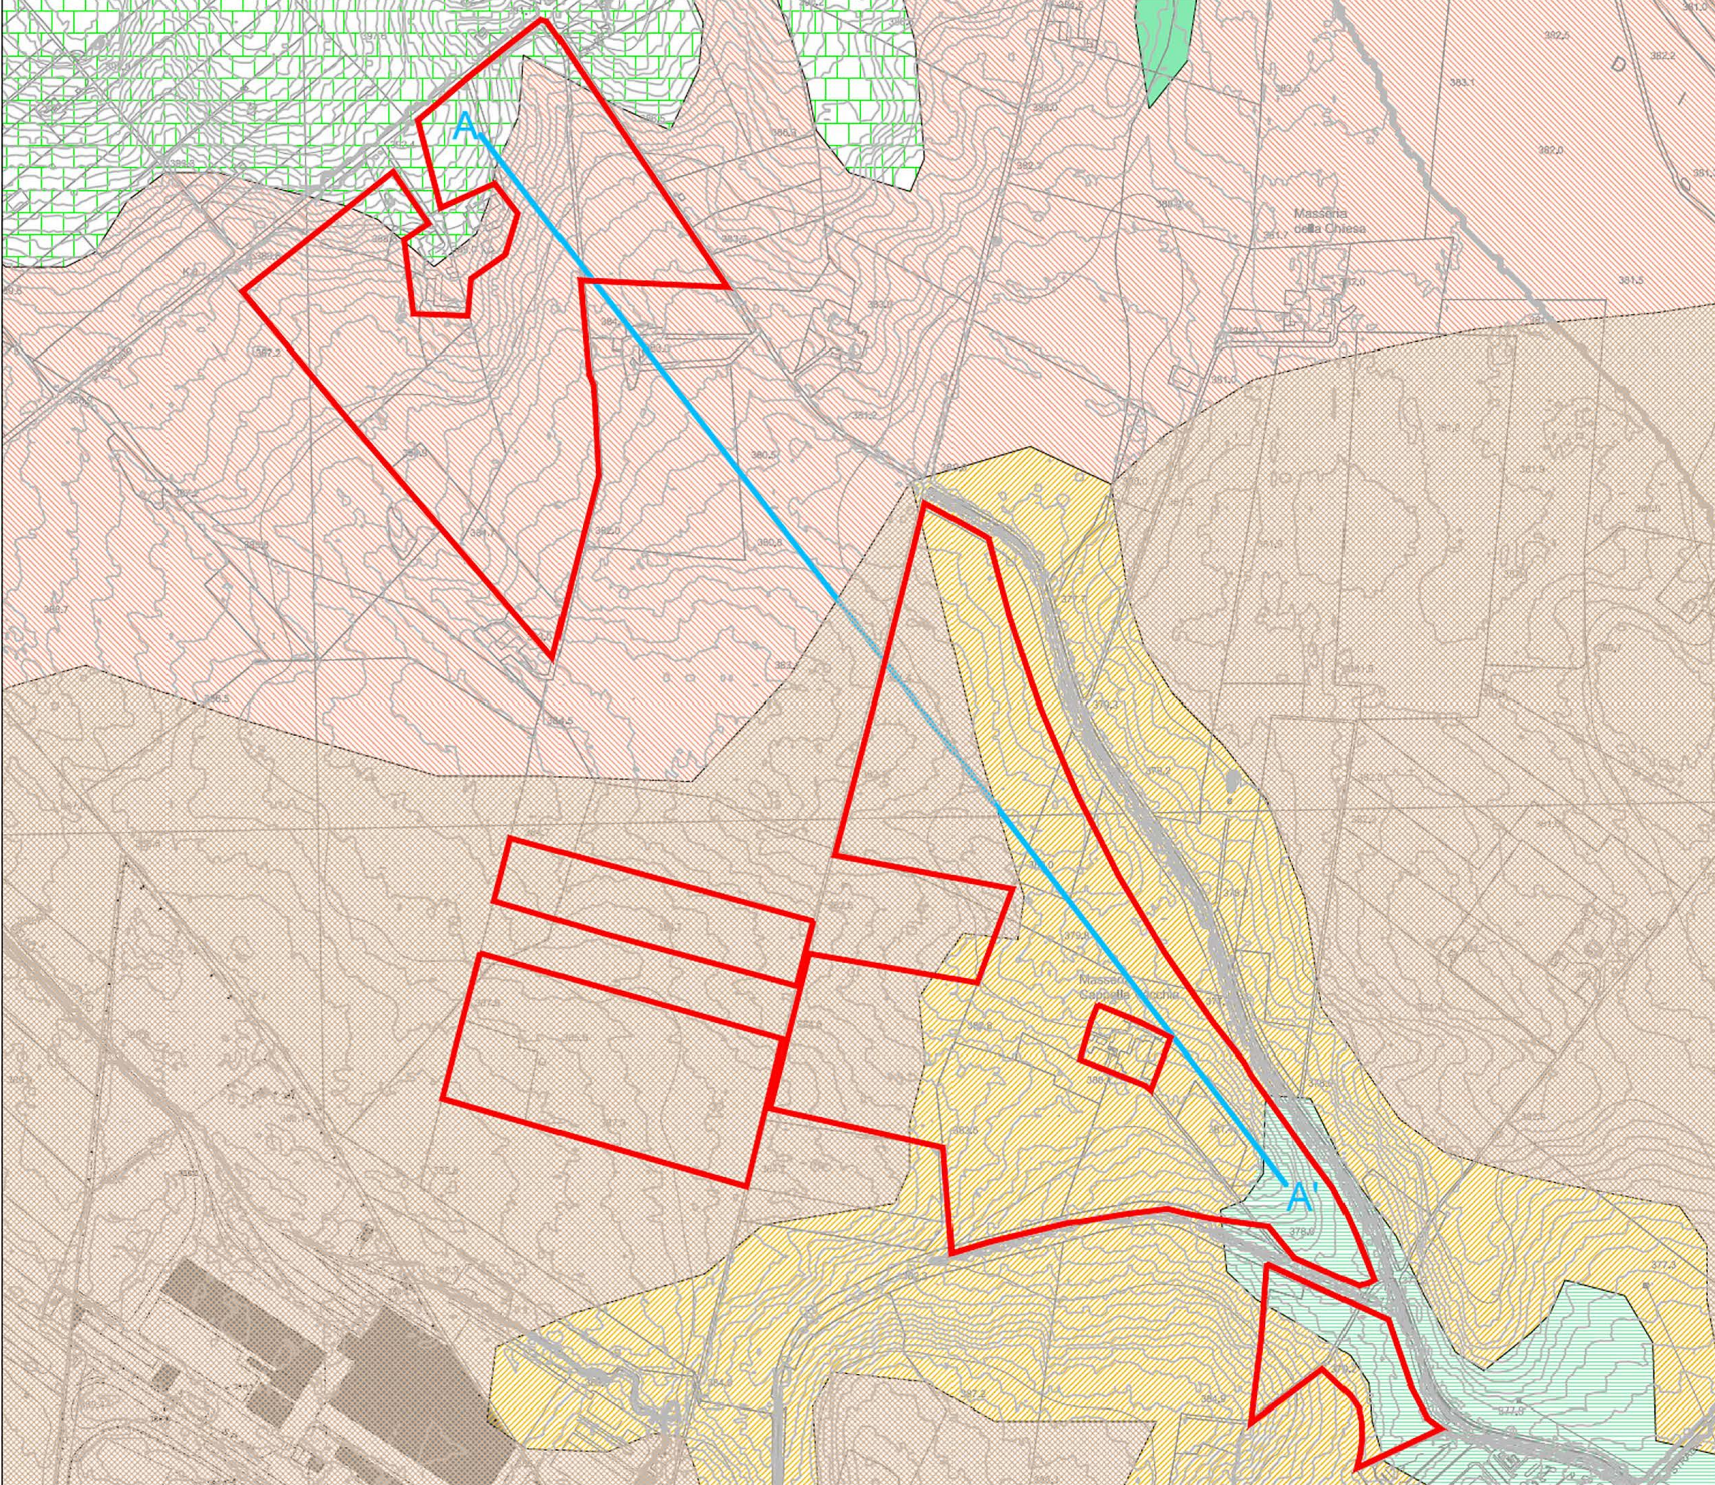

SEZIONE GEOLOGICA A-A'
scala 1:3500

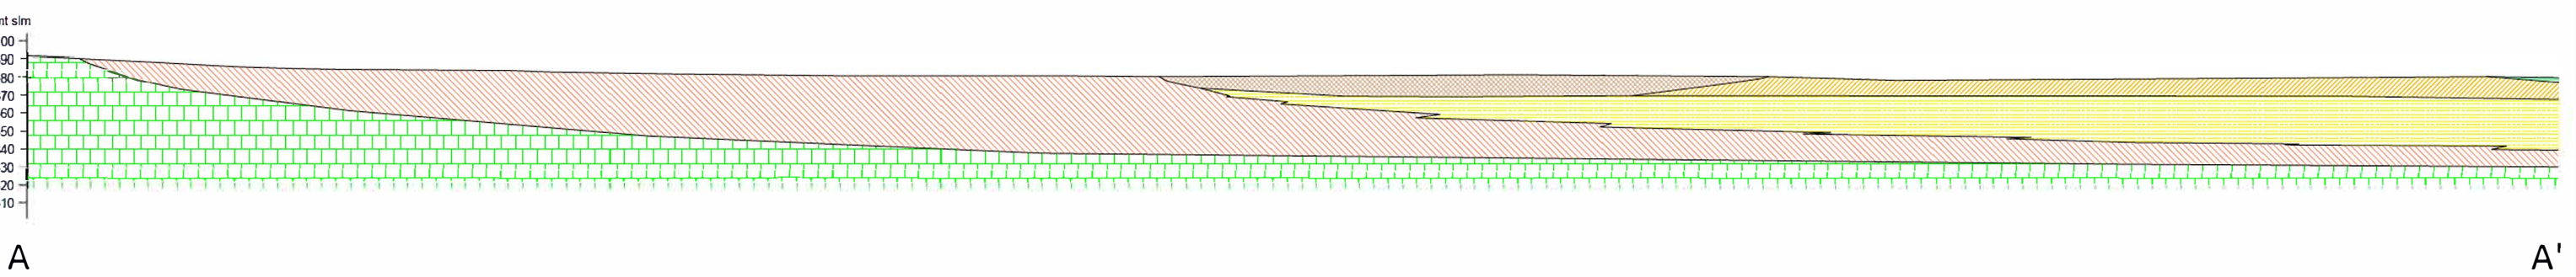

**COMUNE DI
SANTERAMO IN COLLE (BA)**

**Impianto Fotovoltaico
"TORNASOLE"**

della potenza di 22,00 MW in immissione e 27,09 MW in DC

PROGETTO DEFINITIVO

COMMITTENTE:

ZARAGOZÁ
TORNA SOLE SRL
GRUPPO EMPRESARIAL ZARAGOZÁ

TO RINA SOLE SRL
Via Enrico Pagnacena, 13, 22 - 70124 BARI (BA)
Tel. 0834 963 411 301 - Fax 0834 963 411 279
info@gruppogozo.com - www.gruppogozo.com

TORNA SOLE, S.R.L.
Via Enrico Pagnacena, 13, 22 - 70124 BARI (BA)
Tel. 0834 963 411 301 - Fax 0834 963 411 279
info@gruppogozo.com - www.gruppogozo.com

PROGETTAZIONE:

TEKNE
SOCIETÀ DI INGEGNERIA

TEKNE srl
Via Vincenzo Gioberti, 11 - 76123 ANDRIA
Tel +39 0883 553714 - 552841 - Fax +39 0883 552915
www.gruppogozo.com - e-mail: contatti@gruppogozo.com

IL TECNICO:
Dott. Renato Mansi

LEGALE RAPPRESENTANTE:
dott. Renato Mansi

CONSULENTE:
dott. Biol. M. BUX

PD		CARTA GEOLOGICA				Tavola: TAV - 04
PROGETTO DEFINITIVO						Filename:
Data 1ª emissione: DICEMBRE 2022		Redatto: M. BUX	Verificato: G. PERTOSO	Approvato: R. PERTOSO	Scala:	Protocollo Tekne
1ª revisione	1					TKA686
	2					
	3					
	4					