PROV. CAMPOBASSO

COM. TERMOLI

LIVELLETTE (DIFF. DI QUOTA ΣA / DISTANZA ΣA / PENDENZA ΣA)	h = 1.520, L = 590.070, i = 0.00258	h = 0.000, L = 522.640, i = 0.00000	h = -5.420, L = 614.280, i = -0.00882	h = -9.870, L = 1044.500, i = -0.00945	h = 0.000, L = 1428.560, i = 0.00000

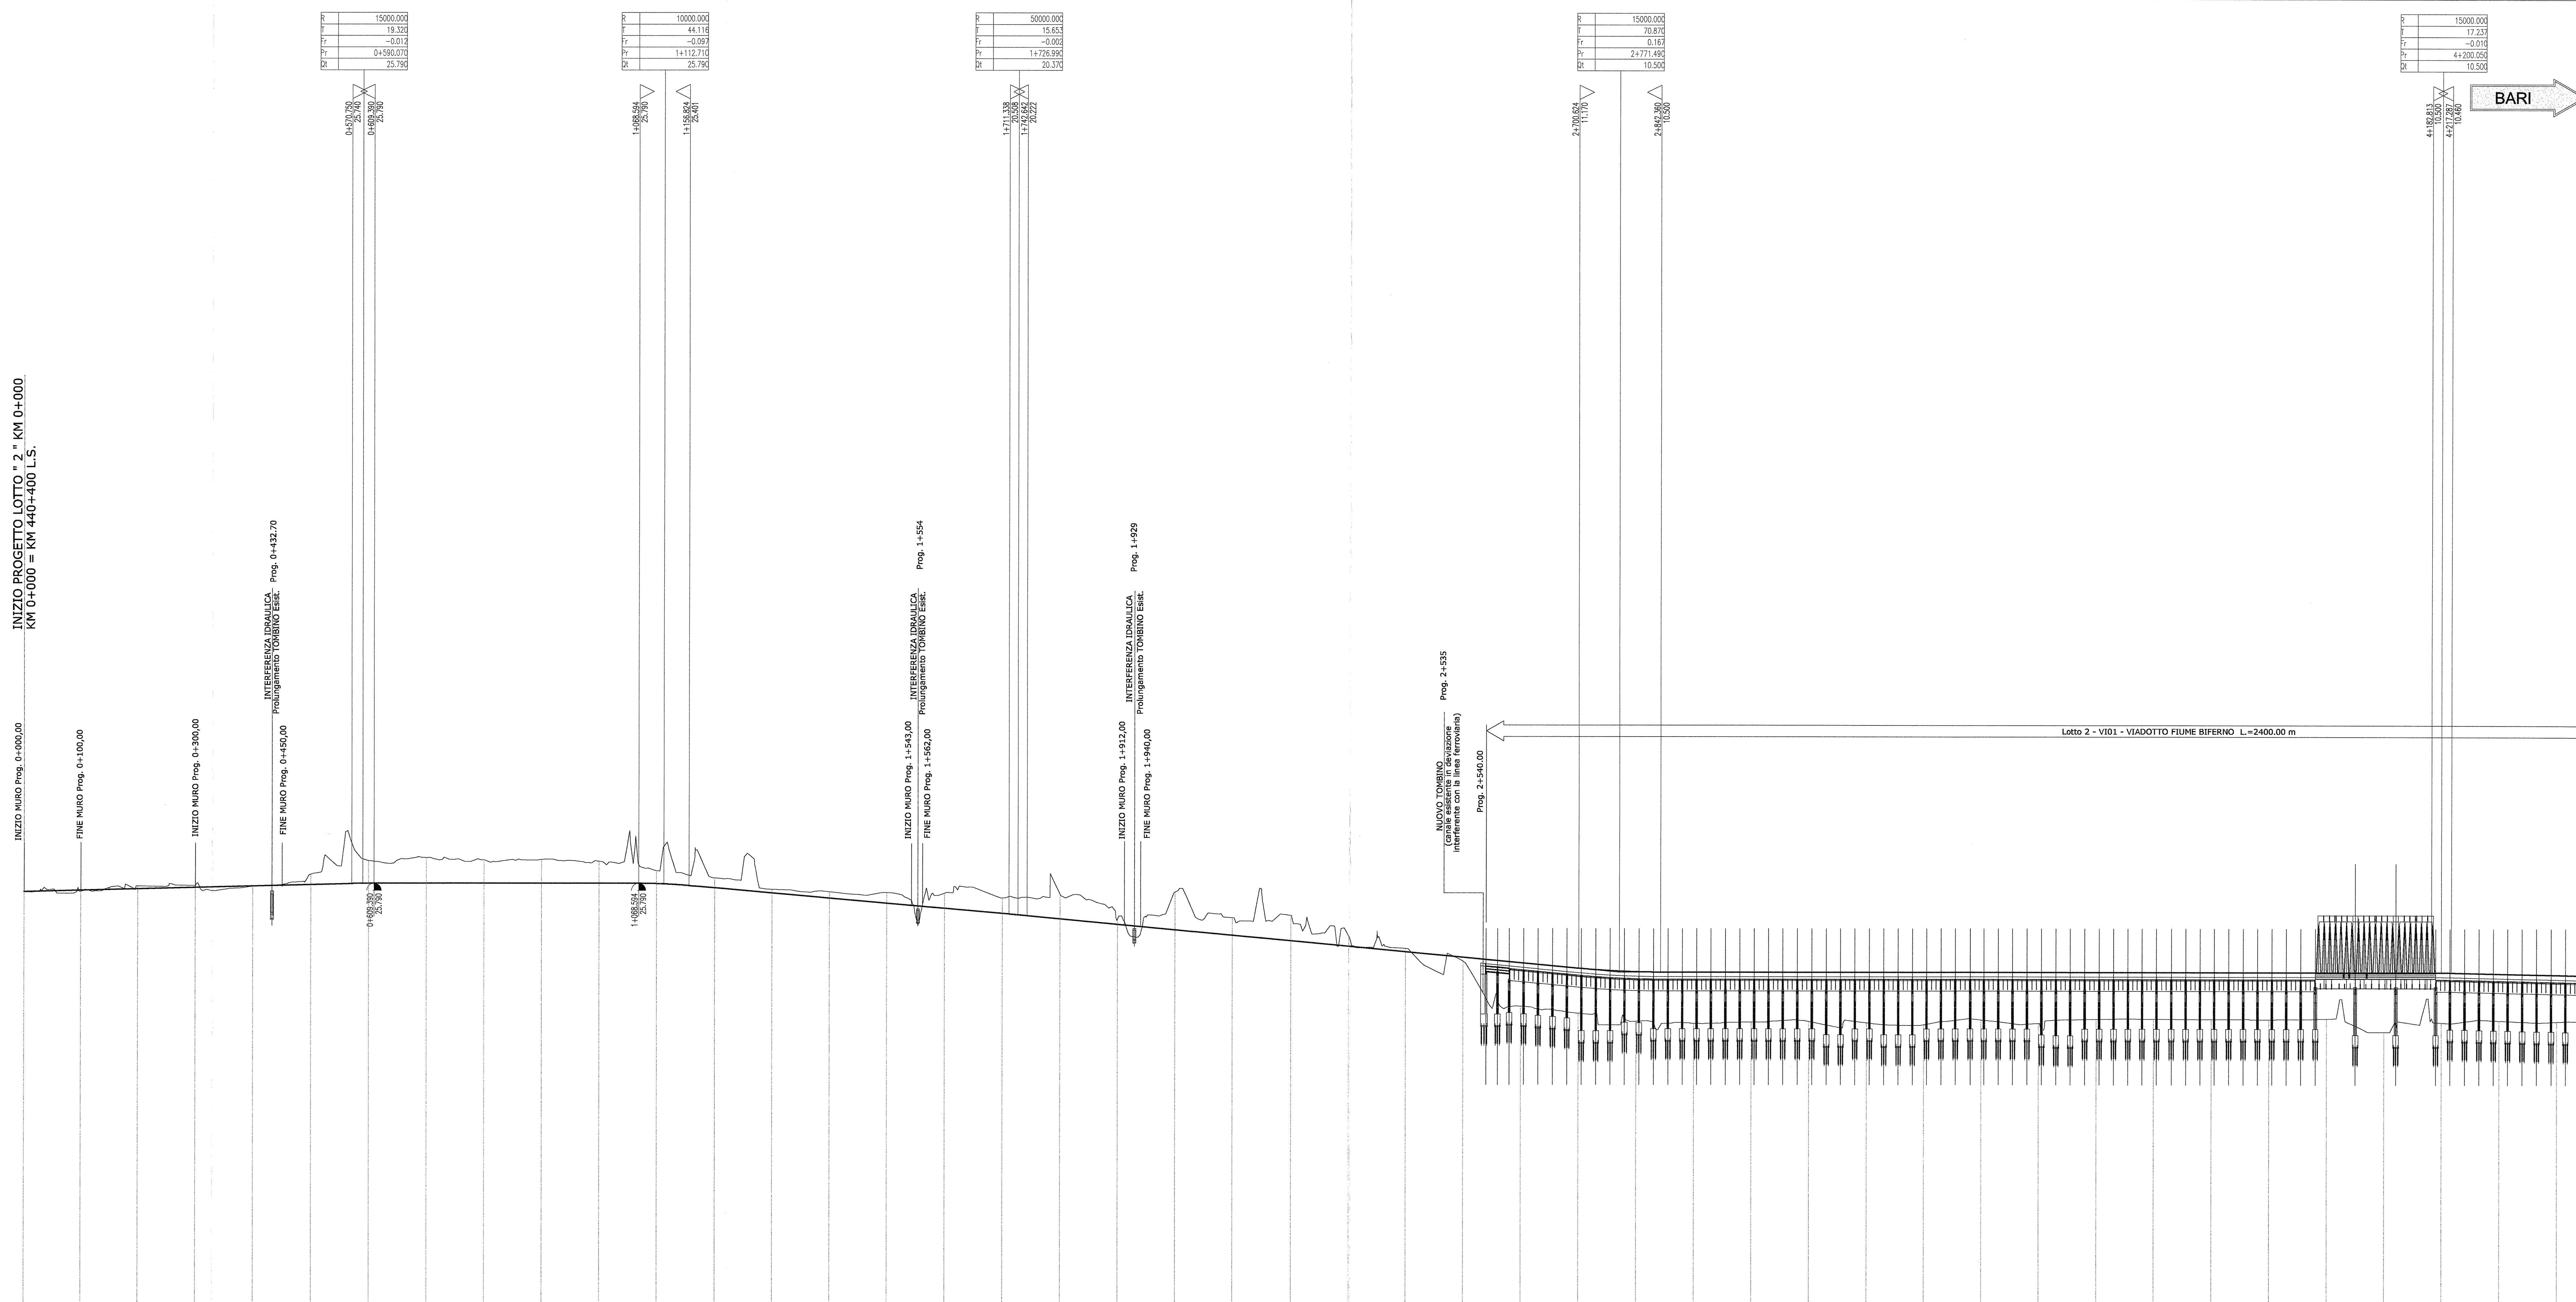

SCALA QUOTE 1:500
SCALA DISTANZE 1:5000

QT.RIF. -50.000

NUMERO SEZIONI	DISTANZE PARZIALI	DISTANZE PROGRESSIVE	QUOTE TERRENO	QUOTE PROGETTO	DIFFERENZA DI QUOTA	ETTOMETRICHE
1		0+000.000	24.270	24.270	0.000	0
	100.000					
2		0+100.000	24.372	24.528	0.156	1
	100.000					
3		0+200.000	25.294	24.785	-0.509	2
	100.000					
4		0+300.000	25.374	25.043	-0.331	3
	100.000					
5		0+400.000	25.246	25.300	0.054	4
	100.000					
6		0+500.000	27.348	25.558	-1.790	5
	100.000					
7		0+600.000	29.763	25.787	-3.976	6
	100.000					
8		0+700.000	30.273	25.790	-4.483	7
	100.000					
9		0+800.000	29.860	25.790	-4.070	8
	100.000					
10		0+900.000	29.943	25.790	-4.153	9
	100.000					
11		1+000.000	29.642	25.790	-3.852	10
	100.000					
12		1+100.000	27.978	25.741	-2.237	11
	100.000					
13		1+200.000	26.731	25.020	-1.711	12
	100.000					
14		1+300.000	24.763	24.137	-0.626	13
	100.000					
15		1+400.000	24.375	23.255	-1.120	14
	100.000					
16		1+500.000	24.228	22.373	-1.855	15
	100.000					
17		1+600.000	24.138	21.490	-2.648	16
	100.000					
18		1+700.000	23.319	20.608	-2.711	17
	100.000					
19		1+800.000	23.941	19.680	-4.261	18
	100.000					
20		1+900.000	19.753	18.735	-1.018	19
	100.000					
21		2+000.000	24.409	17.790	-6.619	20
	100.000					
22		2+100.000	19.913	16.845	-3.068	21
	100.000					
23		2+200.000	20.301	15.900	-4.401	22
	100.000					
24		2+300.000	16.790	14.955	-1.835	23
	100.000					
25		2+400.000	14.567	14.010	-0.557	24
	100.000					
26		2+500.000	12.367	13.065	0.698	25
	100.000					
27		2+600.000	4.542	12.120	7.578	26
	100.000					
28		2+700.000	3.324	11.176	7.852	27
	100.000					
29		2+800.000	1.936	10.560	8.624	28
	100.000					
30		2+900.000	1.587	10.500	8.913	29
	100.000					
31		3+000.000	1.801	10.500	8.699	30
	100.000					
32		3+100.000	1.904	10.500	8.596	31
	100.000					
33		3+200.000	1.703	10.500	8.797	32
	100.000					
34		3+300.000	1.356	10.500	9.144	33
	100.000					
35		3+400.000	2.164	10.500	8.336	34
	100.000					
36		3+500.000	1.573	10.500	8.927	35
	100.000					
37		3+600.000	2.326	10.500	8.174	36
	100.000					
38		3+700.000	2.350	10.500	8.150	37
	100.000					
39		3+800.000	2.320	10.500	8.180	38
	100.000					
40		3+900.000	2.291	10.500	8.209	39
	100.000					
41		4+000.000	2.424	10.500	8.076	40
	100.000					
42		4+100.000	0.100	10.500	10.400	41
	100.000					
43		4+200.000	1.745	10.490	8.745	42
	100.000					
44		4+300.000	2.106	10.270	8.164	43
	100.000					
45		4+400.000	1.915	10.040	8.125	44
	100.					

ANDAMENTO PLANIMETRICO: L= 364.456; Rp = 150.000; 2 Sv= 151.694 R= 1000.000; Rp = 150.000; L= 77.312; Rp = 160.000; Sv= 225.649 R= 924.000 3; Rp = 160.000; L= 674.600; Rp = 219.000; 4 Sv= 1566.066 R= 2200.000; Rp = 219.000; L= 114.886; Rp = 219.000

SOPRAELEVAZIONI: 14.000 cm.; 16.000 cm.; 1.500 cm.; 1.500 cm.; V= 140 km/h; V= 200 km/h; V= 200 km/h

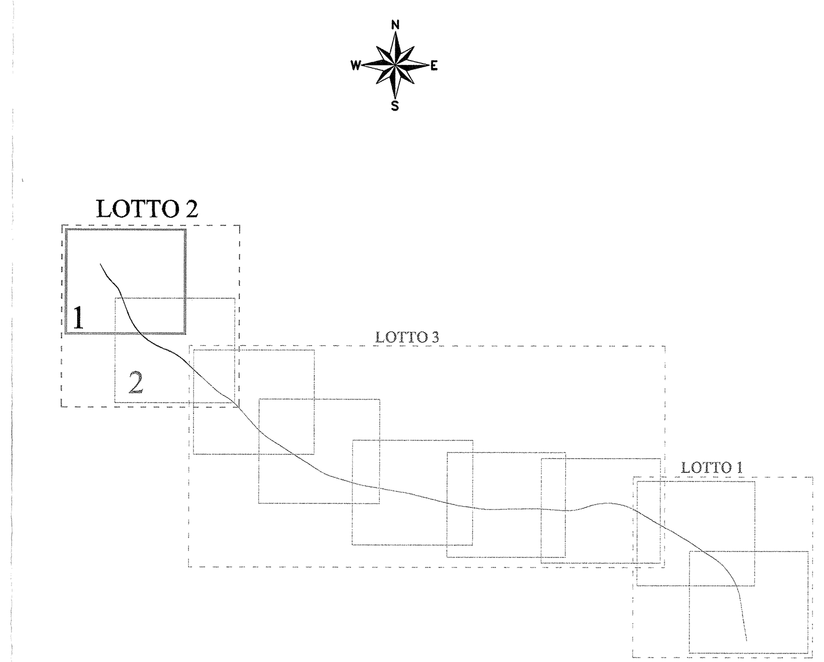

COMMITTENTE:

RFI RETE FERROVIARIA ITALIANA
GRUPPO FERROVIE DELLO STATO ITALIANE
DIREZIONE INVESTIMENTI
DIREZIONE PROGRAMMI INVESTIMENTI
DIRETTRICE SUD - PROGETTO ADRIATICA

109

PROGETTAZIONE:

ITALFERR
GRUPPO FERROVIE DELLO STATO ITALIANE

U.O. PRODUZIONE SUD E ISOLE

PROGETTO PRELIMINARE

LINEA PESCARA - BARI
RADDOPPIO TERMOLI (e) - LESINA (e)
LOTTO 02 TERMOLI - CAMPOMARINO
IF - INFRASTRUTTURA FERROVIARIA

Profilo longitudinale - Tav. 1/2

SCALA: 1:5000/500

COMMESSA	LOTTO	FASE	ENTE	TIPO DOC.	OPERA/DISCIPLINA	PROGR.	REV.
L032	02	R	78	F5	IF0001	001	B

Rev.	Descrizione	Redatto	Data	Verificato	Data	Approvato	Data	Autorizzato Data
A	EMISSIONE ELABORATI CARATTERIZZANTI	R.Allegretti	Dic. 2012	A. Liberatore	Dic. 2012	F. Gemone	Dic. 2012	D. Tiberti Gennaio 2013
B	Emissione esecutiva	C. Di Serio	Gen. 2013	A. Liberatore	Gen. 2013	F. Gemone	Gen. 2013	

Centro di Produzione Napoli
Dott. Ing. Dario TIBERTI
Ordine Ingegneri di Napoli
n° 10876

File:L03202R78F5IF0001001B

n. Elab.: X