LEGENDA

🟥	Elettrodotto in progetto in cavo interrato C.P. Castrovillari - Area Impianto Fotovoltaico
—	Acquedotto
🟩	Cavo BT/MT Interrato
—	Cavo Telefonico e/o Fibra Ottica
🟫	Fognatura
- - -	Scolo Acque
🟨	Gasdotto
▨	Impianto fotovoltaico "Castrovillari"
▨	Futura Cabina di consegna
▨	Torrente S.Nicola

ROCCA
UGO
VITTORIO
29.09.2022
07:36:40
GMT+00:00

ROCCA
NICOLALESSANDRO
29.09.2022 07:48:46
GMT+00:00

TIMBRO

Dott. Ing. Ugo Vittorio ROCCA N 3

Dott. Ing. NICOLALESSANDRO ROCCA n. A-26584

MODIFICHE		
	4	
	3	
	2	
	1	

	Data	Sigla
Diseg.	23/09/22	
Contr.		
Visto		

RESIT S.R.L.
Via Lungotevere Flaminio, 74 - ROMA

COSTRUZIONE LINEA MT 20 KV IN CAVO INTERRATO RACCORDO TRA LA "C.P. DI CASTROVILLARI E IL NUOVO SITO IMPIANTO FOTOVOLTAICO "

PLANIMETRIA CTR CON OPERE ATTRAVERSATE

SOSTITUISCE IL N° ....
SOSTITUITO DAL N° ....

SCALA CAD	FORMATO	SCALA	FOGLIO
1:1	297 x 3028	1:1000	1/2

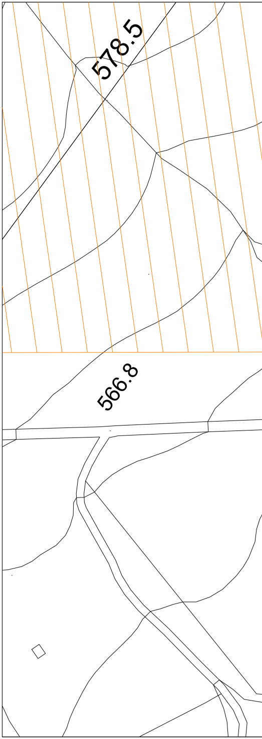

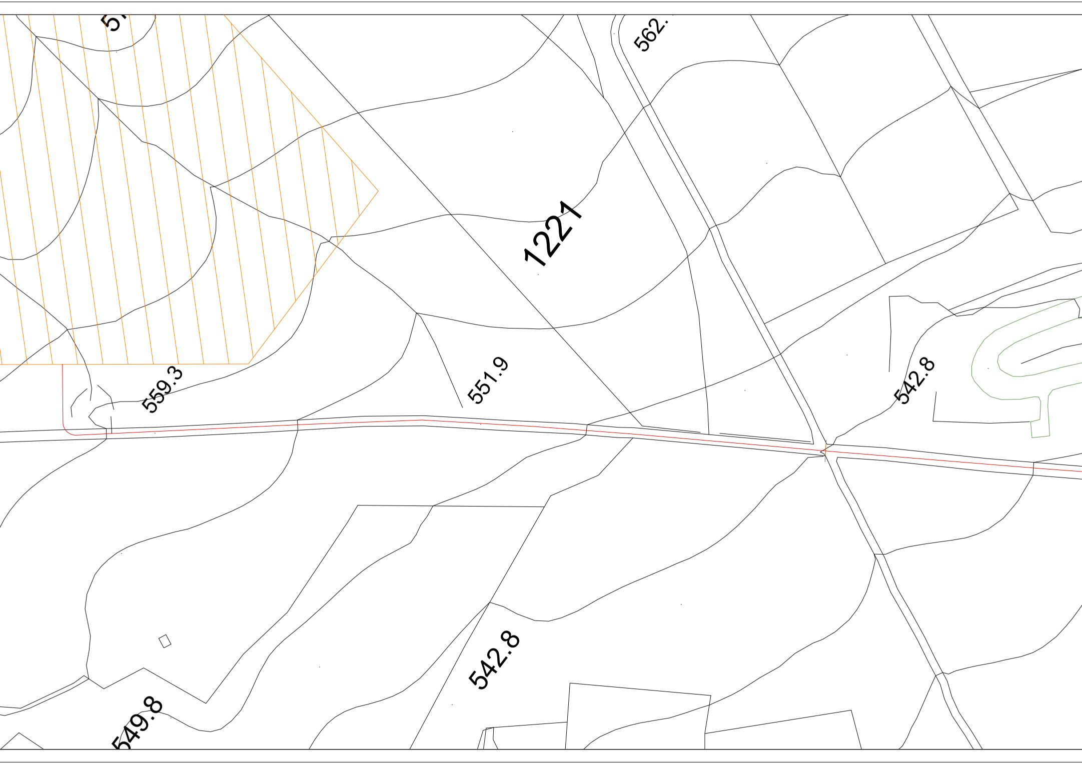
562.
1221
559.3
551.9
542.8
542.8
549.8

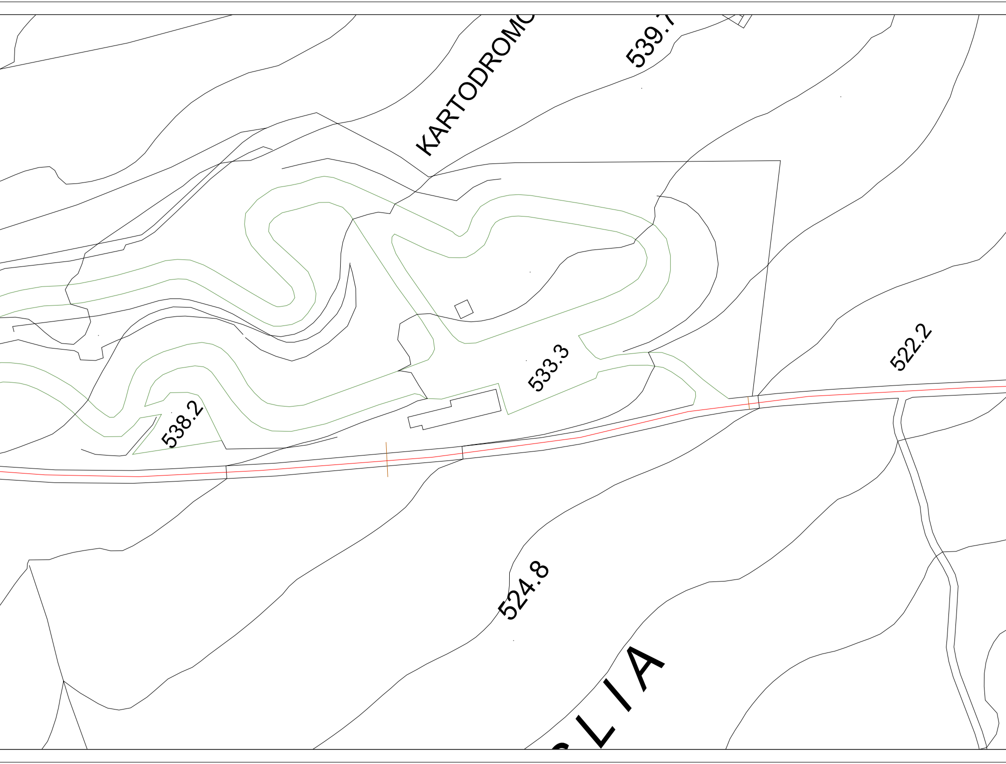
KARTODROMO
539.7
533.3
538.2
522.2
524.8
LIA

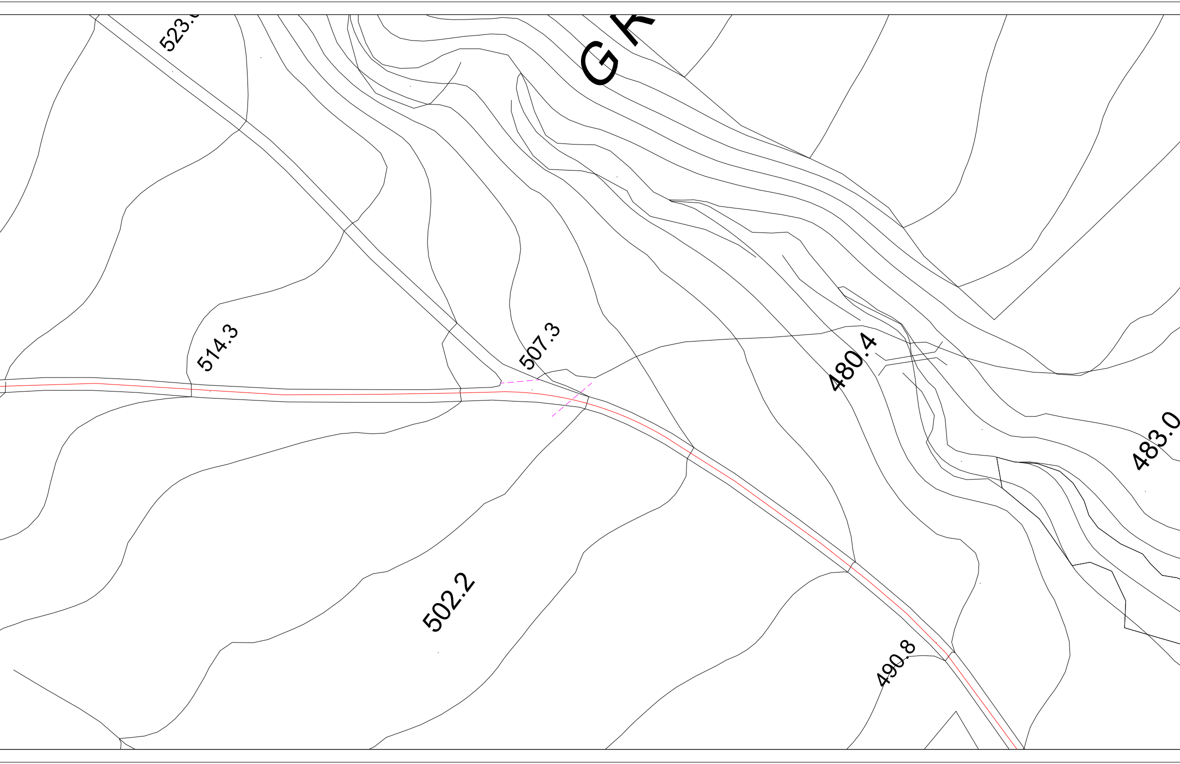
523.
GR
514.3
507.3
480.4
483.0
502.2
490.8

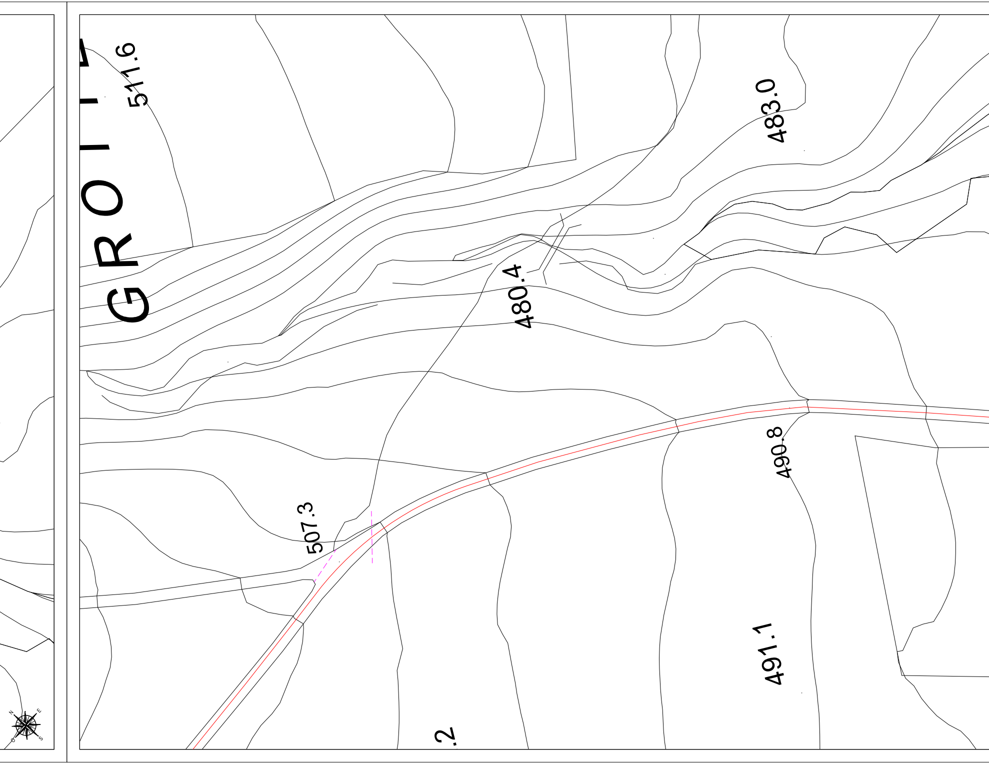
GROTT
511.6
483.0
480.4
507.3
490.8
491.1
.2
N
E
S
O

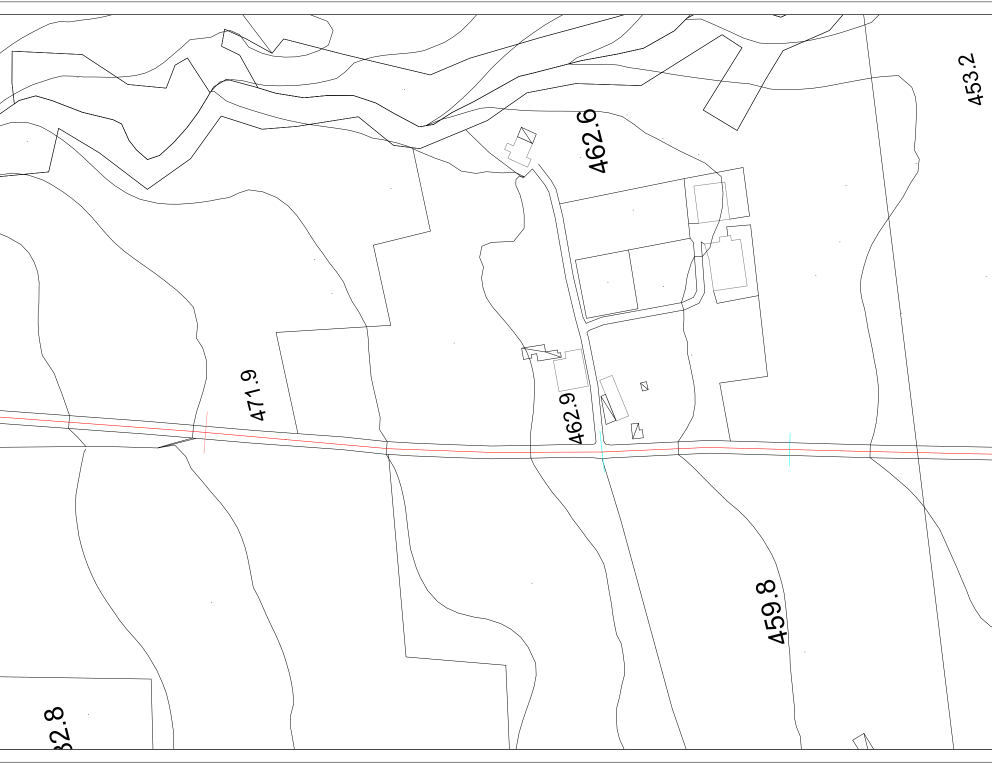
453.2
462.6
471.9
462.9
459.8
2.8

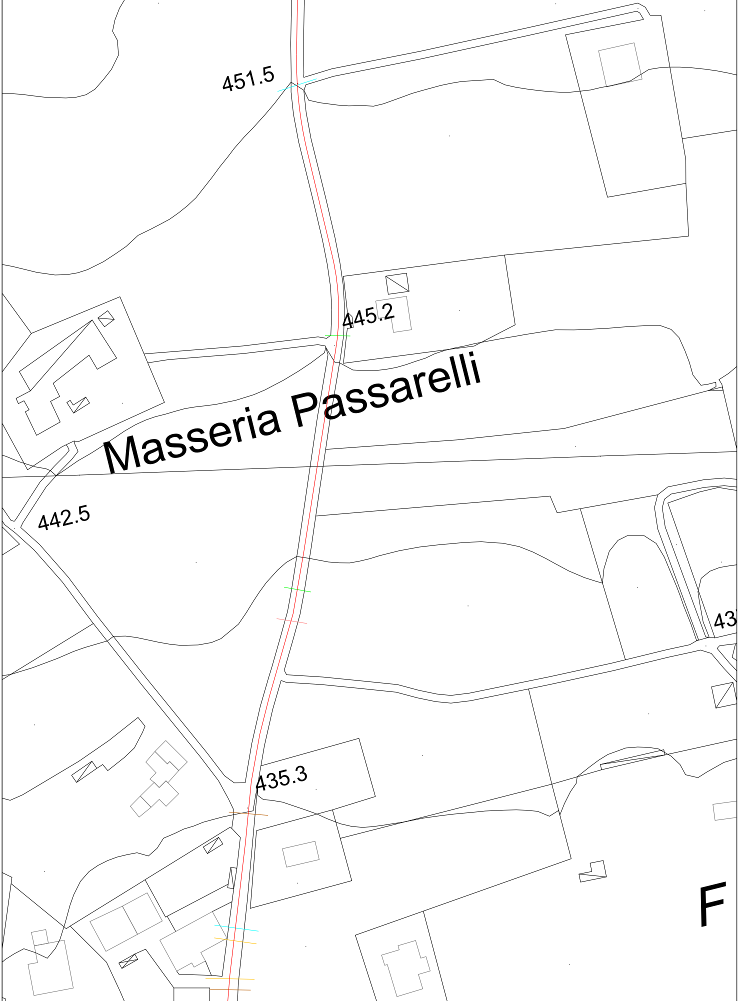
451.5
445.2
Masseria Passarelli
442.5
43
435.3
F

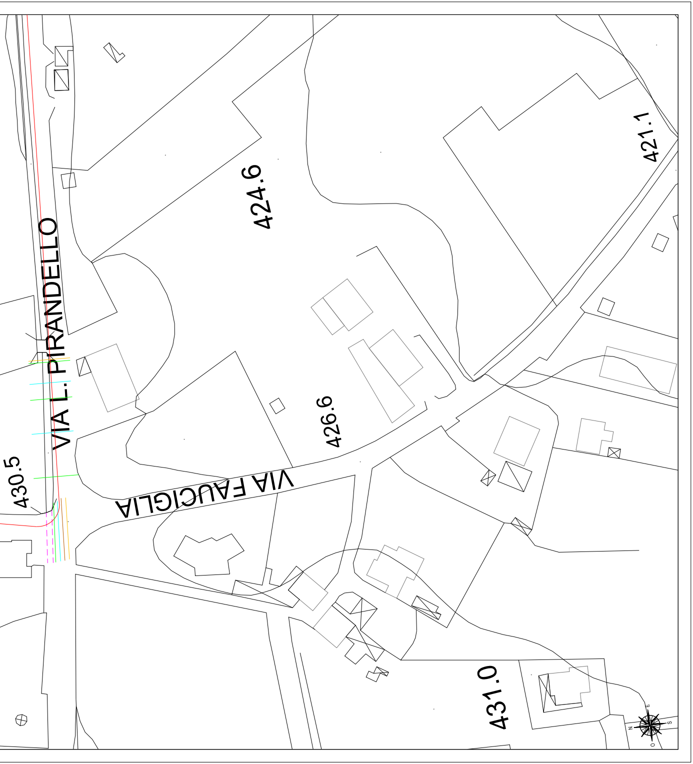
VIA L. PIRANDELLO
VIA FAUCIGLIA
424.6
421.1
426.6
430.5
431.0