LEGENDA

—	Elettrodotto in progetto in cavo interrato C.P. Castrovillari - Area Impianto Fotovoltaico	▨	Impianto fotovoltaico "Castrovillari"
—	Acquedotto	▨	Futura Cabina di consegna
—	Cavo BT/MT Interrato	▨	Torrente S.Nicola
—	Cavo Telefonico e/o Fibra Ottica		
—	Fognatura		
- - -	Scolo Acque		
—	Gasdotto		

ROCCA
UGO
VITTORIO
29.09.2022
07:36:40
GMT+00:00

ROCCA
NICOLALESSANDRO
29.09.2022 07:48:46
GMT+00:00

TIMBRO

Dott. Ing. Ugo Vittorio ROCCA N 30

Dott. Ing. NICOLALESSANDRO ROCCA n. A-26584

MODIFICHE	
4	
3	
2	
1	

	Data	Sigla
Diseg.	23/09/22	
Contr.		
Visto		

RESIT S.R.L.
Via Lungotevere Flaminio, 74 - ROMA

COSTRUZIONE LINEA MT 20 KV IN CAVO INTERRATO RACCORDO TRA LA
"C.P. DI CASTROVILLARI E IL NUOVO SITO IMPIANTO FOTOVOLTAICO "

PLANIMETRIA CTR CON OPERE ATTRAVERSATE

SOSTITUISCE IL N° ....
SOSTITUITO DAL N° ....

SCALA CAD	FORMATO	SCALA	FOGLIO
1:1	297 x 3132	1:1000	2/2

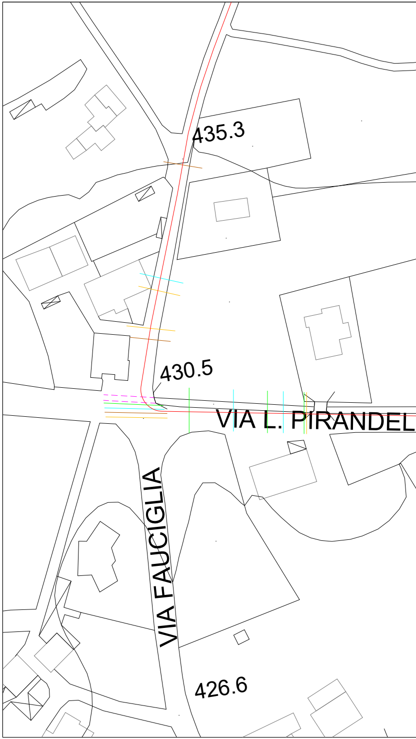
435.3
430.5
VIA L. PIRANDEL
VIA FAUCIGLIA
426.6

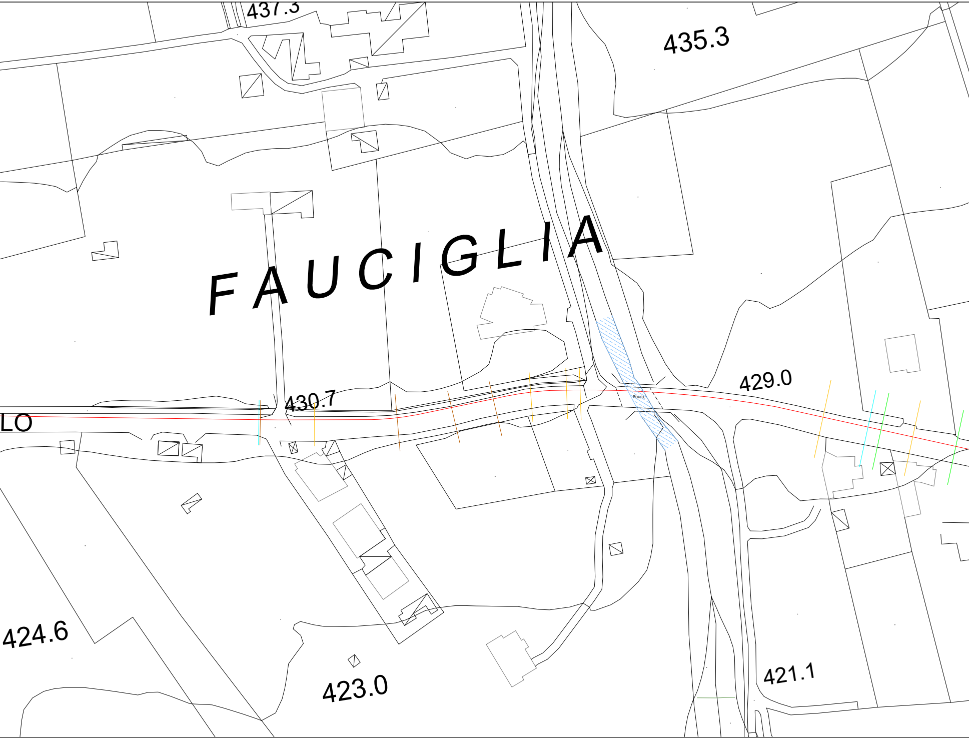
437.3
435.3
FAUCIGLIA
430.7
429.0
PONTE
LO
424.6
423.0
421.1

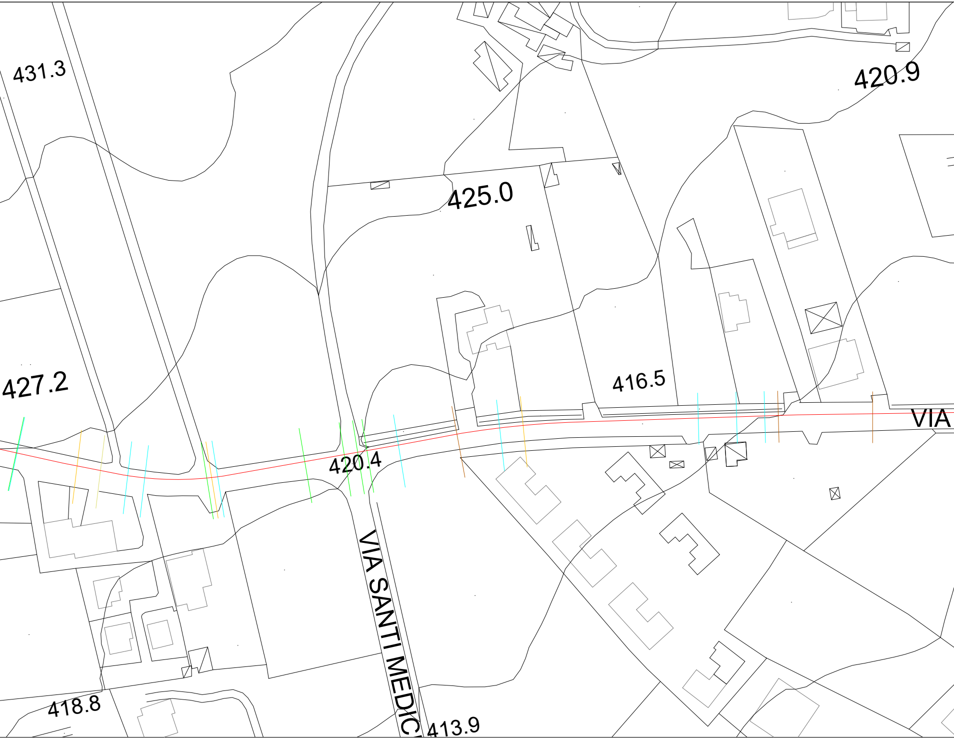
431.3
420.9
425.0
427.2
416.5
VIA
420.4
VIA SANTI MEDICI
418.8
413.9

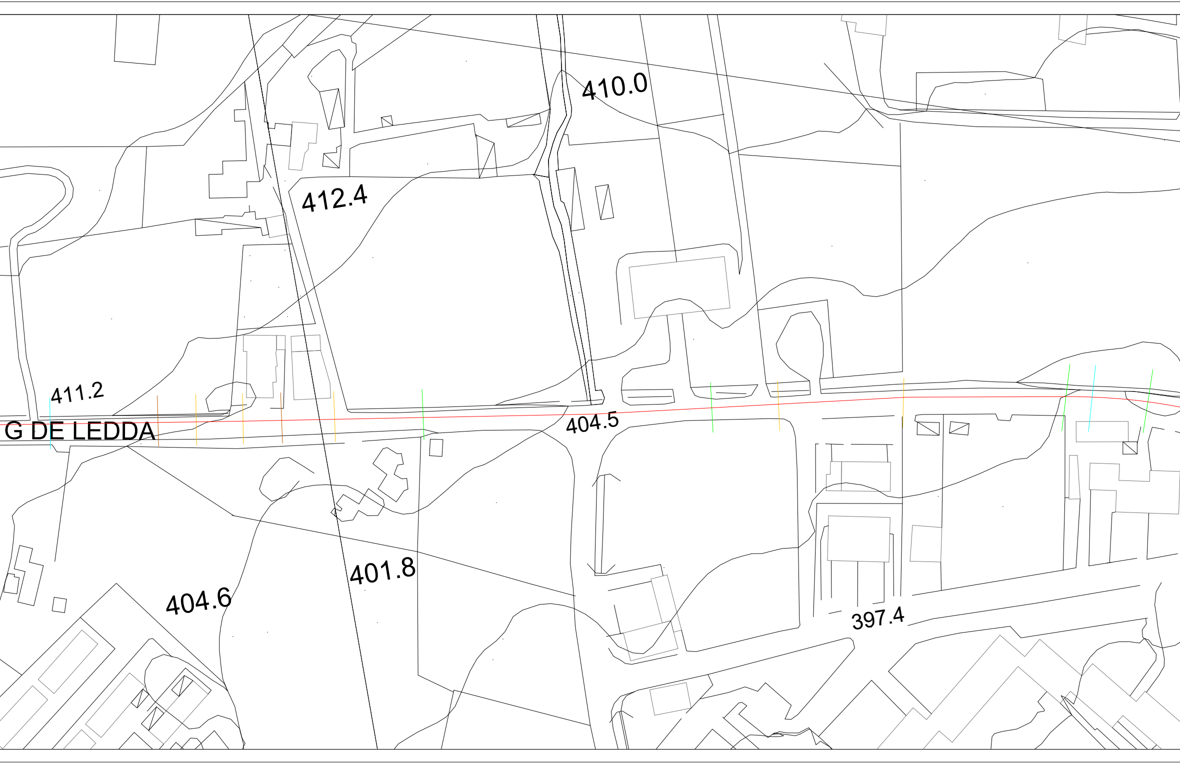
410.0
412.4
411.2
G DE LEDDA
404.5
401.8
404.6
397.4

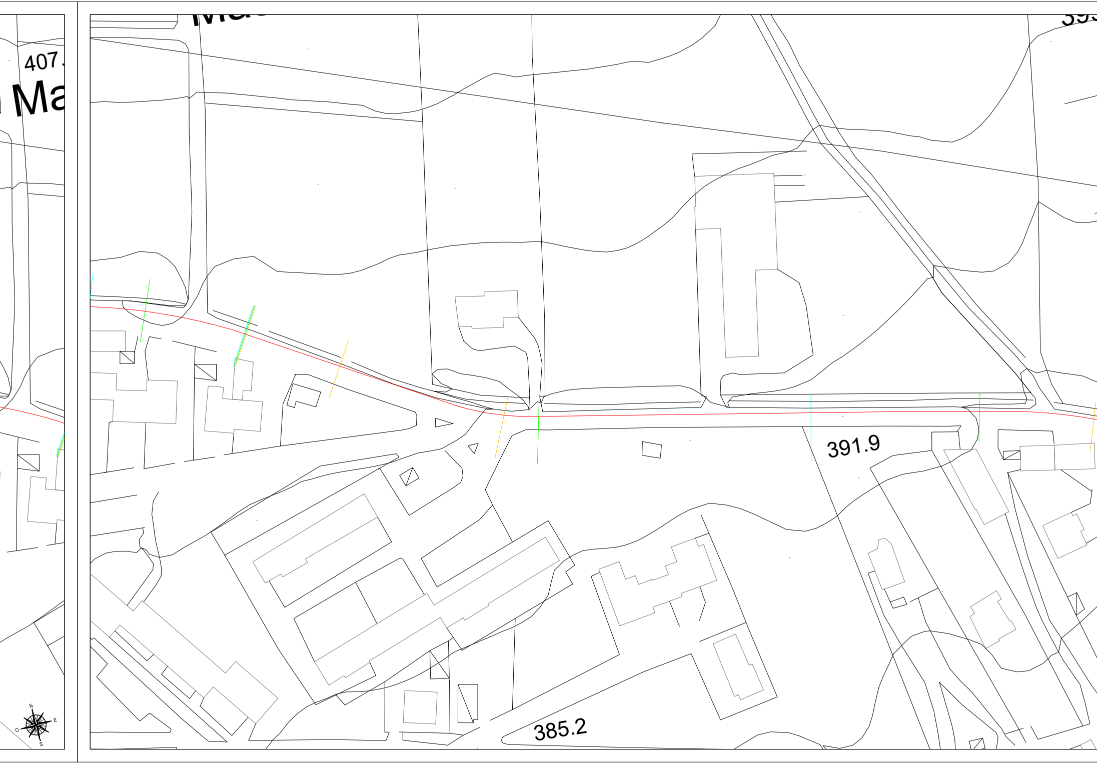
407.
Ma
391.9
385.2
N
E
S
O

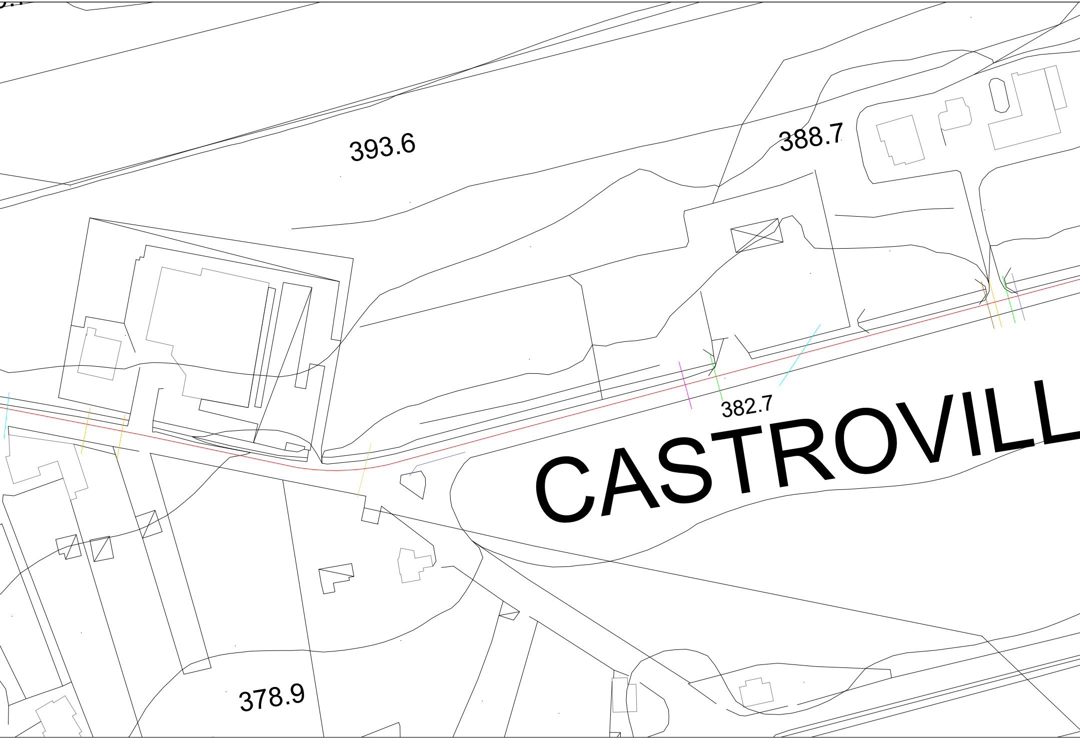
393.6
388.7
382.7
CASTROVILL
378.9

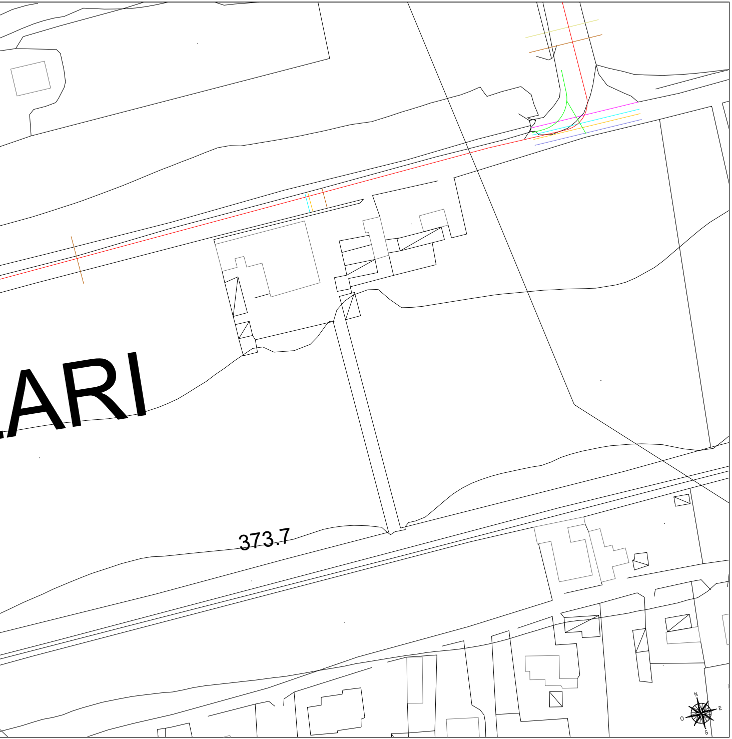
LARI
373.7
N
E
O
S

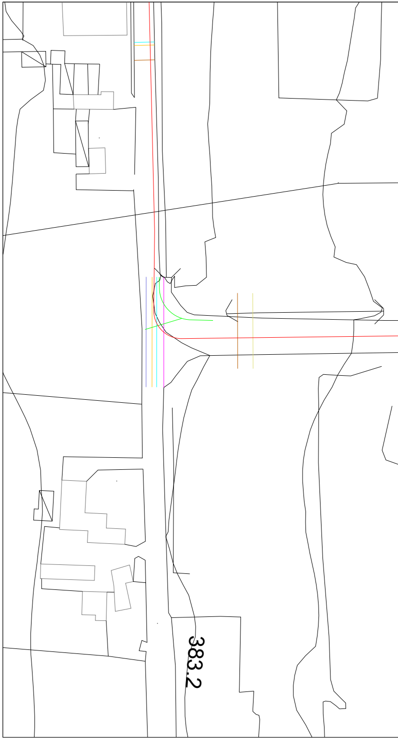

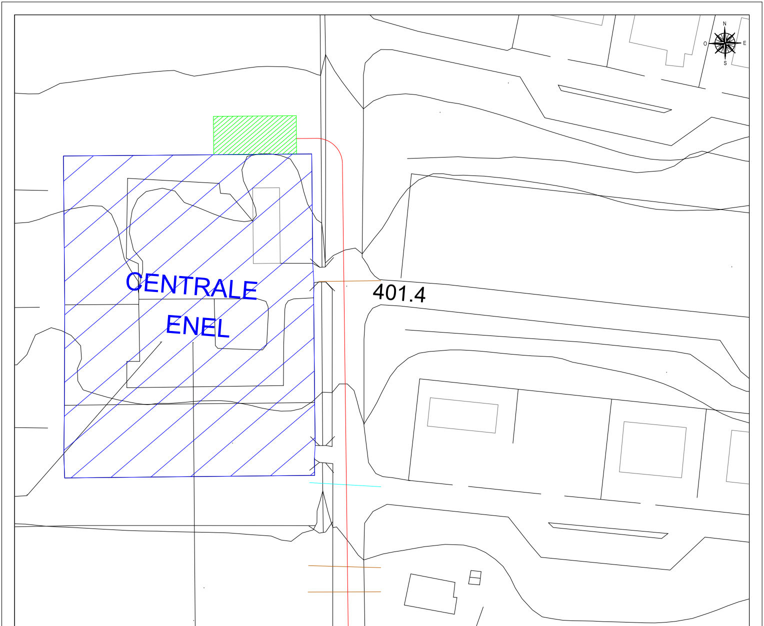
CENTRALE
ENEL
401.4
N
O
E
S