Impianto Fotovoltaico "Castrovillari"

Potenza impianto fotovoltaico 21,6 MWp (C.C.)
Potenza immissione 18 MW (C.A.)

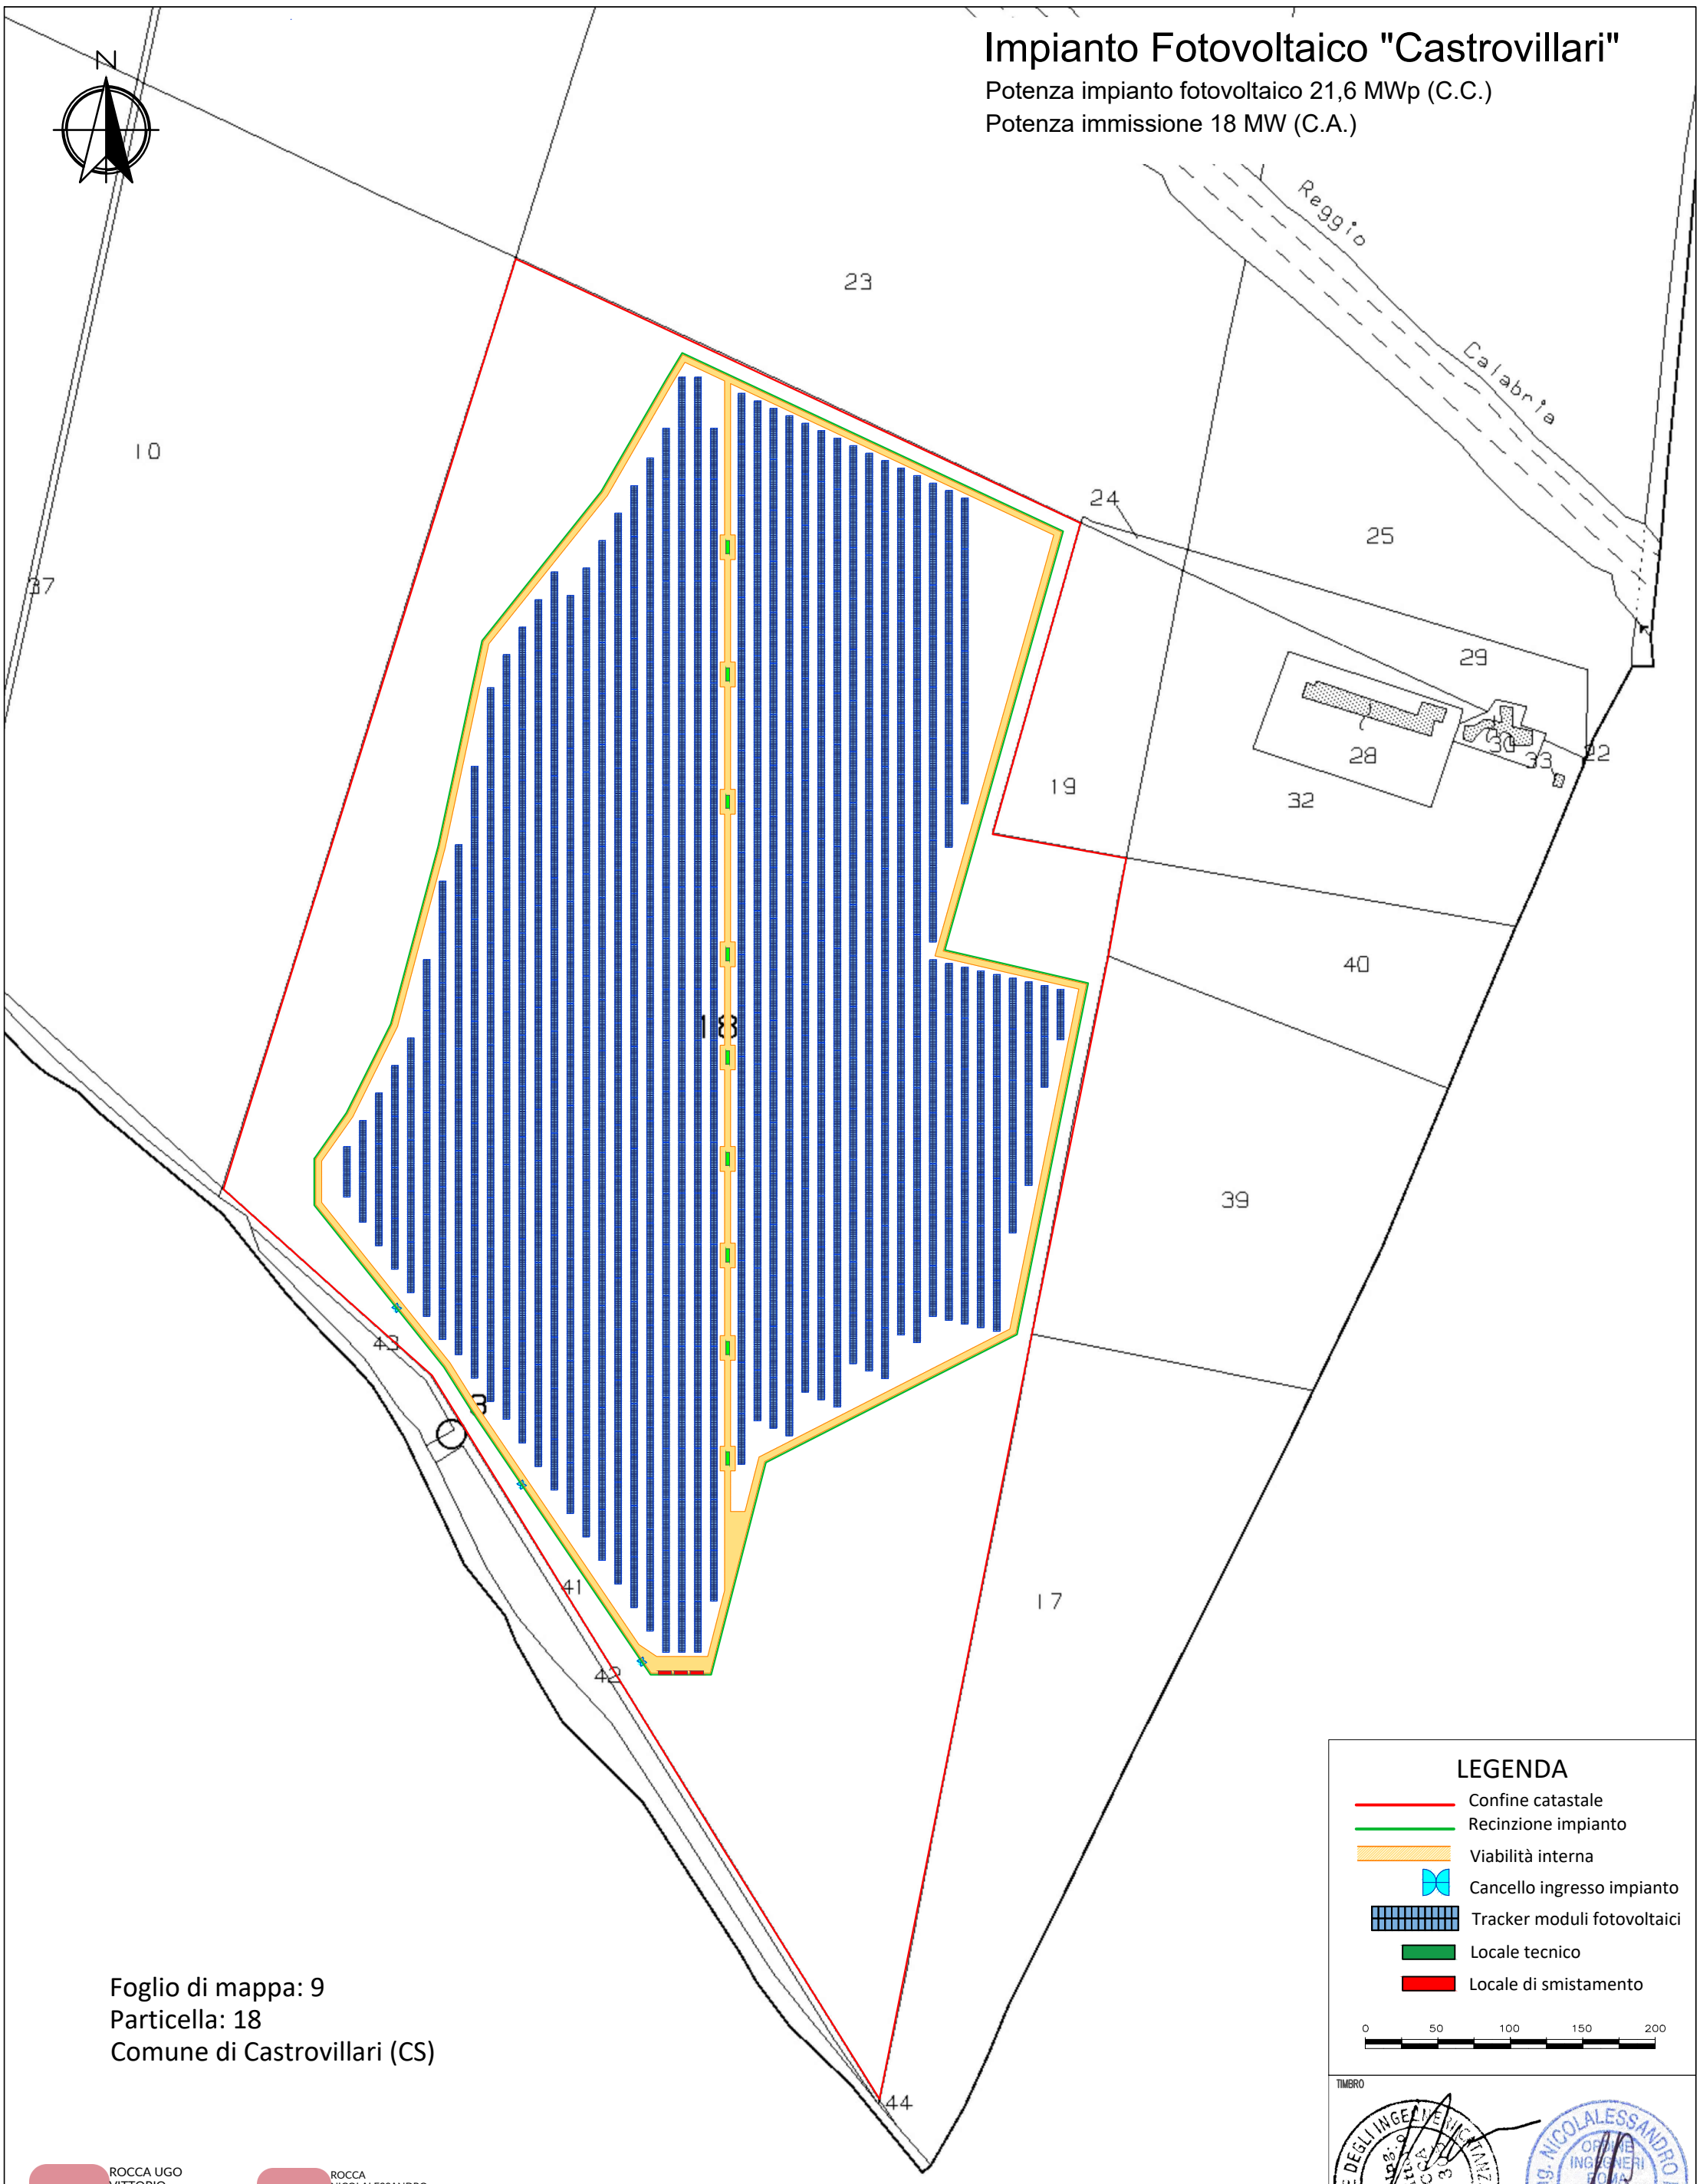

Foglio di mappa: 9
Particella: 18
Comune di Castrovillari (CS)

LEGENDA

- Confine catastale
- Recinzione impianto
- Viabilità interna
- Cancello ingresso impianto
- Tracker moduli fotovoltaici
- Locale tecnico
- Locale di smistamento

0 50 100 150 200

TIMBRO

ROCCA UGO VITTORIO
26.09.2022 10:03:09 GMT+00:00

ROCCA NICOLALESSANDRO
26.09.2022 10:22:24 GMT+00:00

Rev	Data	Descrizione	Disegnato	Verifica	Approvazione	Autorizzazione
1		REVISIONE 1				
0	13.07.22	EMISSIONE	MELIS	ROCCA	ROCCA	ROCCA

TIPO DI ELABORATO:
- ☐ PROGETTO PRELIMINARE
- ■ PROGETTO DEFINITIVO
- ☐ PROGETTO ESECUTIVO
- ☐ PROGETTO DI VARIANTE
- ☐ A.S. BUILT

COMMITTENTE

LOCALITA'
Comune di Castrovillari

PROGETTISTA
RESIT S.R.L.
Lungotevere Flaminio, 74
00196 Roma

NOME PROGETTO
CASTROVILLARI

POTENZA
21,6 MWp

IL PRESENTE DOCUMENTO NON POTRA' ESSERE COPIATO, RIPRODOTTO O ALTRIMENTI PUBBLICATO, IN TUTTO O IN PARTE, SENZA IL CONSENSO SCRITTO DELLA RESIT S.R.L.. OGNI UTILIZZO NON AUTORIZZATO SARA' PERSEGUITO A NORMA DI LEGGE.
THIS DOCUMENT MAY NOT BE COPIED, REPRODUCED OR PUBLISHED, EITHER IN PART OR IN ITS ENTIRETY, WITHOUT THE WRITTEN PERMISSION OF RESIT S.R.L.. UNAUTHORIZED USE WILL BE PROSECUTE BY LOW.

FORMATO	SCALA	TITOLO DOCUMENTO	Foglio	Segue
A3	1:4.000	EG05 - Planimetria generale su mappa catastale	01	--