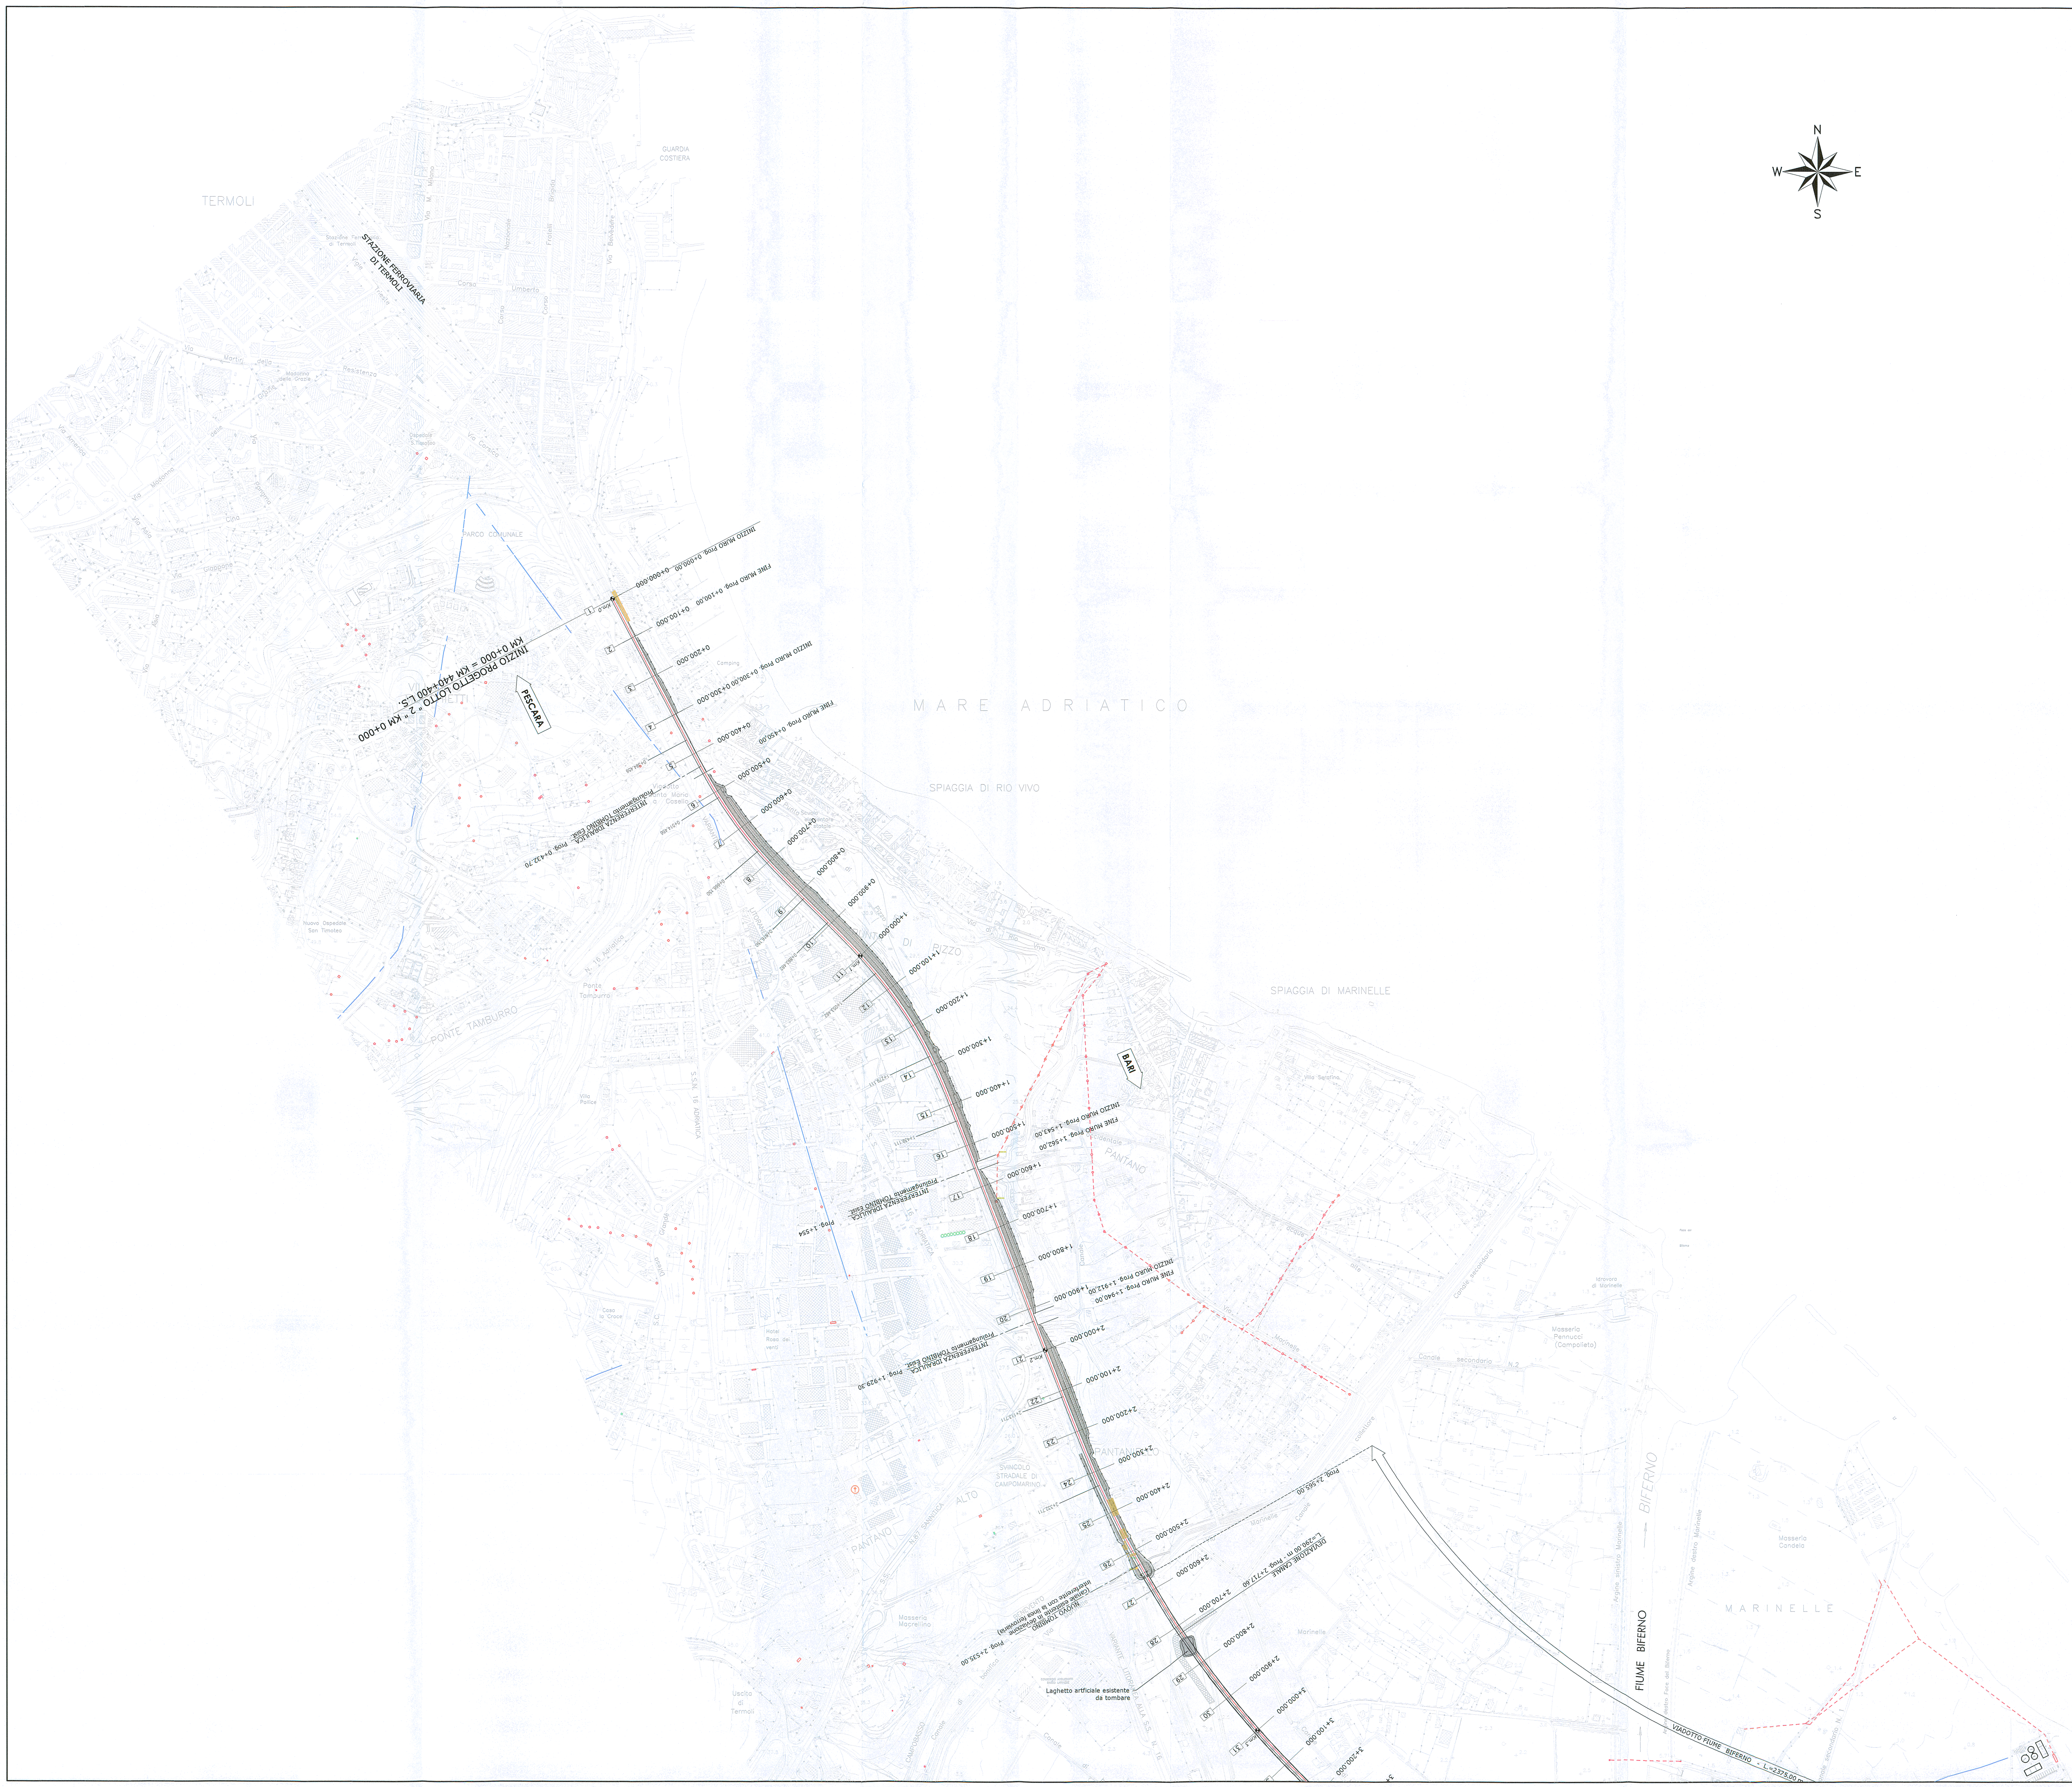

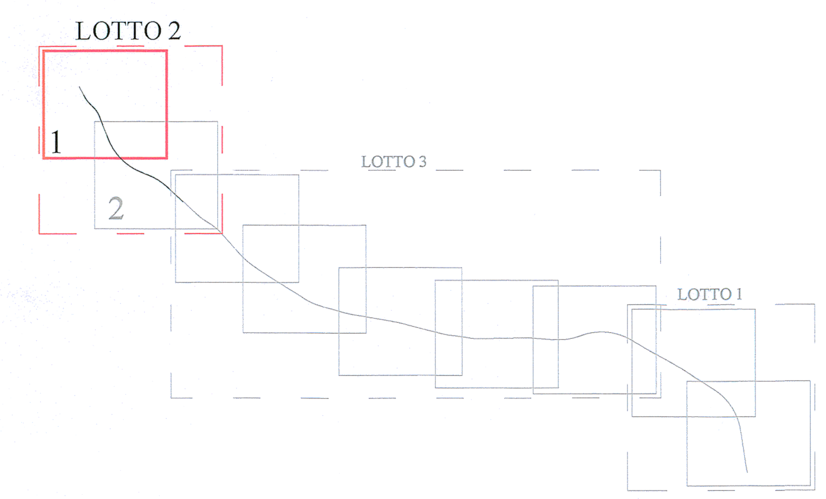

LEGENDA:

- Acquedotto interrato
- Linea elettrica
- Linea Enel BT
- Lampione
- Serbatoio
- Cabina elettrica
- Antenne
- Tralicci
- Depuratore
- Telecom
- Gasdotto
- Enel/Tel
- Cabina Telecom
- Traliccio Enel
- Cabina Infostrada
- Fognature
- Collettori
- Cabina Enel
- Tralicci telecom
- Condutta di irrigazione principale (Consorzio di Bonifica della Capitanata di Foggia)
- Condotta di irrigazione comiziale (Consorzio di Bonifica della Capitanata di Foggia)
- Aquedotto Pugliese
- Linea Enel MTL
- Irrigazione
- Infostrada

COMMITTENTE:

RFI RETE FERROVIARIA ITALIANA
GRUPPO FERROVIE DELLO STATO ITALIANE
DIREZIONE INVESTIMENTI
DIREZIONE PROGRAMMI INVESTIMENTI
DIRETTRICE SUD - PROGETTO ADRIATICA

PROGETTAZIONE:

ITALFERR
GRUPPO FERROVIE DELLO STATO ITALIANE

U.O. PRODUZIONE SUD E ISOLE

PROGETTO PRELIMINARE

LINEA PESCARA - BARI
RADDOPPIO TERMOLI (e) - LESINA (e)
LOTTO 02 TERMOLI - CAMPOMARINO
SI - SERVIZI INTERFERENTI

Planimetria individuazioni interferenze - Tav. 1/2

SCALA: 1:5000

COMMESSA	LOTTO	FASE	ENTE	TIPO DOC.	OPERA/DISCIPLINA	PROGR.	REV.
L032	02	R	78	P5	SI0000	001	B

Rev.	Descrizione	Redatto	Data	Verificato	Data	Approvato	Data	Autorizzato Data
A	EMISSIONE PER CARATTERIZZANTI	V. Altruda	Dic. 2012	R.Oscurato	Dic. 2012	F. Gemone	Dic. 2012	D.Tiberti Gen. 2013
B	EMISSIONE ESECUTIVA	V. Altruda	Gen. 2013	R.Oscurato	Gen. 2013	F. Gemone	Gen. 2013	

ITALFERR Centro di Produzione Napoli Dott. Ing. Dario TIBERTI Ordine Ingegneri di Napoli n° 10876

File:L03202R78P5SI0000001B.DWG

n. Elab.: X