


PROSPETTO "Vadotto Biferno" -Scala 1:500


- P48
- P49
- P50
- P51
- P52
- P53
- P54
- P55
- P56
- P57
- P58
- P59
- P60
- P61
- P62
- P63
- P64
- P65
- P66
- P67
- P68

BIFERNO ANTIFORME TIPO "M" (Lado Norte)


BIFERNO ANTIFORME TIPO "M" (Lado Sur)

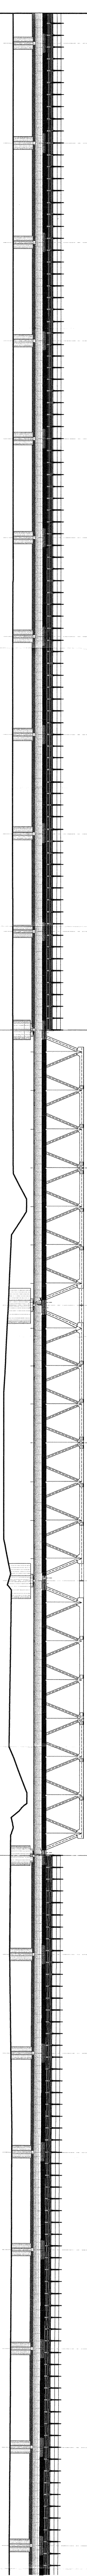


PIANTA IMPALCATO "Vadotto Biferno" -Scala 1:100

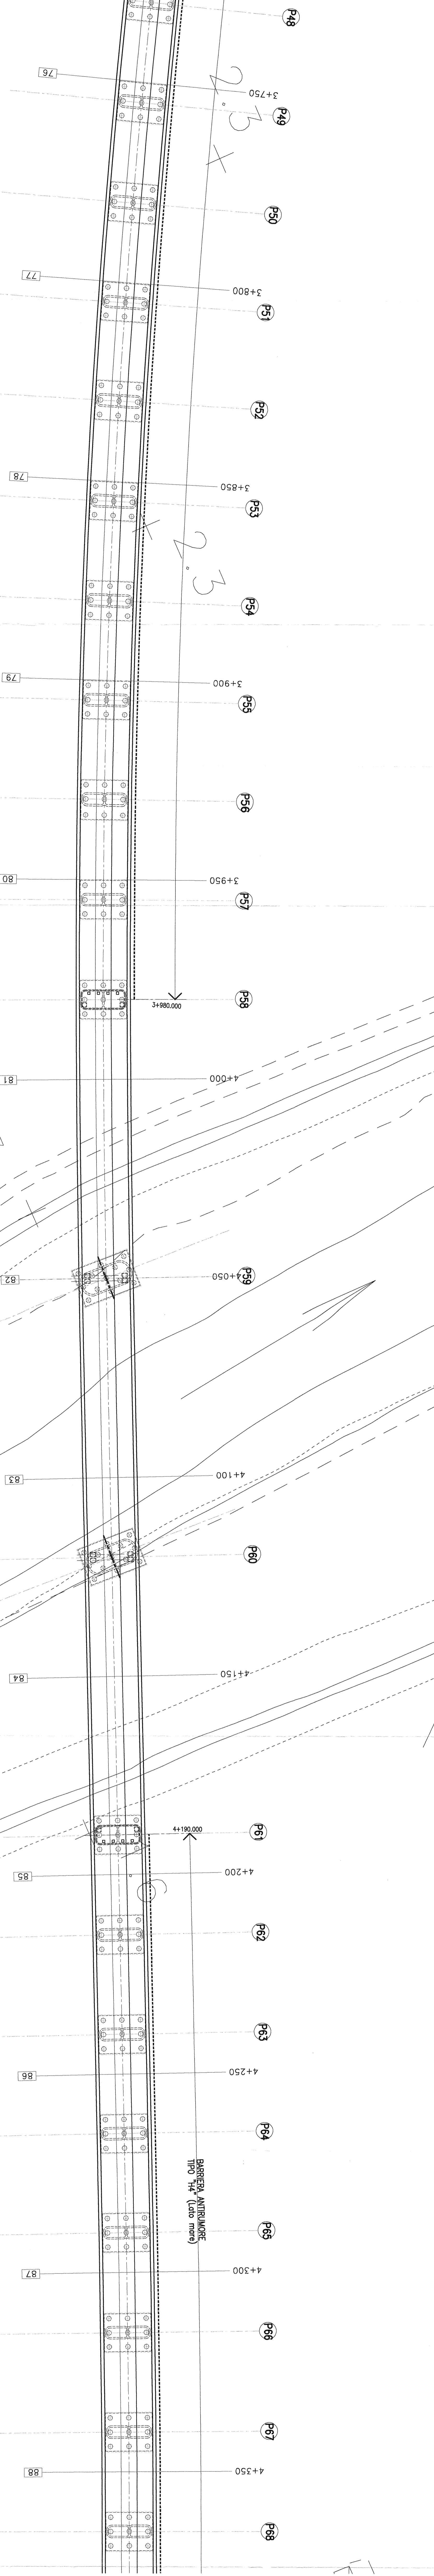



SEZIONE TRASVERSALE TIPO-Scala 1:100
CAMPATA L=25.00 m (IN CAMPATA)
(SENZA BARRENA ANTIFORME)

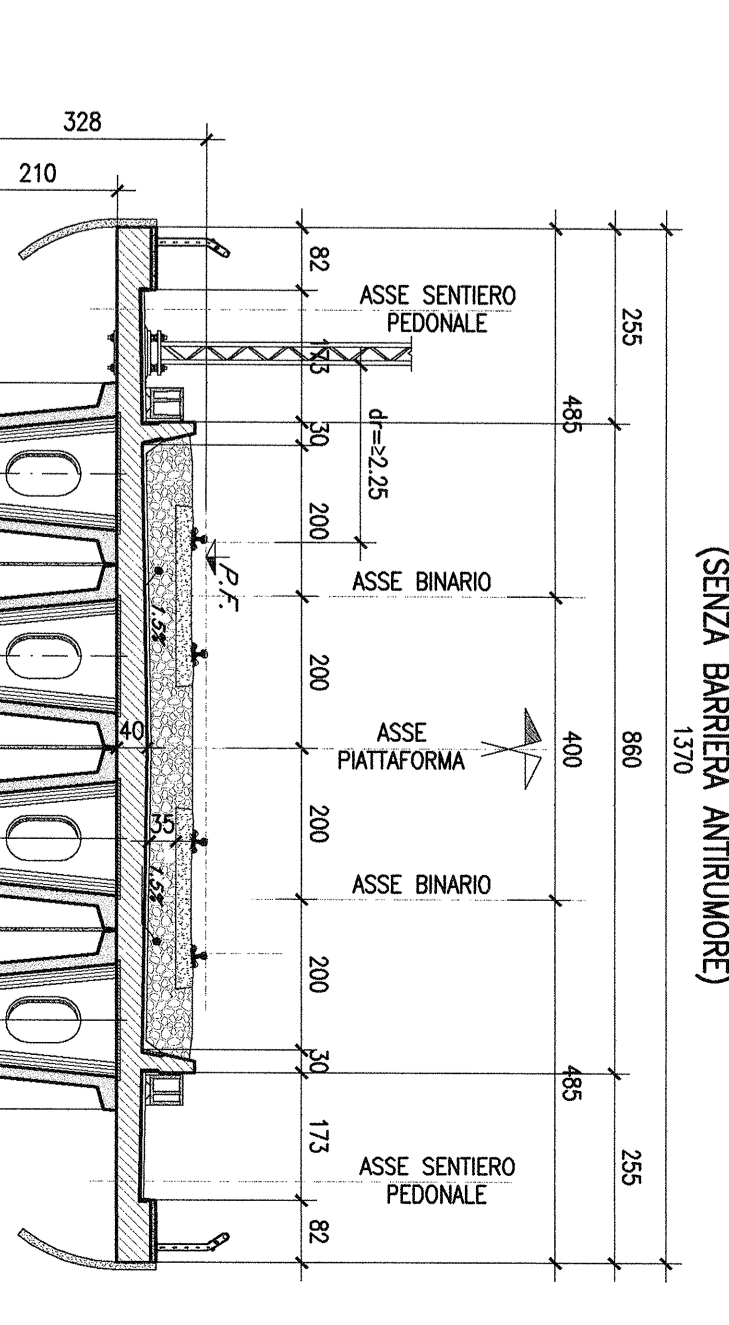

SEZIONE TRASVERSALE TIPO-Scala 1:100
(CON BARRENA ANTIFORME)

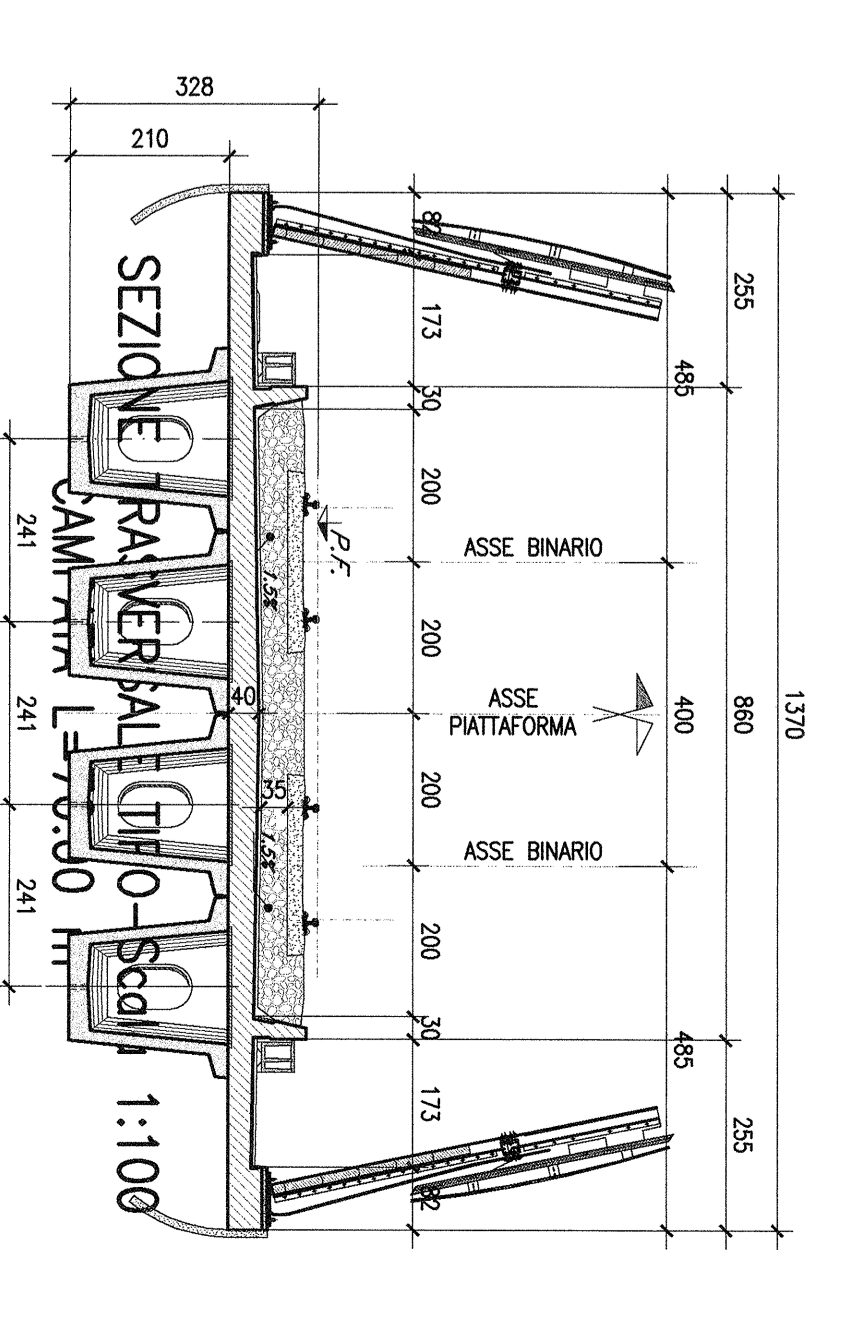

SEZIONE RAMPANTI TIPO-Scala 1:100

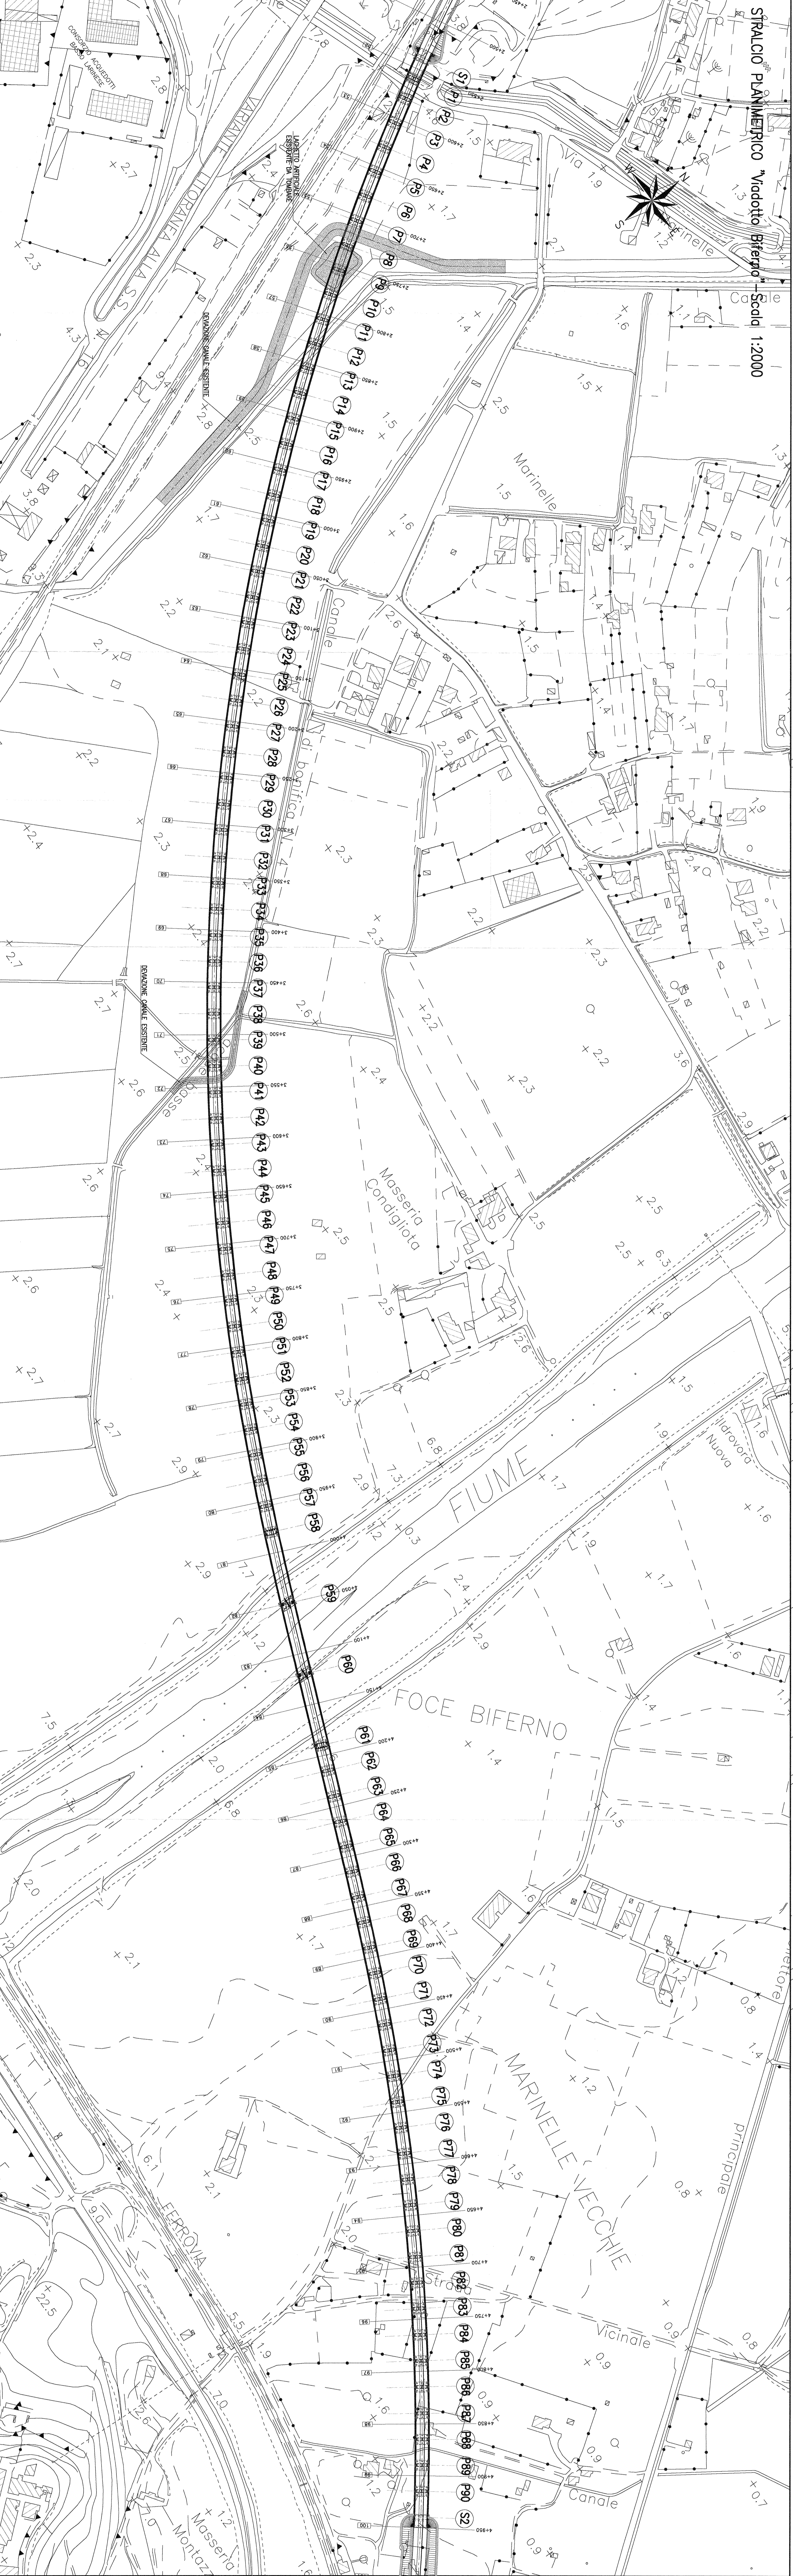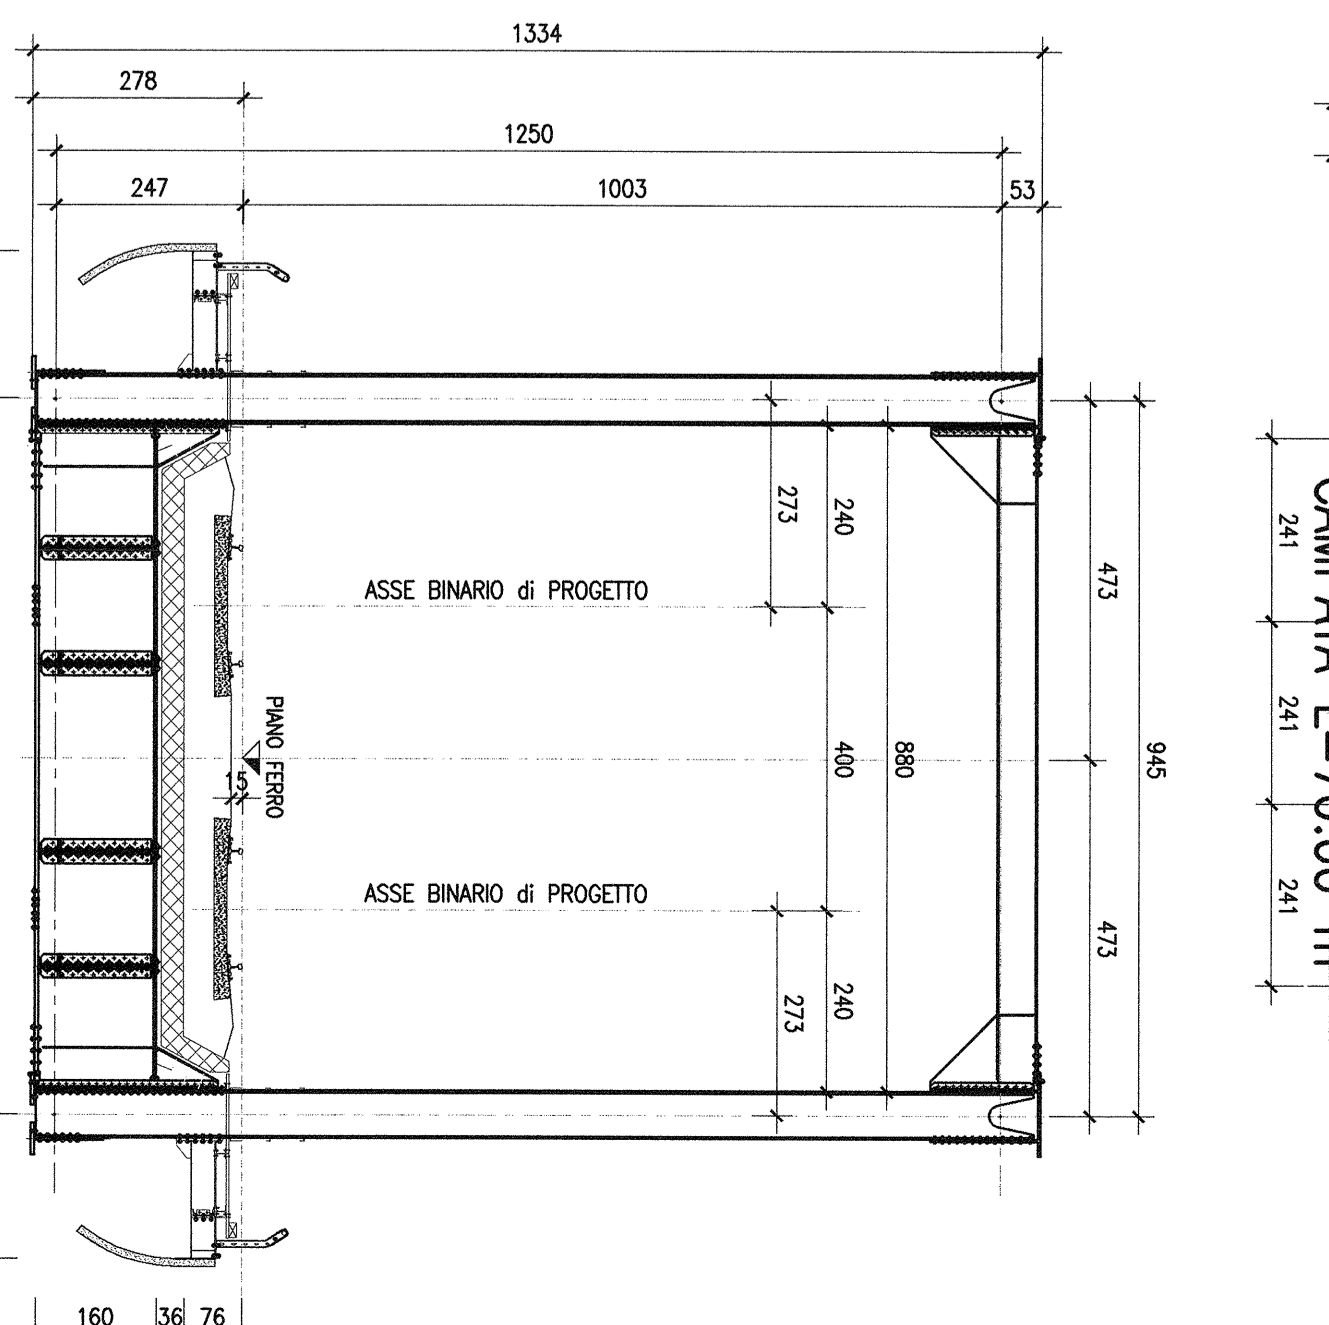

COMITENTE: **R.F.I.** Roma Ferrovie Italiane

PROGETTANTE: **SITELFERRO** Societa' per Azioni a partecipazione paritetica tra RFI e UO STRUTTURE

PROGETTO PRELIMINARE

LINEA PESCAIA - BARI

RADDOPPIO TERMINI (I) - LESINA (I)

LOTTO 02 TERMINI-CAMPOMARANO

VIVADOTTI

VIVADOTTO FIUME BIFERNO

Planimetria, prospetto, pianta impalcato e sezioni tipo (Tav. 3 di 4)

Scala:

CONFERMA: LOTTO FASE ENTE TIPOLOG. OPERAZIONALE PRODOTTORE

L032 **02** **R09** **PZ** **V10100** **007** **A**

ITALFERR S.p.A.
U.O. STRUTTURE
Dott. Ing. **PIRELLA VITTORIO**
Dott. Ing. **PIRELLA VITTORIO**
Dott. Ing. **PIRELLA VITTORIO**