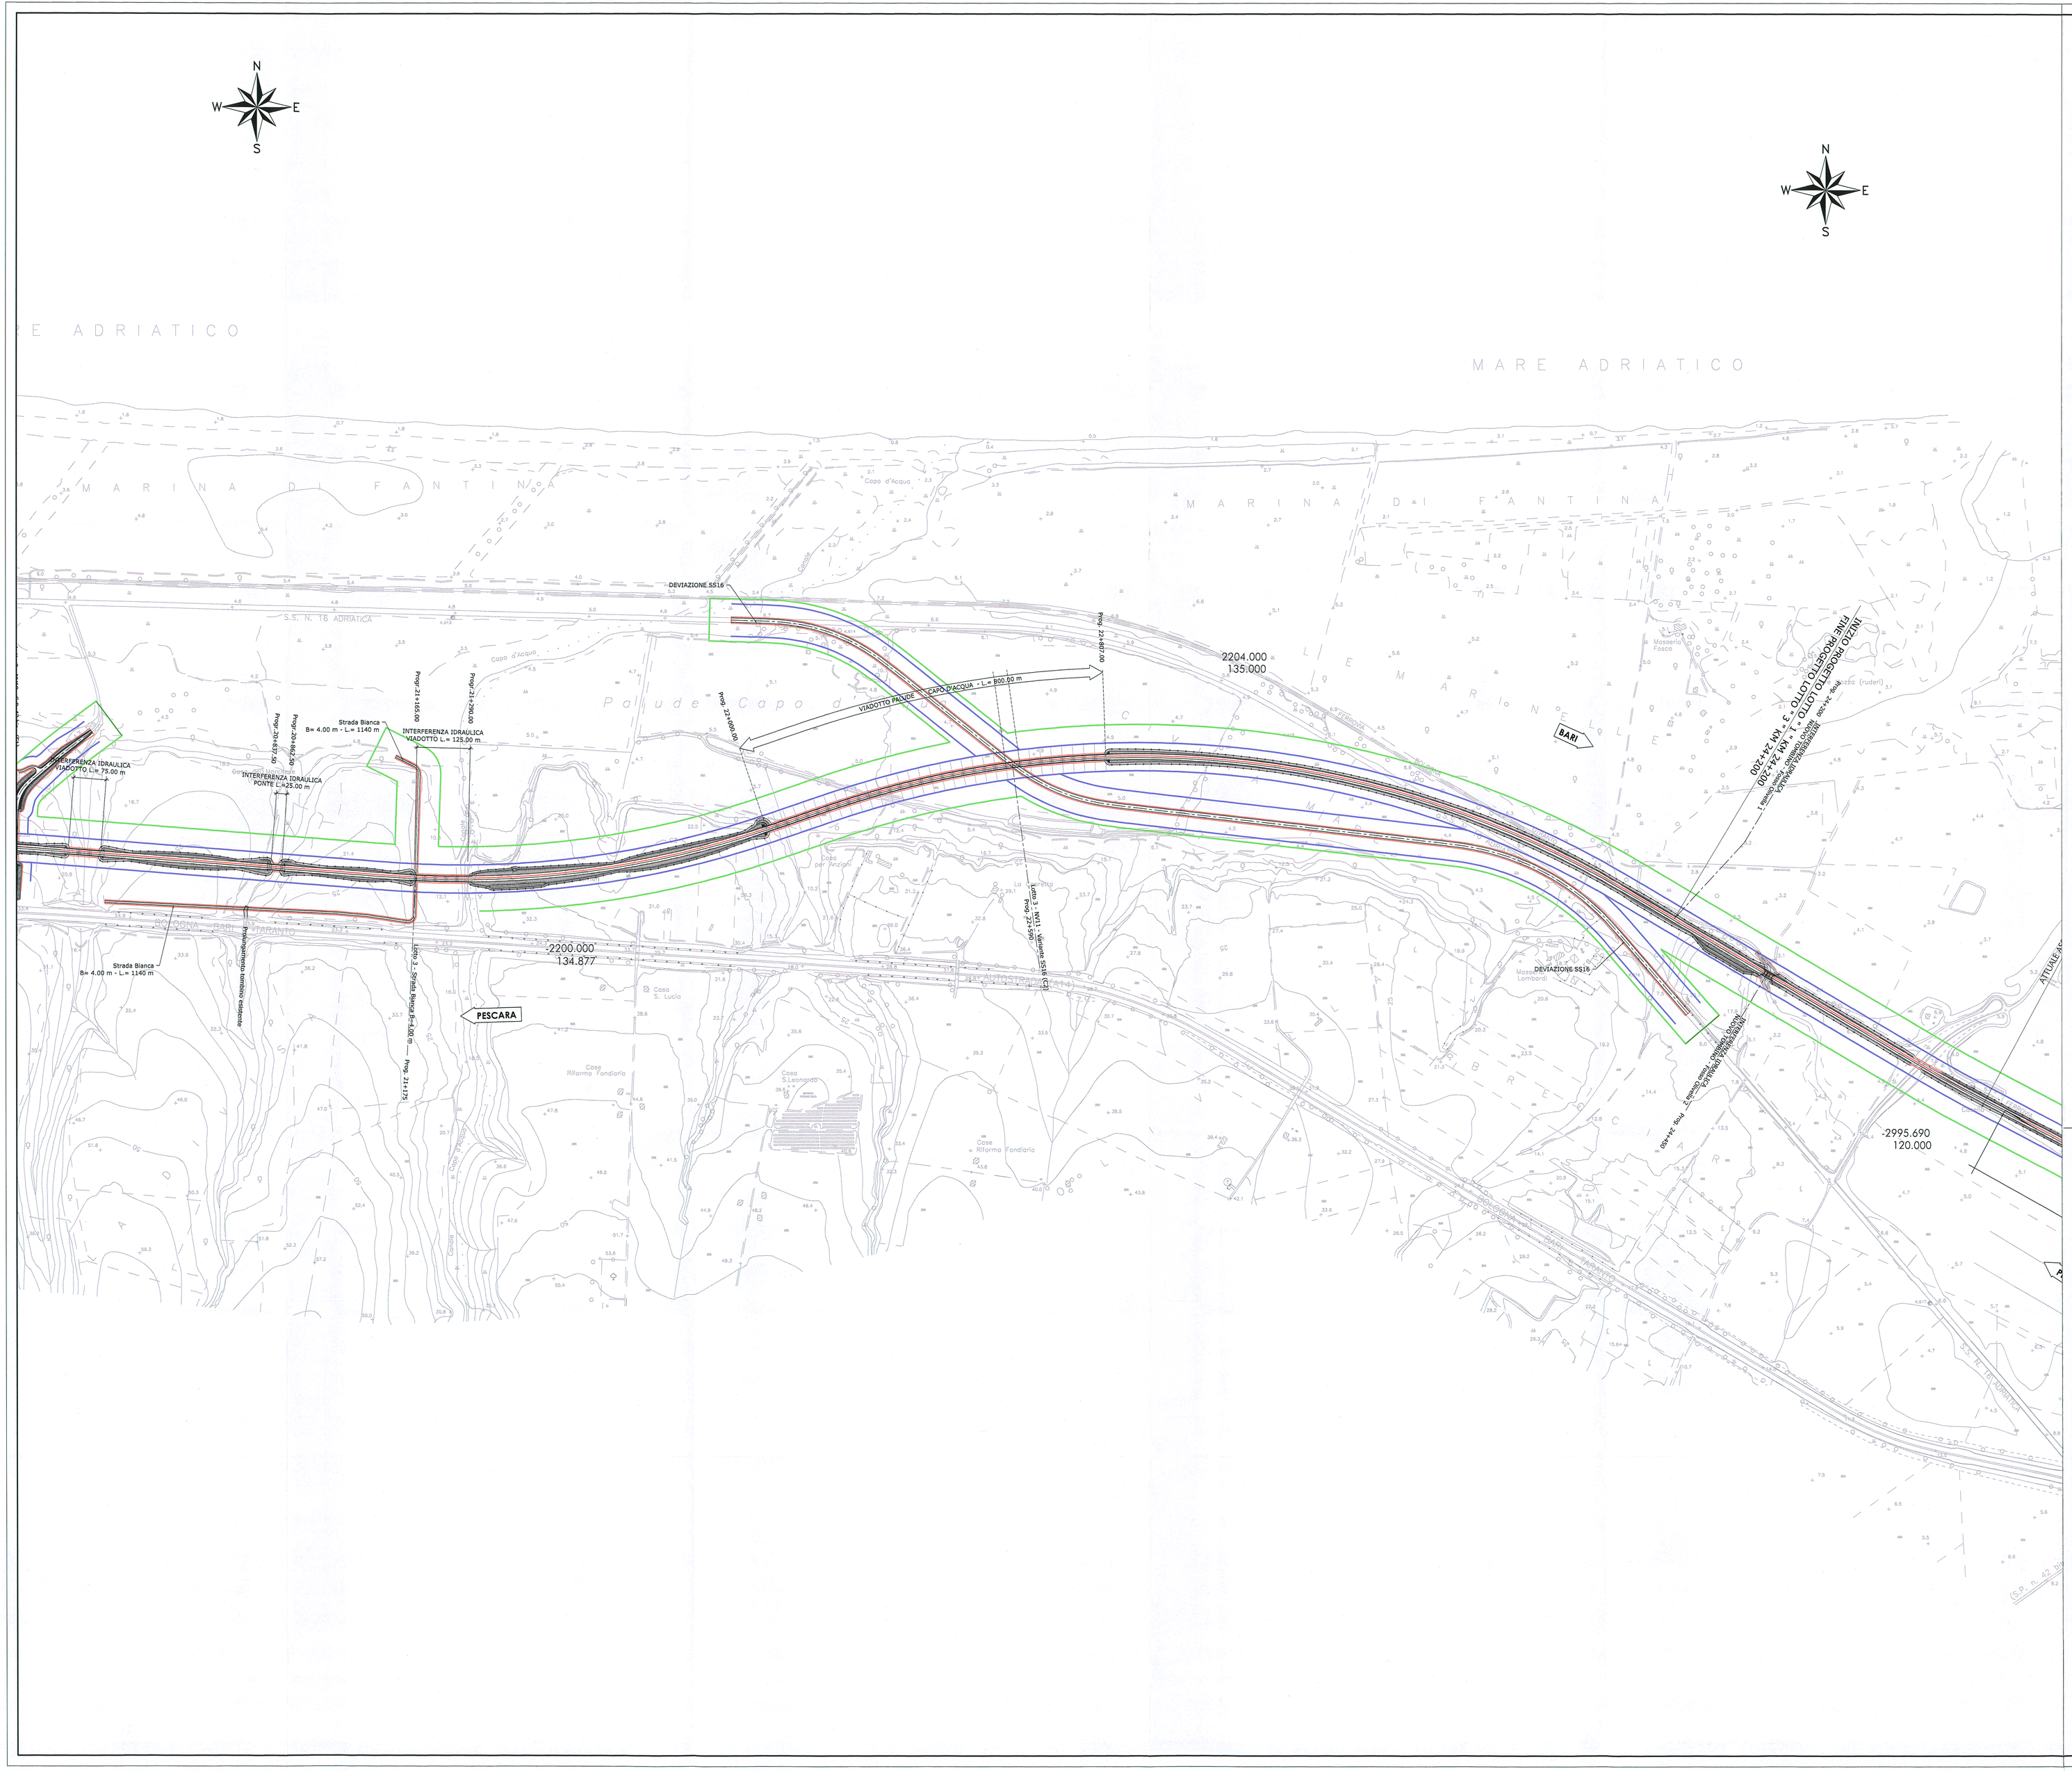

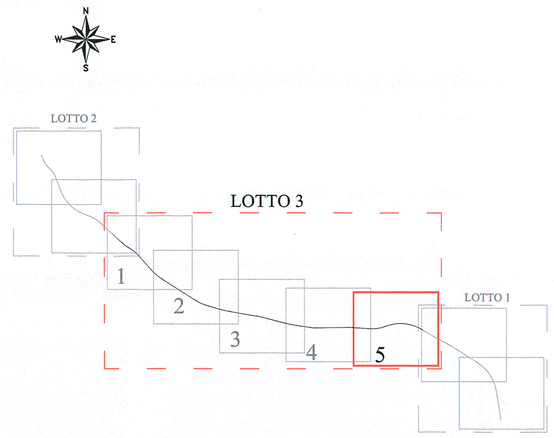

LEGENDA:

- Limite aree da espropriare
- Limite fascia di rispetto
- Limite fascia vincolo urbanistico

COMMITTENTE:

141

RFI RETE FERROVIARIA ITALIANA
GRUPPO FERROVIE DELLO STATO ITALIANE
DIREZIONE INVESTIMENTI
DIREZIONE PROGRAMMI INVESTIMENTI
DIRETTRICE SUD - PROGETTO ADRIATICA

PROGETTAZIONE:

ITALFERR
GRUPPO FERROVIE DELLO STATO ITALIANE

U.O. PRODUZIONE SUD E ISOLE

PROGETTO PRELIMINARE

LINEA PESCARA - BARI
RADDOPPIO TERMOLI (e) - LESINA (e)
LOTTO 03 CAMPOMARINO-RIPALTA
IF - INFRASTRUTTURA FERROVIARIA

Planimetria di aree impegnate e fasce di rispetto - Tav. 5/5

SCALA: 1:5000

COMMESSA	LOTTO	FASE	ENTE	TIPO DOC.	OPERA/DISCIPLINA	PROGR.	REV.
L032	03	R	78	P5	IF0001	010	A

Rev.	Descrizione	Redatto	Data	Verificato	Data	Approvato	Data	Autorizzato Data
A	Emissione esecutiva	C. Di Sario	Gen. 2013	A. Lonardo	Gen. 2013	F. Gemone	Gen. 2013	D. Tibaldi Gennaio 2013

File:L03203R78P5IF0001010A

n. Elab.: X