SCAVI E BONIFICHE	
ESTERNO	18.099 mq

RILEVATI	
TERRENO VEGETALE	4.863 m

SOVRASTRUTTURA STRADALE	
BALLAST	4.497 mq
SUBBALLAST	1.524 mq
SUPER COMPATTATO	3.810 mq

MANUFATTI	
CANALETTA	0.190 mq

SEZIONE N. : 61
QT. PROGETTO : 3.885
DIST.PROG. : 6+000.000
DIST.PREC. : 100.000
DIST.SUCC. : 100.000

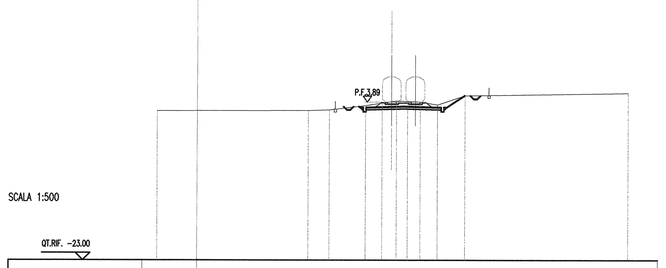

SCALA 1:500

QT.RIF. -23.00

| | | |