

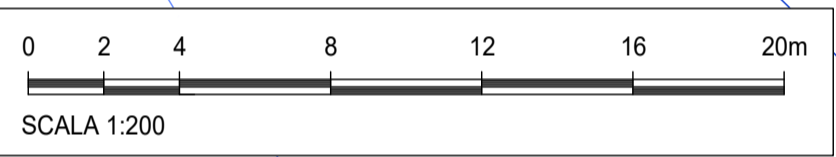
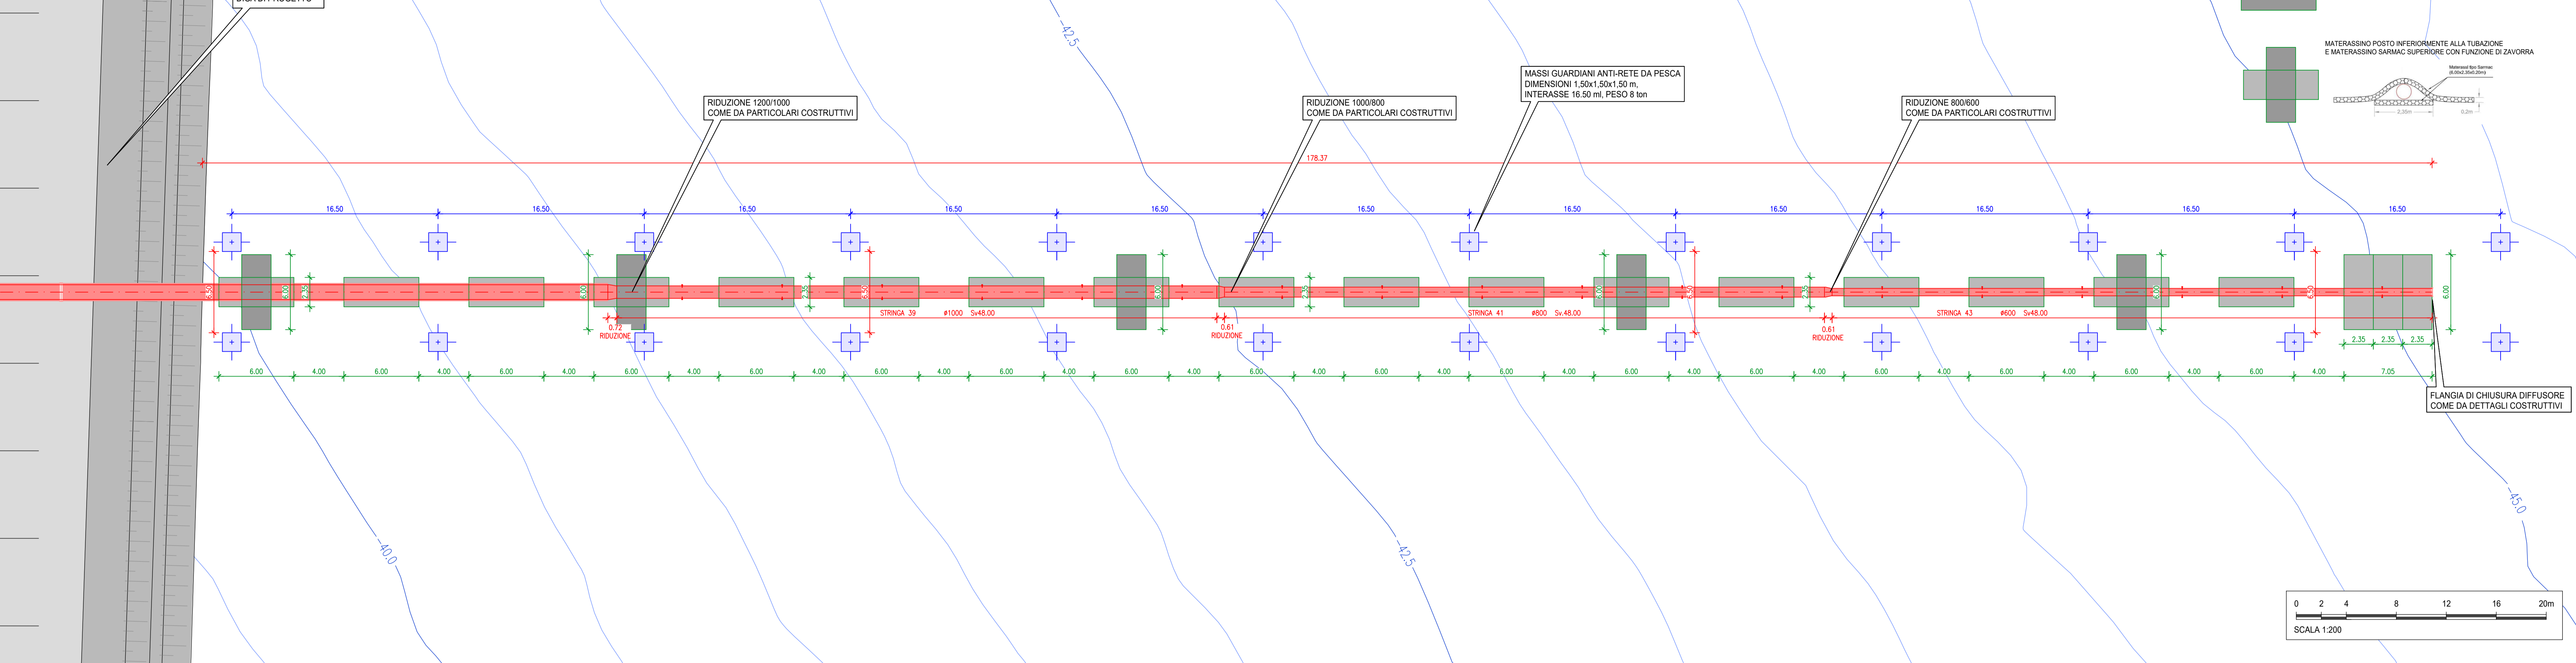


PIANTA DIFFUSORE
Scala 1:200

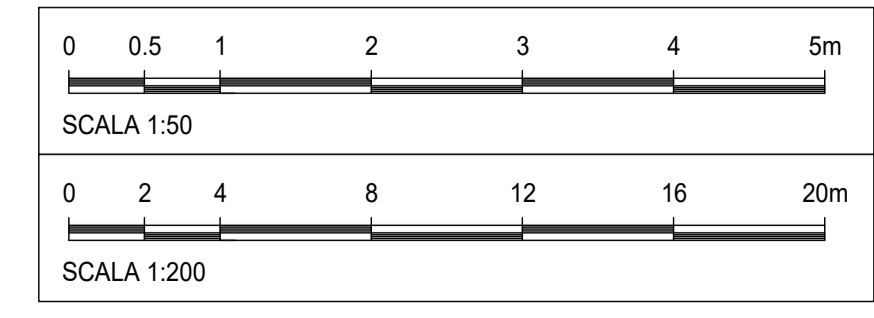

DETTAGLIO PROFILO DIFFUSORE
Scala X=1:200
Scala Y=1:50

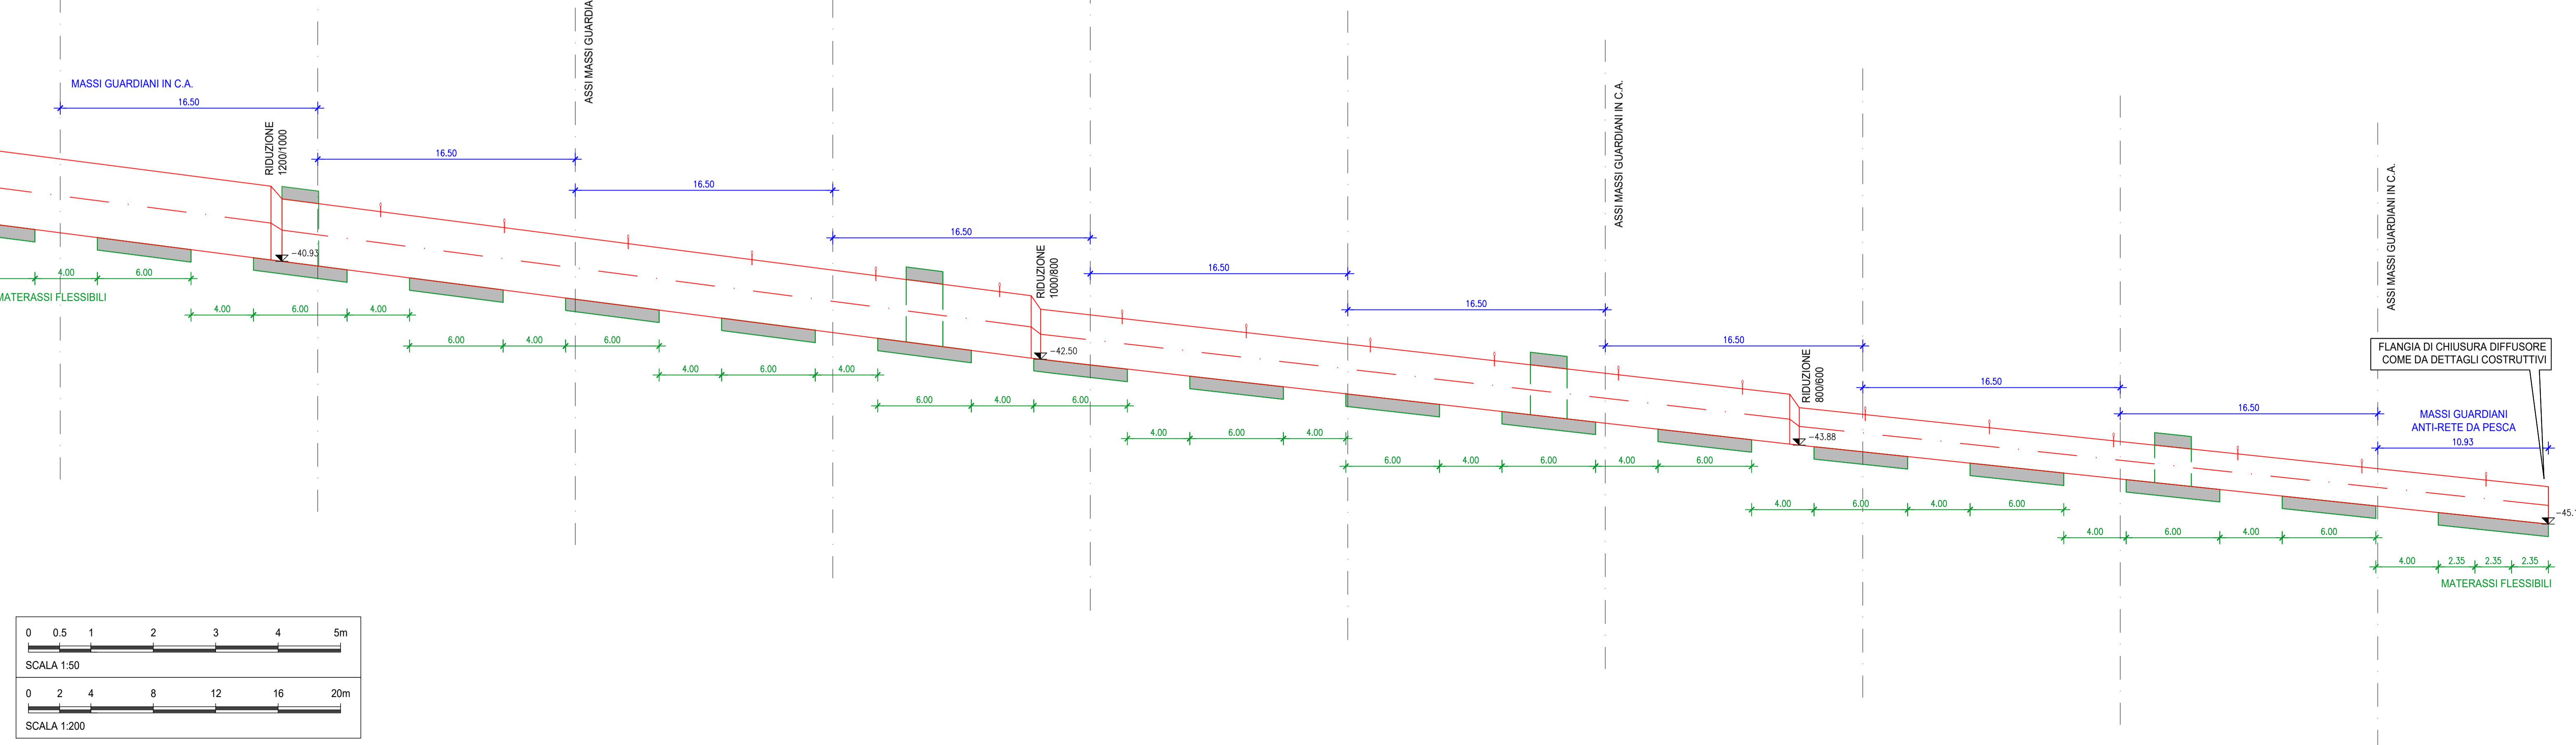

NOTA: l'appaltatore svilupperà un progetto costruttivo che sarà preventivamente condiviso con l'Ente gestore della condotta.



PROGETTO ESECUTIVO

CUP C39B1800060006	CIG 7690329440
RIF. PERIZIA	P.3062
TITOLO PROGETTO	
NUOVA DIGA FORANEA DEL PORTO DI GENOVA AMBITO BACINO SAMPIERDARENA	

DISCIPLINA	DESCRIZIONE
IN	INTERFERENZE

ELAB. N°	TITOLO ELABORATO	SCALA
308	CONDOTTA SCARICO IRETI - DIFFUSORE	1:200 / 1:50

REVISIONE	DATA	DESCRIZIONE	REDATTO	VISTO	APPROVATO
00	17/02/2023	PRIMA EMISSIONE	L. de Benetti/A. Calzavara	L. Masiero	T. Tassi
01	20/03/2023	EMISSIONE PER AGGIORNAMENTO	L. de Benetti/A. Calzavara	L. Masiero	T. Tassi

CODICE PROGETTO	CODICE ELABORATO	NOME FILE
P3062	P3062_E-IN-G-0308_01	P3062_E-IN-G-0308_01.dwg

CONSORZIO IMPRESE	PROGETTISTI	PROGETTAZIONE
 	 	 Ing. Tommaso Tassi

D.E.C.	VERIFICATORE	PMC	VALIDATO R.U.P.
Ing. Alessandra Mariotti	ITS Controlli Tecnici SpA	RINA Consulting S.p.A.	Ing. Marco Vaccari