


Sottostazione 380/150kV esistente

Sottostazione condivisa 30/150 kV da realizzare

Legenda

- Posizione moduli
- Inverter
- Cabine MT
- Cabine di Controllo "O&M"
- Cabine di stoccaggio
- Viabilità di servizio
- Cancello ingresso Campo
- Recinzione campo
- Siepe di mitigazione
- Percorso dei cavi MT/BT di collegamento dei campi
- Nuova stazione satellite da realizzare della Sottostazione 380/150 kV esistente denominata "Benevento 2"
- Sottostazione 30/150 kV condivisa da realizzare
- Percorso del cavidotto interrato in AT di collegamento tra stazione elettrica utente e la SE "Benevento 2"
- Percorso del cavidotto MT 30 kV Interrato di collegamento interno
- Percorso del cavidotto interrato di collegamento delle cabine di raccolta

Particolare Fasce DPA

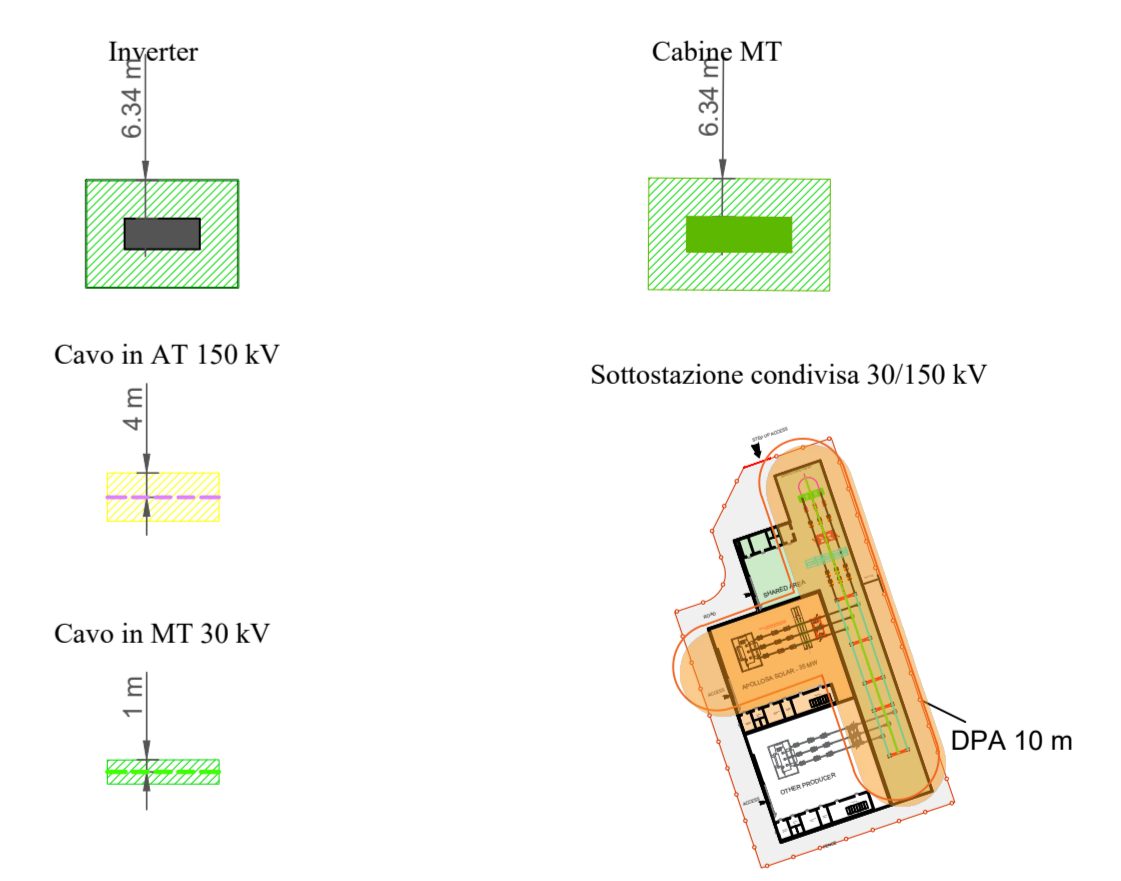

REGIONE CAMPANIA
PROVINCIA DI BENEVENTO

COMUNE DI APOLLOSA (BN)
COMUNE DI CASTELPOTO (BN)
COMUNE DI BENEVENTO (BN)

OGGETTO:
PROGETTO DEFINITIVO PER LA REALIZZAZIONE DI UN IMPIANTO AGRIVOLTAICO NELLA LOCALITA' "PEZZA DELLE CAVE" NEI COMUNI DI APOLLOSA (BN), CASTELPOTO (BN) E BENEVENTO (BN) DELLA POTENZA DI PICCO IN DC PARI A 44.036,3 kWp e MASSIMA IN IMMISSIONE IN AC PARI A 35.000 KW E RELATIVE OPERE DI CONNESSIONE UBICATE NEL COMUNE DI BENEVENTO (BN)

ELABORATO N. B04.1	TITOLO: RAPPRESENTAZIONE DELLA DPA SU MAPPA ORTOFOTO	SCALA 1:2.000
-----------------------	---	------------------

COMMITTENTE APOLLOSA SOLAR PARK S.R.L. VIALE FRANCESCO RASTELLI N.317 20124 MILANO P.IVA 06055300659	FIRMA E TIMBRO IL TECNICO 	PROGETTAZIONE E COORDINAMENTO M.E. Free Srl Via Alfama 29 Cap 86037 Casertoposto Pastum P.IVA 0459700050 Ing. Giovanni Marsicano
--	--	--

SPAZIO RISERVATO AGLI ENTI						
N°	Data	Cod. Stmg	Nome File	Eseguito da	Approvato da	
Rev 0	AGOSTO 2022	202100416	MMIT_APB_B04.1	Ing. Giovanni Marsicano	Ing. Giovanni Marsicano	