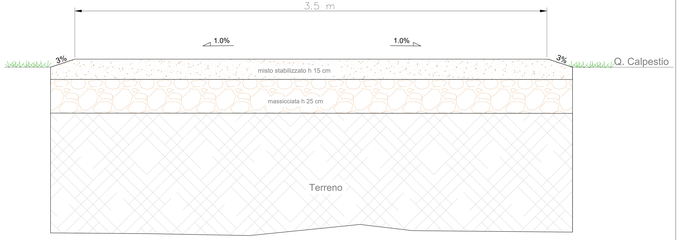

SEZIONE SCAVI CAVIDOTTI UTILIZZATE NEL PROGETTO

PARTICOLARE :
CAVIDOTTO MT INTERRATO CAVO
1X(3X300 mmq)
SINGOLA TERNA - MISTO / ASFALTO

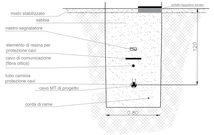

PARTICOLARE :
CAVIDOTTO MT INTERRATO
CAVO 3X(3X240 mmq)
TRE TERNE

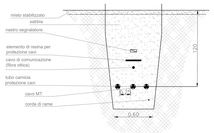

PARTICOLARE :
CAVIDOTTO MT INTERRATO
CAVO 1X(3X120 mmq)
SINGOLA TERNA - MISTO / ASFALTO

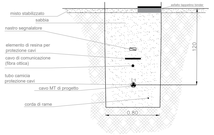

PARTICOLARE :
CAVIDOTTO MT INTERRATO
CAVO 3X(3X300 mmq)
TRE TERNE - MISTO / ASFALTO

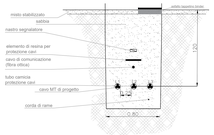

PARTICOLARE :
CAVIDOTTO AT INTERRATO SEMPLICE TERNA
PERCORSO STERRATO/MASSICCIATA

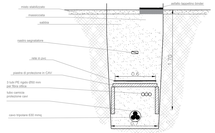

PARTICOLARE :
CAVIDOTTO AT INTERRATO SEMPLICE TERNA
POSA IN AREA STAZIONE ELETTRICA

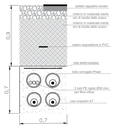

Camera di VideoSorveglianza posizionata in ogni angolo della recinzione

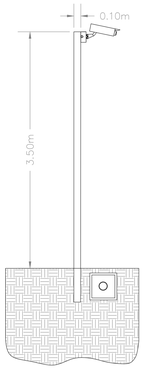

PARTICOLARE CANCELLO DI INGRESSO

VISTA LATERALE

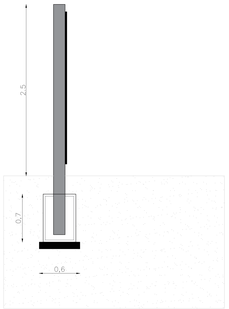

VISTA FRONTALE

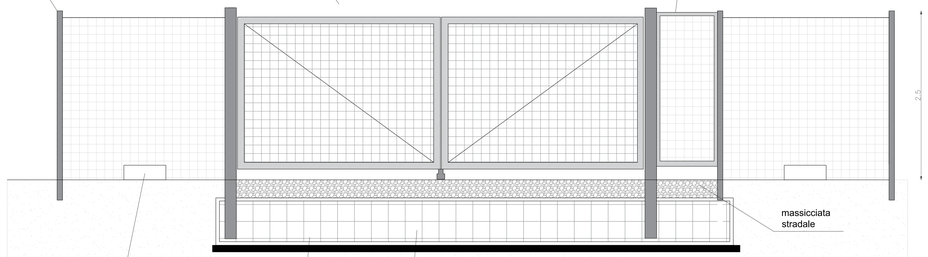

RECINZIONE

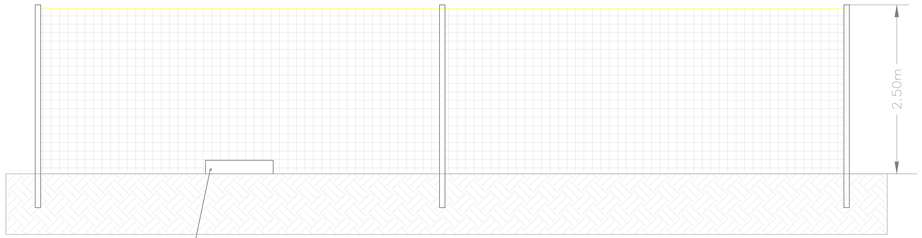

NOTE:
SPAZIO LIBERO PER ACCESSO
MICRO E PICCOLA FAUNA

VISTA FONTALE

REGIONE CAMPANIA
PROVINCIA DI BENEVENTO
COMUNE DI APOLLOSA (BN)
COMUNE DI CASTELPOTO (BN)
COMUNE DI BENEVENTO (BN)

OGGETTO:

PROGETTO DEFINITIVO PER LA REALIZZAZIONE DI UN IMPIANTO AGRIVOLTAICO NELLA LOCALITA' "PEZZA DELLE CAVE" NEI COMUNI DI APOLLOSA (BN), CASTELPOTO (BN) E BENEVENTO (BN) DELLA POTENZA DI PICCO IN DC PARI A 44.036,3 KWp e MASSIMA IN IMMISSIONE IN AC PARI A 35.000 KW E RELATIVE OPERE DI CONNESSIONE UBICATE NEL COMUNE DI BENEVENTO (BN)

ELABORATO N.	TITOLO:	Scala
C11	Particolari costruttivi: Cavidotto, Recinzioni e cancello d'ingresso, videosorveglianza,strade di servizio	1:50 1:100

COMMITTENTE

APOLLOSA SOLAR PARK S.R.L.
VIALE FRANCESCO RASTELLI N.37
20134 MILANO
P.IVA 08553356659

FIRMA E TIMBRO IL TECNICO

PROGETTAZIONE E COORDINAMENTO

M.E. Free Srl
Via Athena 29
Cap 84047 Capaccio Paestum
Ing. Giovanni Manzano
Ing. Giovanni Manzano

SPAZIO RISERVATO AGLI ENTI

Aggiornamenti	N°	Data	Cod. Stmg	Nome File	Eseguito da	Approvato da
	Rev 0	AGOSTO 2022	**202109416**	MMIT_APB_C11	Ing.Giovanni Manzano	Ing.Giovanni Manzano