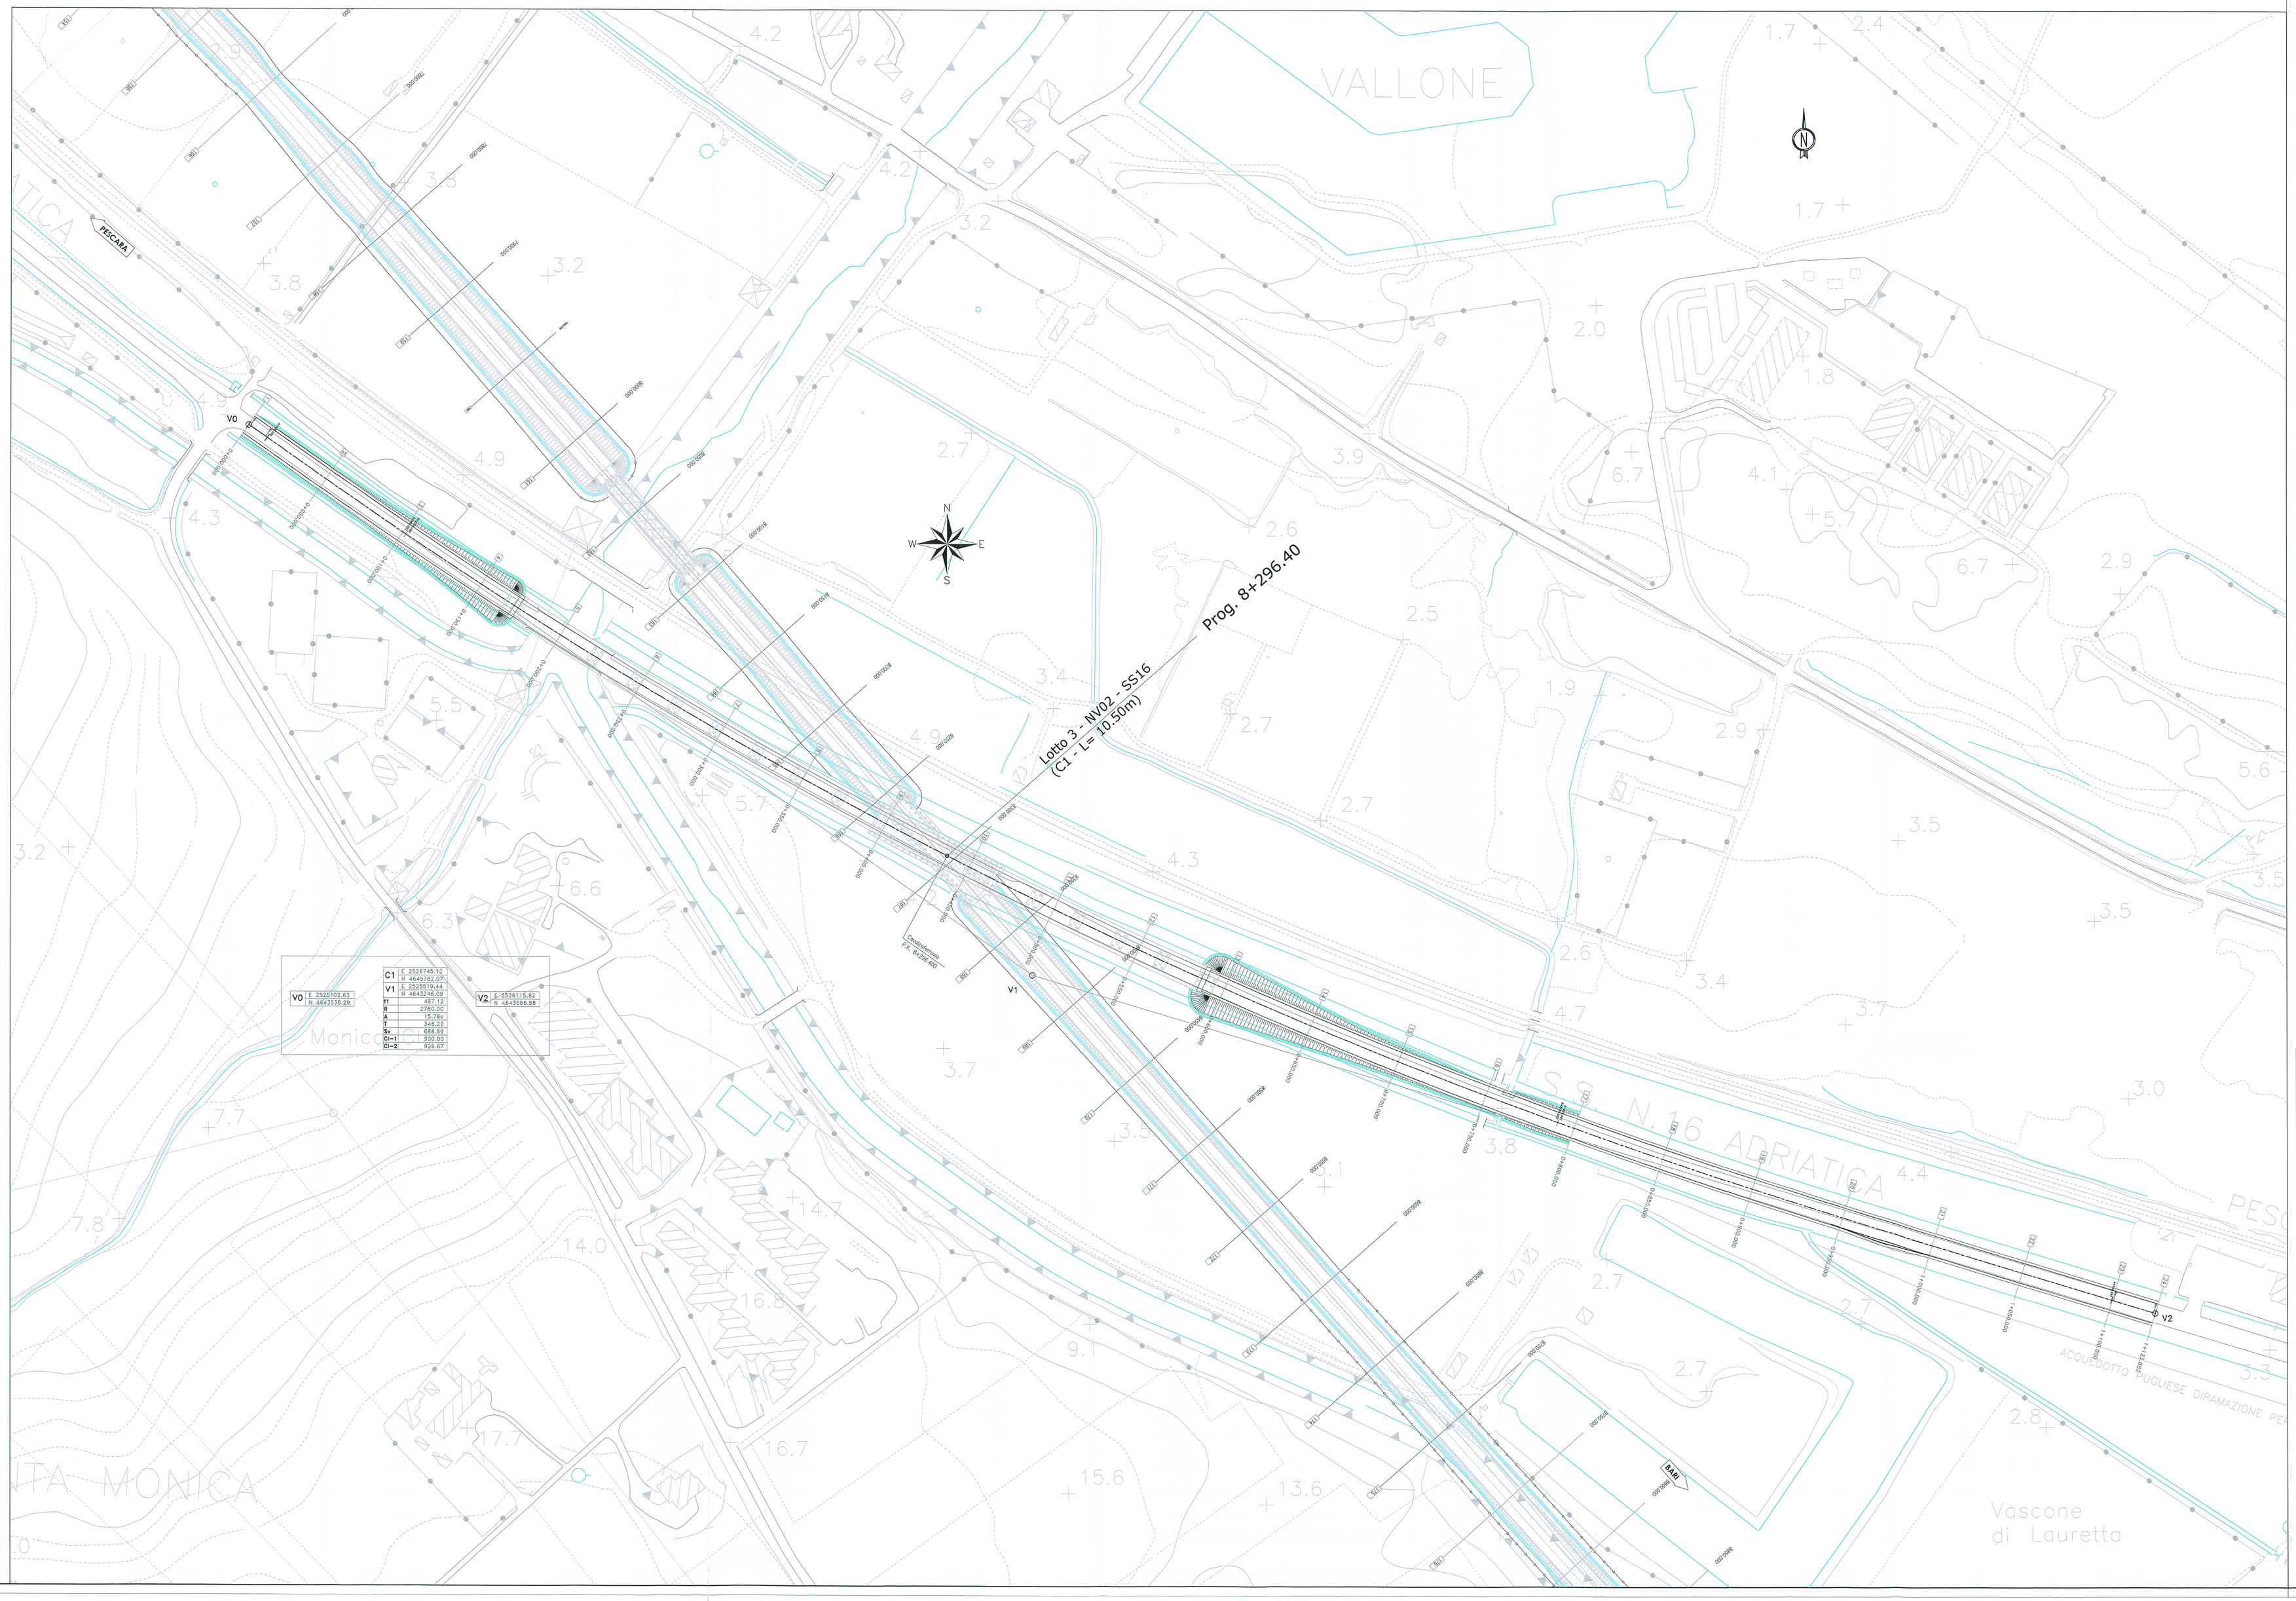

V0	E 2535102.63	N 4643538.29
V1	E 2535519.44	N 4643346.09
V2	E-2536115.87	N 4643066.88

C1	E 2526745.32	N 4645782.07
T1	497.12	
R	2790.00	
A	15.78i	
T	348.52	
Sr	688.89	
C1-1	500.00	
C1-2	926.67	

COMMITTENTE:

RFI RETE FERROVIARIA ITALIANA
GRUPPO FERROVIE DELLO STATO ITALIANE
DIREZIONE INVESTIMENTI
DIREZIONE PROGRAMMI INVESTIMENTI
DIRETTRICE SUD - PROGETTO ADRIATICA

165

PROGETTAZIONE:

ITALFERR
GRUPPO FERROVIE DELLO STATO ITALIANE

U.O. PRODUZIONE SUD E ISOLE

PROGETTO PRELIMINARE

LINEA PESCARA - BARI
RADDOPPIO TERMOLI (e) - LESINA (e)
LOTTO 03 CAMPOMARINO-RIPALTA
NV-VIABILITA'

Variante SS 16 km 8+295

Planimetria di progetto

SCALA: 1:1000

COMMESSA	LOTTO	FASE	ENTE	TIPO DOC.	OPERA/DISCIPLINA	PROGR.	REV.
L032	03	R	78	P6	NV0201	001	B

Rev.	Descrizione	Redatto	Data	Verificato	Data	Approvato	Data	Autorizzato Data
A	EMISSIONE ELABORATI GHEOTTECNICI	R. Vistilla	Dic. 2012	G. Maurino	Dic. 2012	F. Gerace	Dic. 2012	G. Travaglini 20/03/2013
B	EMISSIONE ESECUTIVA	R. Allegretti	Gen. 2013	D'Rourke	Gen. 2013	F. Gerace	Gen. 2013	

L03203R78P6NV0201001B.DWG

n. Elab.: 114