



Committente:
Selva Wind Srl
 Via Sardegna, 40
 00187 Roma
 selvawindsrl@cert.studiopirola.com

Titolo del Progetto:
Parco Eolico Selva Wind sito nel Comune di Enna

Documento:
Planimetria e prospetti cabina utente

N° Documento:
 IT-VesSEL-BFP-EW-DW-007

Scala:
 1:100


Progettista:

Tecnico
 ing. Danilo POMPONIO


Collaborazioni
 ing. Milena MIGLIONICO
 ing. Giulia CARELLA
 ing. Tommaso MANCINI
 ing. Fabio MASTROSERIO
 ing. Martino LAPENNA
 ing. Alessia NASCENTE
 ing. Mariano MARSEGLIA
 ing. Giuseppe Federico ZINGARELLI
 ing. Dionisio STAFFIERI

Responsabile commessa
 ing. Danilo POMPONIO

REV	DATA	DESCRIZIONE	DISEGNATO	CONTROLLATO	APPROVATO
00	15/12/2022	Emissione	Lapenna	Mancini	Pomponio
01					
02					
03					
04					
05					

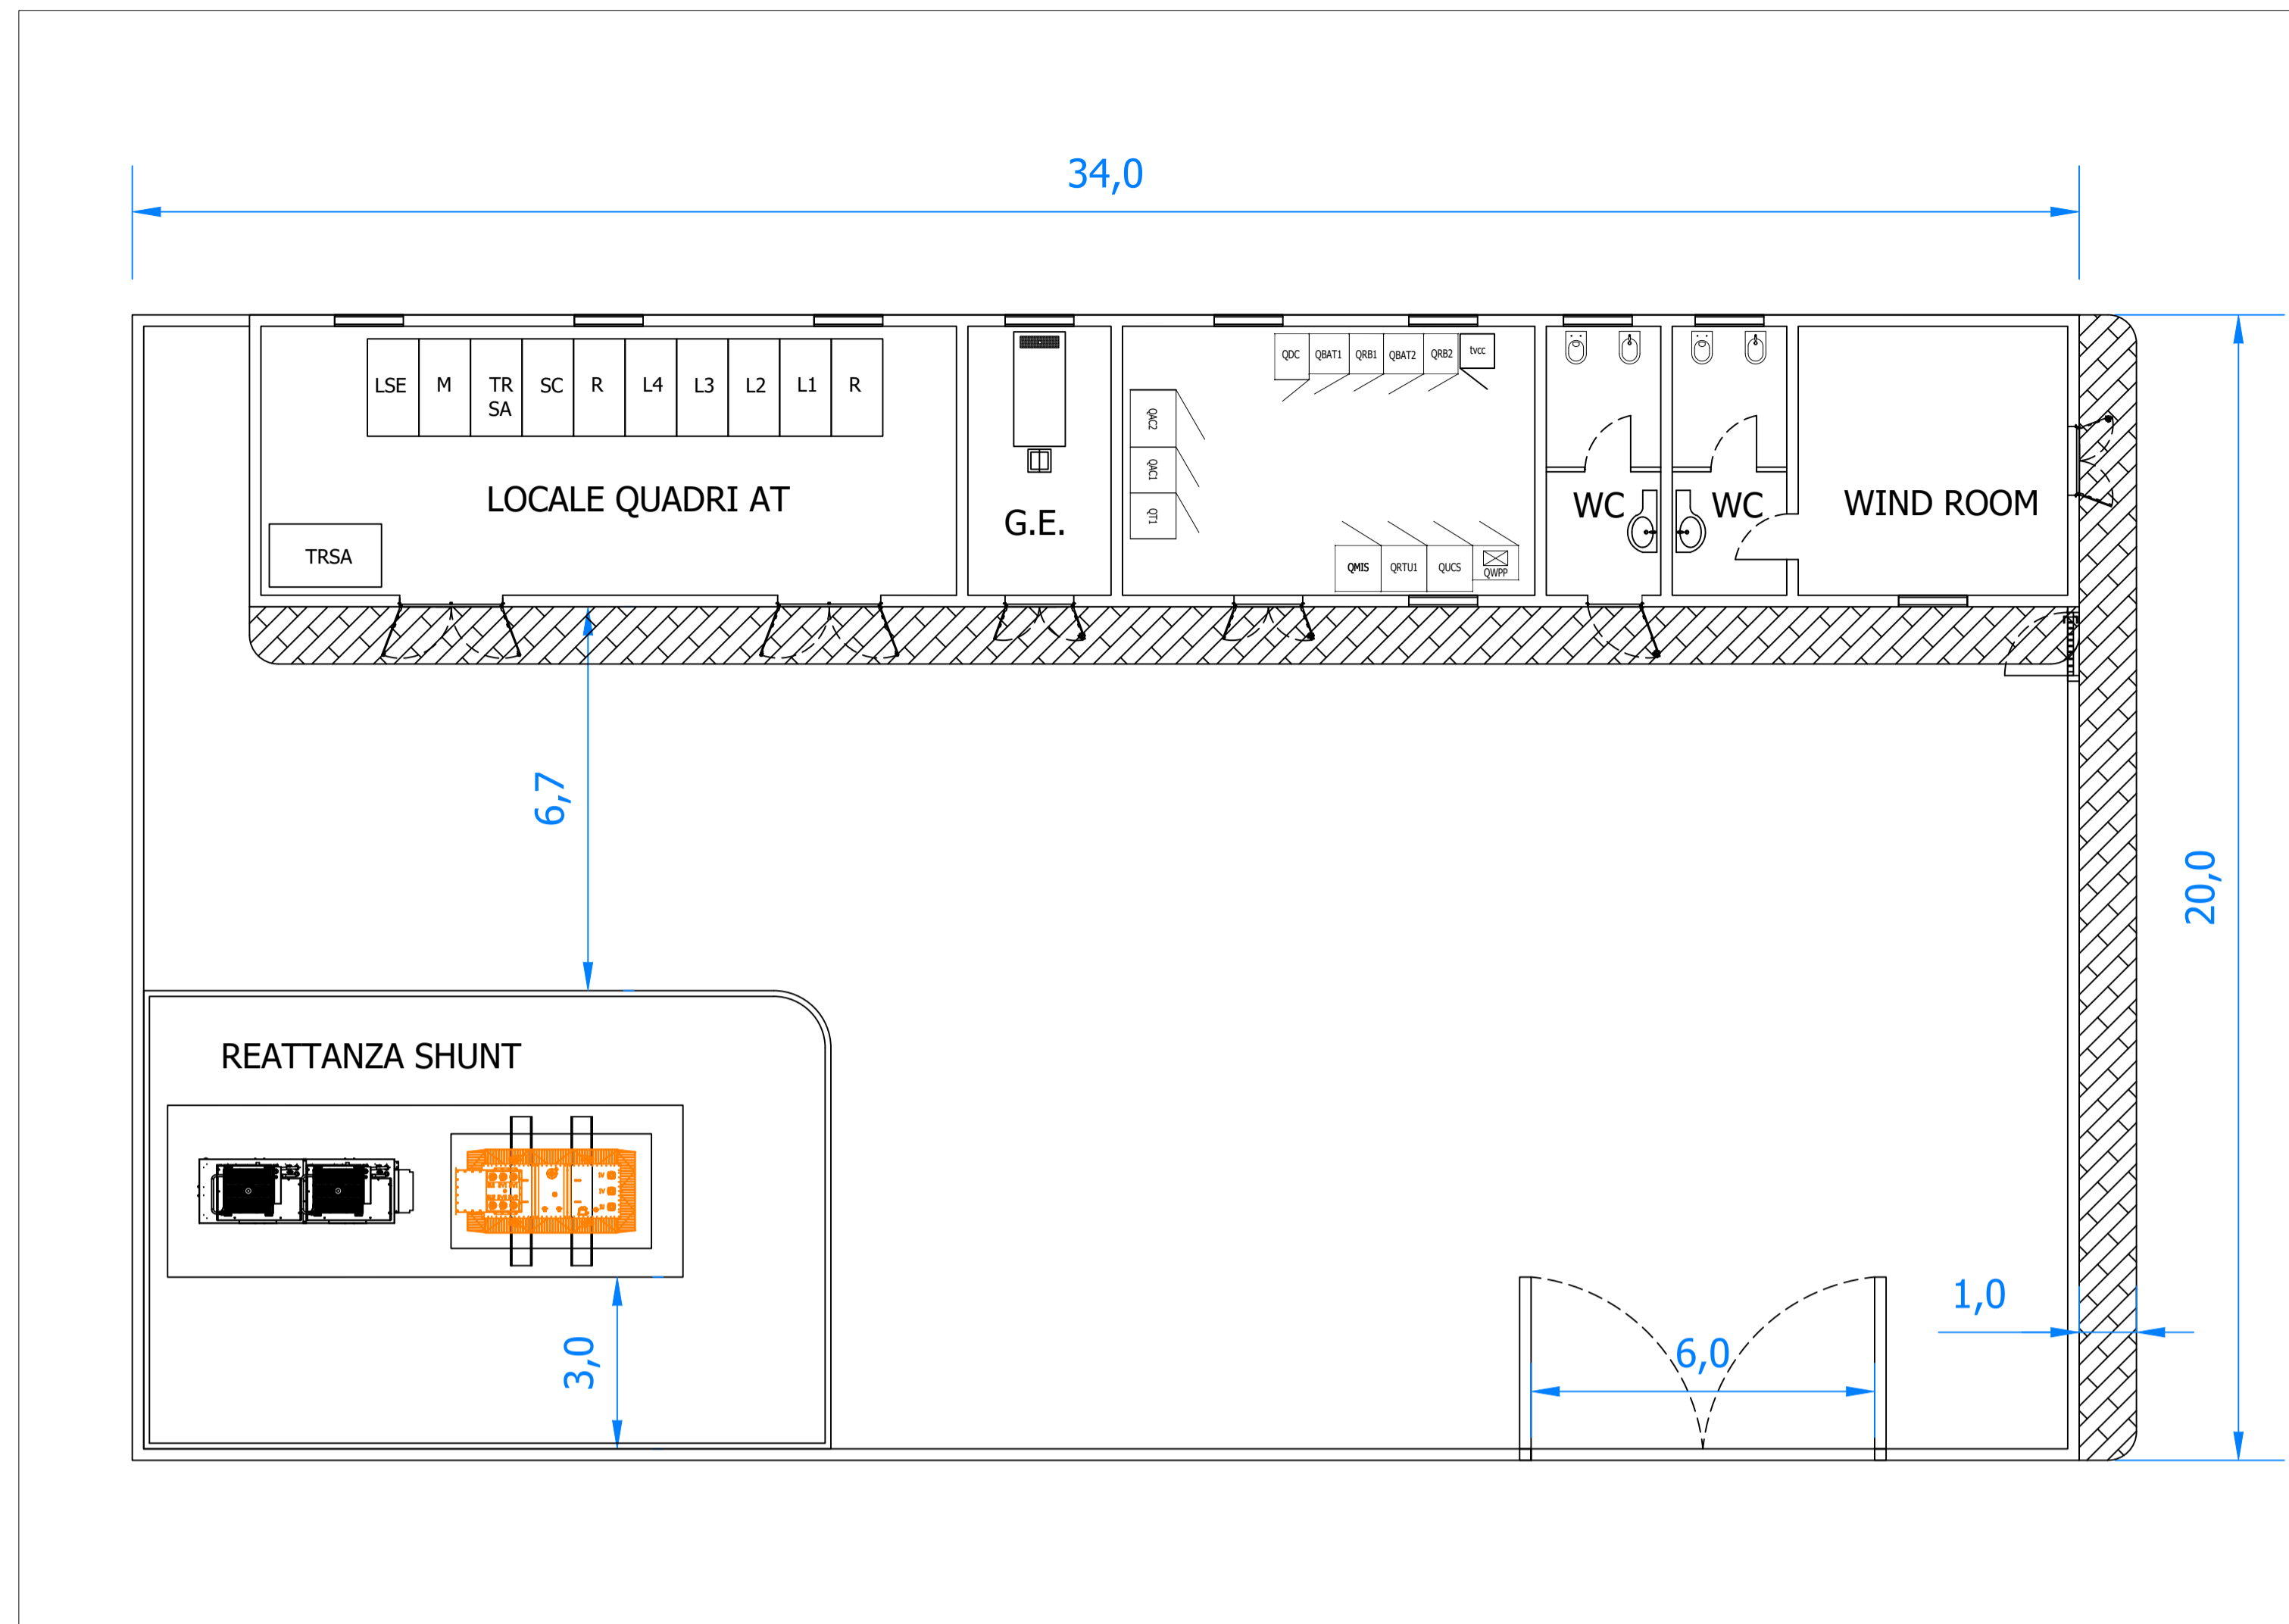

Planimetria cabina utente - Scala 1:100

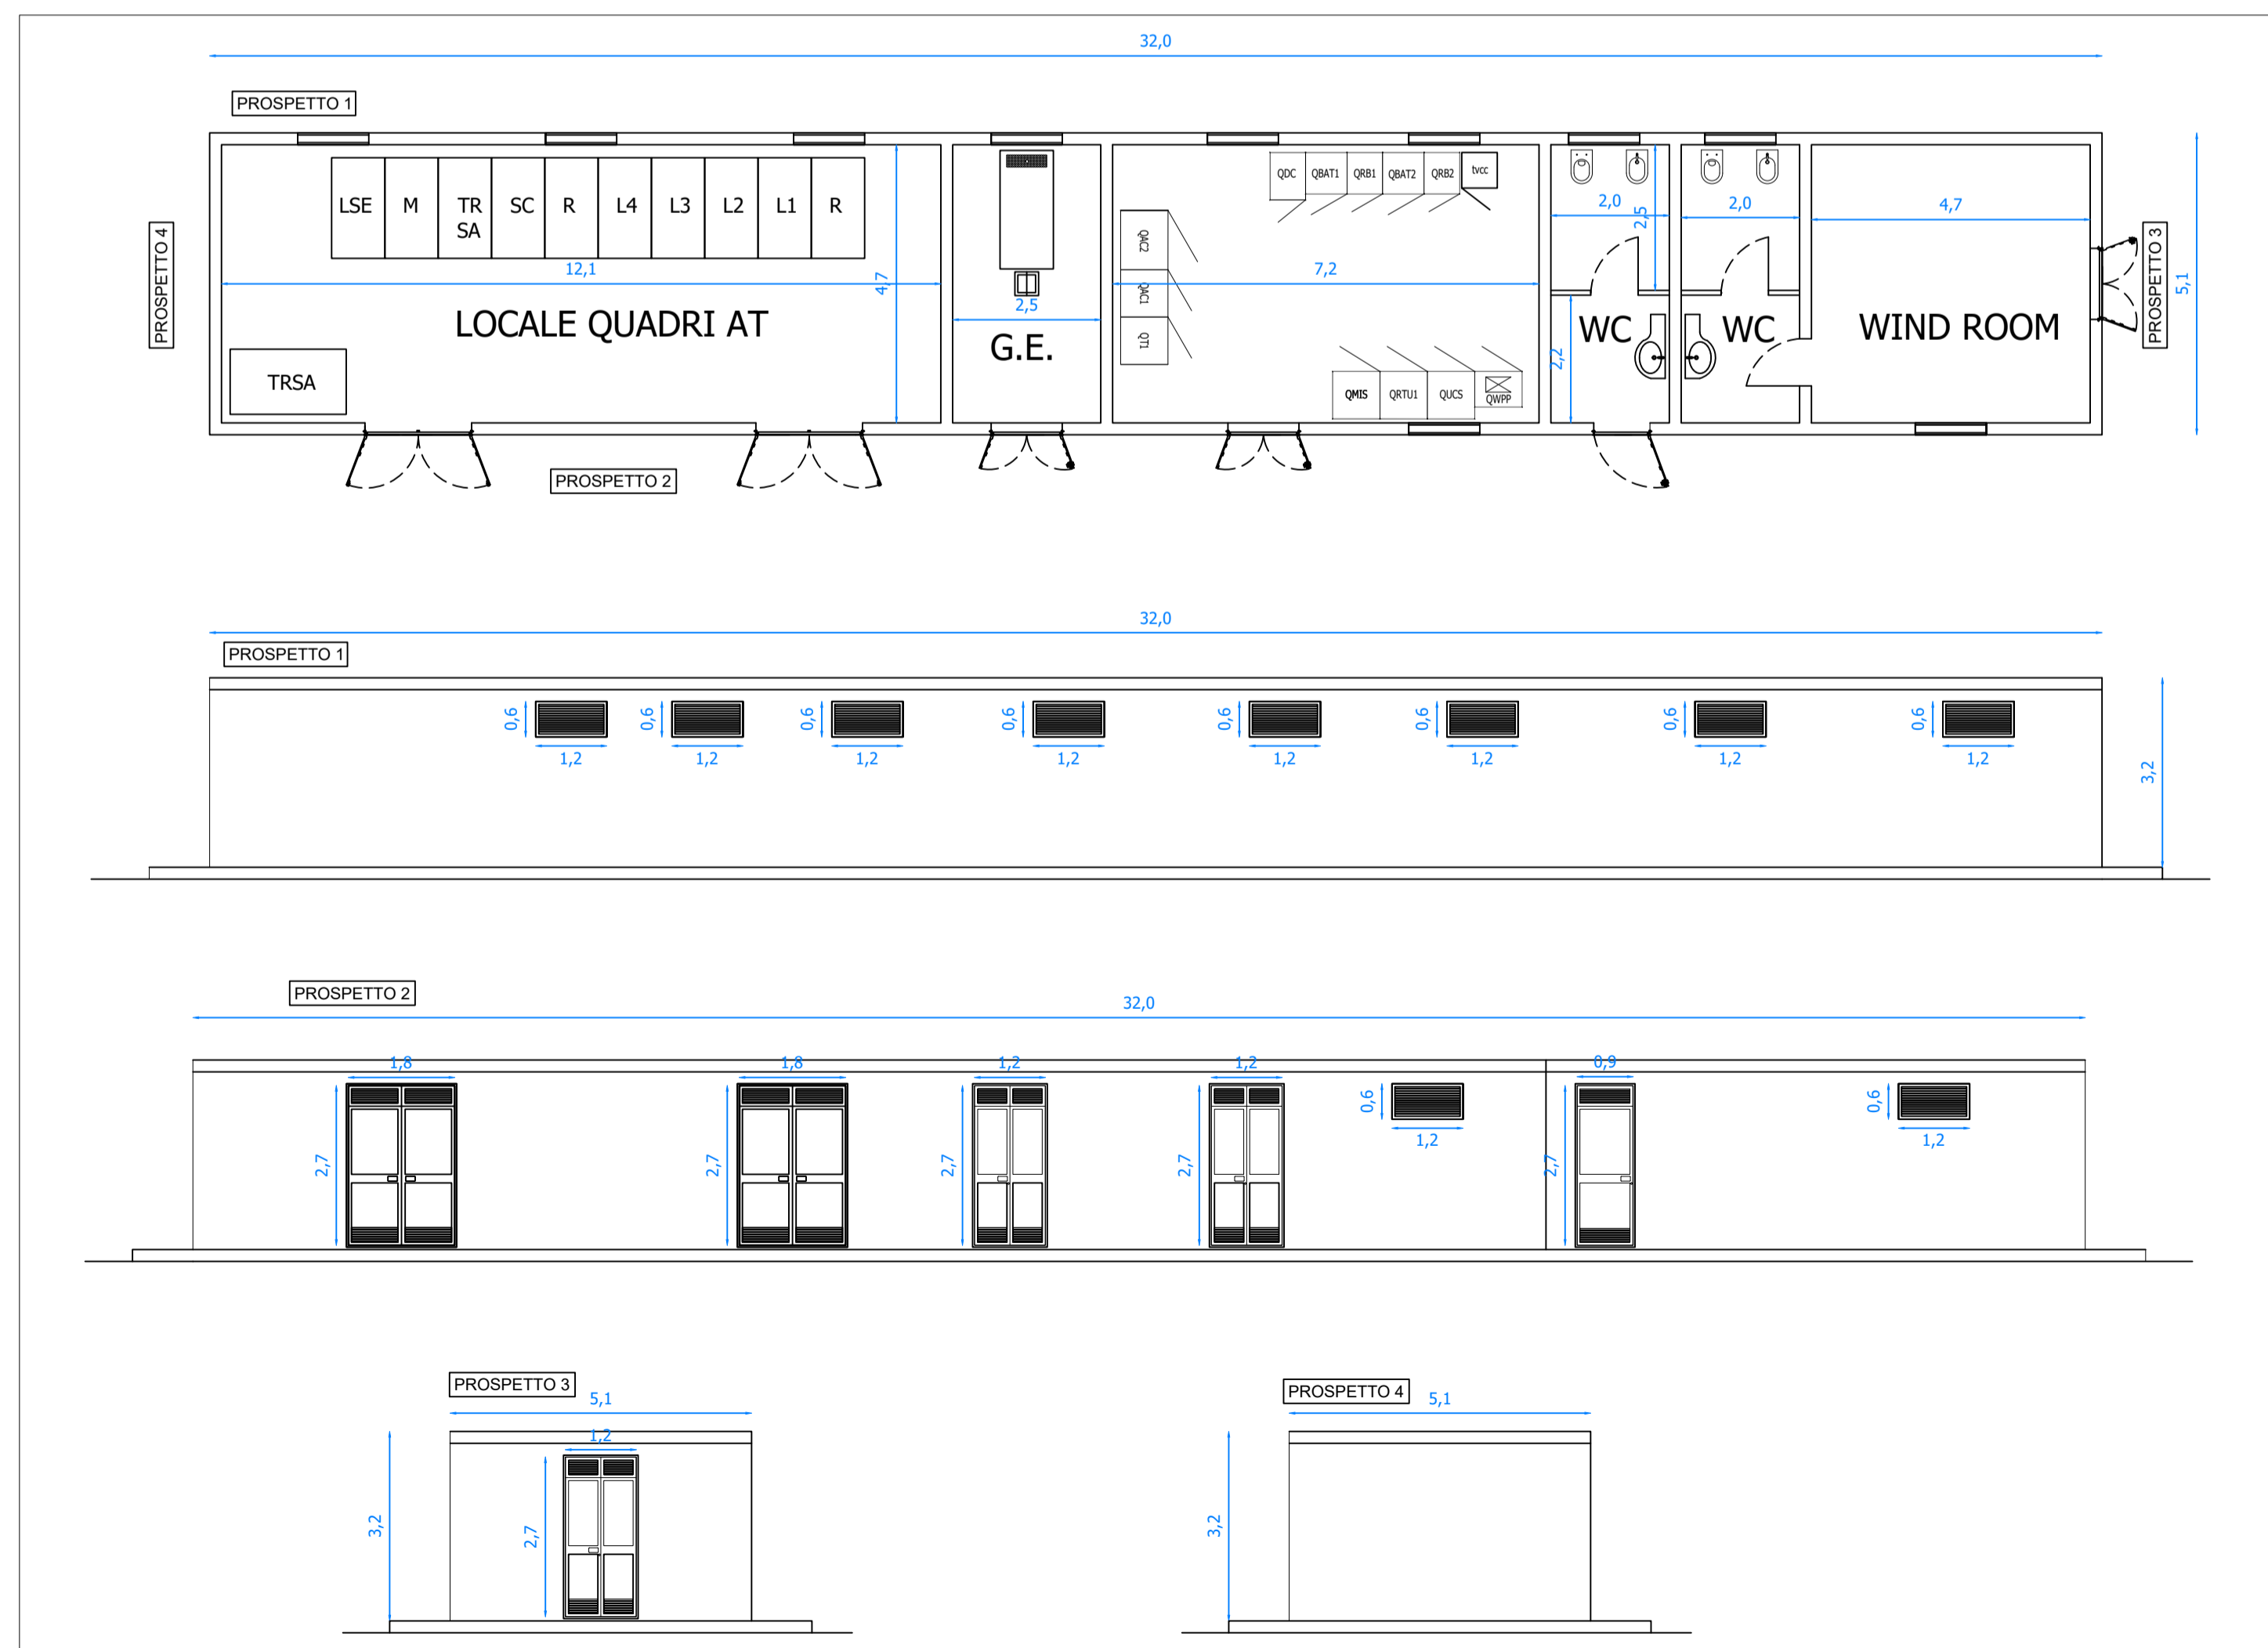

Prospetti fabbricato - Scala 1:100