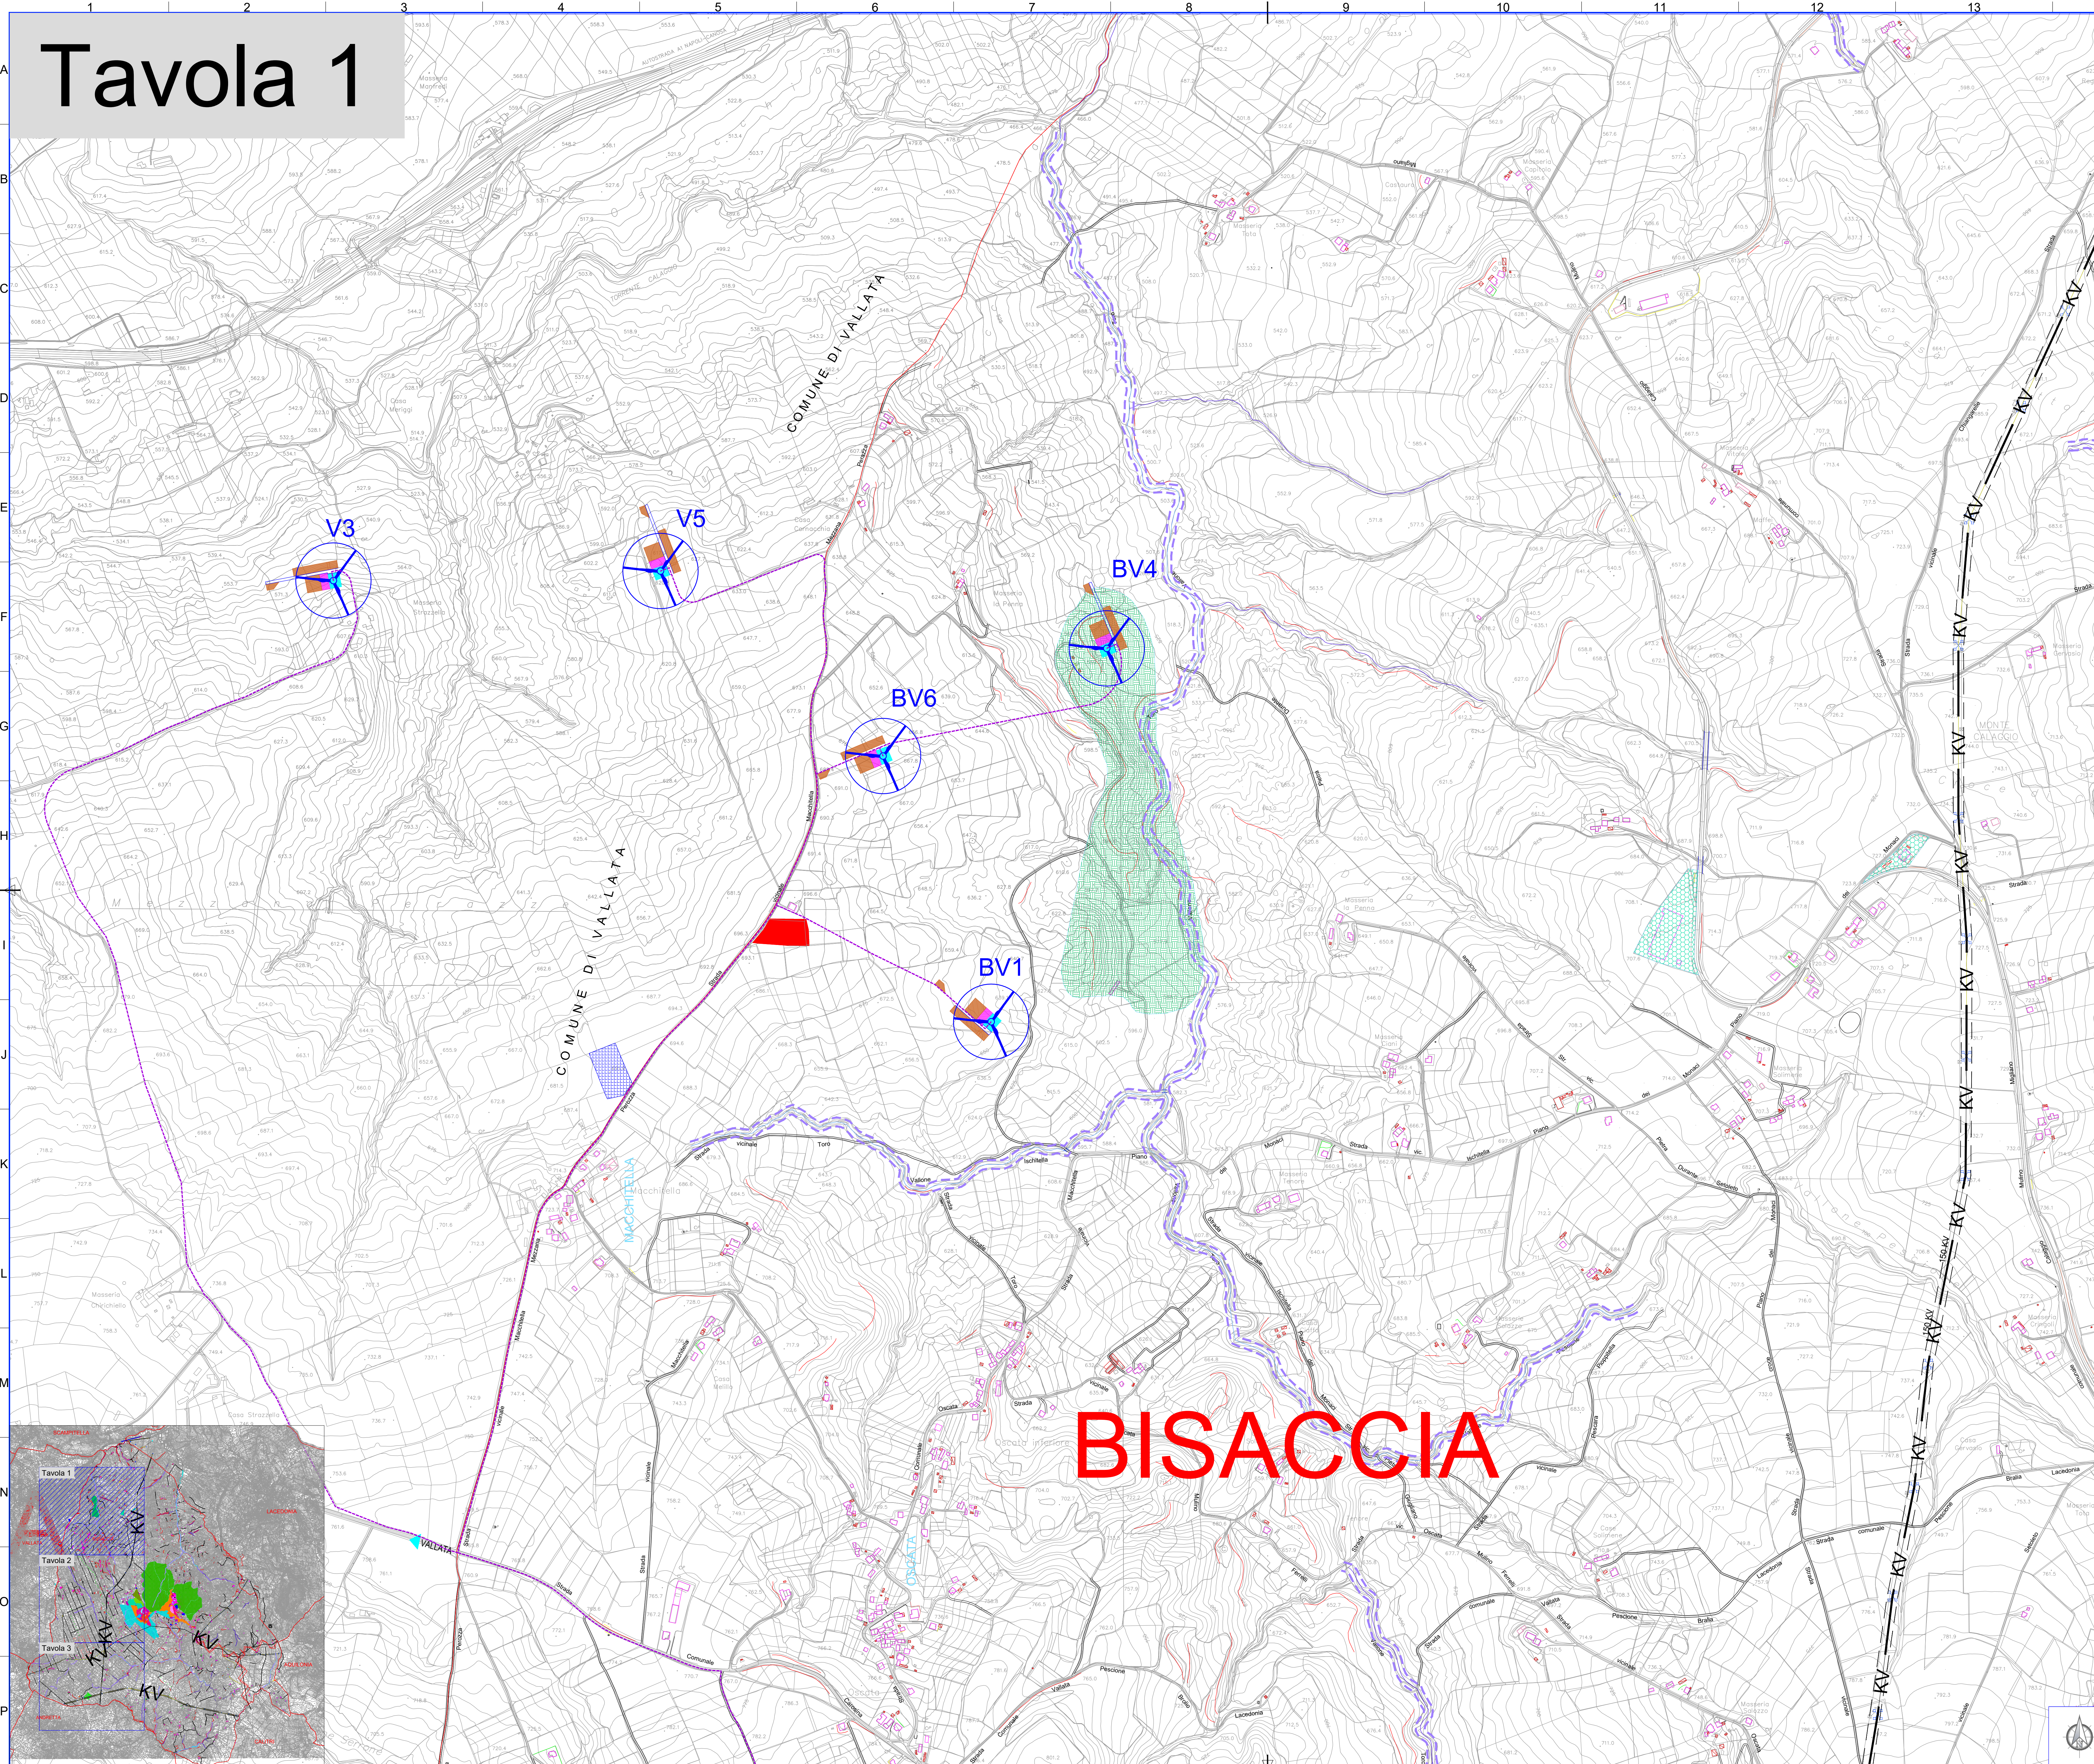
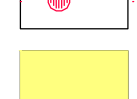

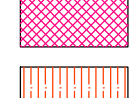
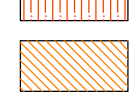
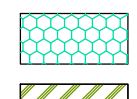
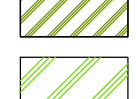
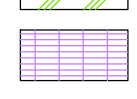
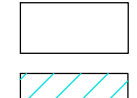
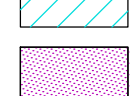
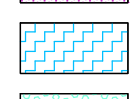
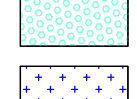
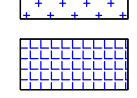
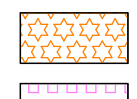
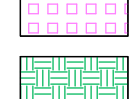
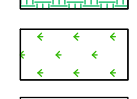


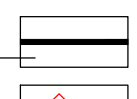

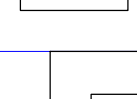
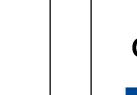
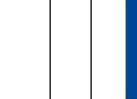
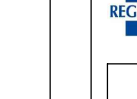
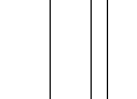



Tavola 1

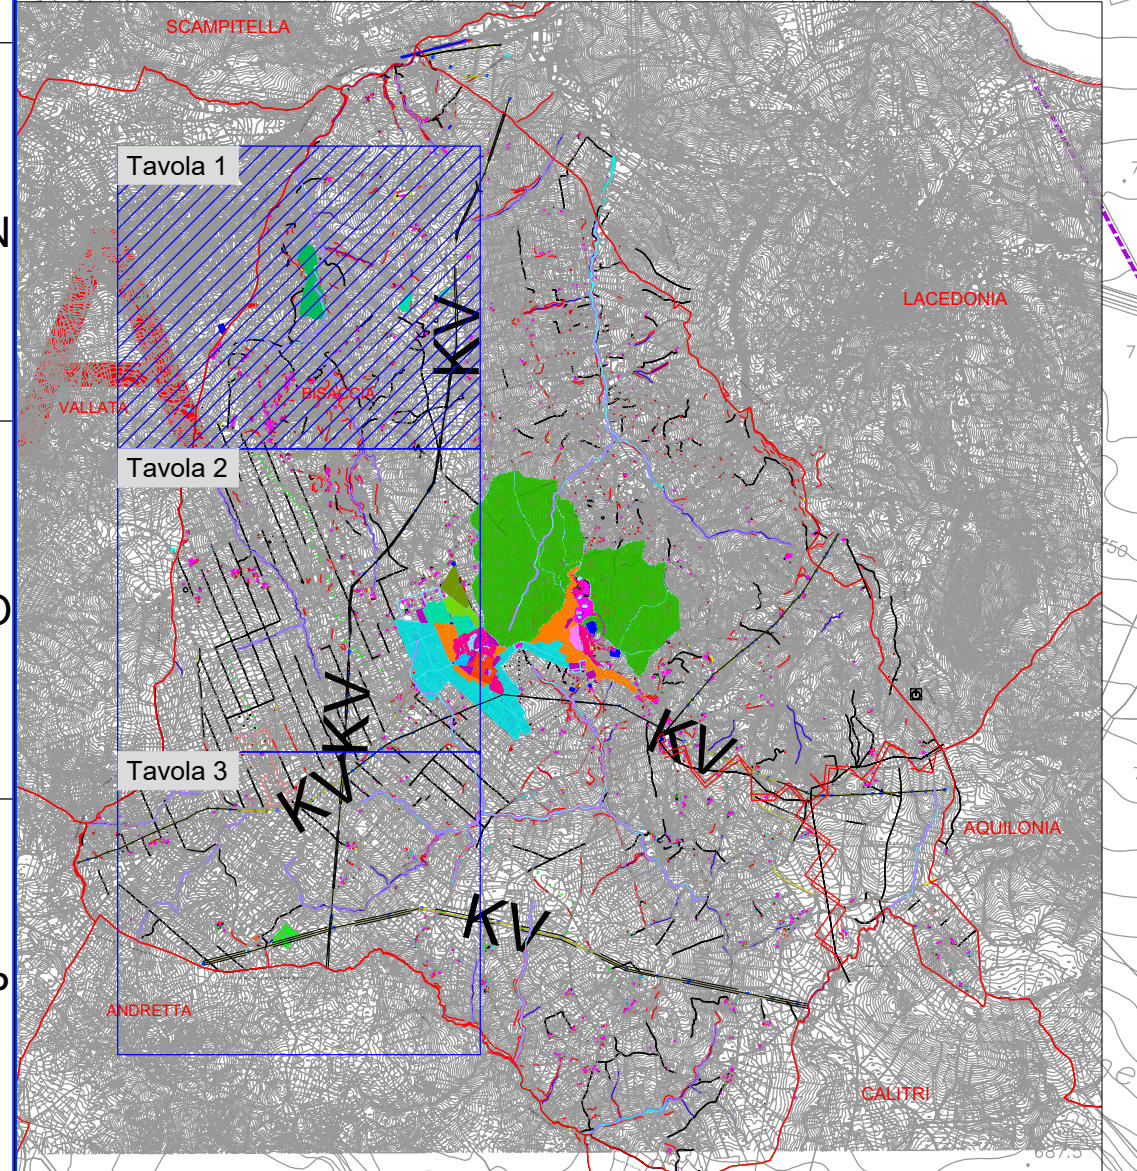


LEGENDA:

-  AEROGENERATORI DI PROGETTO
-  CAVIDOTTO MT
-  LINEA AT
-  SSE UTENTE DA REALIZZARE
-  STAZIONE ESISTENTE TERNA 'BISACCIA'
-  AREA CANTIERE
-  AREA STOCCAGGIO MATERIALI
-  CONFINE COMUNALE
-  PIAZZOLA DI ESERCIZIO
-  FASCIA ASSERVIMENTO PER ACCESSO E PASSAGGIO
-  SUPERFICIE DI OCCUPAZIONE TEMPORANEA

-  Limite Piano di Recupero approvato (ex Legge 219/01 e succ. mod. it.)
-  Zona A - Conservazione del Centro Storico (art. 2 D.L. 1444/08)
-  Zona A1 - Nucleo antico (Borgo Masseria Sabato)
-  Zona B1 - Di riqualificazione
-  Zona B2 - Riqualificazione o completamento
-  Zona B3 - Completamento marginale
-  Zona C1 - Produttiva consolidata
-  Zona C2 - Produttiva già programmata
-  Zona C3 - Produttiva di nuova programmazione
-  Zona D4 - Commerciale
-  Zona E0 - Agricola ordinaria
-  Zona E5 - Agricola di salvaguardia periburana
-  Zona F2 - Attrezzature di interesse sociale e territoriale
-  Zona F3 - Attrezzature religiose (L.R. 5/3/1990 n° 9)
-  Zona F4 - Attrezzature cimiteriali
-  Zona F5 - Attrezzature eco-ambientali (depuratori, serbatoi ecc...)
-  Zona P1 - Parco urbano
-  Zona P2 - Parco archeologico
-  Zona RA - Aree di riqualificazione e bonifica ambientale
-  Zona V1 - Verde di tutela ambientale
-  Fascia di rispetto fluviale (Dgsi 450/99)
-  Fascia di rispetto cimiteriale (L.R. 14/02)
-  Fascia di rispetto elettrodotto
-  Fascia di rispetto metanodotto
-  Metanodotto

BISACCIA



			
<p>Comitente: RWE</p> <p>RWE RENEWABLES ITALIA S.R.L. Via Andrea Doria, 41/02 - 83012 Roma P.FUAC F. 0640370089 PEC: rwe.renewablesitaly@regional.it</p>		<p>TITOLO DEL PROGETTO: REALIZZAZIONE DI UN IMPIANTO PER LA PRODUZIONE DI ENERGIA ELETTRICA DA FONTE EOLICA NEI COMUNI DI BISACCIA E VALLATA (AV)</p>	
<p>Documento: PROGETTO DEFINITIVO OPERE CIVILI</p>		<p>N° Documento: D 27.e</p>	
ID PROGETTO: PEBV	DISCIPLINA: PD	TIPOLOGIA: FORMATO	
<p>Elaborato: Stralcio strumento urbanistico e programmatico con ubicazione dell'impianto oggetto di autorizzazione e stralcio delle N.T.A. - PRG Bisaccia</p>			
FOLGIO: 1 di 1	SCALA: 1:5.000	Nome file:	
<p>Progettazione:</p> 		<p>Progettista:</p> 	
<p>ENERGY & ENGINEERING S.R.L. Via XIII Luglio 130 83044 - Bisaccia (AV) P.IVA 02088880847 Tel. Fax 082181480 pec: energyengineering@regional.it</p>		<p>Ing. Davide G. Trivelli</p>	
Rev:	Data Revisione	Descrizione Revisione	Redatto
0	20/08/2022	PRG - EMAS/URPE	
			Controllato
			Approvato