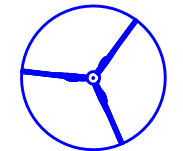



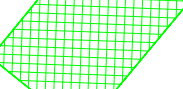
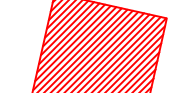
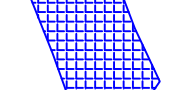

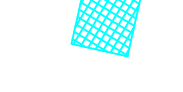
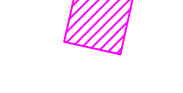

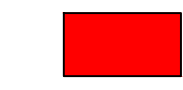





 


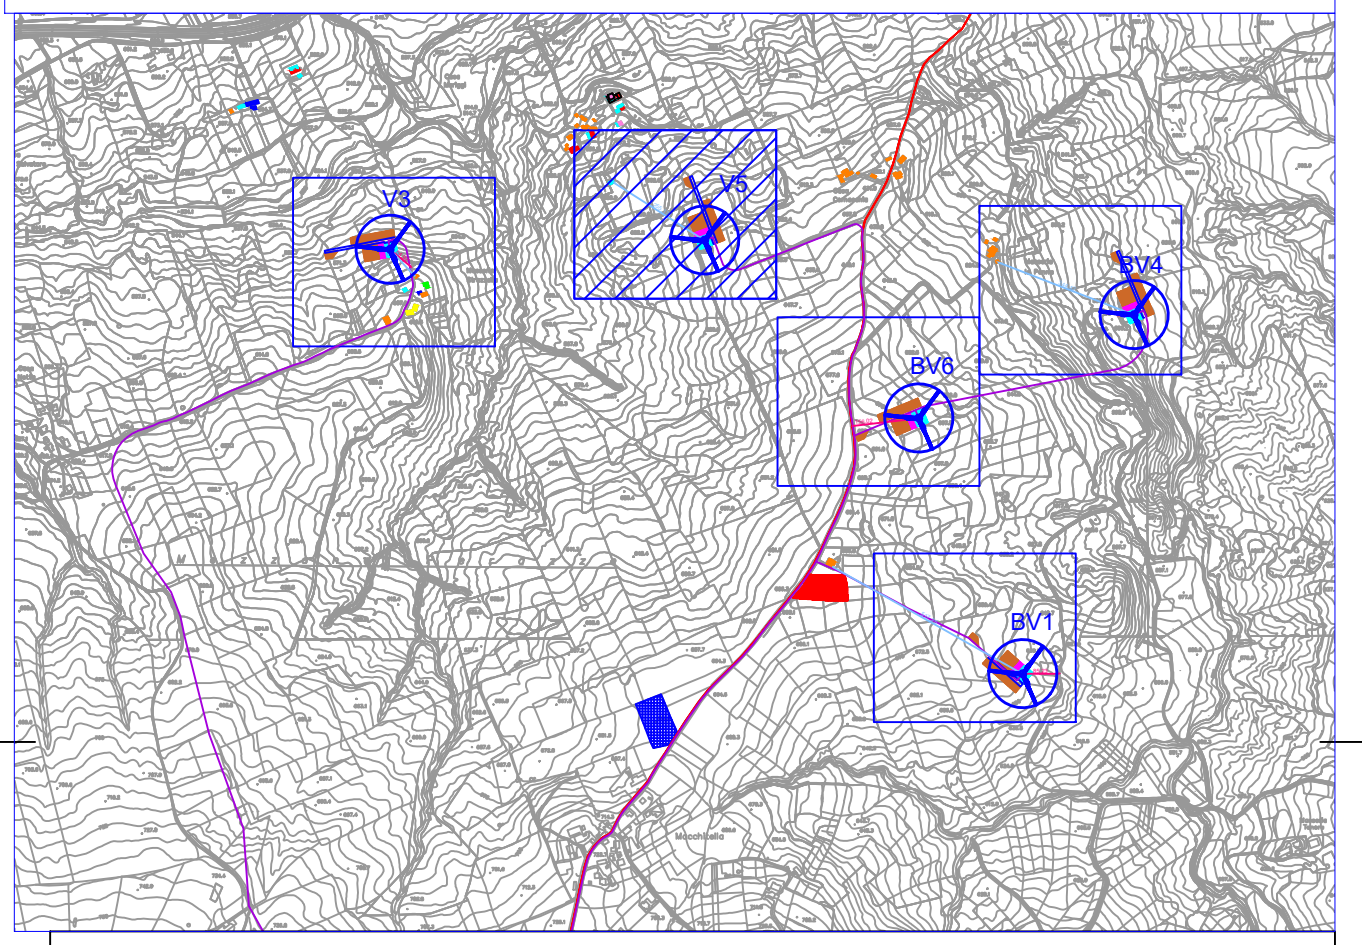


- LEGENDA:**
-  AEROGENERATORI DI PROGETTO
  -  CAVIDOTTO MT
  -  LINEA AT
  -  SSE UTENTE DA REALIZZARE
  -  STAZIONE ESISTENTE TERNA 'BISACCIA'
  -  AREA CANTIERE
  -  AREA STOCCAGGIO MATERIALI
  -  CONFINE COMUNALE
  -  PIAZZOLA DI ESERCIZIO
  -  FASCIA ASSERVIMENTO PER ACCESSO E PASSAGGIO
  -  SUPERFICIE DI OCCUPAZIONE TEMPORANEA
  -  Abitazioni
  -  Fabbricati rurali
  -  Ruderì
  -  Depositi
  -  Stalle
  -  Area fabbricato demolito
  -  Immobili non censiti
  -  Distanza da strade esistenti
  -  Distanza da fabbricati

**V5**



 Regione Campania	 Provincia di Avellino	 Comune di Bisaccia	 Comune di Vallata			
Committente: <b>RWE</b>		RWE RENEWABLES ITALIA S.R.L. Via Andrea Doria, 41/C - 01012 Roma P.IVA/C.F. 0640370988 PEC: rwe@renewablesitaly.it				
Titolo del Progetto: <b>REALIZZAZIONE DI UN IMPIANTO PER LA PRODUZIONE DI ENERGIA ELETTRICA DA FONTE EOLICA NEI COMUNI DI BISACCIA E VALLATA (AV)</b>						
Documento: <b>PROGETTO DEFINITIVO OPERE CIVILI</b>		N° Documento: <b>D 27.f.4</b>				
ID PROGETTO:	PEV	DISCIPLINA:	PD			
Elaborato:	Planimetria con indicazione strade e costruzioni confinanti - V5		FORMATO:			
FOLGIO:	1 di 1	SCALA:	1:500			
<b>Progettazione:</b>  ENERGY & ENGINEERING S.R.L. Via XII Luglio 130 03044 - Bisaccia (AV) P.IVA/C.F. 06218000647 Tel. Fax. 082181480 pec: energyengineering@regalm.it		<b>Progettista:</b>  Ing. Davide G. Trivelli				
Rev.	Data	Revisione	Descrizione Revisione	Redatto	Controllato	Approvato
0	20/08/2022	PRIMA EMISSIONE				