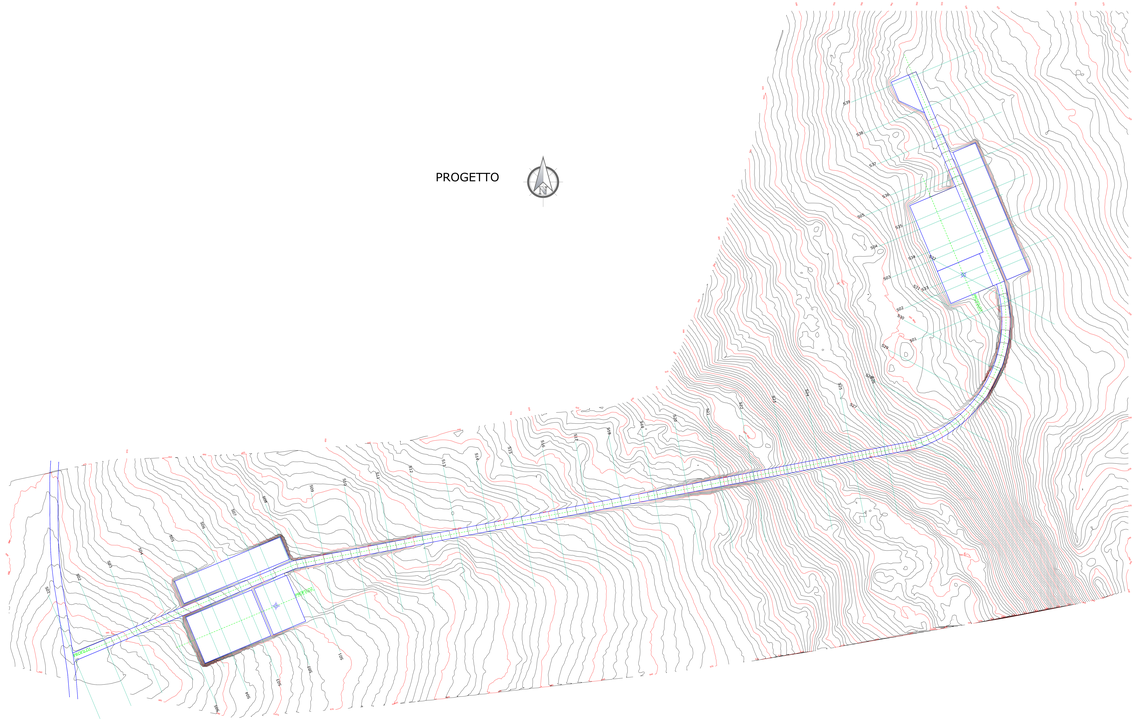

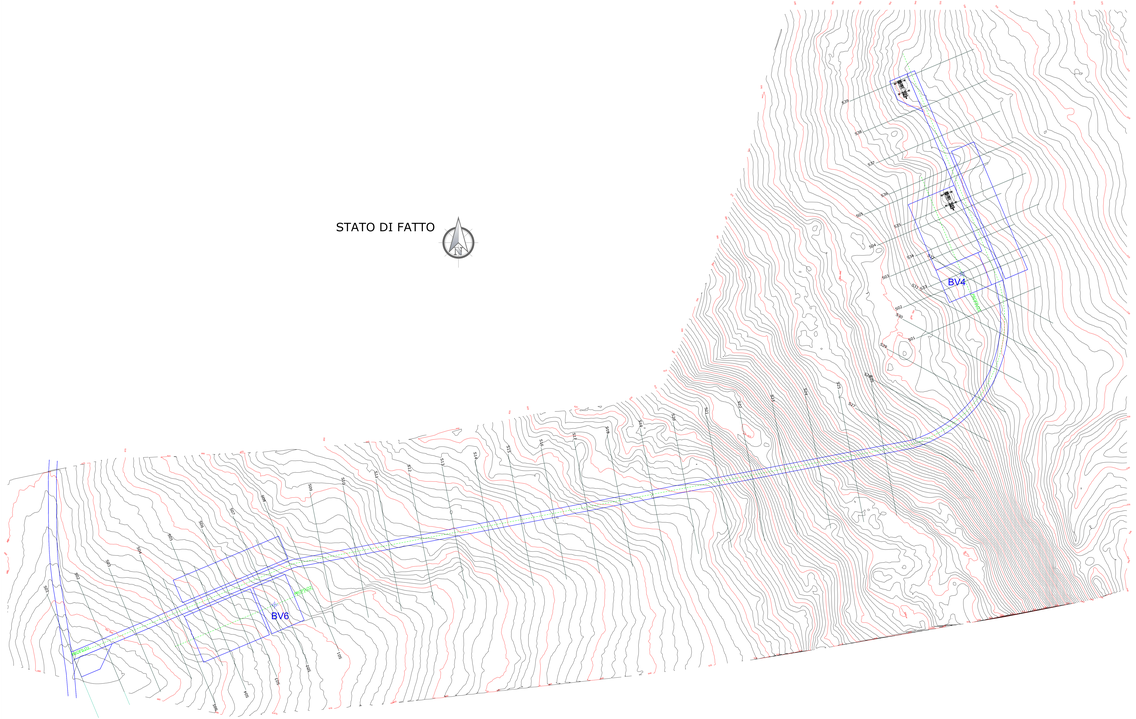

Regione Campania	Provincia di Avellino	Comune di Bisaccia	Comune di Vallata

Committente:

RWE

RWE RENEWABLES ITALIA S.R.L.
Via Andrea Doria, 41/G 00192 Roma
P.IVA/C.F. 06450570484
PEC: rwerenewablesitaliasrl@legalmail.it

Titolo del Progetto:

REALIZZAZIONE DI UN IMPIANTO PER LA PRODUZIONE DI ENERGIA ELETTRICA DA FONTE EOLICA NEI COMUNI DI BISACCIA E VALLATA (AV)

Documento:

PROGETTO DEFINITIVO OPERE CIVILI

N° Documento: D_28.a.10

N°PROGETTO	PERV	DISCIPLINA	PD	TIPOLOGIA	FORMATO

Elaborato:

Piano quotato a curve di livello delle WTG BV4 e BV6

FOGLIO	1 di 1	SCALA	1:1.000	Norme Rif.	

Progettazione:

ENERGY & ENGINEERING S.R.L.
Via XXIV Luglio 136
83048 - Montella(AV)
P.IVA: 02772010647
Tel./Fax: 0827/601480
pec: energyandengineering@legalmail.it

Progettista:

Ing. Davide G. Trivelli

Rev.	Data Revisione	Descrizione Revisione	Redatto	Controllato	Approvato
0	22/08/2022	PRIMA EMISSIONE			