



PROGETTO

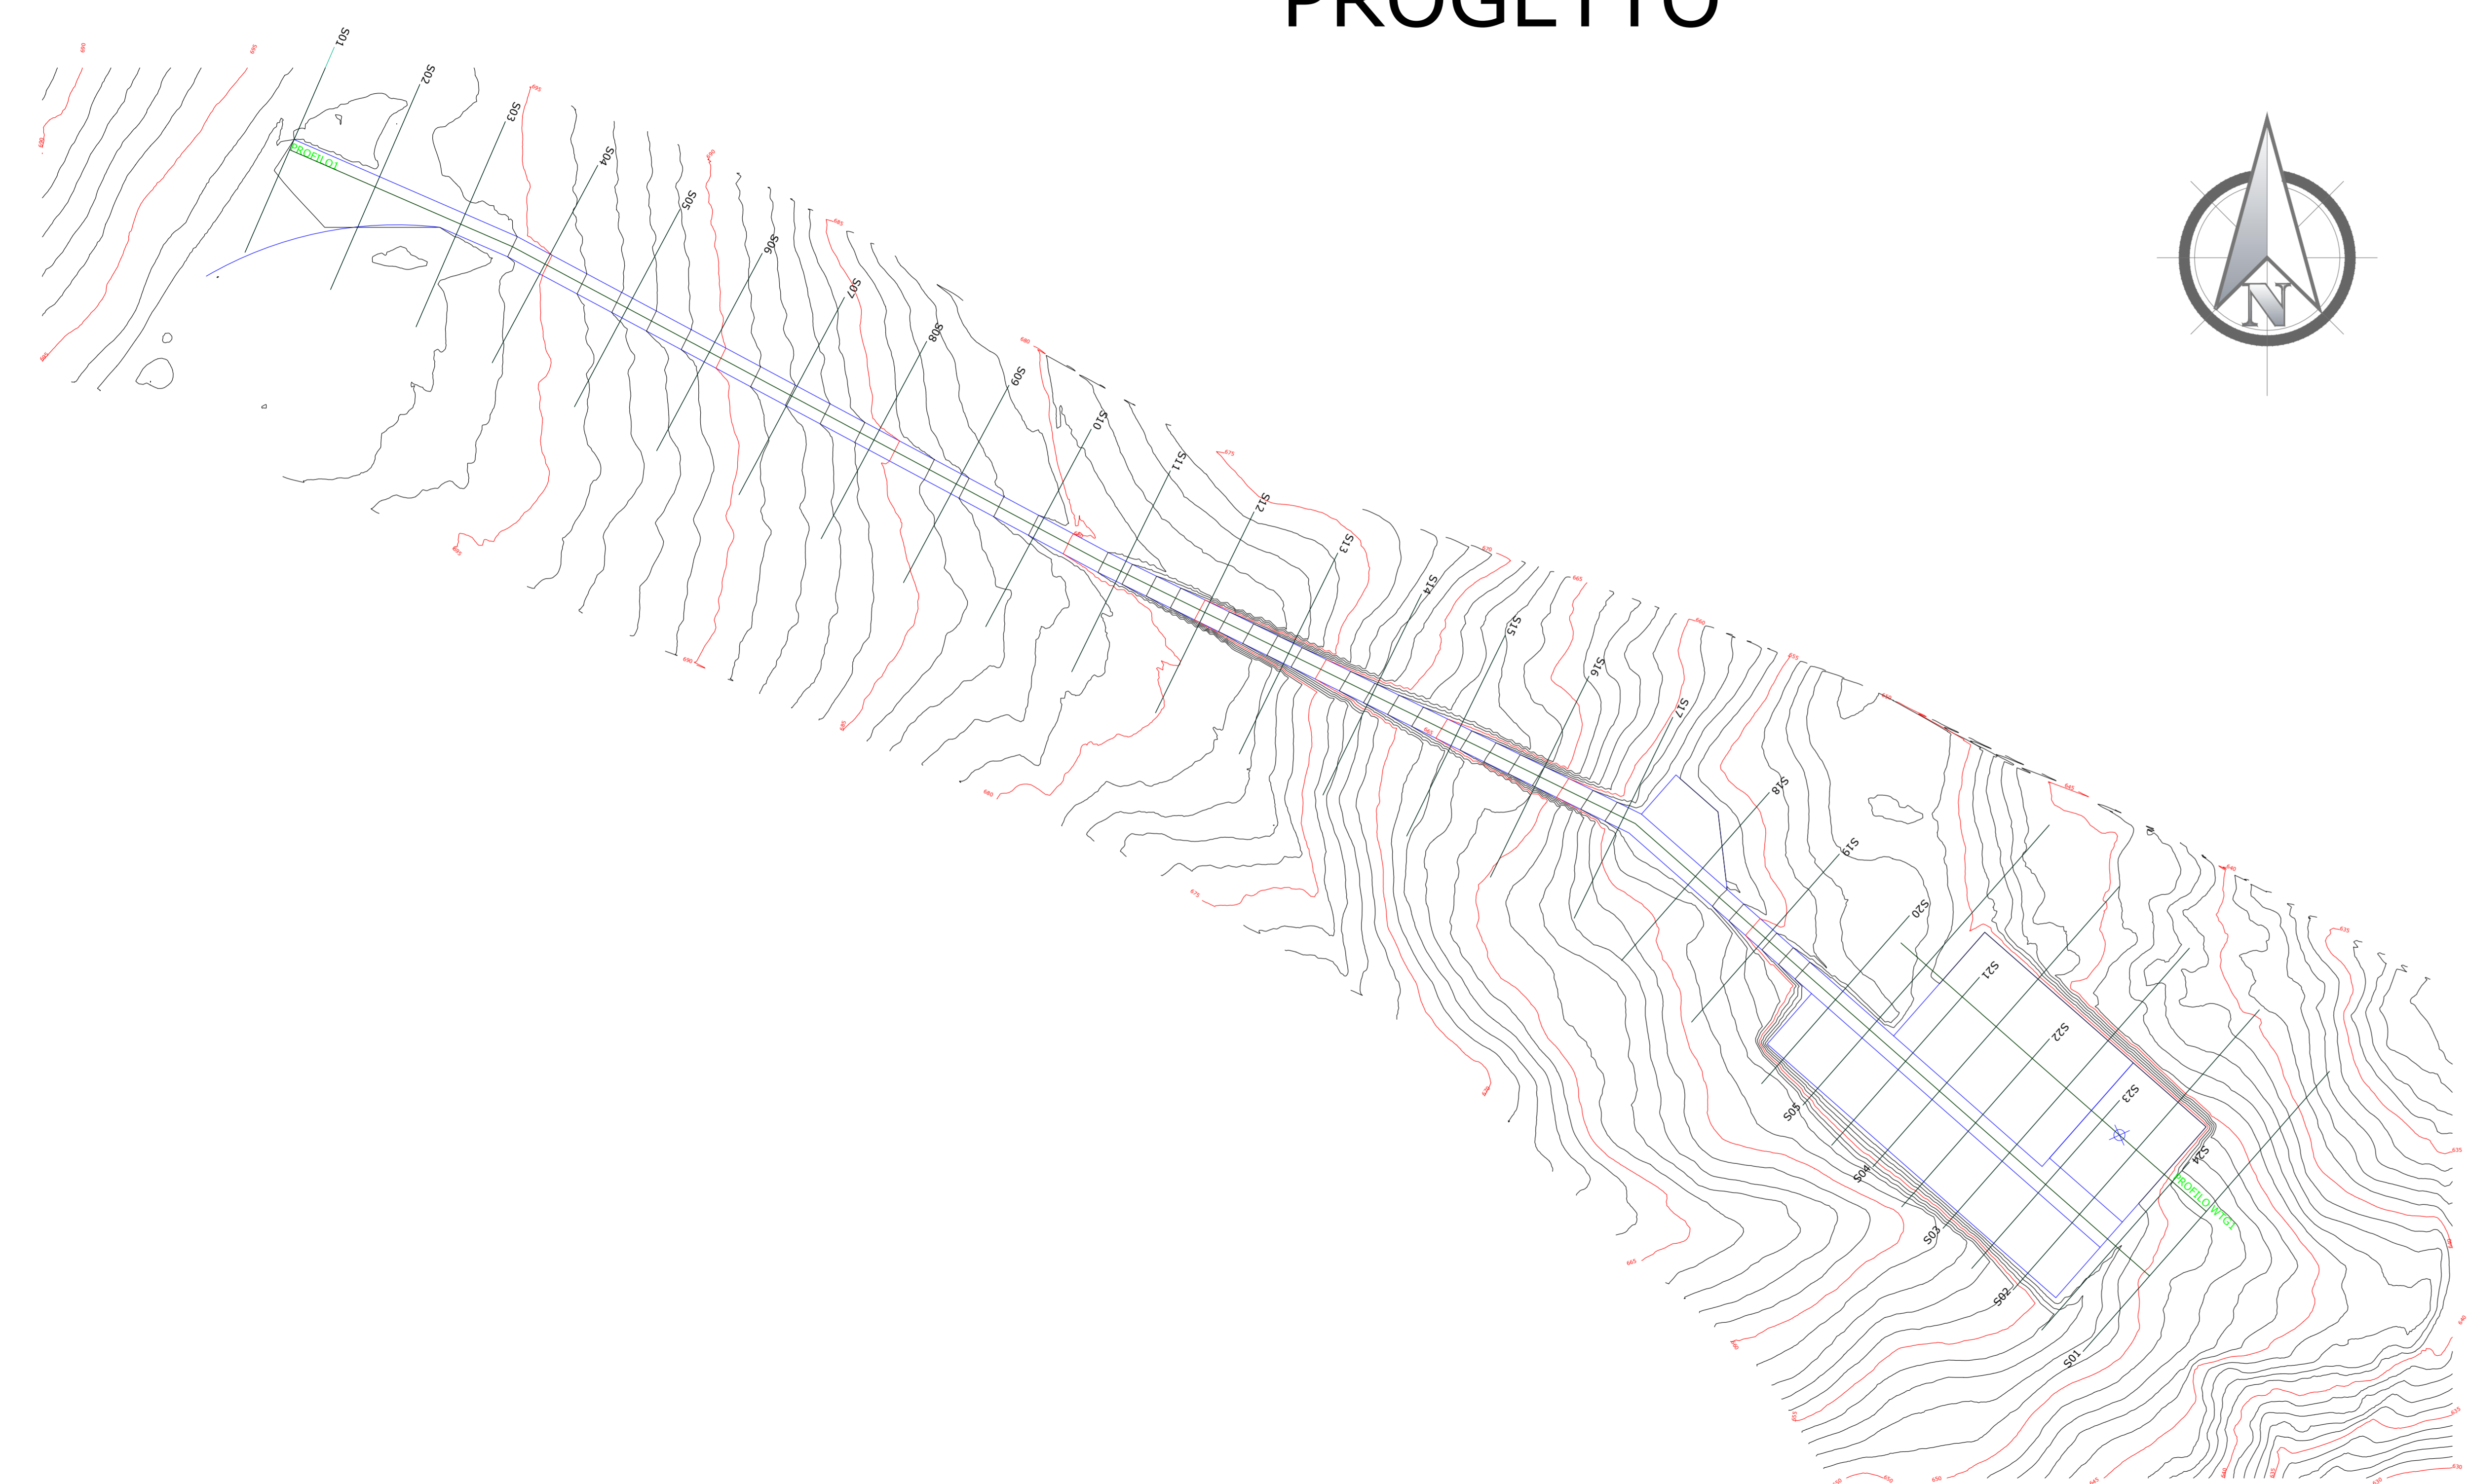

STATO DI FATTO

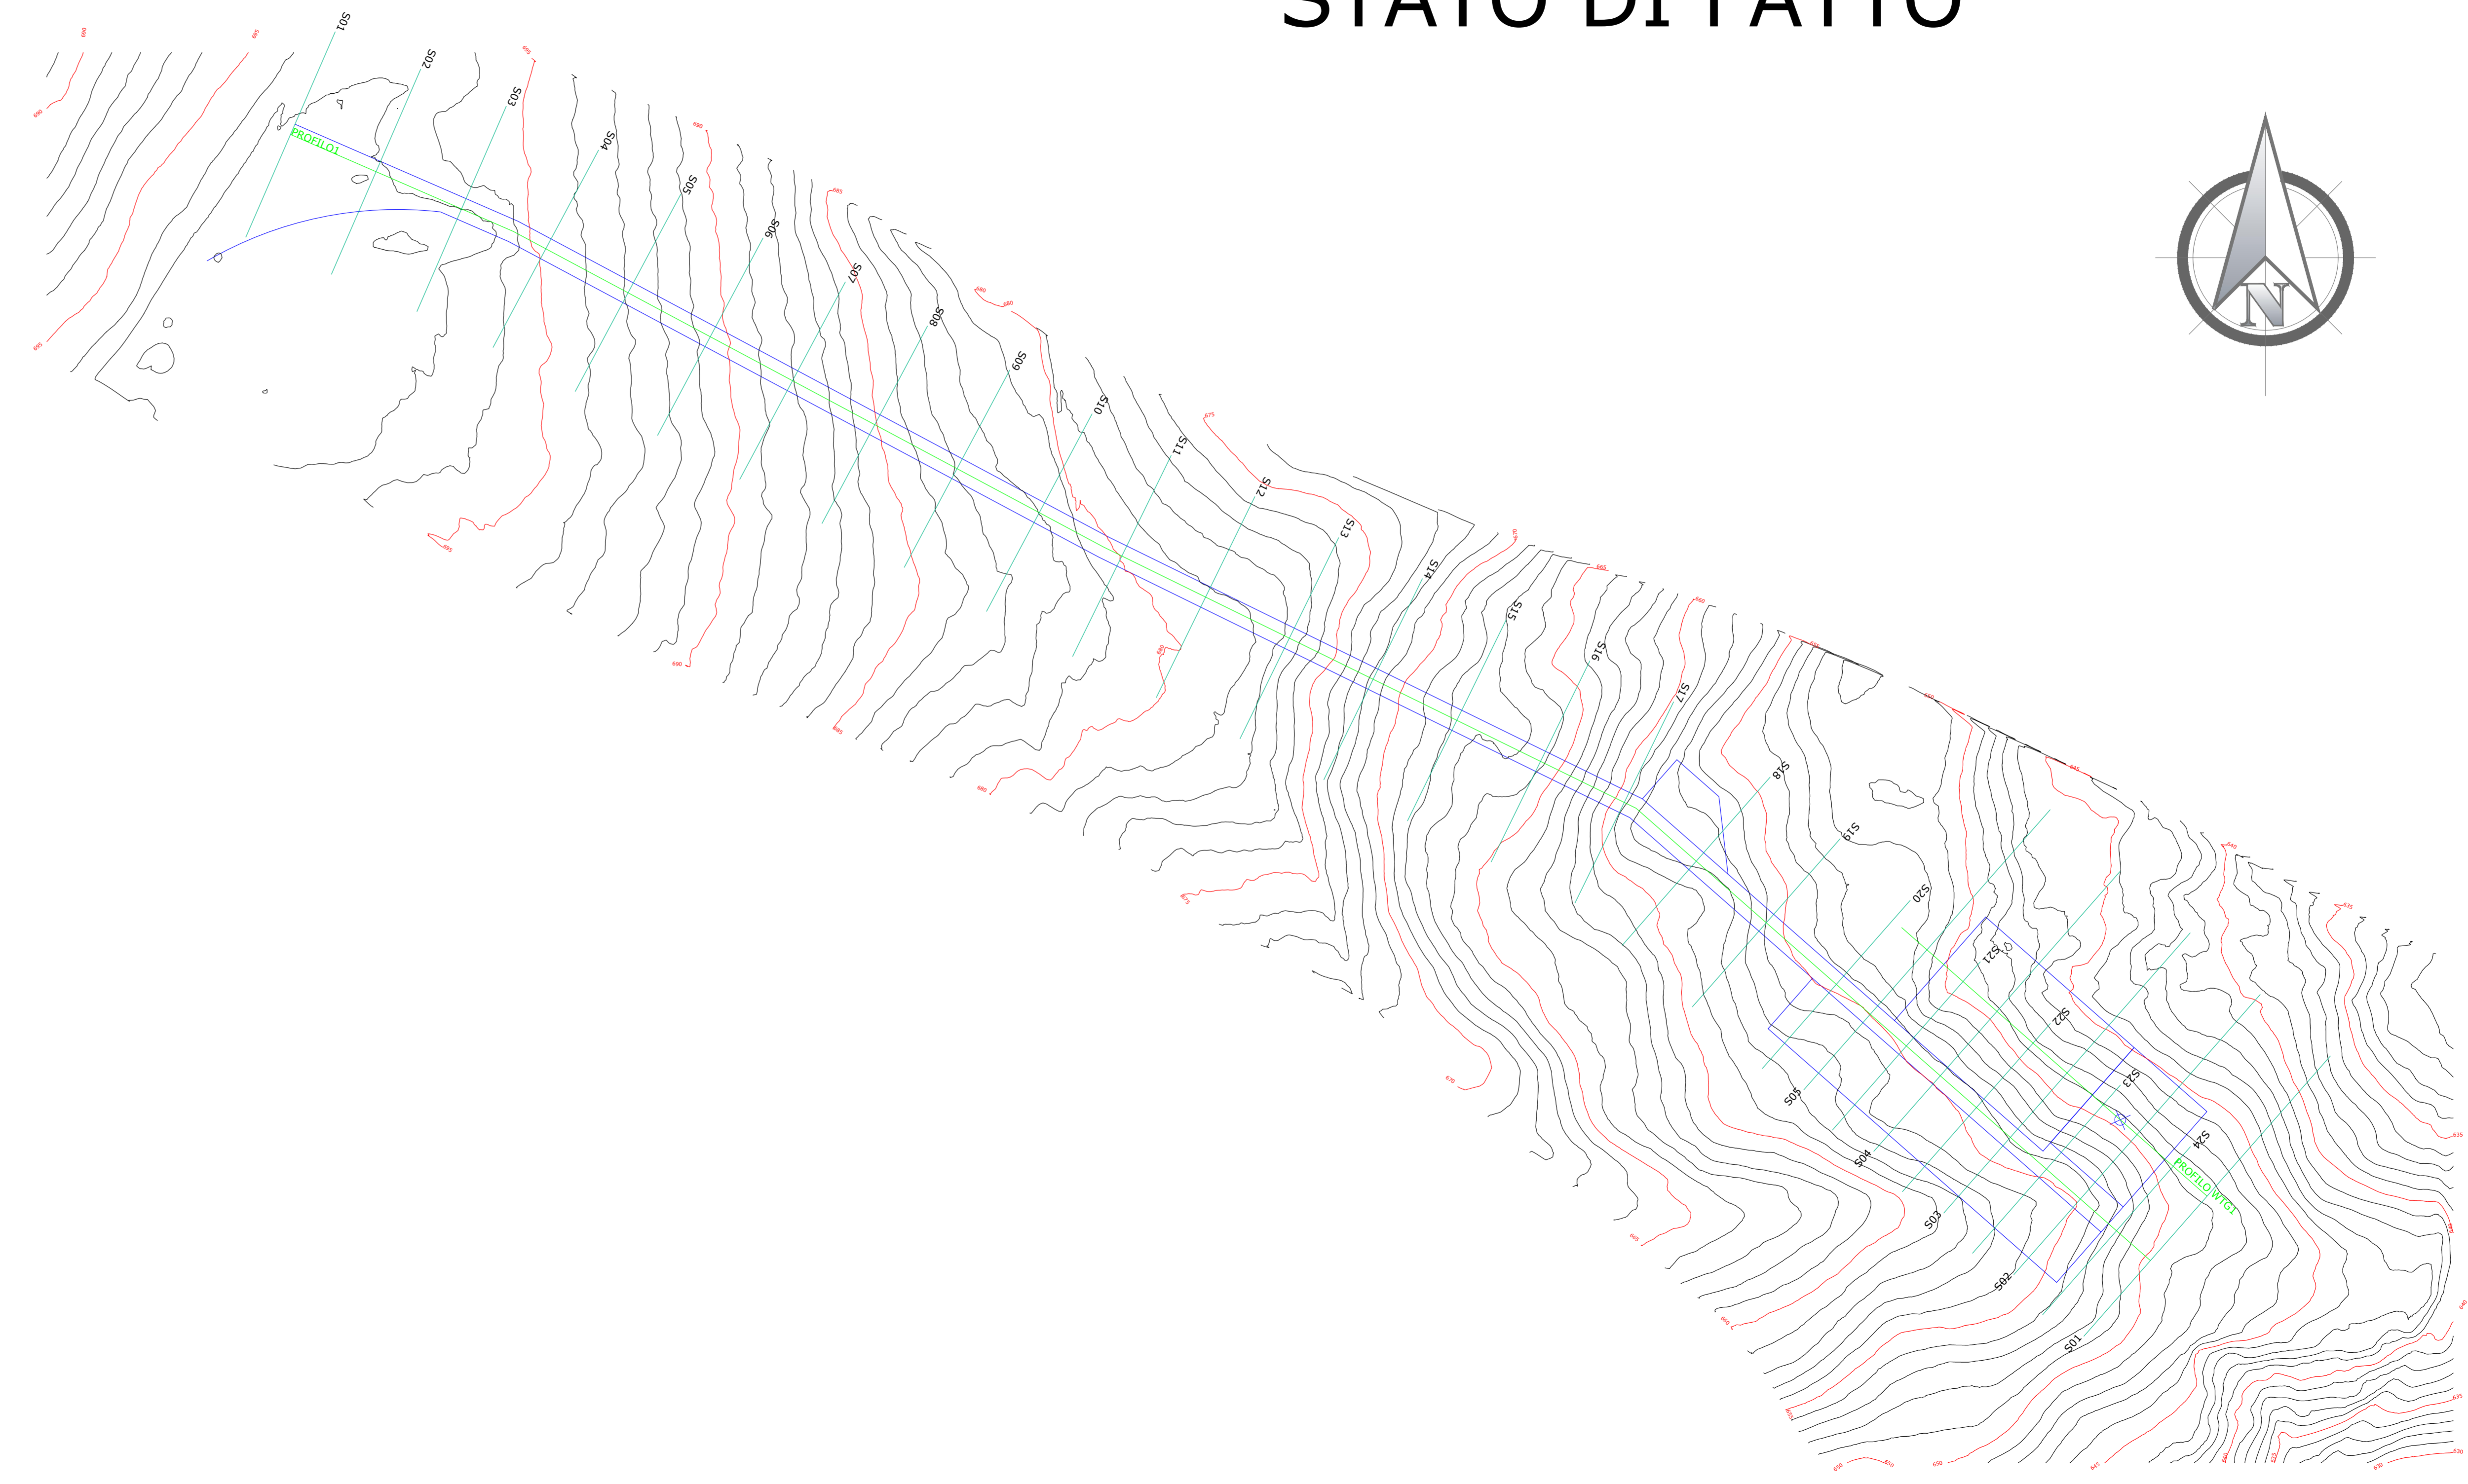

Regione Campania		Provincia di Avellino		Comune di Bisaccia		Comune di Vallata	
Committente: RWE							
Titolo del Progetto: REALIZZAZIONE DI UN IMPIANTO PER LA PRODUZIONE DI ENERGIA ELETTRICA DA FONTE EOLICA NEI COMUNI DI BISACCIA E VALLATA (AV)							
Documento: PROGETTO DEFINITIVO OPERE CIVILI				N° Documento: D_28.a.1			
ID PROGETTO:	PEBV	DISCIPLINA:	PD	TIPOLOGIA:		FORMATO:	
Elaborato: Piano quotato a curve di livello della WTG BV1							
FOGLIO:	1 di 1	SCALA:	1:2.000	Nome file:			
Progettazione:				Progettista:			
ENERGY & ENGINEERING S.R.L. Via XXII Luglio 130 83144 - Bisaccia (BN) P.IVA 02118900667 Tel./Fax. 082781480 pec: energyengineering@egemail.it				Ing. Davide G. Trivelli			
Rev:	Data Revisione	Descrizione Revisione	Redatto	Controllato	Approvato		
0	22/05/2022	PRIMA EMISSIONE					