PROFILO1

Caratteristiche Tracciato di Progetto

Quota Monte	697.08
Quota Valle	651.00
Lungh. Proiezione	576.02
Lungh. Sviluppo	579.00
Dislivello	46.09
Pendenza Minima	0.00 %
Pendenza Massima	27.45 %
Pendenza Media	8.27 %

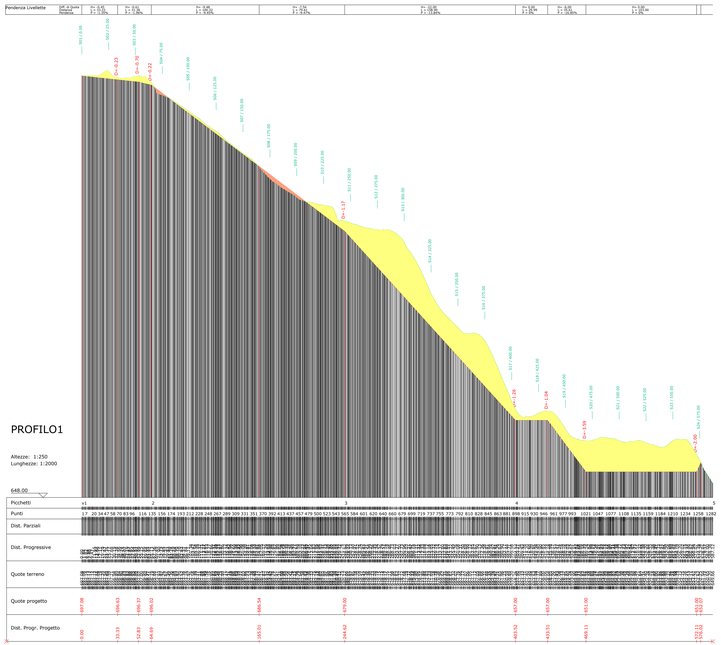

Regione Campania | Provincia di Avellino | Comune di Sturno | Comune di Vallata

Committente: RWE

RWE RENEWABLES ITALIA S.R.L.
VIA ANTONIO BERTOLONI 26/B 00197 ROMA
P.I./C.F. 06683710967
PEC: rwerenewablesitalia@legalmail.it

Titolo dell'opera:
REALIZZAZIONE DI UN IMPIANTO PER LA PRODUZIONE DI ENERGIA ELETTRICA DA FONTE EOLICA NEI COMUNI DI BISACCIA E VALLATA (AV)

Descrizione: PROGETTO DEFINITIVO OPERE CIVILI

N° Documento: D_28 a 3

Scala(UNI 5ª): 1:2000 | Data/Luogo: | N° Foglio: | N° Allegato: | N° Revisione:

Oggetto: Profili e sezioni della STRADA DI ACCESSO ALLA WTG BIV1

Formato: 1 A1 | N°Fog.: 1 | N°All.: | Data/Ver.:

Progettazione:

ENERGY & ENGINEERING S.R.L.
Via Ischitella 67
00141 Roma (RI)
P.IVA 14243311009
Tel/Fax 0817719280
pec: energyandengineering@legalmail.it

Progettista:

Ing. Davide G. Tinelli

Rev.	Descrizione	Redatto	Verificato	Rivisto	Data modifica	Approvato
0	EMISSIONE	PRIMA EMISSIONE				