



PROGETTO

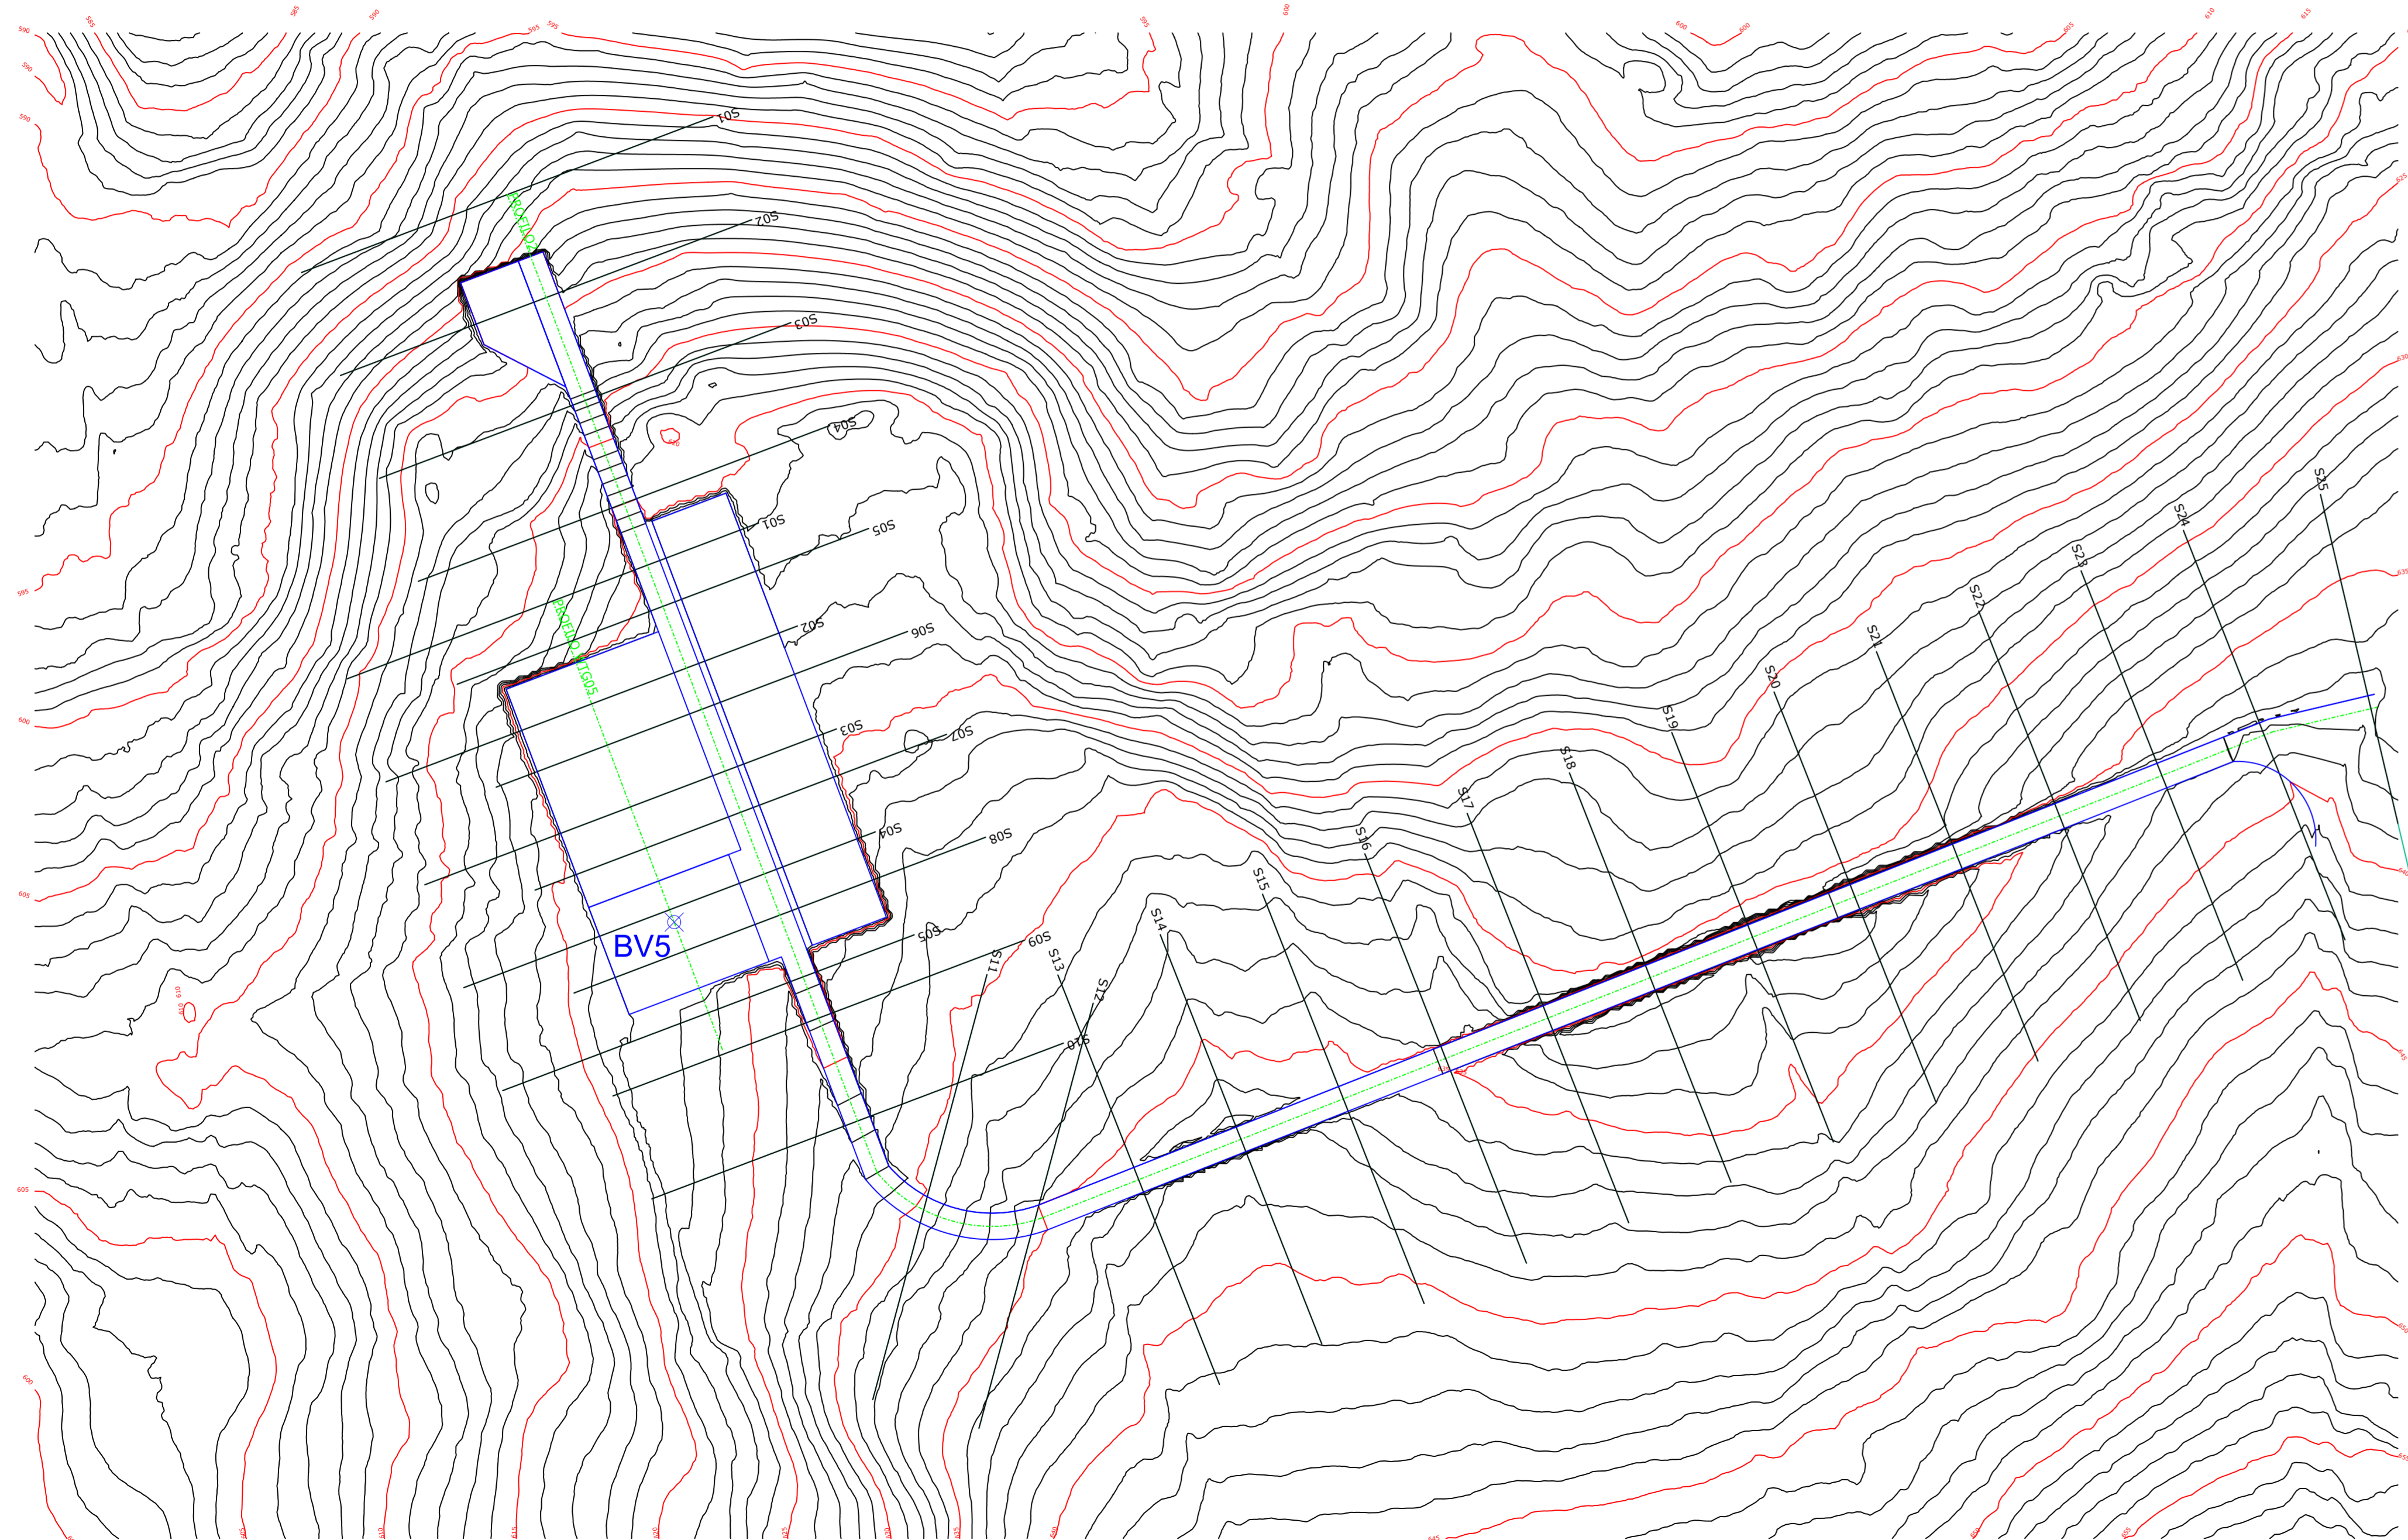

STATO DI FATTO

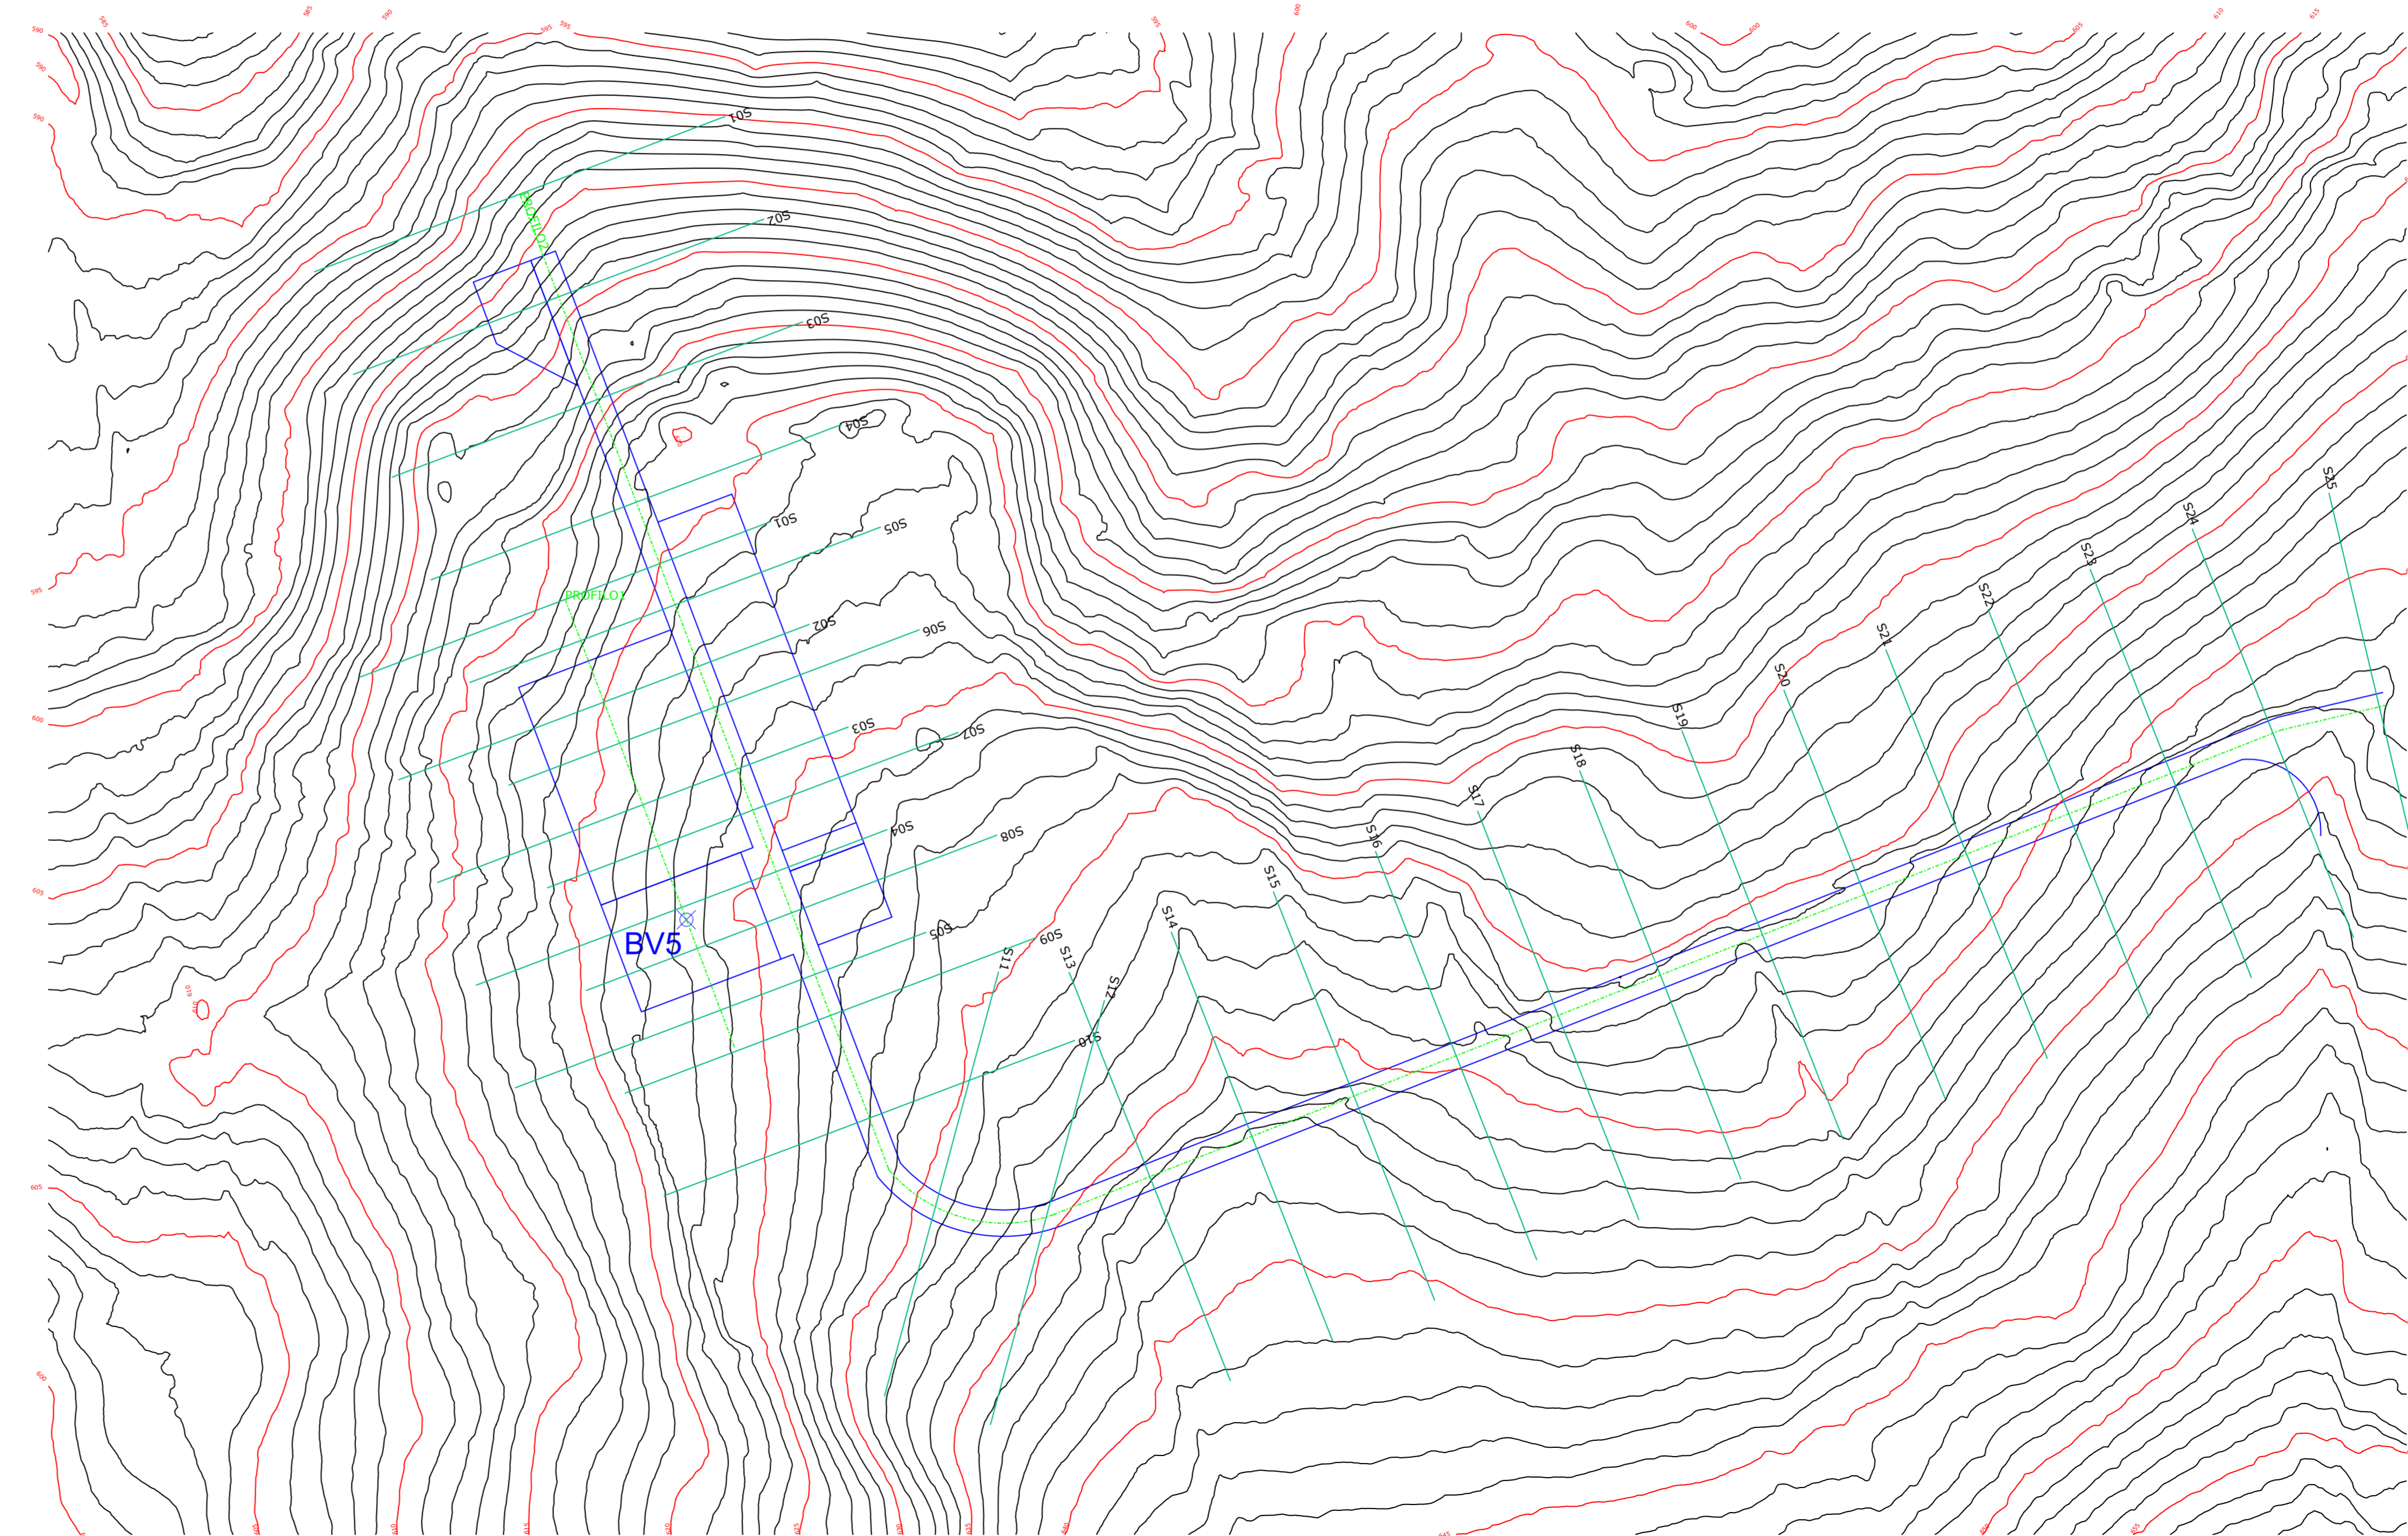

Comittente: **RWE** RWE RENEWABLES ITALIA S.R.L.
via Andrea Doria, 411G - 00192 Roma
P.IVA/C.F. 06400370968
PEC: rwerenewablesitalia srl@legalmail.it

Titolo del Progetto: **REALIZZAZIONE DI UN IMPIANTO PER LA PRODUZIONE DI ENERGIA ELETTRICA DA FONTE EOLICA NEI COMUNI DI BISACCIA E VALLATA (AV)**

Documento: **PROGETTO DEFINITIVO OPERE CIVILI** N° Documento: **D_28.a.7**

ID PROGETTO: **PEBV** DISCIPLINA: **PD** TIPOLOGIA: FORMATO:

Elaborato: **Piano quotato a curve di livello delle WTG V5**

FOGLIO: 1 di 1 SCALA: 1:1.000 Nome file:

Progettazione: 

Progettista: 

ENERGY & ENGINEERING S.R.L. Ing. Davide G. Trivelli
Via XXIII Luglio 159
83044 - Bisaccia (AV)
P.IVA 05119900647
Tel./Fax: 082781480
pec: energyengineering@legalmail.it

Rev.	Data Revisione	Descrizione Revisione	Redatto	Controllato	Approvato
0	22/08/2022	PRIMA EMISSIONE			