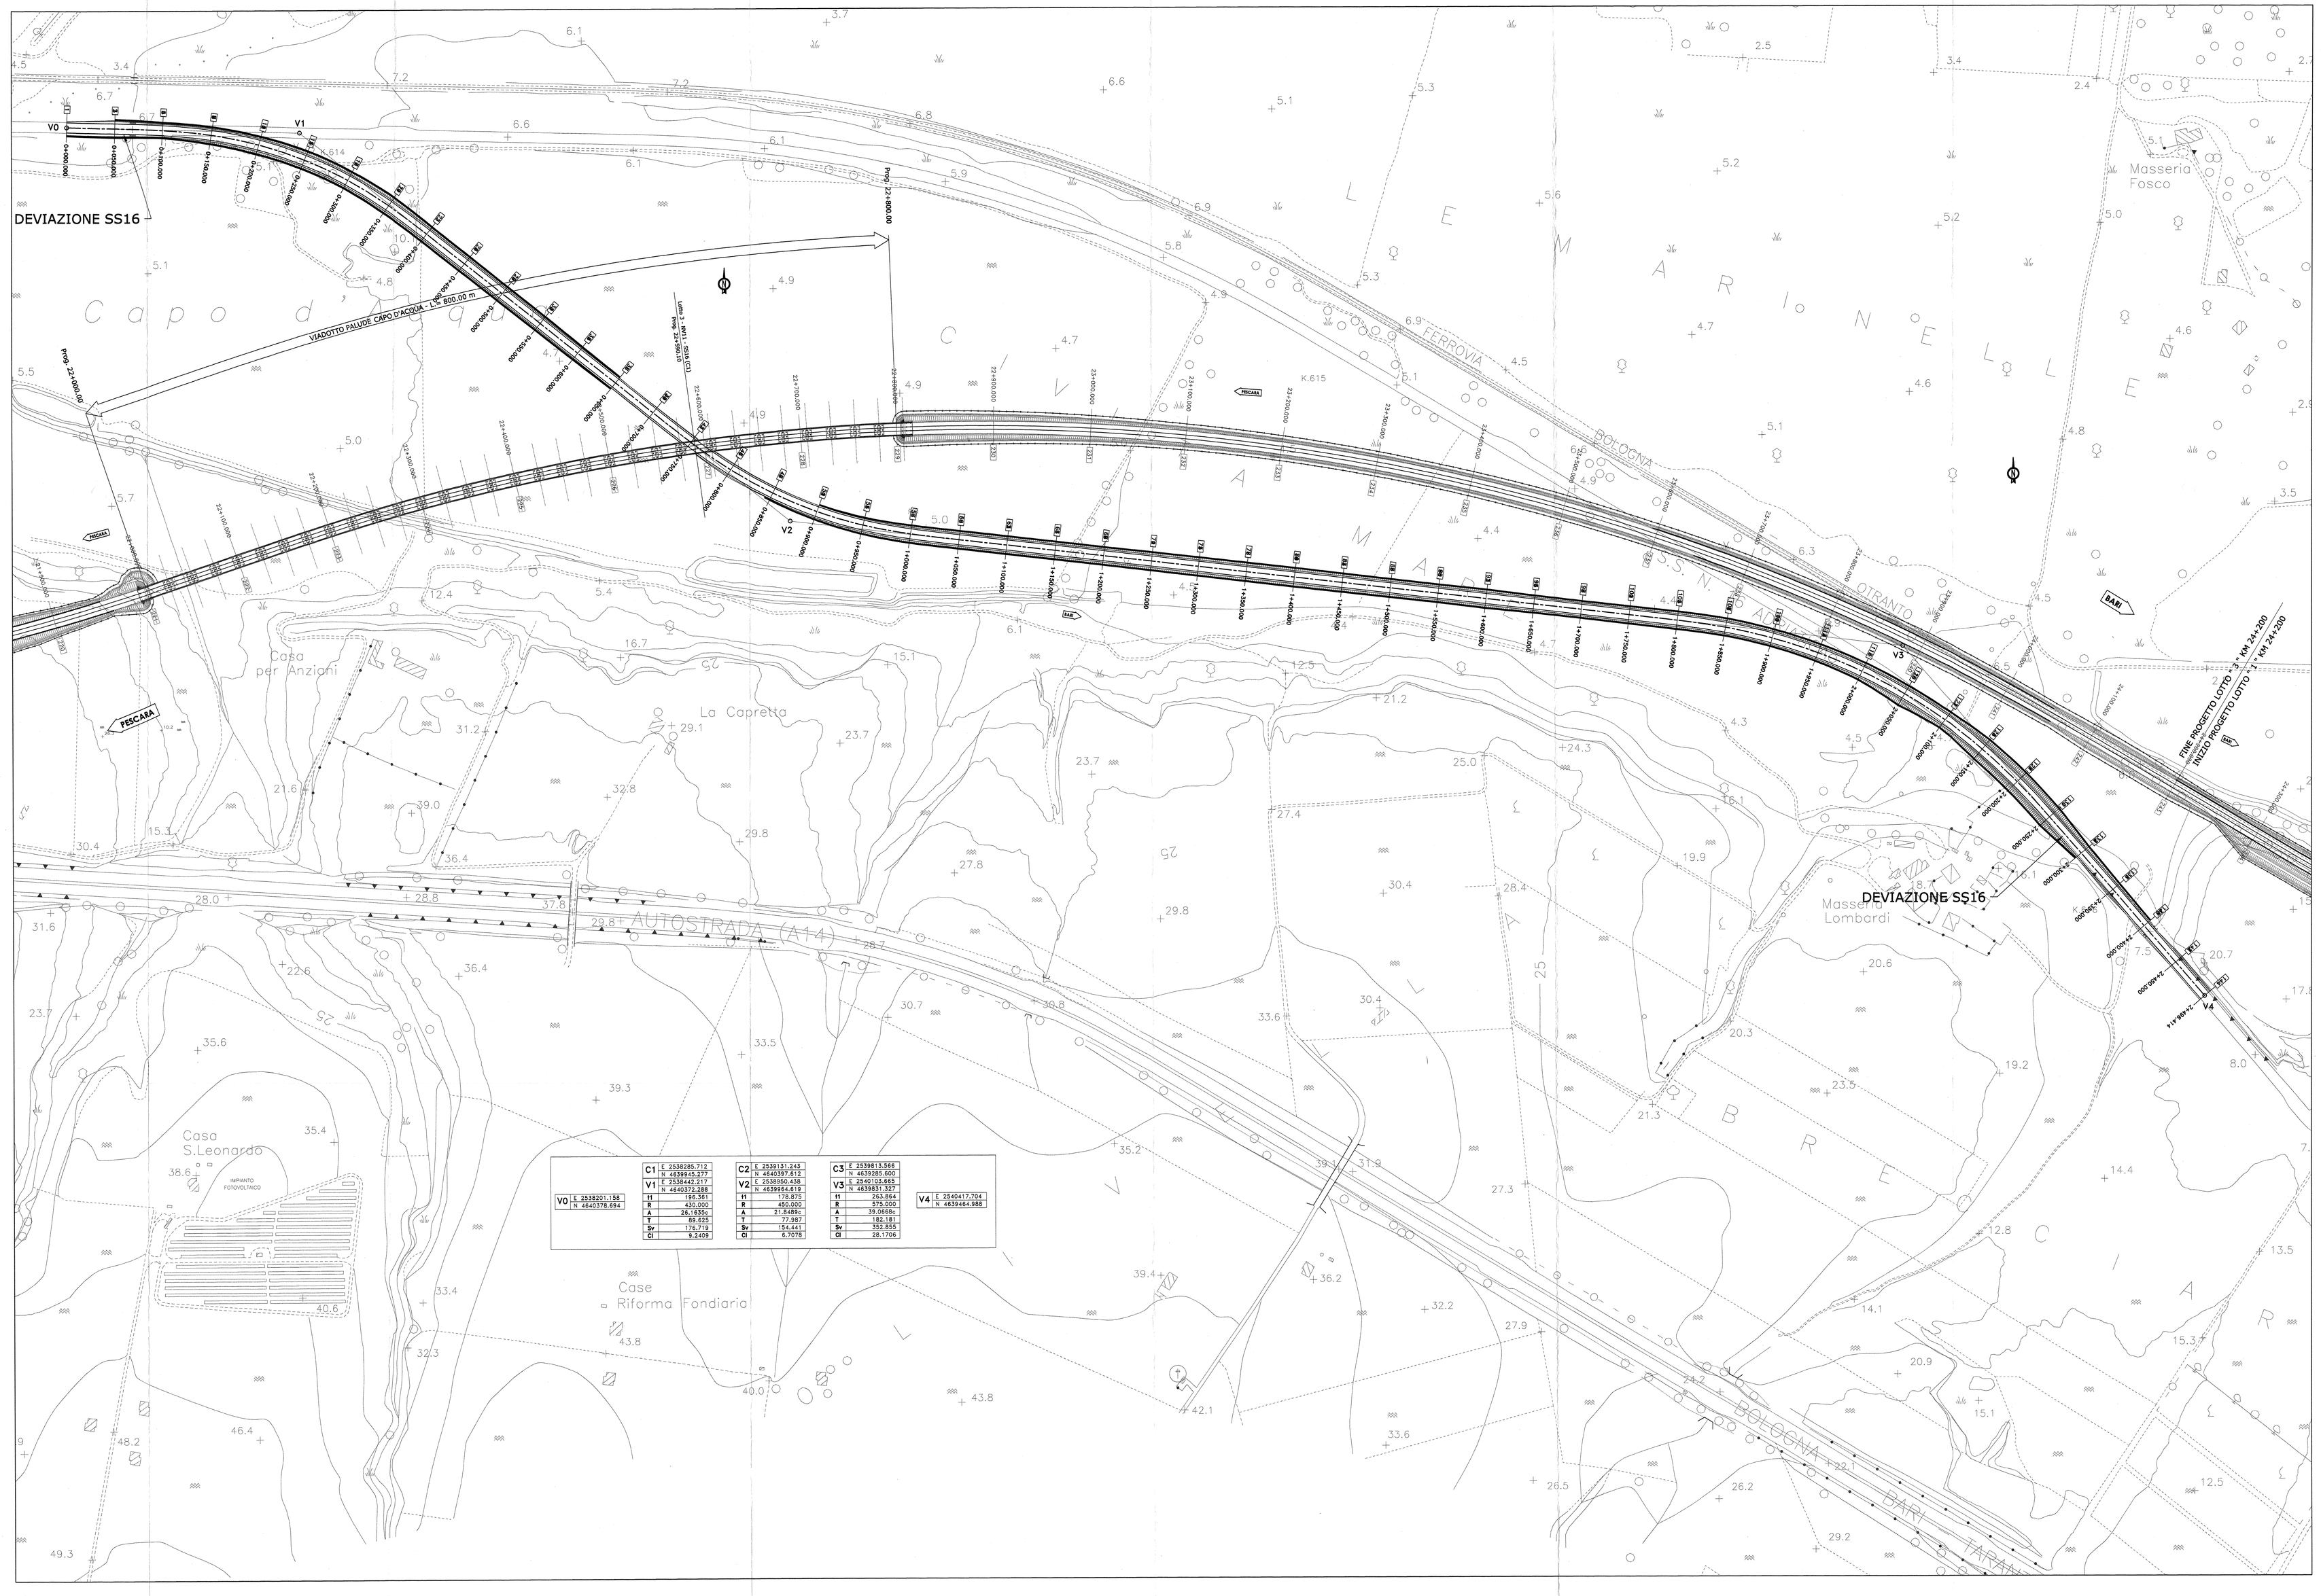

V0	E 2538285.158 N 4640378.694	C1	E 2538285.712 N 4639945.277	C2	E 2539131.343 N 4640397.812	C3	E 2539813.566 N 4639285.600
		V1	E 2538442.217 N 4640372.288	V2	E 2539550.438 N 4639964.619	V3	E 2540133.645 N 4639851.327
		H	156.551	H	178.879	H	263.864
		R	450.000	R	450.000	R	575.000
		A	26.1650	A	21.8489	A	39.0488
		T	99.525	T	77.997	T	182.181
		Sv	176.713	Sv	154.441	Sv	352.855
		Cl	9.2409	Cl	6.7076	Cl	28.1706

V4 E 2540417.704 N 4639464.988

COMMITTENTE:

RFI RETE FERROVIARIA ITALIANA
GRUPPO FERROVIE DELLO STATO ITALIANE
DIREZIONE INVESTIMENTI
DIREZIONE PROGRAMMI INVESTIMENTI
DIRETTRICE SUD - PROGETTO ADRIATICA

PROGETTAZIONE:

ITALFERR GRUPPO FERROVIE DELLO STATO ITALIANE

U.O. PRODUZIONE SUD E ISOLE

PROGETTO PRELIMINARE

LINEA PESCARA - BARI
RADDOPPIO TERMOLI (e) - LESINA (e)
LOTTO 03 CAMPOMARINO-RIPALTA
NV-VIABILITA'

Variante SS 16 km 22+590

Planimetria di progetto

SCALA: 1:2000

COMMESSA	LOTTO	FASE	ENTE	TIPO DOC.	OPERA/DISCIPLINA	PROGR.	REV.
L03 2	0 3	R	7 6	P 6	N V 1 1 0 1	0 0 1	B

Rev.	Descrizione	Redatto	Data	Verificato	Data	Approvato	Data	Autorizzato Data
A	EMISSIONE ESECUTIVA (CAMPOMARINO)	L. Vesconi	Ott. 2012	G. Mauro	Ott. 2012	F. Genova	Ott. 2012	G. Dell'... Gen. 2013
B	EMISSIONE ESECUTIVA	R. Alagna	Gen. 2013	G. Grayna	Gen. 2013	F. Genova	Gen. 2013	Dott. Ing. Giovanni Magni Ordine degli Ingegneri della Provincia di Roma n. 19970

L03203R76RNV1101001B.DWG

n. Elab.: 134