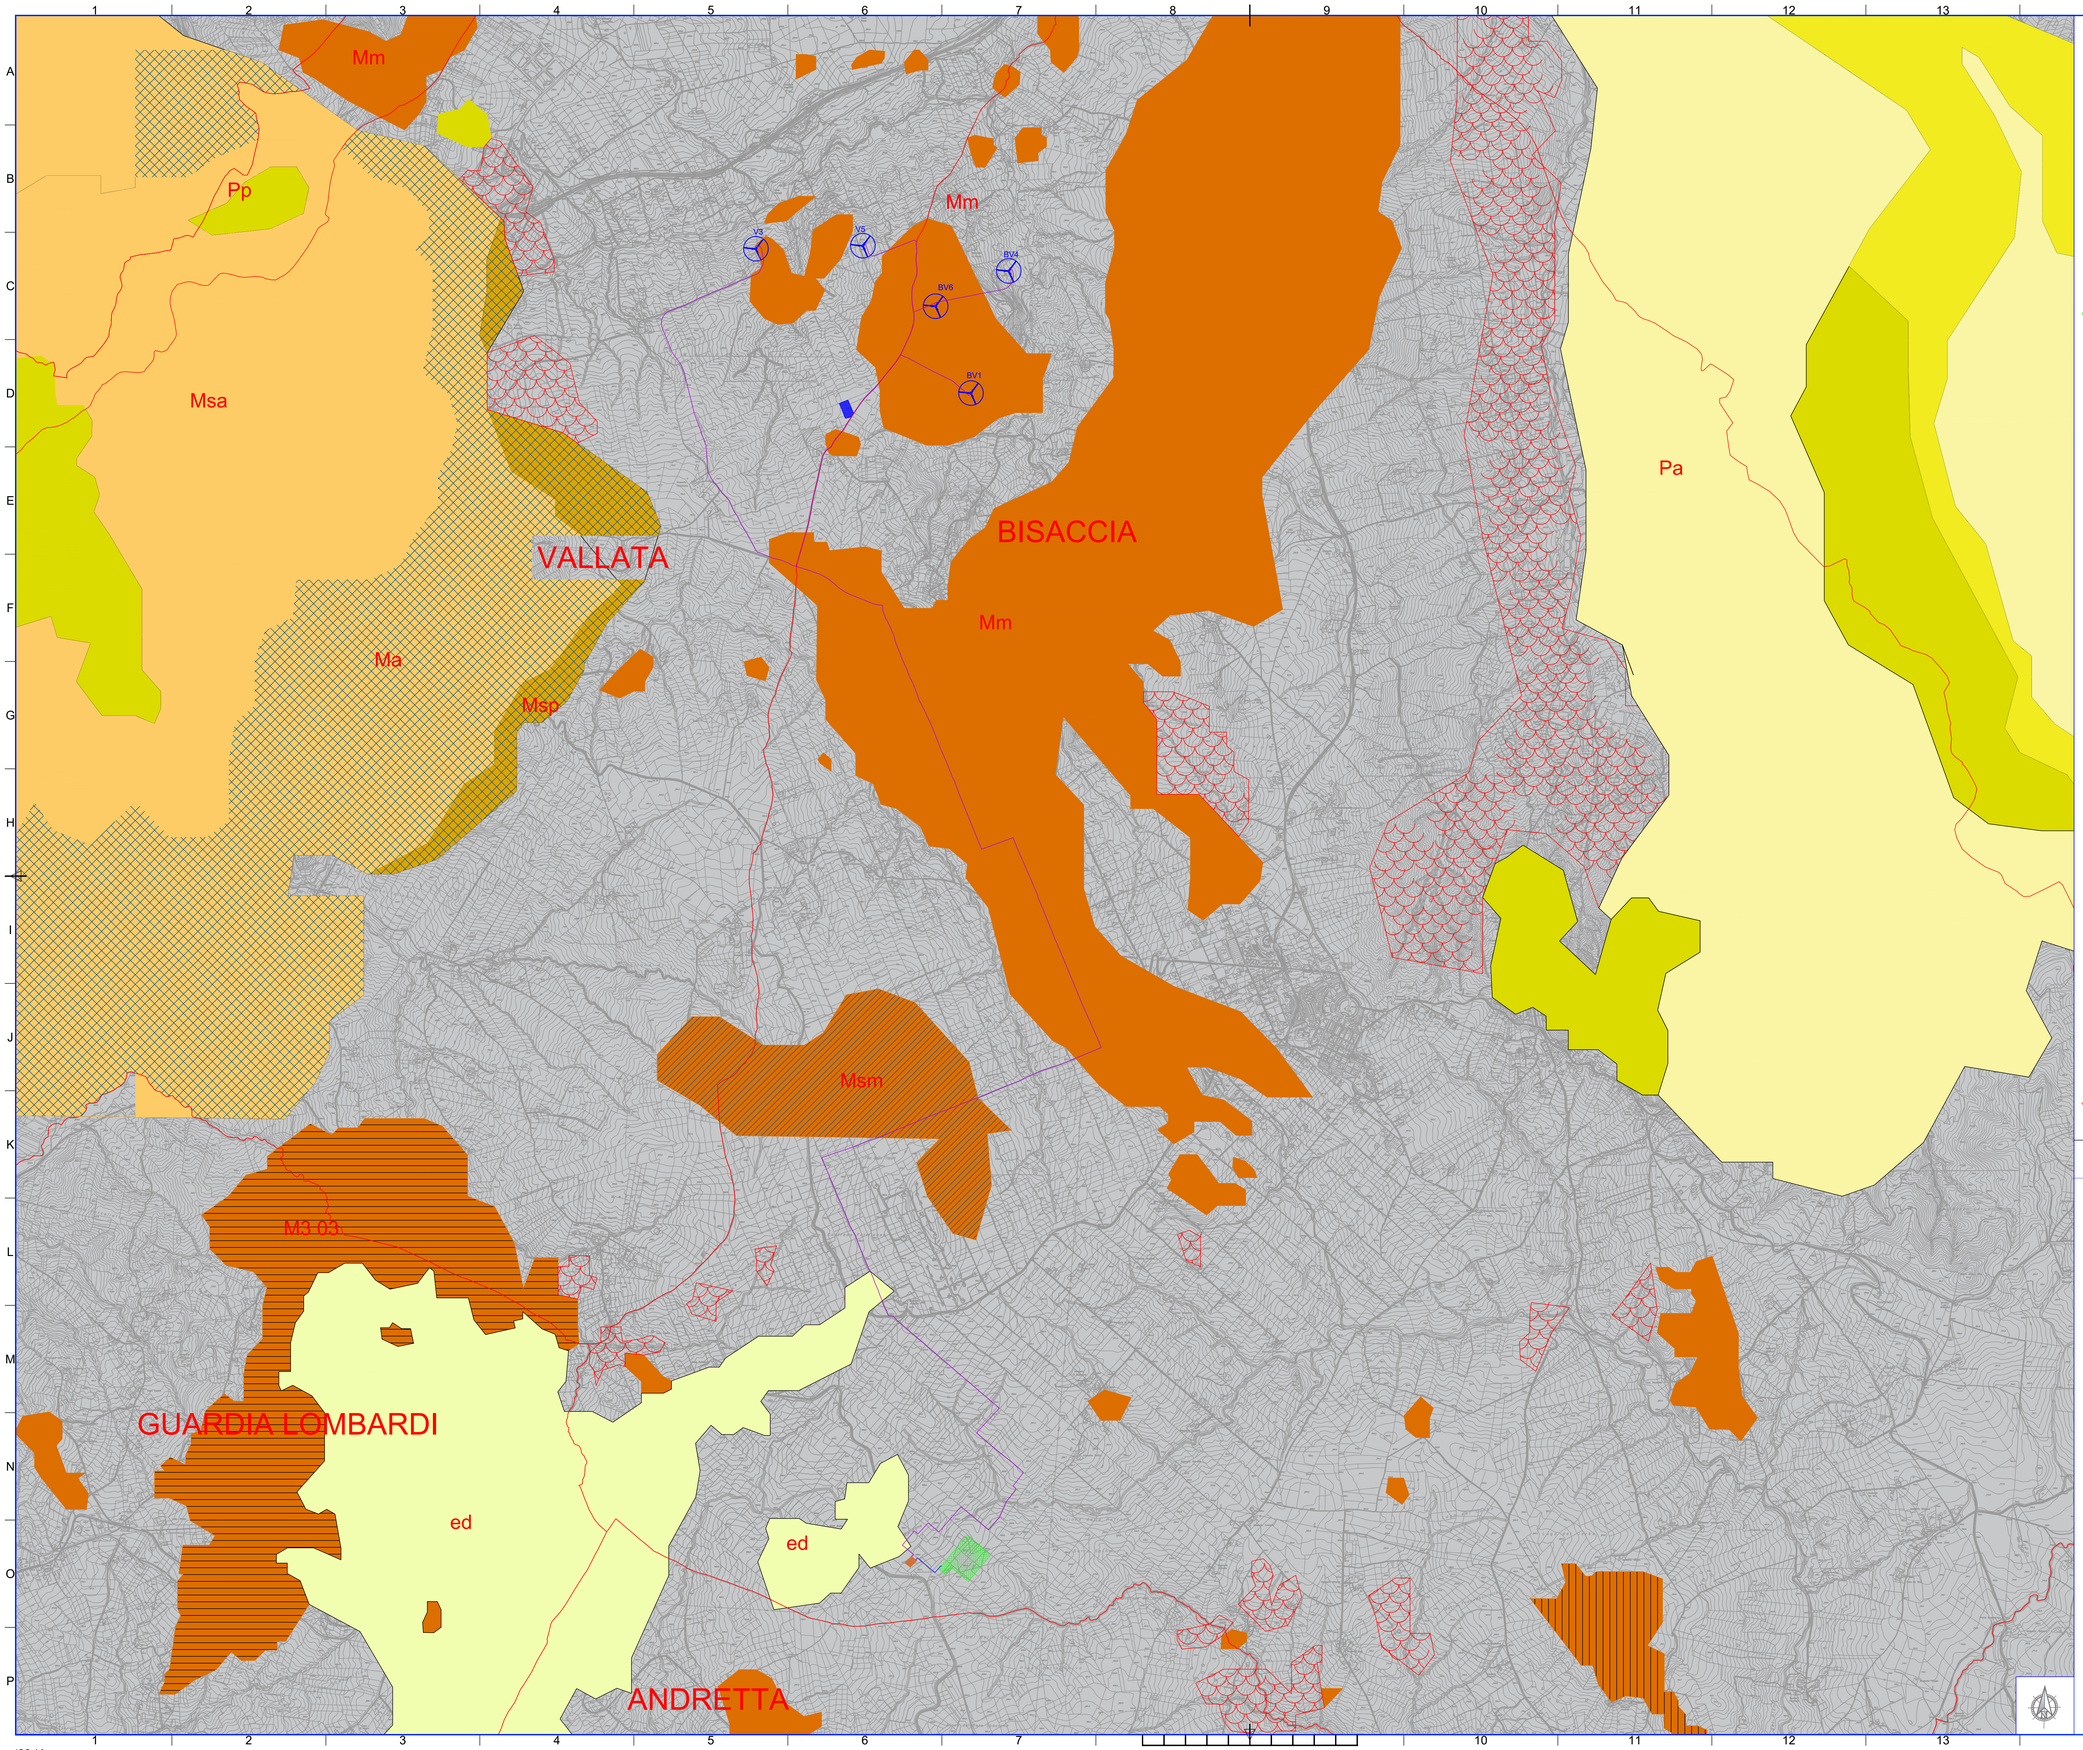

LEGENDA:

- AEROGENERATORI DI PROGETTO
- CAVIDOTTO MT
- LINEA AT
- SSE UTENTE DA REALIZZARE
- STAZIONE ESISTENTE TERNA 'BISACCIA'
- AREA CANTIERE
- AREA STOCCAGGIO MATERIALI
- CONFINE COMUNALE

Q — Alluvioni recenti e attuali (Q). Detriti di falda e frana (dt).

Qt / Qt1 — Depositi Fluviali sabbioso-conglomeratici, terrazzati a quota superiore a 7 mt dall'attuale alveo dei fiumi (Qt). Depositi prociastici lapidei (Qt1).

Pa — Argille ed argille sabbiose, grige e giallastre.

Ps — Sabbie ed arenarie con livelli di puddinghe poligeniche e di argille sabbiose.

Pp — Puddinghe poligeniche più o meno cementate, con livelli sabbiosi.

Pql — Sedimenti argillosi variocolari con pezzame di arenarie, brecce calcaree e calcari marnosi (olistostromi).

Ma — Argille sabbiose, argille marnose, sabbie ed arenarie con abbondanti microfaune del Miocene superiore.

M3 03 — COMPLESSO CALCAREO-MARNOSO-ARENACEO (Miocene superiore): calcari marnosi, marne e marne argillose di colore nerastro, calcari marnosi rossi-rosati, marne, calcari marnosi paraniformi, a vide con selice; calcari gallo-brunastri, ecc., silice, con Orbulina; calcareniti minute; molasse giallastre, ecc., come in MD.1; arenarie, ecc. Intercalazioni, anche in alternanza, di scisti arenaceo-micacei, foglietti talora; calcirudi, con resti di lamellibranchi, crinoidi, Ittotamni. Sovente microfaune, rimaneggiate, cretaceo-paleoceniche; più rare, microfaune dell'oligocene superiore dell'Elveziano.

MD — FORMAZIONE DELLA DALINIA (Miocene superiore): marne di colore biancastro, marne bianco-giallastrecce Orbulinae; marnosciti, argilloscisti; calcari marnosi giallastri (talora con selce), verdastri; molasse giallastre, come in M1.0, calcareniti, brecciole, grigio-bluastre, giallastre, con macrofaunaminuta (Lamellibranchi, Gasteropodi, Echinidi, frammenti di pesci). Nella parte inferiore (verso Sn di passaggio all'Oligocene), marne verdastre, talvolta rossastre, comportanti intercalazioni di calcari grigiastri.

Msa — Molasse e sabbie argillose, a luoghi con microfaune del Miocene superiore.

Mcp — Puddinghe poligeniche e sabbie.

Mg — Gessi macro e microcristallini (con molasse gessose alla base del M.te Ferrara.

Msm — Molasse, arenarie, argille e marne siltose con microfaune del Miocene medio-superiore.

Mm — Marne ed argille siltose, marne calcaree rosate e biancastre associate a brecciole calcaree e calcari bianchi. Abbondanti fossili paleogenici ed, a luoghi, microfaune mioceniche.

Argille e marne prevalentemente siltose, grige e variolari, con differente grado di costipazione scistosità; interstrati o complessi di strati calcarei, calcareo-marnosi, calcarenitici, di brecce calcaree, di arenarie varie, puddinghe, diaspri e scisti diasprini.

M.2-1 — Molasse grigiastre, giallastre, ecc., ad elementi anche molto fini, talvolta con ghiaietta e ciottoli di quarzo, rocce cristalline; quarzoareniti, dure, grigiastre, giallastre, ecc. Intercalazioni, anche in alternanza, di scisti arenaceo-micacei, giallastri, foglietati, di argilloscisti, marne, calcari, variamente marnosi.

ed — Prodotti eluviali, commisti a detrito, e, talora, ad elementi prociastici; terre nere e rosse; masse residuali al fondo di cavità carsiche.

- Strati sub-orizzontali
- Strati poco inclinati (fino 30°)
- Strati molto inclinati (oltre 30°)
- Strati sub-verticali
- Strati contorti
- Strati rovesciati
- Strati di frana
- Località fossilifere
- Emanazione di gas idrocarburati
- Sorgenti
- Sorgenti minerali
- Perforazioni per ricerche di idrocarburi, e loro profondità in metri
- Cave attive o inattive di argille, calcari, gesso e tufo lapideo
- Faglie e presunta continuazione; faglie supposte
- A — Traccia della sezione

Regione Campania — Provincia di Avellino — Comune di Bisaccia — Comune di Vallata

Committente:
RWE RENEWABLES ITALIA S.R.L.
via Andrea Doria, 41/G - 00192 Roma
P.IVA/C.F. 06400370968
PEC: rwerenewablesitaliasrl@legalmail.it

Titolo del Progetto:
REALIZZAZIONE DI UN IMPIANTO PER LA PRODUZIONE DI ENERGIA ELETTRICA DA FONTE EOLICA NEI COMUNI DI BISACCIA E VALLATA (AV)

Documento: **PROGETTO DEFINITIVO OPERE CIVILI** — N° Documento: D_15.c

ID PROGETTO:	PEBV	DISCIPLINA:	PD	TIPOLOGIA:		FORMATO:	

Elaborato: Carta geologica

FOGLIO:	1 di 1	SCALA:1:10.000	Nome file:

Progettazione:
ENERGY & ENGINEERING S.R.L.
Via XXIII Luglio 139
83044 - Bisaccia (AV)
P.IVA 02815900647
Tel./Fax. 0827/81480
pec: energyengineering@legalmail.it

Progettista:
Ing. Davide G. Trivelli

Rev:	Data Revisione:	Descrizione Revisione	Redatto	Controllato	Approvato
0	22/06/2022	PRIMA EMISSIONE			

ISO A0