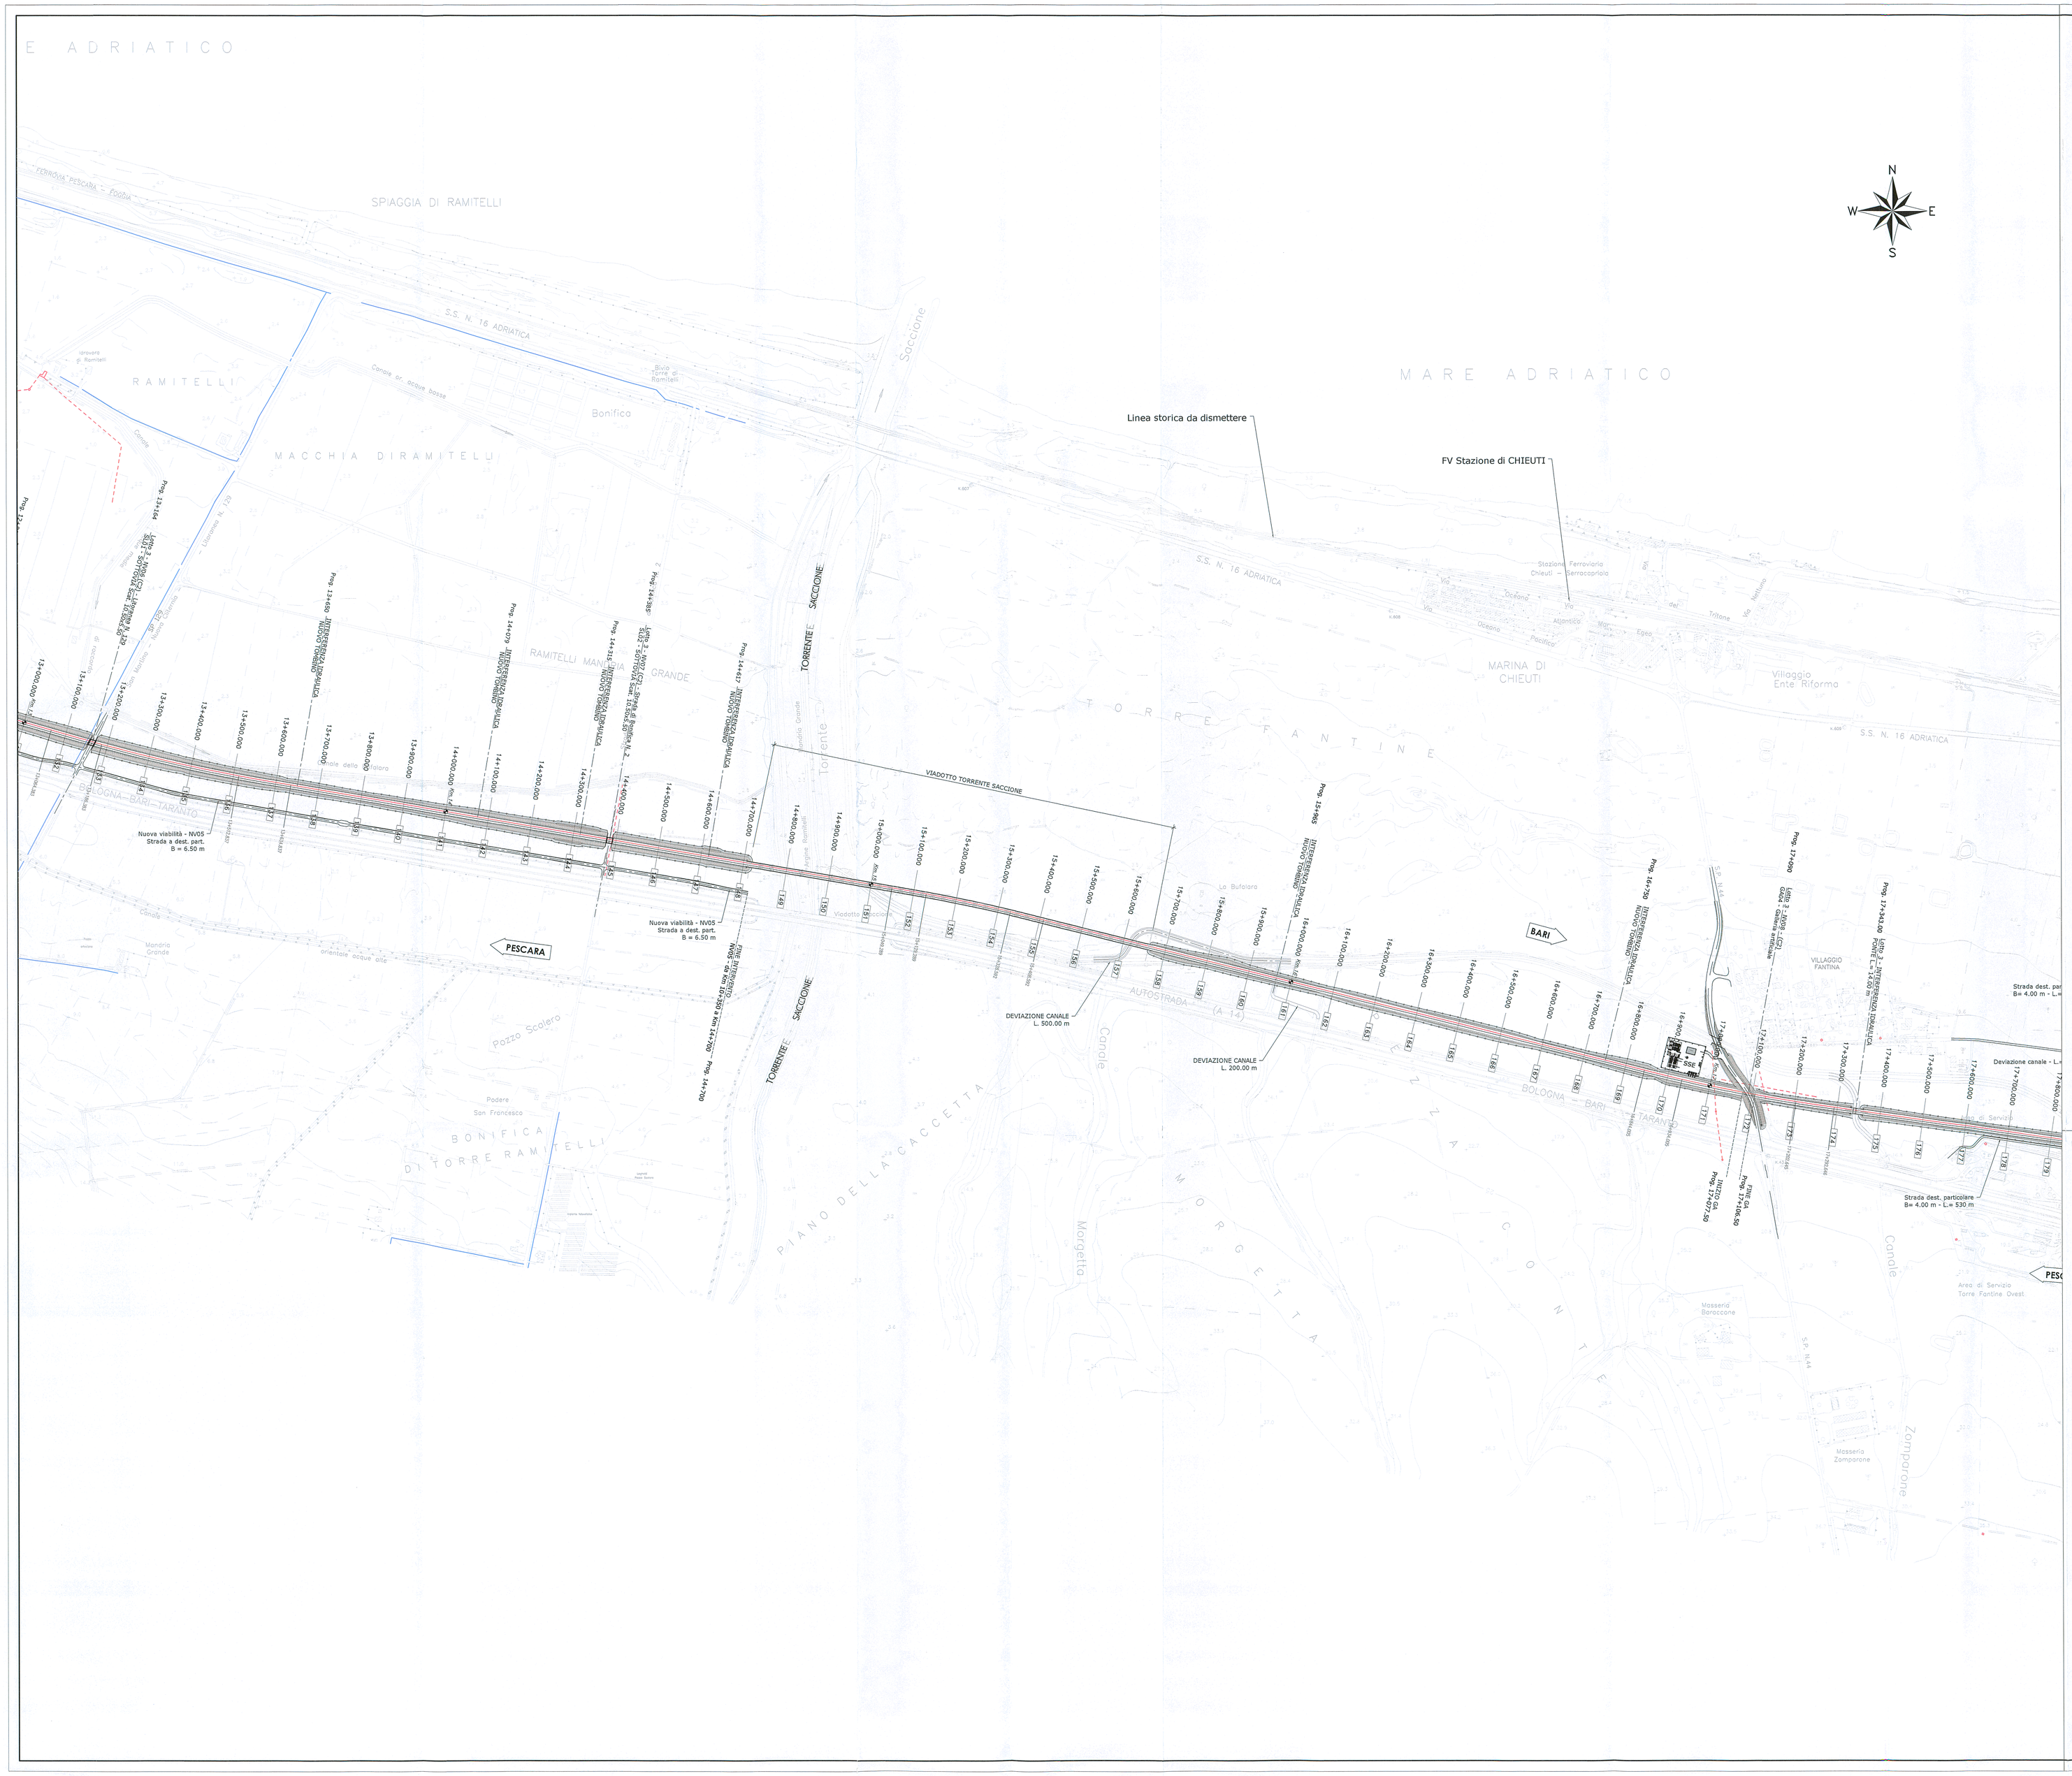
E ADRIATICO
SPIAGGIA DI RAMITELLI
S.S. N. 16 ADRIATICA
RAMITELLI
MACCHIA DIRAMITELLI
Bonifica
Saccione
MARE ADRIATICO
Linea storica da dismettere
FV Stazione di CHIEUTI
Stazione Ferroviaria Chieuti – Serracapriola
MARINA DI CHIEUTI
Villaggio Ente Riforma
TORRE FANTINE
RAMITELLI MANCINA GRANDE
TORRENTE SACCIONE
VIADOTTO TORRENTE SACCIONE
Nuova viabilità - NV05 Strada a dest. part. B = 6.50 m
Nuova viabilità - NV05 Strada a dest. part. B = 6.50 m
DEVIAZIONE CANALE L. 500.00 m
DEVIAZIONE CANALE L. 200.00 m
BOLOGNA - BARI - TARANTO
AUTOSTRADA (A 14)
PESCARA
BARI
VILLAGGIO FANTINA
Strada dest. particolare B= 4.00 m - L= 530 m
Strada dest. par B= 4.00 m - L=
Deviazione canale - L=
Area di Servizio Torre Fantina Ovest
Masseria Baroccone
Masseria Zamparone
Zamparone
Pozzo Scalero
Podere San Francesco
BONIFICA DI TORRE RAMITELLI
PIANO DELLA CACCETTA
Morgetta
Canale
Mandria Grande
Canale acque alte
Canale acque basse
Canale dell'Olivaro
Canale di scolo
Idrovaro di Ramitelli
Bivio Torre di Ramitelli
Lo Bufolaro
Viadotto Bufolaro
Area di Servizio
Sp. N.44
