

**COMUNE di CARIGNANO SALENTINO (LE)**

**PROGETTO DEFINITIVO**

**PROGETTO AGRI-FOTOVOLTAICO IMPIANTO DI PRODUZIONE DI ENERGIA ELETTRICA DA FONTE RINNOVABILE DI TIPO FOTOVOLTAICO DELLA POTENZA IN IMMISSIONE DI 9.90 MW. INTEGRATO DA RIQUALIFICAZIONE AGRICOLA**

Committente:  
**URBA - I 130115 S.R.L.**  
 Via G. Giuliani, 2  
 20123 Milano (MI)

Coordinamento/Progettazione:  
**Nuova Tutela srl**  
 Via E. Simini, 36 - 73100 Lecce (LE)  
 Mail: amministrazione.nuovautela@gmail.com

Spazio Riservato agli Enti:

REV.	DATA	ESEGUITO	VERIFICA	APPROV.	DESCRIZIONE
00	12.09.2022	EC	EC	GP	EMISSIONE VIA AU

Numero Commessa: **C 4184**


Data elab.: **12.09.22**      Revisione: **R00**

Num. Pagina: **1/3**      Scala: **1:2000**

Titolo Elaborato:  
**INQUADRAMENTO TERRITORIALE SU MAPPA CATASTALE**

Progettisti:  
**Ing. Eugenio CASCELLI**  
 Ord. Ing. Prov. di Bari - n. 6710  
 Via Aristosseno, 21 - 70126 Bari  
 tel./fax: 080.3213649 - cell.: 338.2661982  
 mail: e.cascelli@energycube.info

Elaborato:  
**TAV\_04**

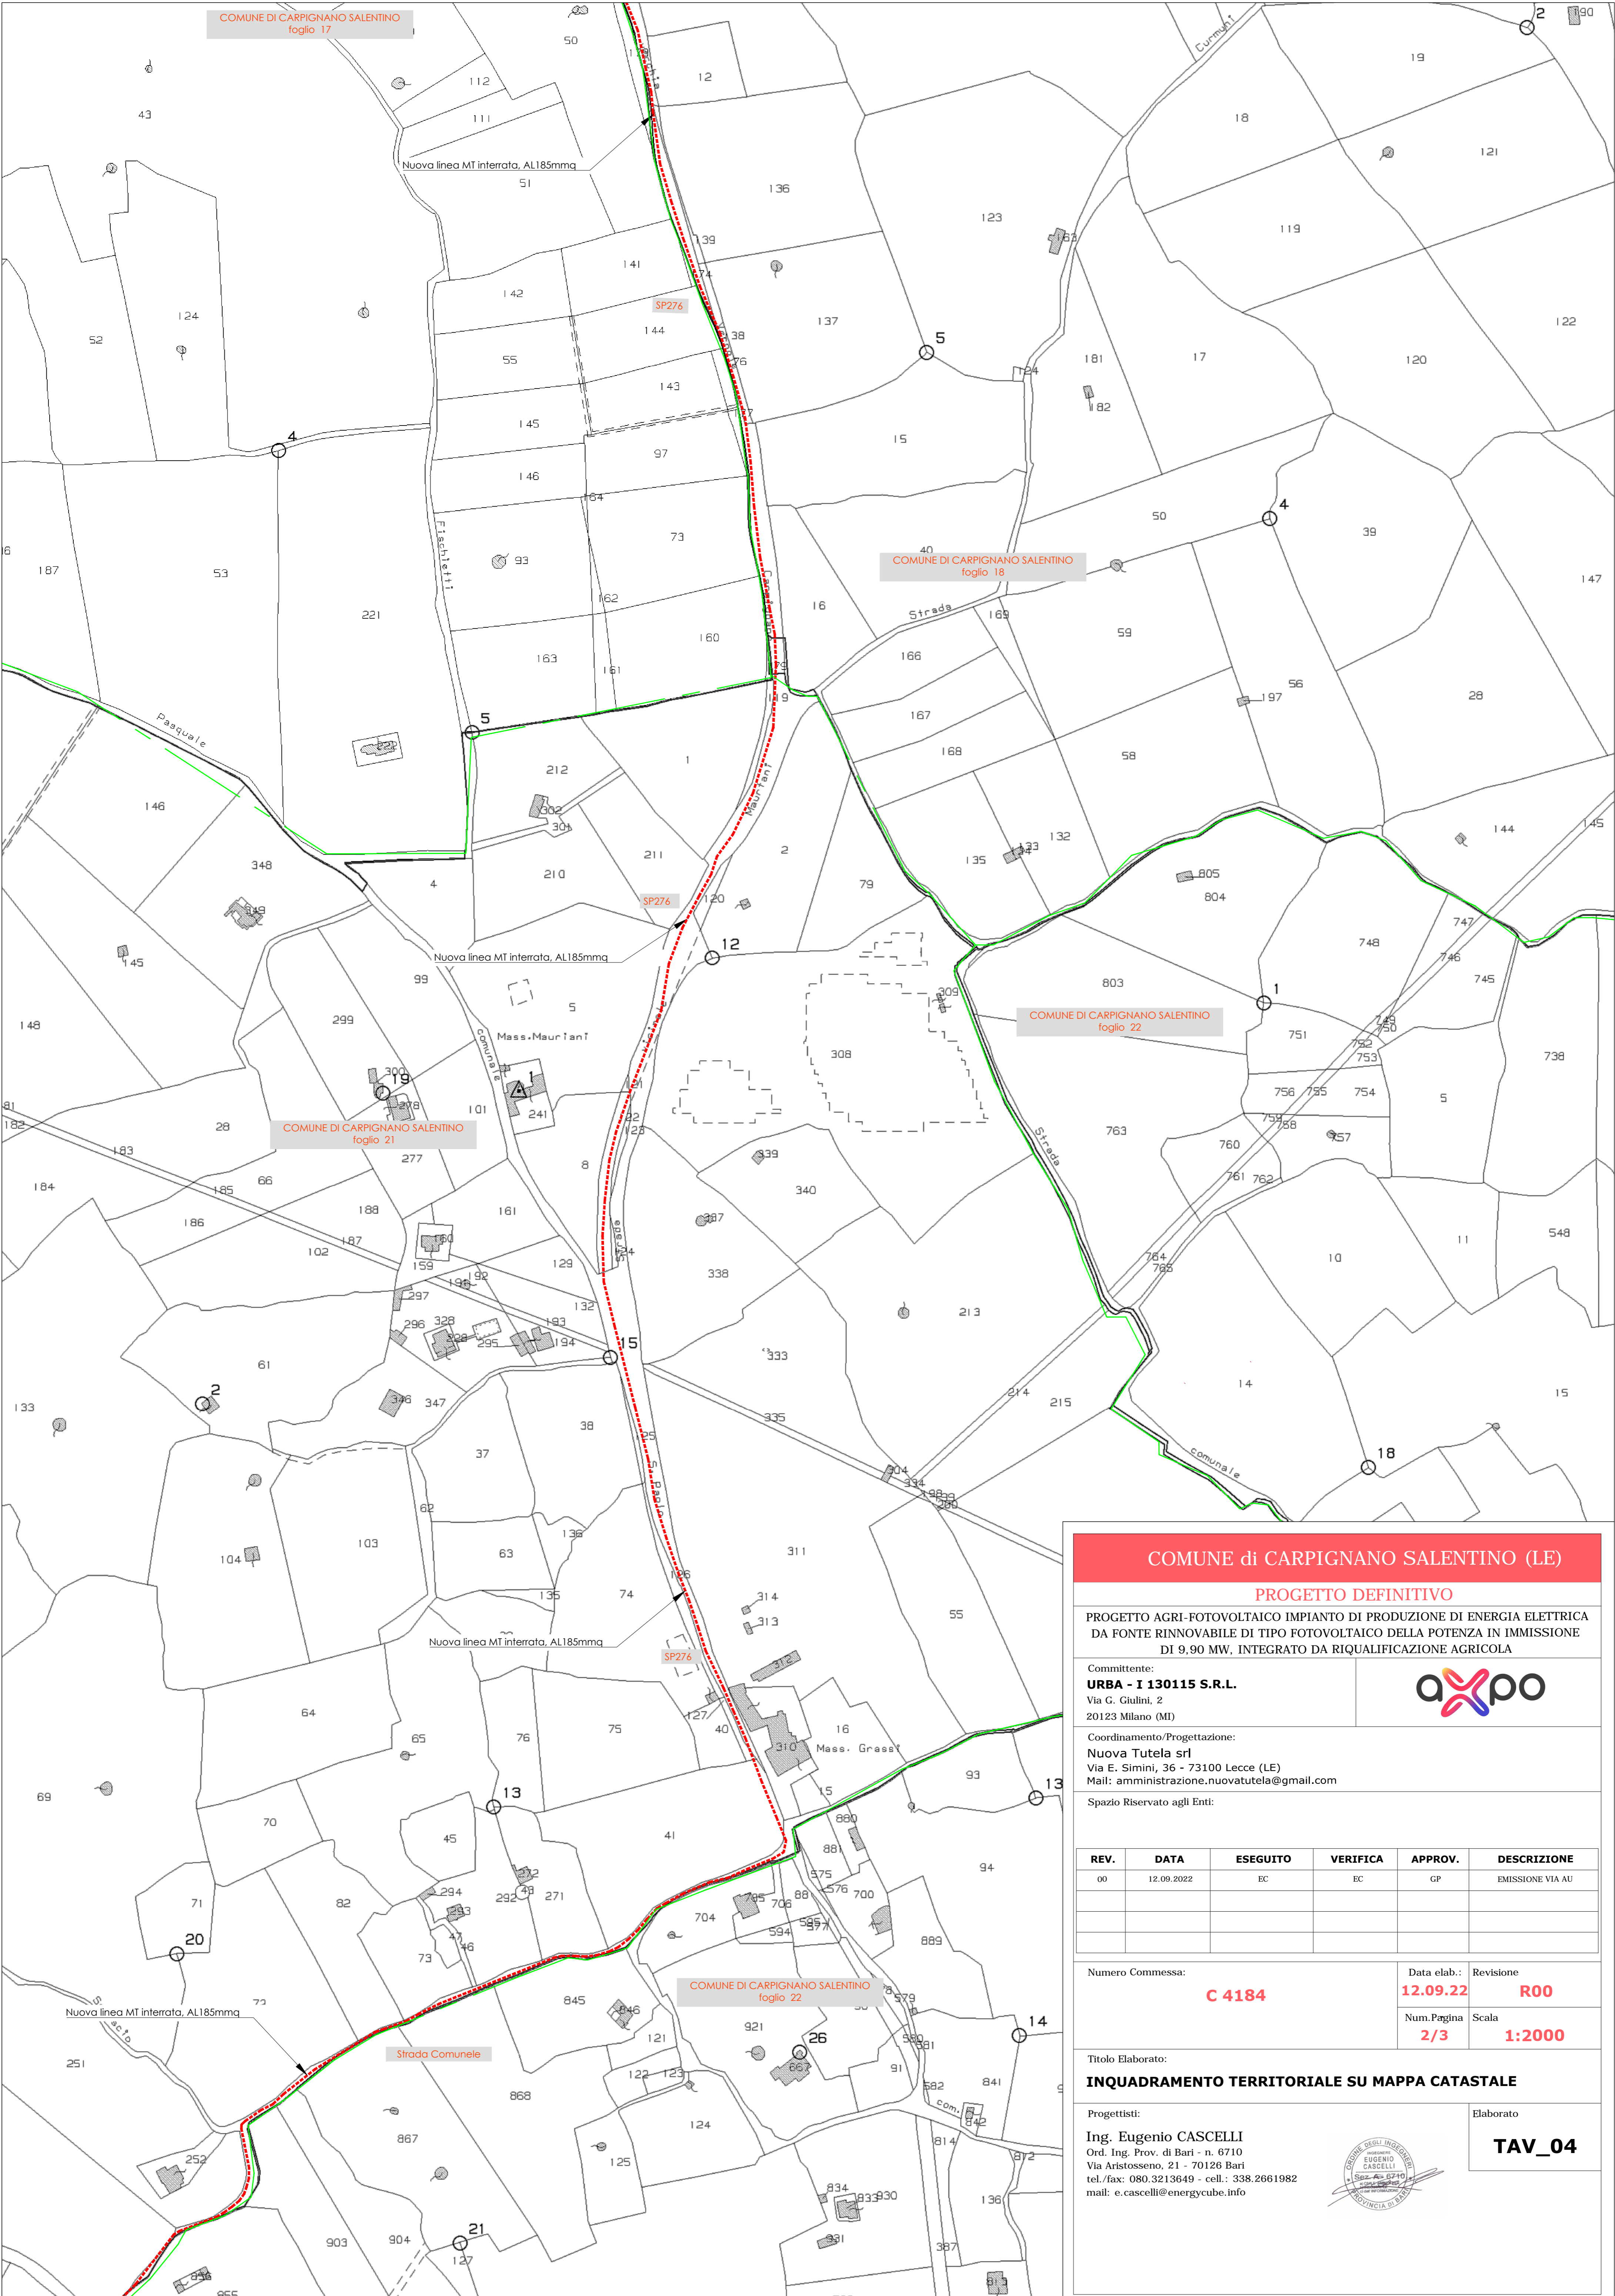

COMUNE di CARPIGNANO SALENTINO (LE)

PROGETTO DEFINITIVO

PROGETTO AGRI-FOTOVOLTAICO IMPIANTO DI PRODUZIONE DI ENERGIA ELETTRICA DA FONTE RINNOVABILE DI TIPO FOTOVOLTAICO DELLA POTENZA IN IMMISSIONE DI 9.90 MW. INTEGRATO DA RIQUALIFICAZIONE AGRICOLA

Committente:  
**URBA - I 130115 S.R.L.**  
Via G. Giulini, 2  
20123 Milano (MI)



Coordinamento/Progettazione:  
**Nuova Tutela srl**  
Via E. Simini, 36 - 73100 Lecce (LE)  
Mail: amministrazione.nuovautela@gmail.com

Spazio Riservato agli Enti:

REV.	DATA	ESEGUITO	VERIFICA	APPROV.	DESCRIZIONE
00	12.09.2022	EC	EC	GP	EMISSIONE VIA AU

Numero Comessa:

**C 4184**

Data elab.:

**12.09.22**

Revisione

**R00**

Num. Pagina

**2/3**

Scala

**1:2000**

Titolo Elaborato:

**INQUADRAMENTO TERRITORIALE SU MAPPA CATASTALE**


Progettisti:

**Ing. Eugenio CASCELLI**  
Ord. Ing. Prov. di Bari - n. 6710  
Via Aristosseno, 21 - 70126 Bari  
tel./fax: 080.3213649 - cell.: 338.2661982  
mail: e.cascelli@energycube.info

Elaborato

**TAV\_04**



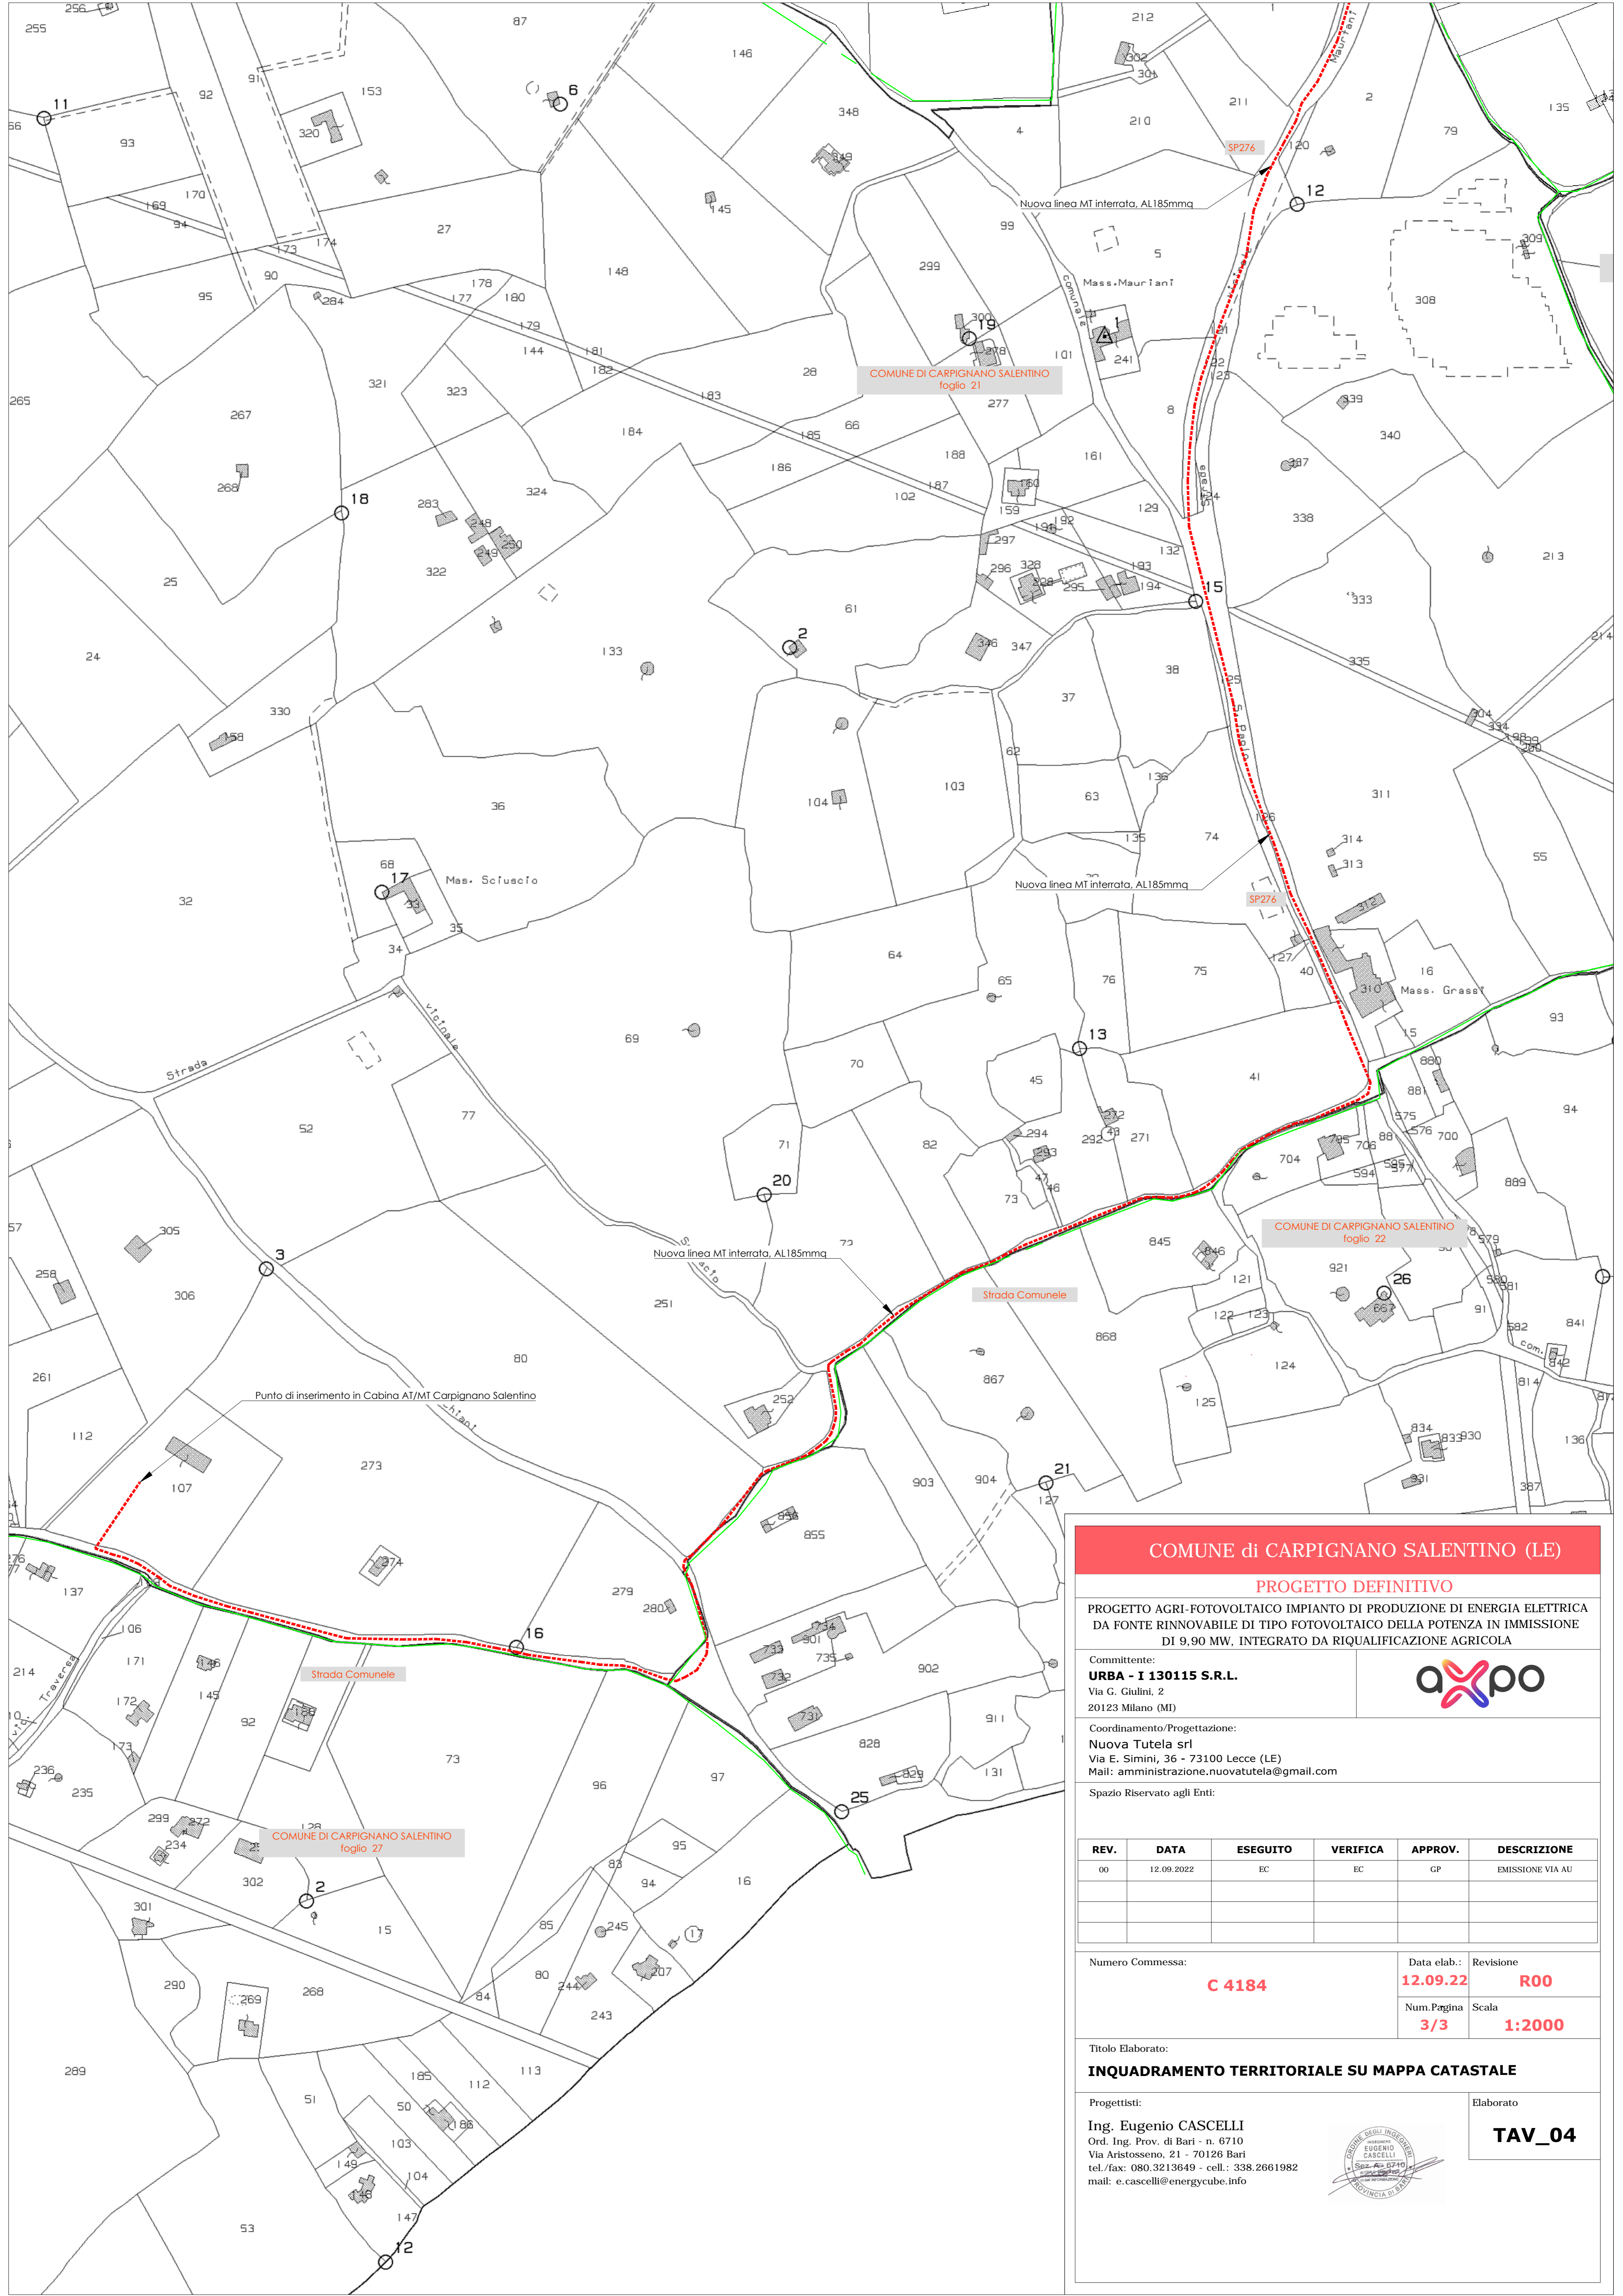

**COMUNE di CARPIGNANO SALENTINO (LE)**

**PROGETTO DEFINITIVO**

**PROGETTO AGRI-FOTOVOLTAICO IMPIANTO DI PRODUZIONE DI ENERGIA ELETTRICA DA FONTE RINNOVABILE DI TIPO FOTOVOLTAICO DELLA POTENZA IN IMMISSIONE DI 9.90 MW. INTEGRATO DA RIQUALIFICAZIONE AGRICOLA**

Committente:  
**URBA - I 130115 S.R.L.**  
 Via G. Giulini, 2  
 20123 Milano (MI)



Coordinamento/Progettazione:  
**Nuova Tutela srl**  
 Via E. Simini, 36 - 73100 Lecce (LE)  
 Mail: amministrazione.nuovaututela@gmail.com

Spazio Riservato agli Enti:

REV.	DATA	ESEGUITO	VERIFICA	APPROV.	DESCRIZIONE
00	12.09.2022	EC	EC	GP	EMISSIONE VIA AU

Numero Commessa: **C 4184**

Data elab.: **12.09.22**      Revisione: **R00**

Num. Pagina: **3/3**      Scala: **1:2000**

Titolo Elaborato:  
**INQUADRAMENTO TERRITORIALE SU MAPPA CATASTALE**

Progettisti:  
**Ing. Eugenio CASCELLI**  
 Ord. Ing. Prov. di Bari - n. 6710  
 Via Aristosseno, 21 - 70126 Bari  
 tel./fax: 080.3213649 - cell.: 338.2661982  
 mail: e.cascelli@energycube.info

Elaborato  
**TAV\_04**

