




MONOLITE REALIZZATO CON SPINTA A VUOTO - SEZIONE LONGITUDINALE - Scida 1:200

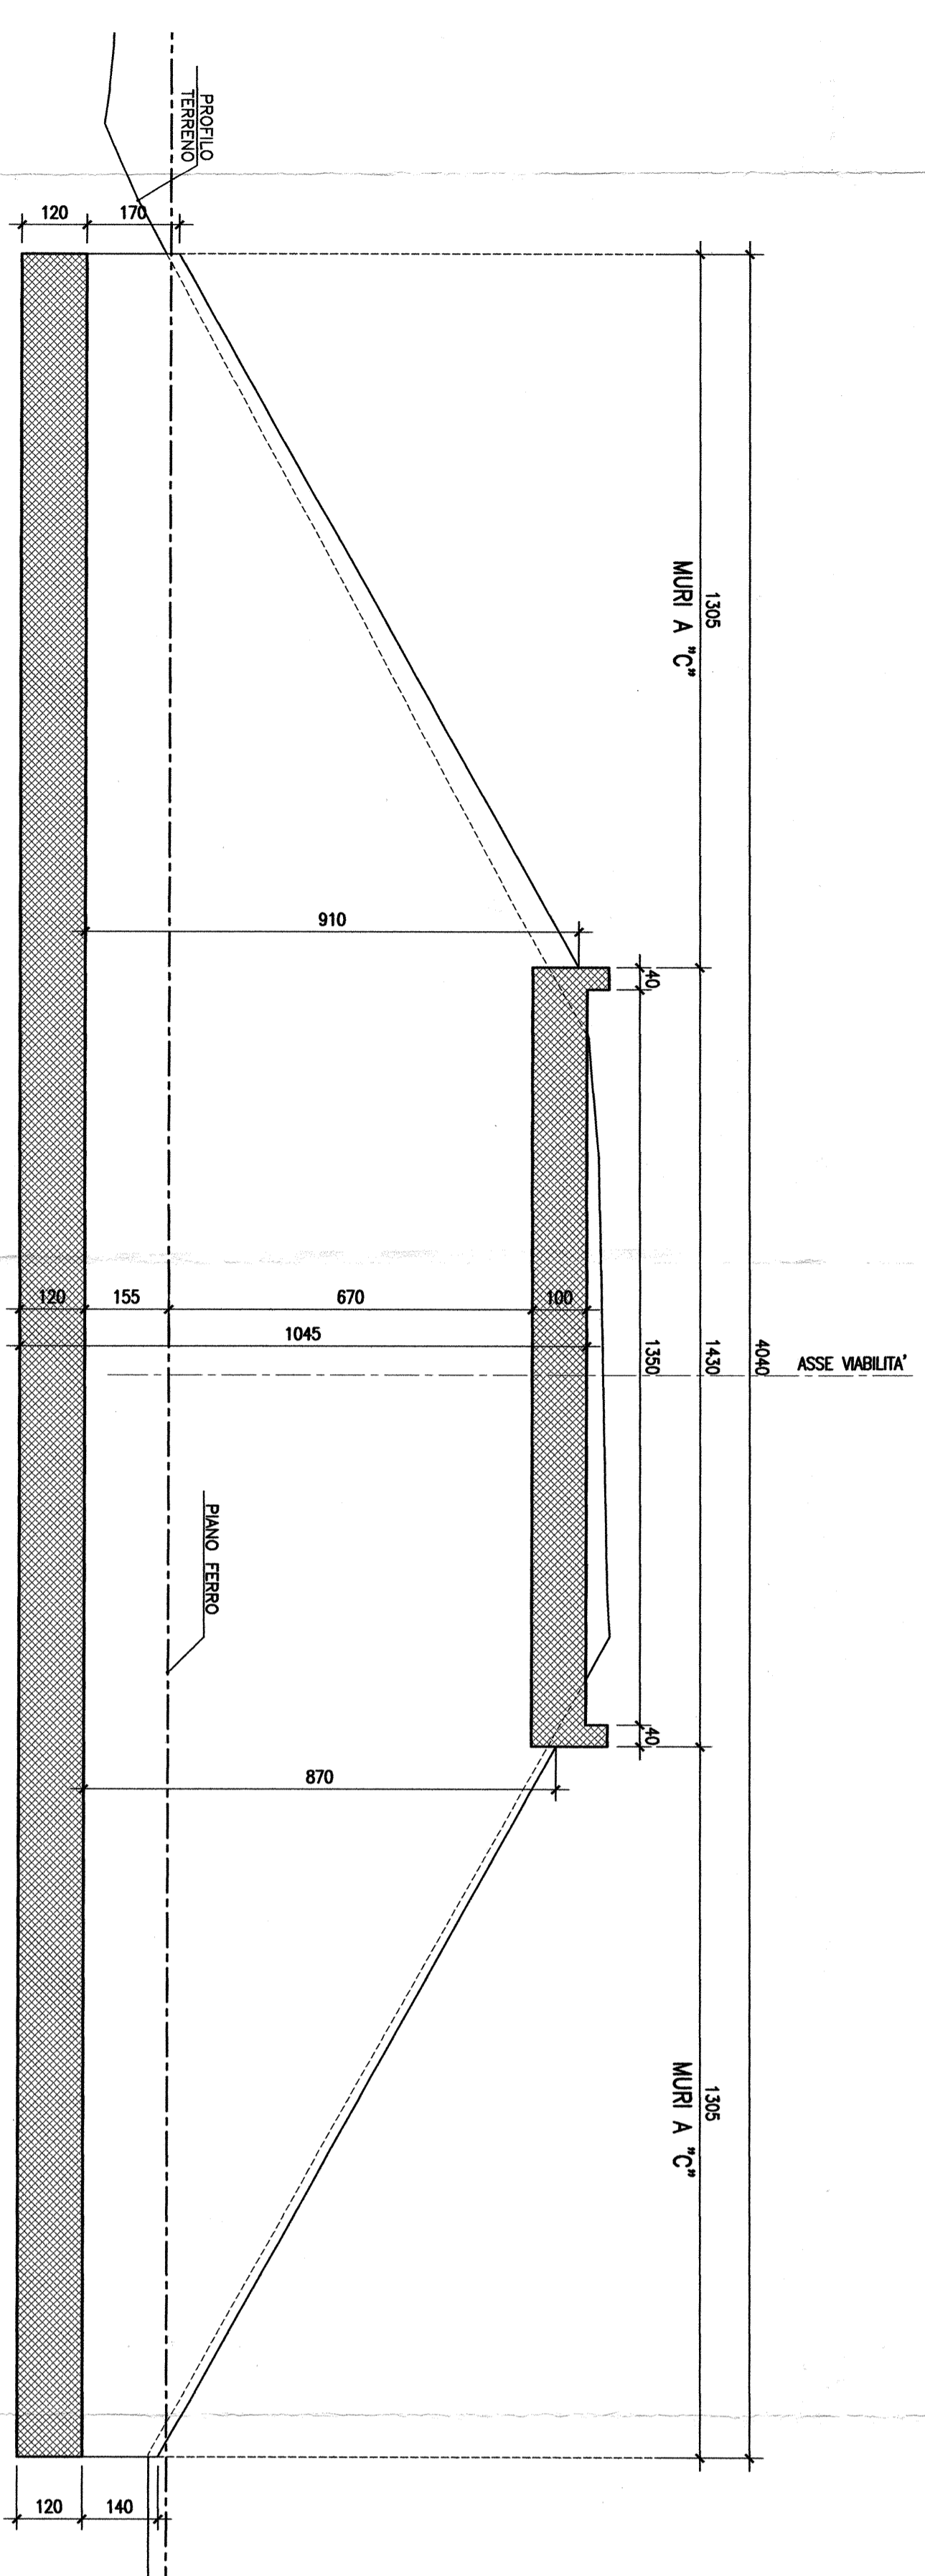


SEZIONE LONGITUDINALE - Scida 1:100

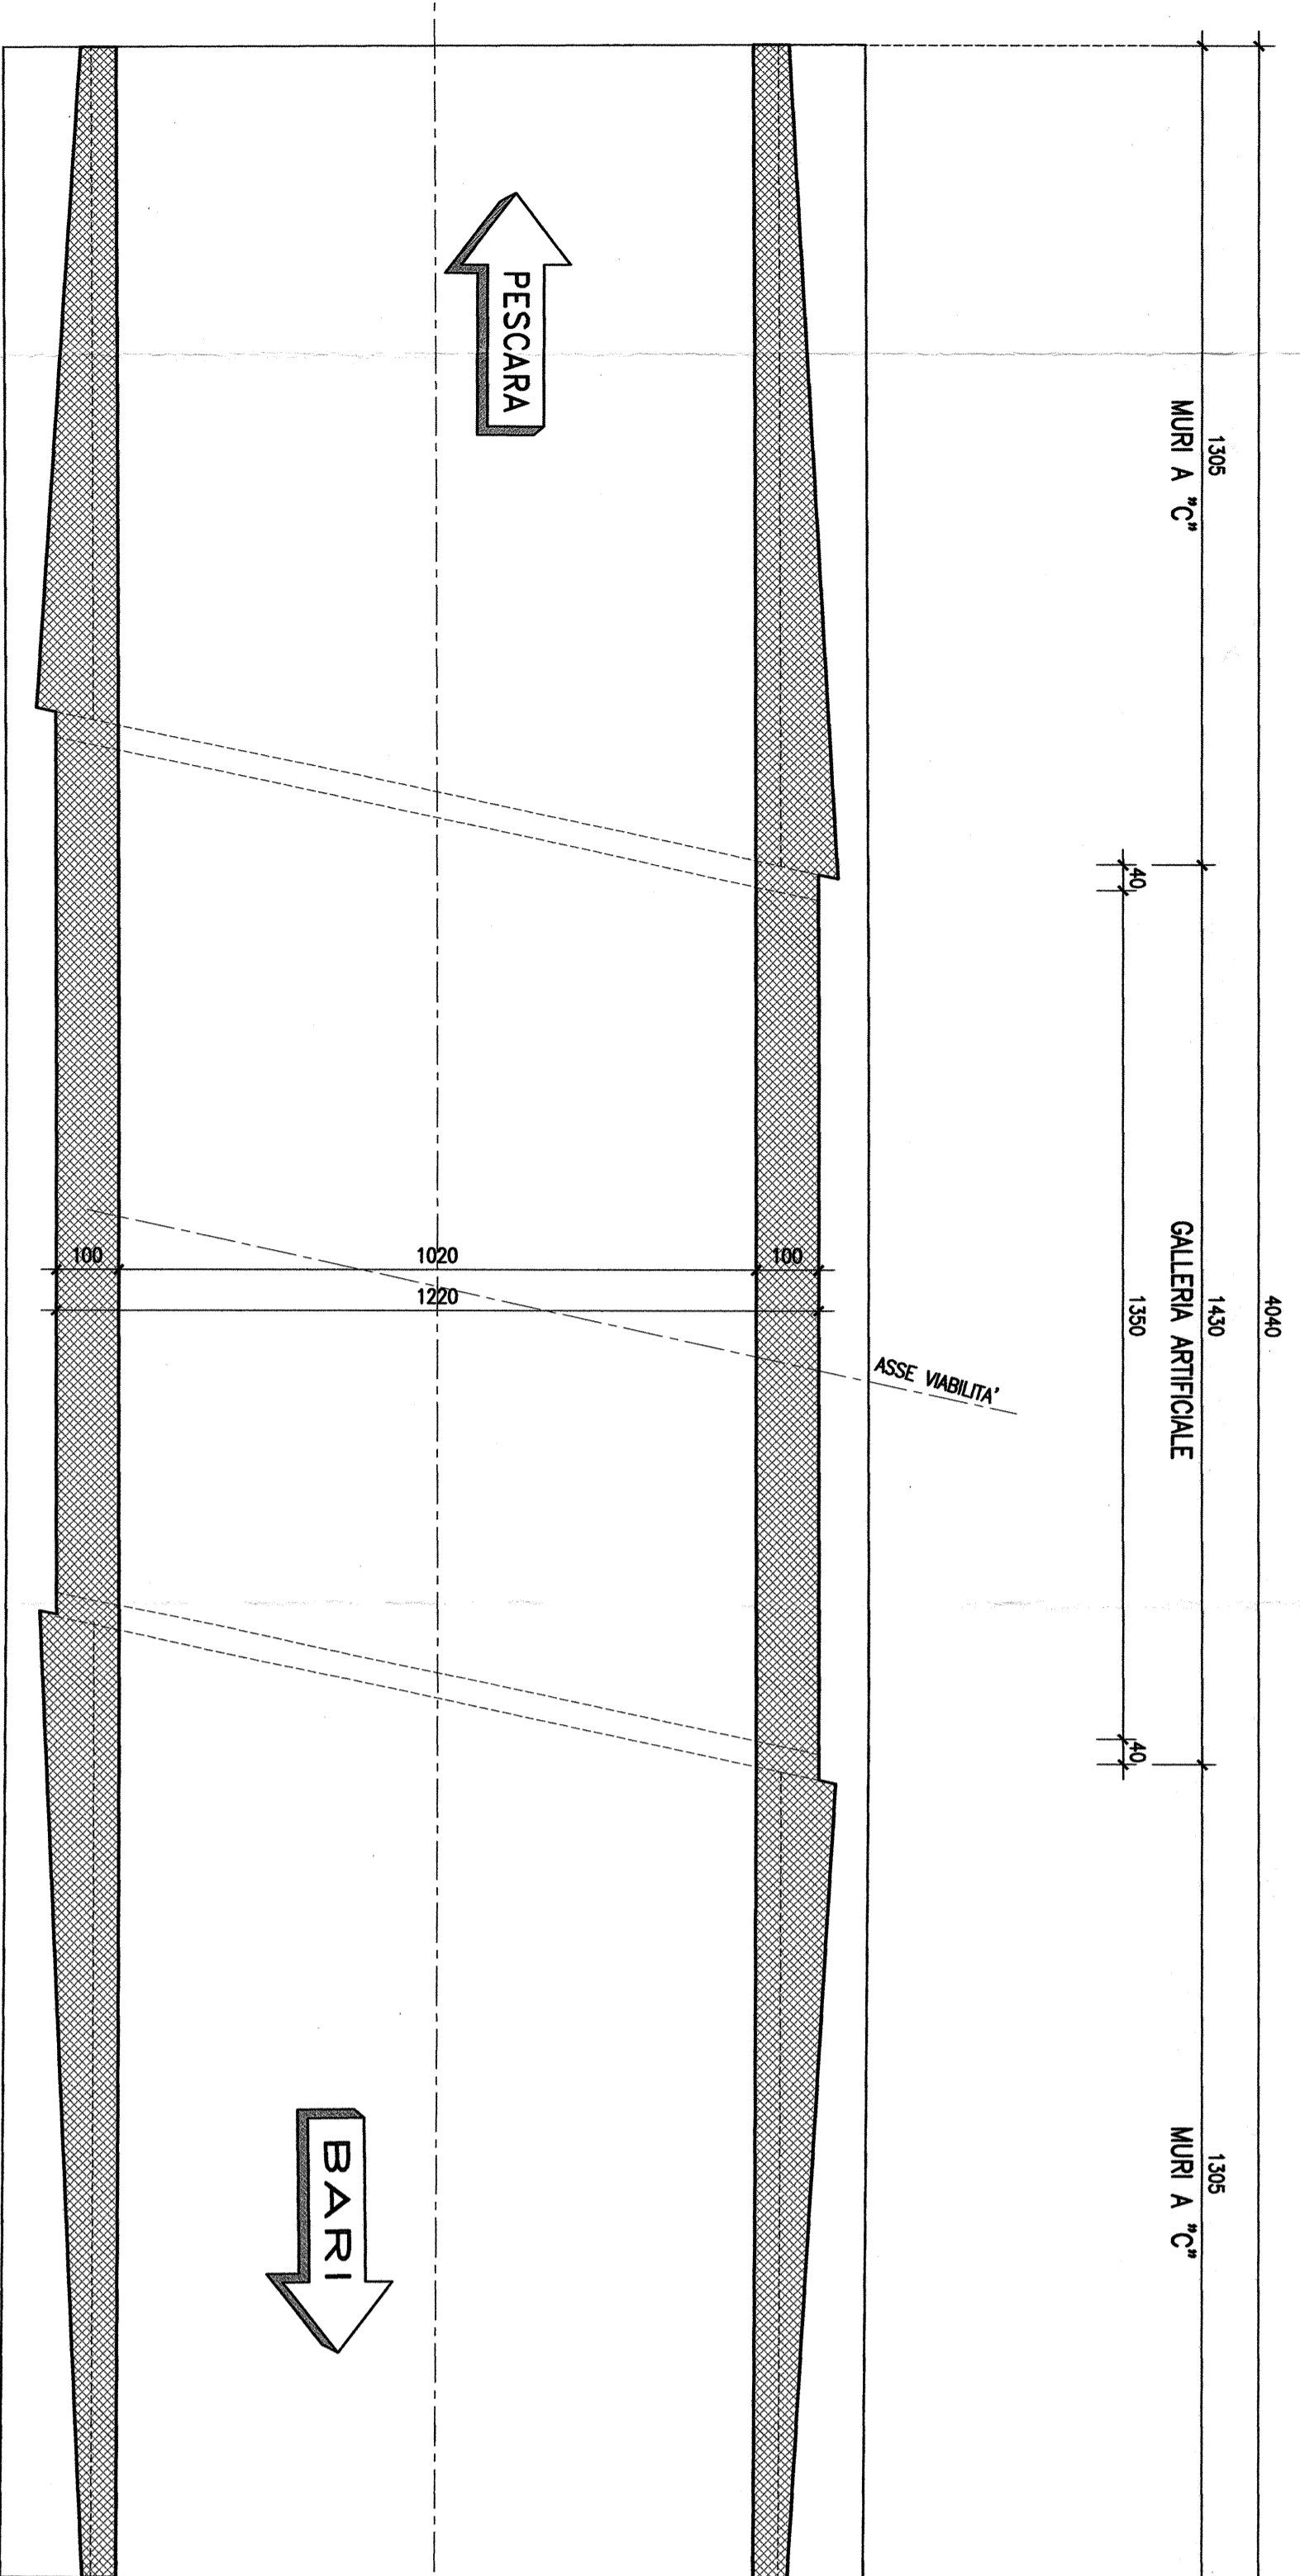

PIANTA FONDAZIONI - Scida 1:100

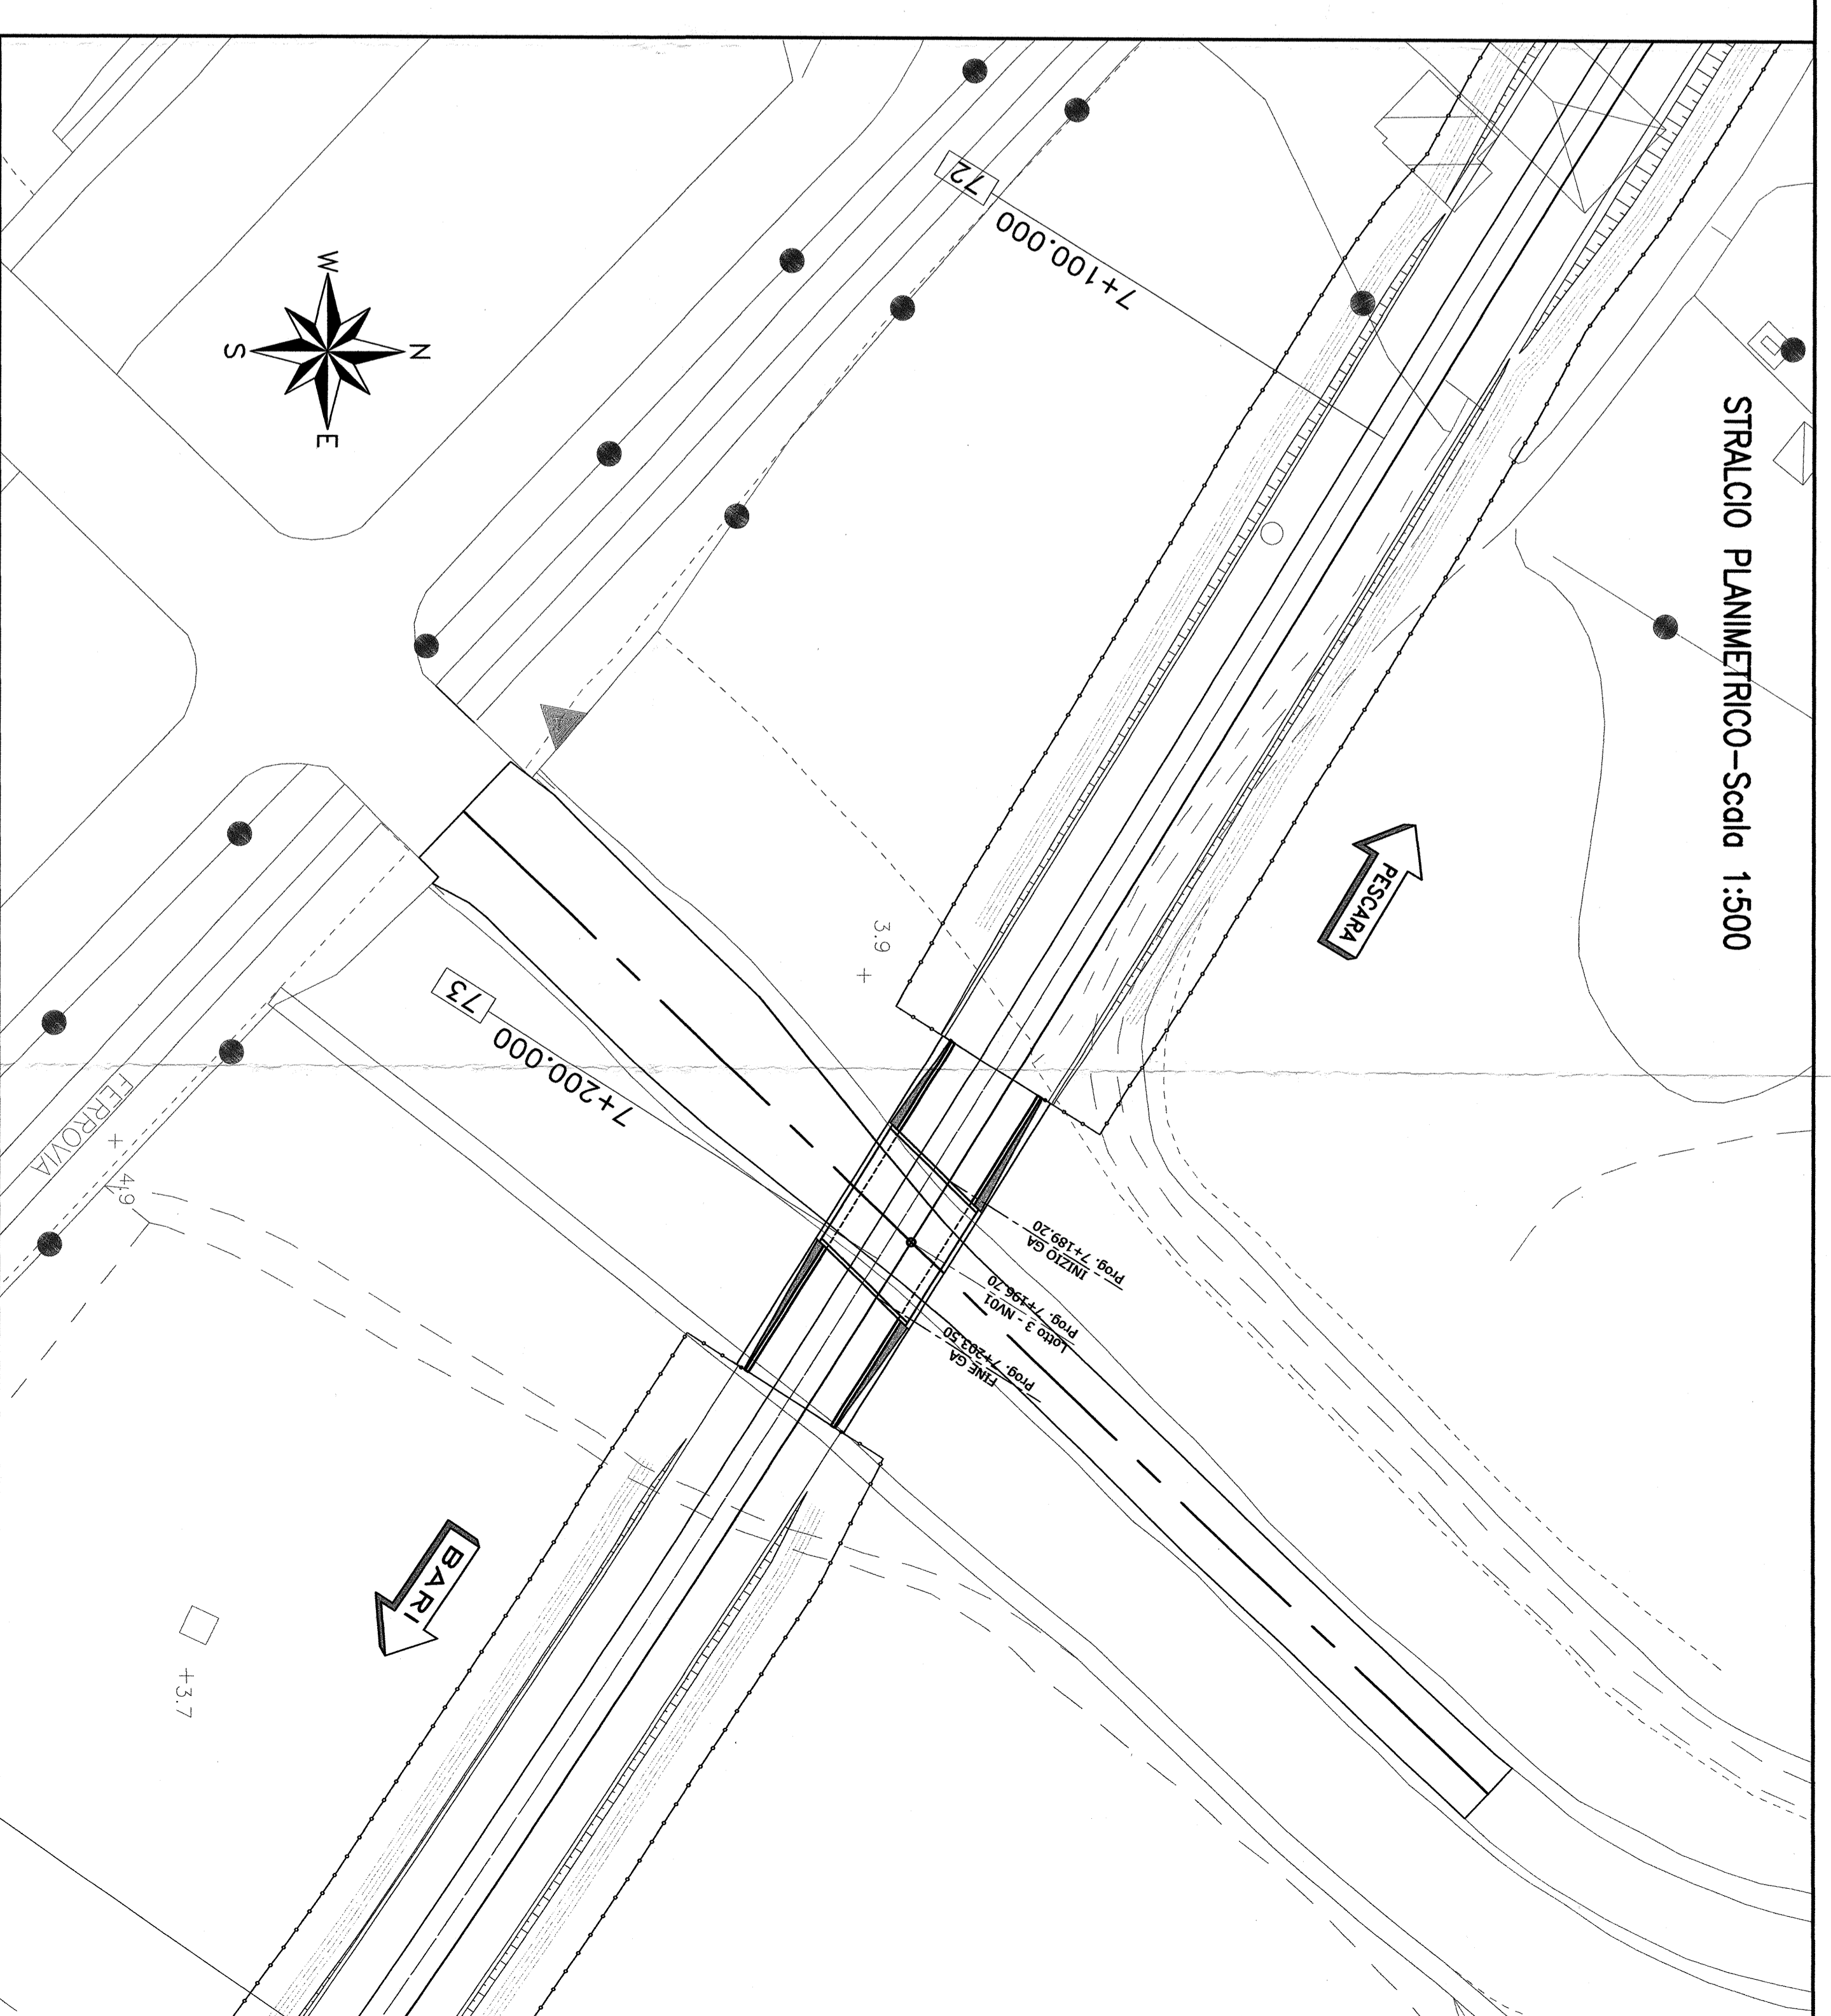

STRALCIO PLANIMETRICO - Scida 1:500

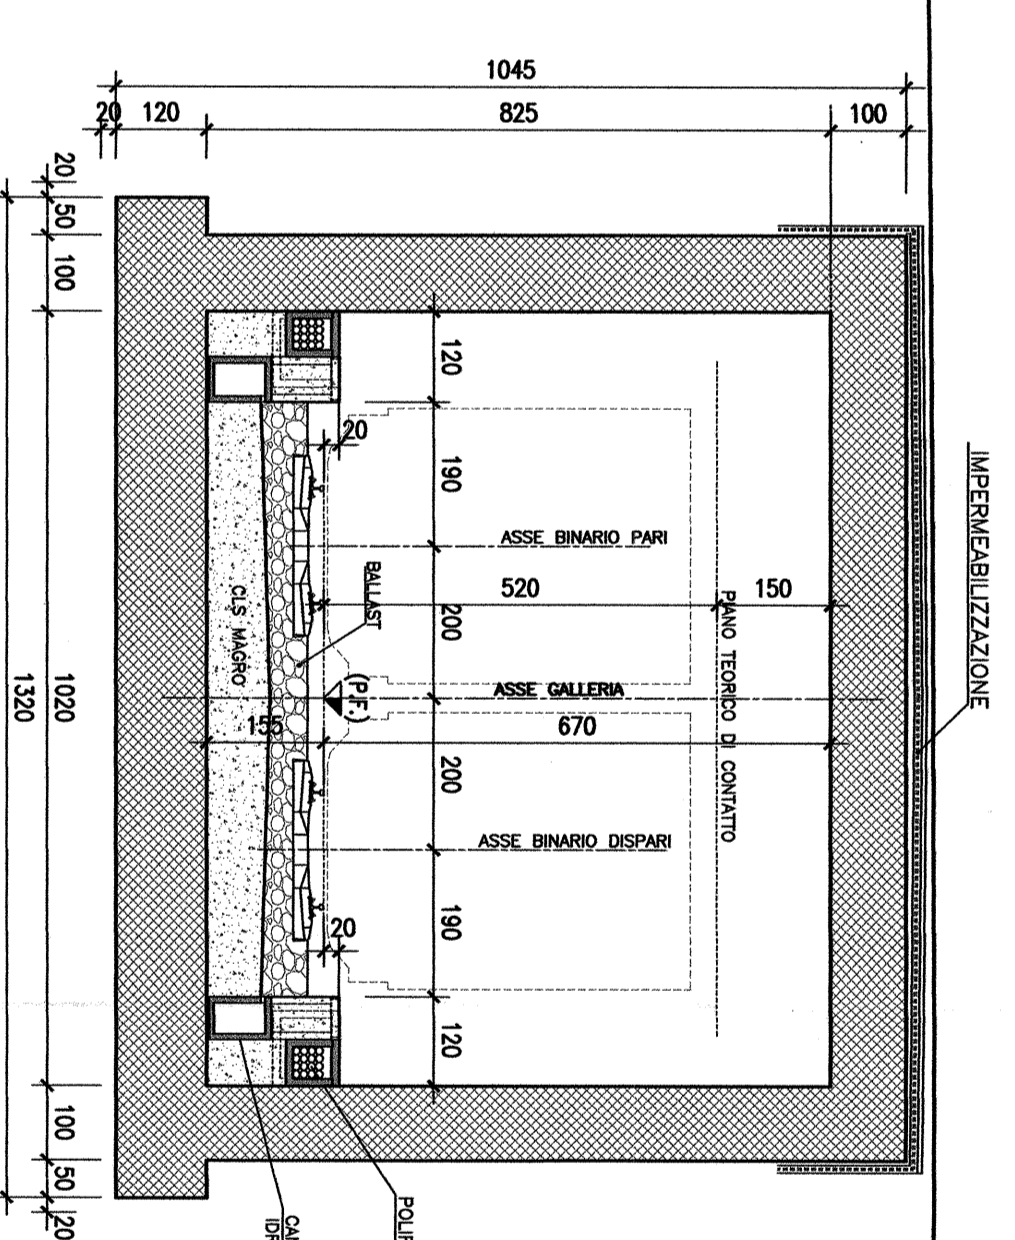

SEZIONE TRASVERSALE - Scida 1:100

COMITANTE		SRF		GRUPPO ASSOCIATO SINDACATO ITALIANO		DIREZIONE INVESTIMENTI		DIREZIONE SUD - PROGETTO ASPRATICA																					
PROGETTIZIONE		ITALFER		SINDACATO ITALIANO		DIREZIONE SUD - PROGETTO ASPRATICA																							
U.O. PRODUZIONE SUD E ISOLE																													
PROGETTO PRELIMINARE																													
LINEA PESCARA - BARI																													
RADDOPPIO TERMINI (e) - LESINA (e)																													
LOTTO 03 CAMPOMARINO-RIPALTA																													
GA-GALLERIE ARTIFICIALI																													
GA07 Galleria artificiale ferroviaria di km 7+196/70 (NV01 lotto 3)																													
Planimetria, prospetto e sezione tipo																													
SCALA: Variabile																													
COMMESSA: LOTTO FASE ENTE TIPO DOG. OPERAZIONE/PIANA. PRODOTTORE: SRF																													
L 03 2 03 R 7 8 PZ GA07 00 00 1 A																													
<table border="1"> <thead> <tr> <th>Anno</th> <th>Descrizione</th> <th>Stato</th> <th>Data</th> <th>Validato</th> <th>Data</th> <th>Approvato</th> <th>Data</th> <th>Autentica</th> <th>Data</th> </tr> </thead> <tbody> <tr> <td>A</td> <td>ESPOSIZIONE PRELIMINARE</td> <td>OK</td> <td>03/07/2017</td> <td></td> <td></td> <td></td> <td></td> <td></td> <td></td> </tr> </tbody> </table>										Anno	Descrizione	Stato	Data	Validato	Data	Approvato	Data	Autentica	Data	A	ESPOSIZIONE PRELIMINARE	OK	03/07/2017						
Anno	Descrizione	Stato	Data	Validato	Data	Approvato	Data	Autentica	Data																				
A	ESPOSIZIONE PRELIMINARE	OK	03/07/2017																										
<table border="1"> <thead> <tr> <th>Autentica</th> <th>Data</th> <th>Autentica</th> <th>Data</th> </tr> </thead> <tbody> <tr> <td></td> <td></td> <td></td> <td></td> </tr> </tbody> </table>										Autentica	Data	Autentica	Data																
Autentica	Data	Autentica	Data																										
