



GALLERIA ARTIFICIALE "GA03"
SEZIONE LONGITUDINALE - Scala 1:100

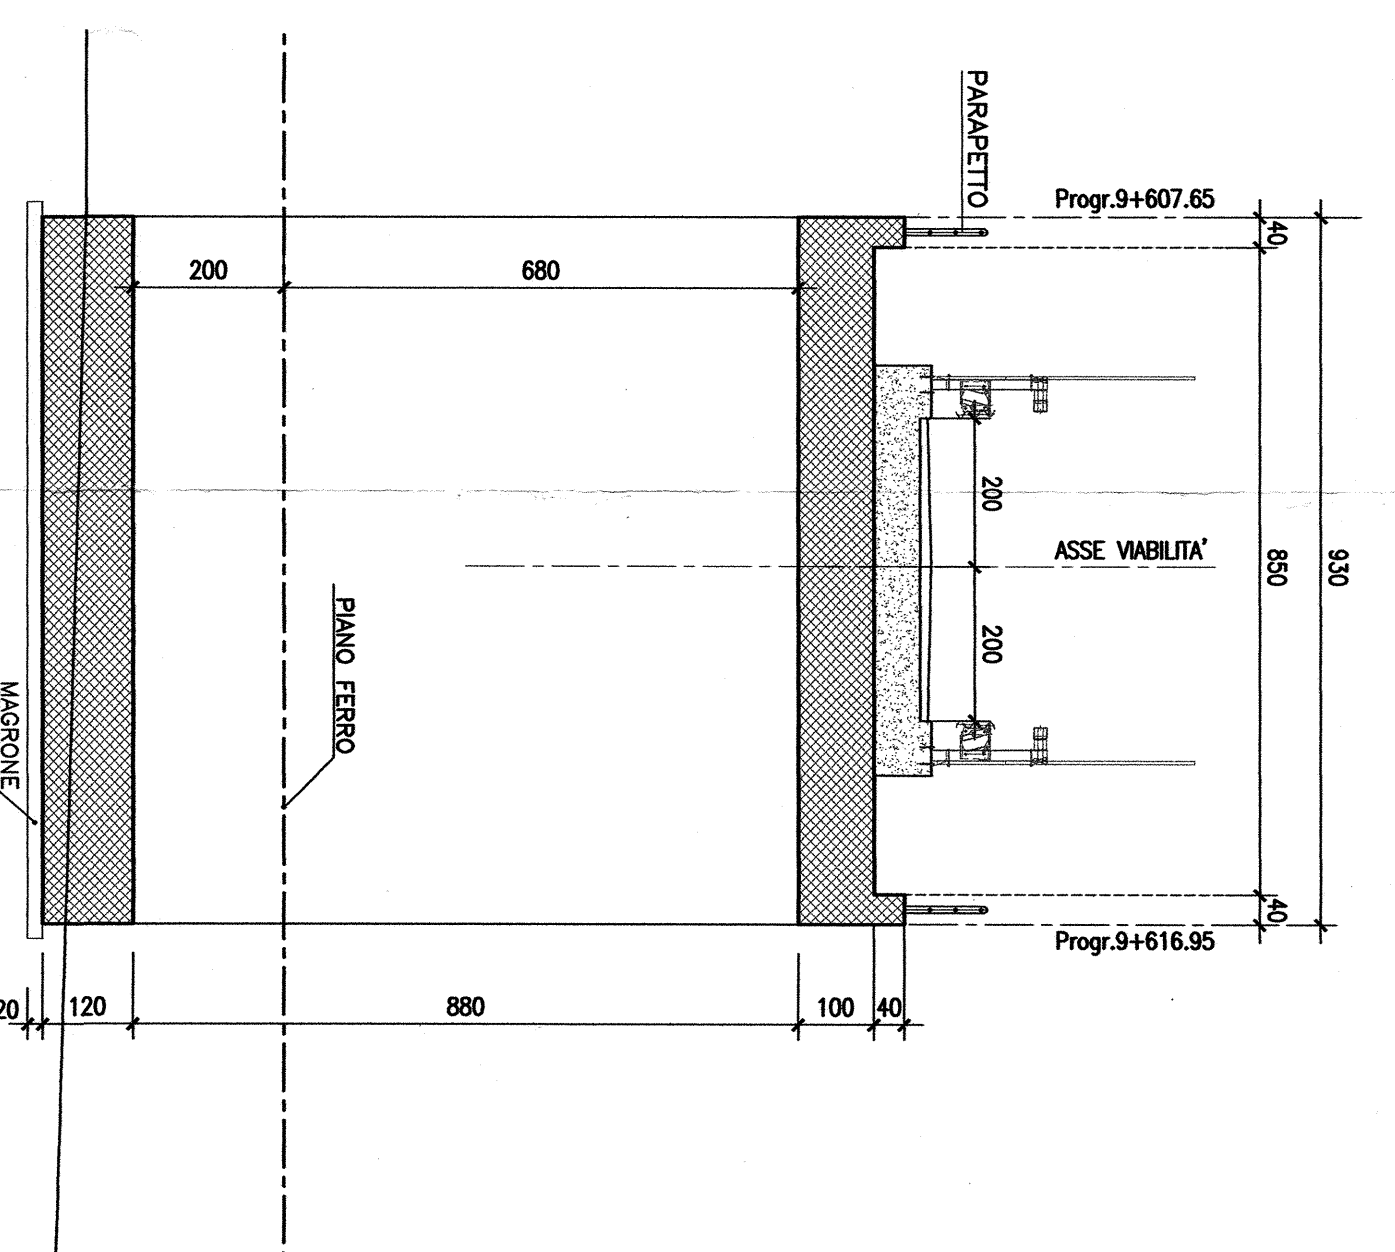


GALLERIA ARTIFICIALE "GA03"
SEZIONE TRASVERSALE - Scala 1:100

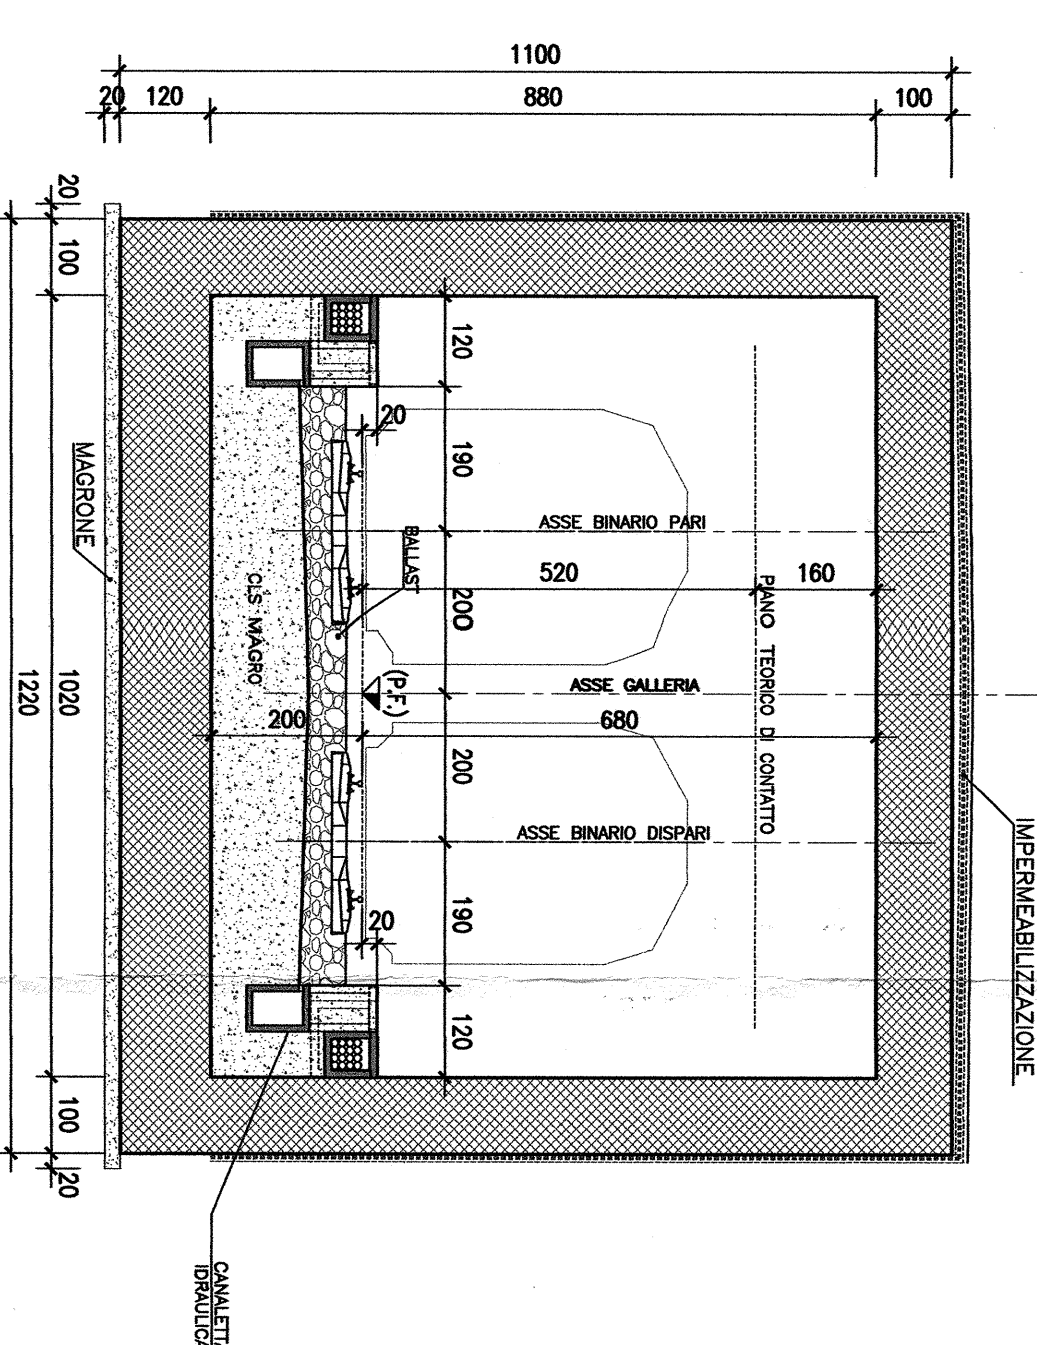


MURO SCATOLARE

SEZIONE B-B - Scala 1:100


SEZIONE A-A - Scala 1:100

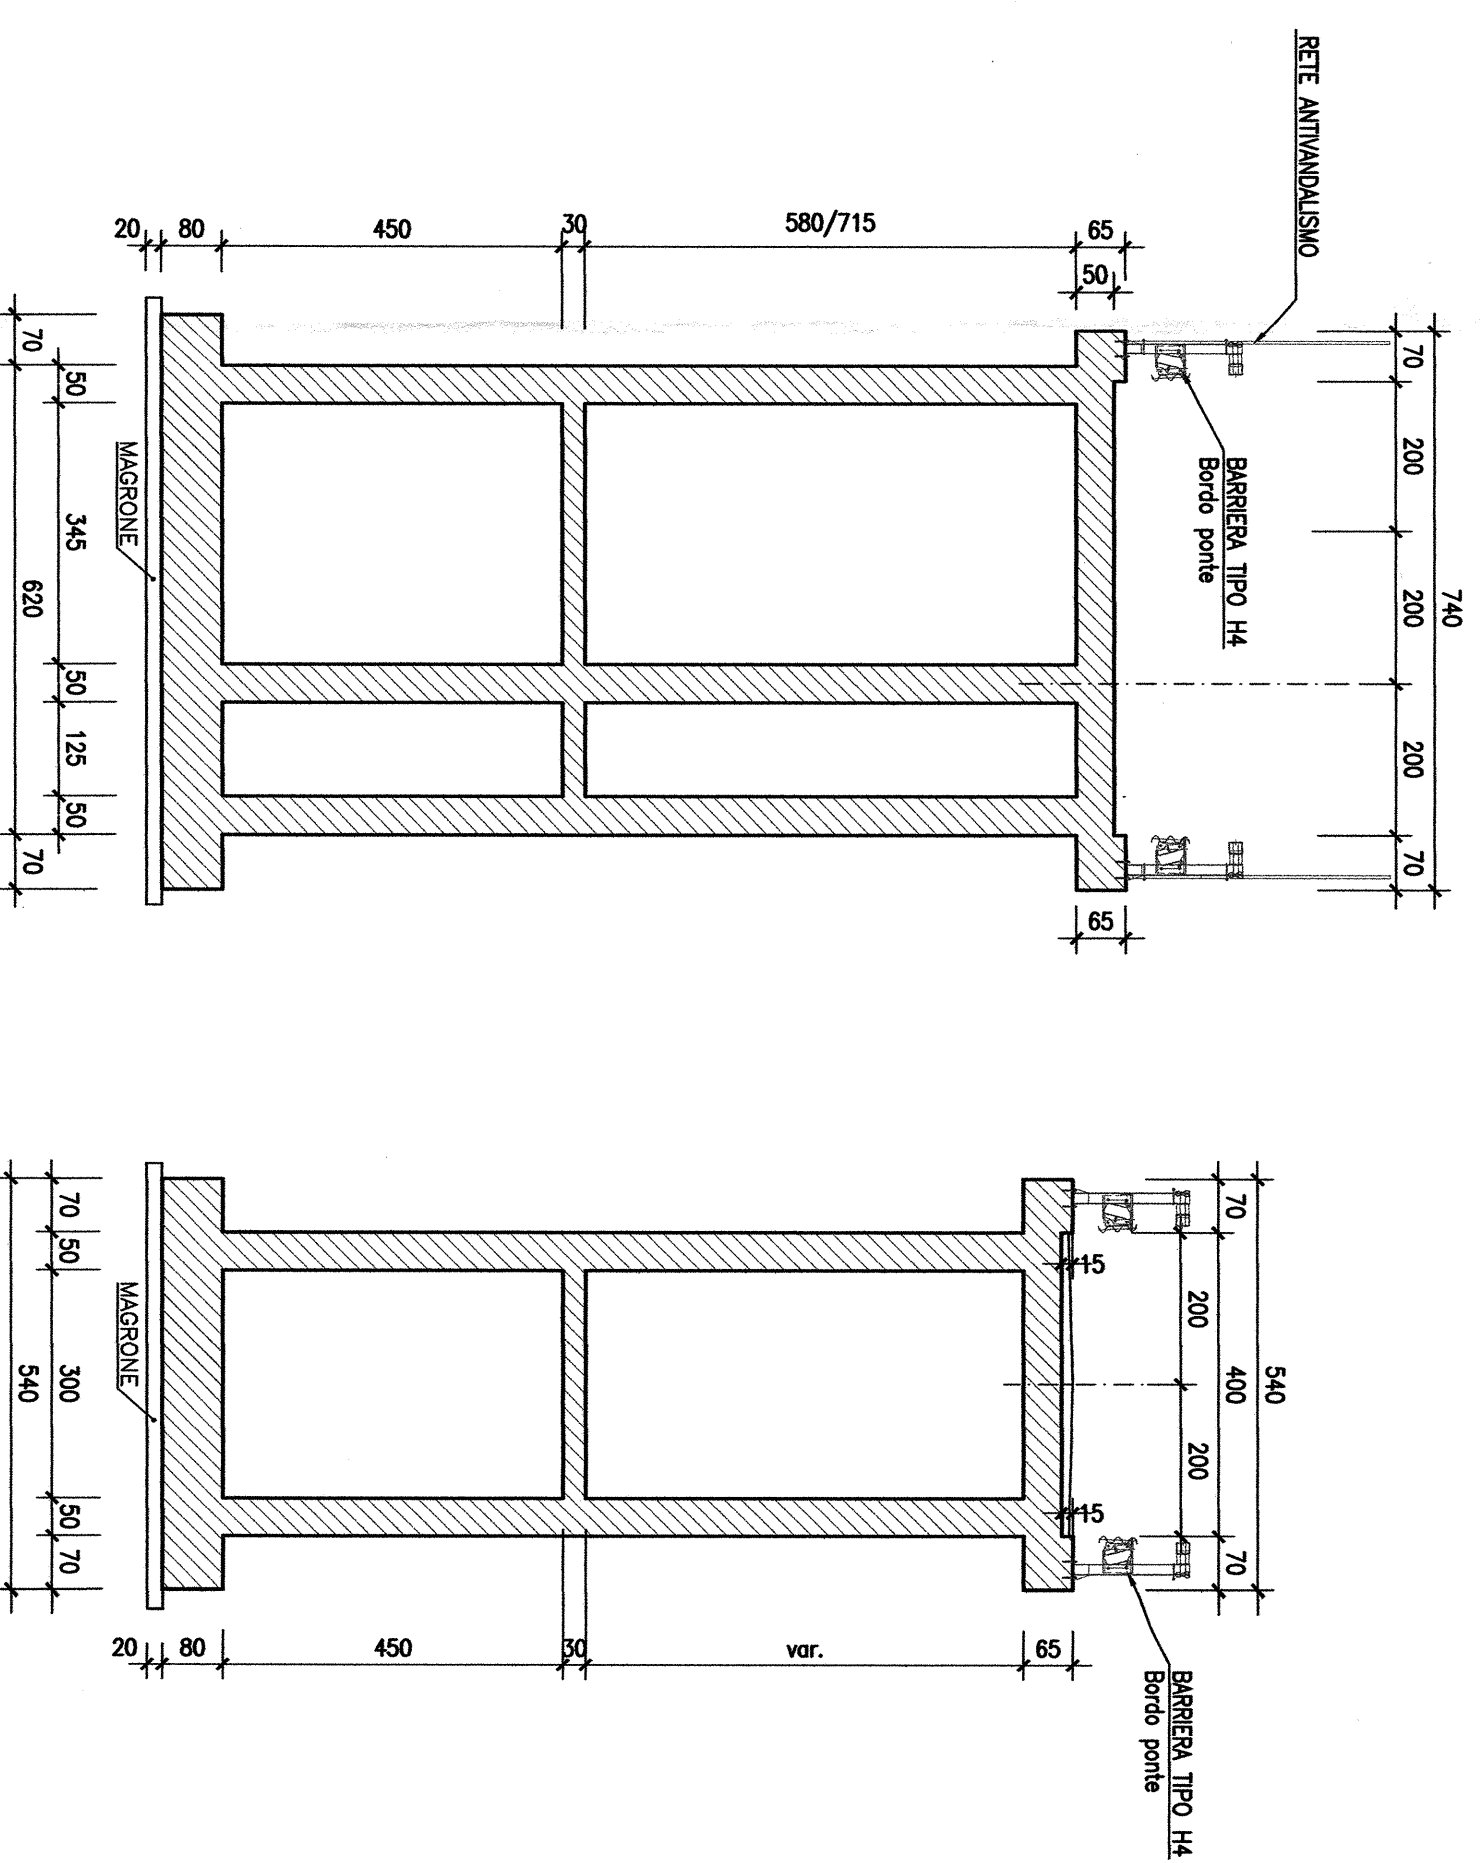


STRALCIO PLANIMETRICO - Scala 1:500

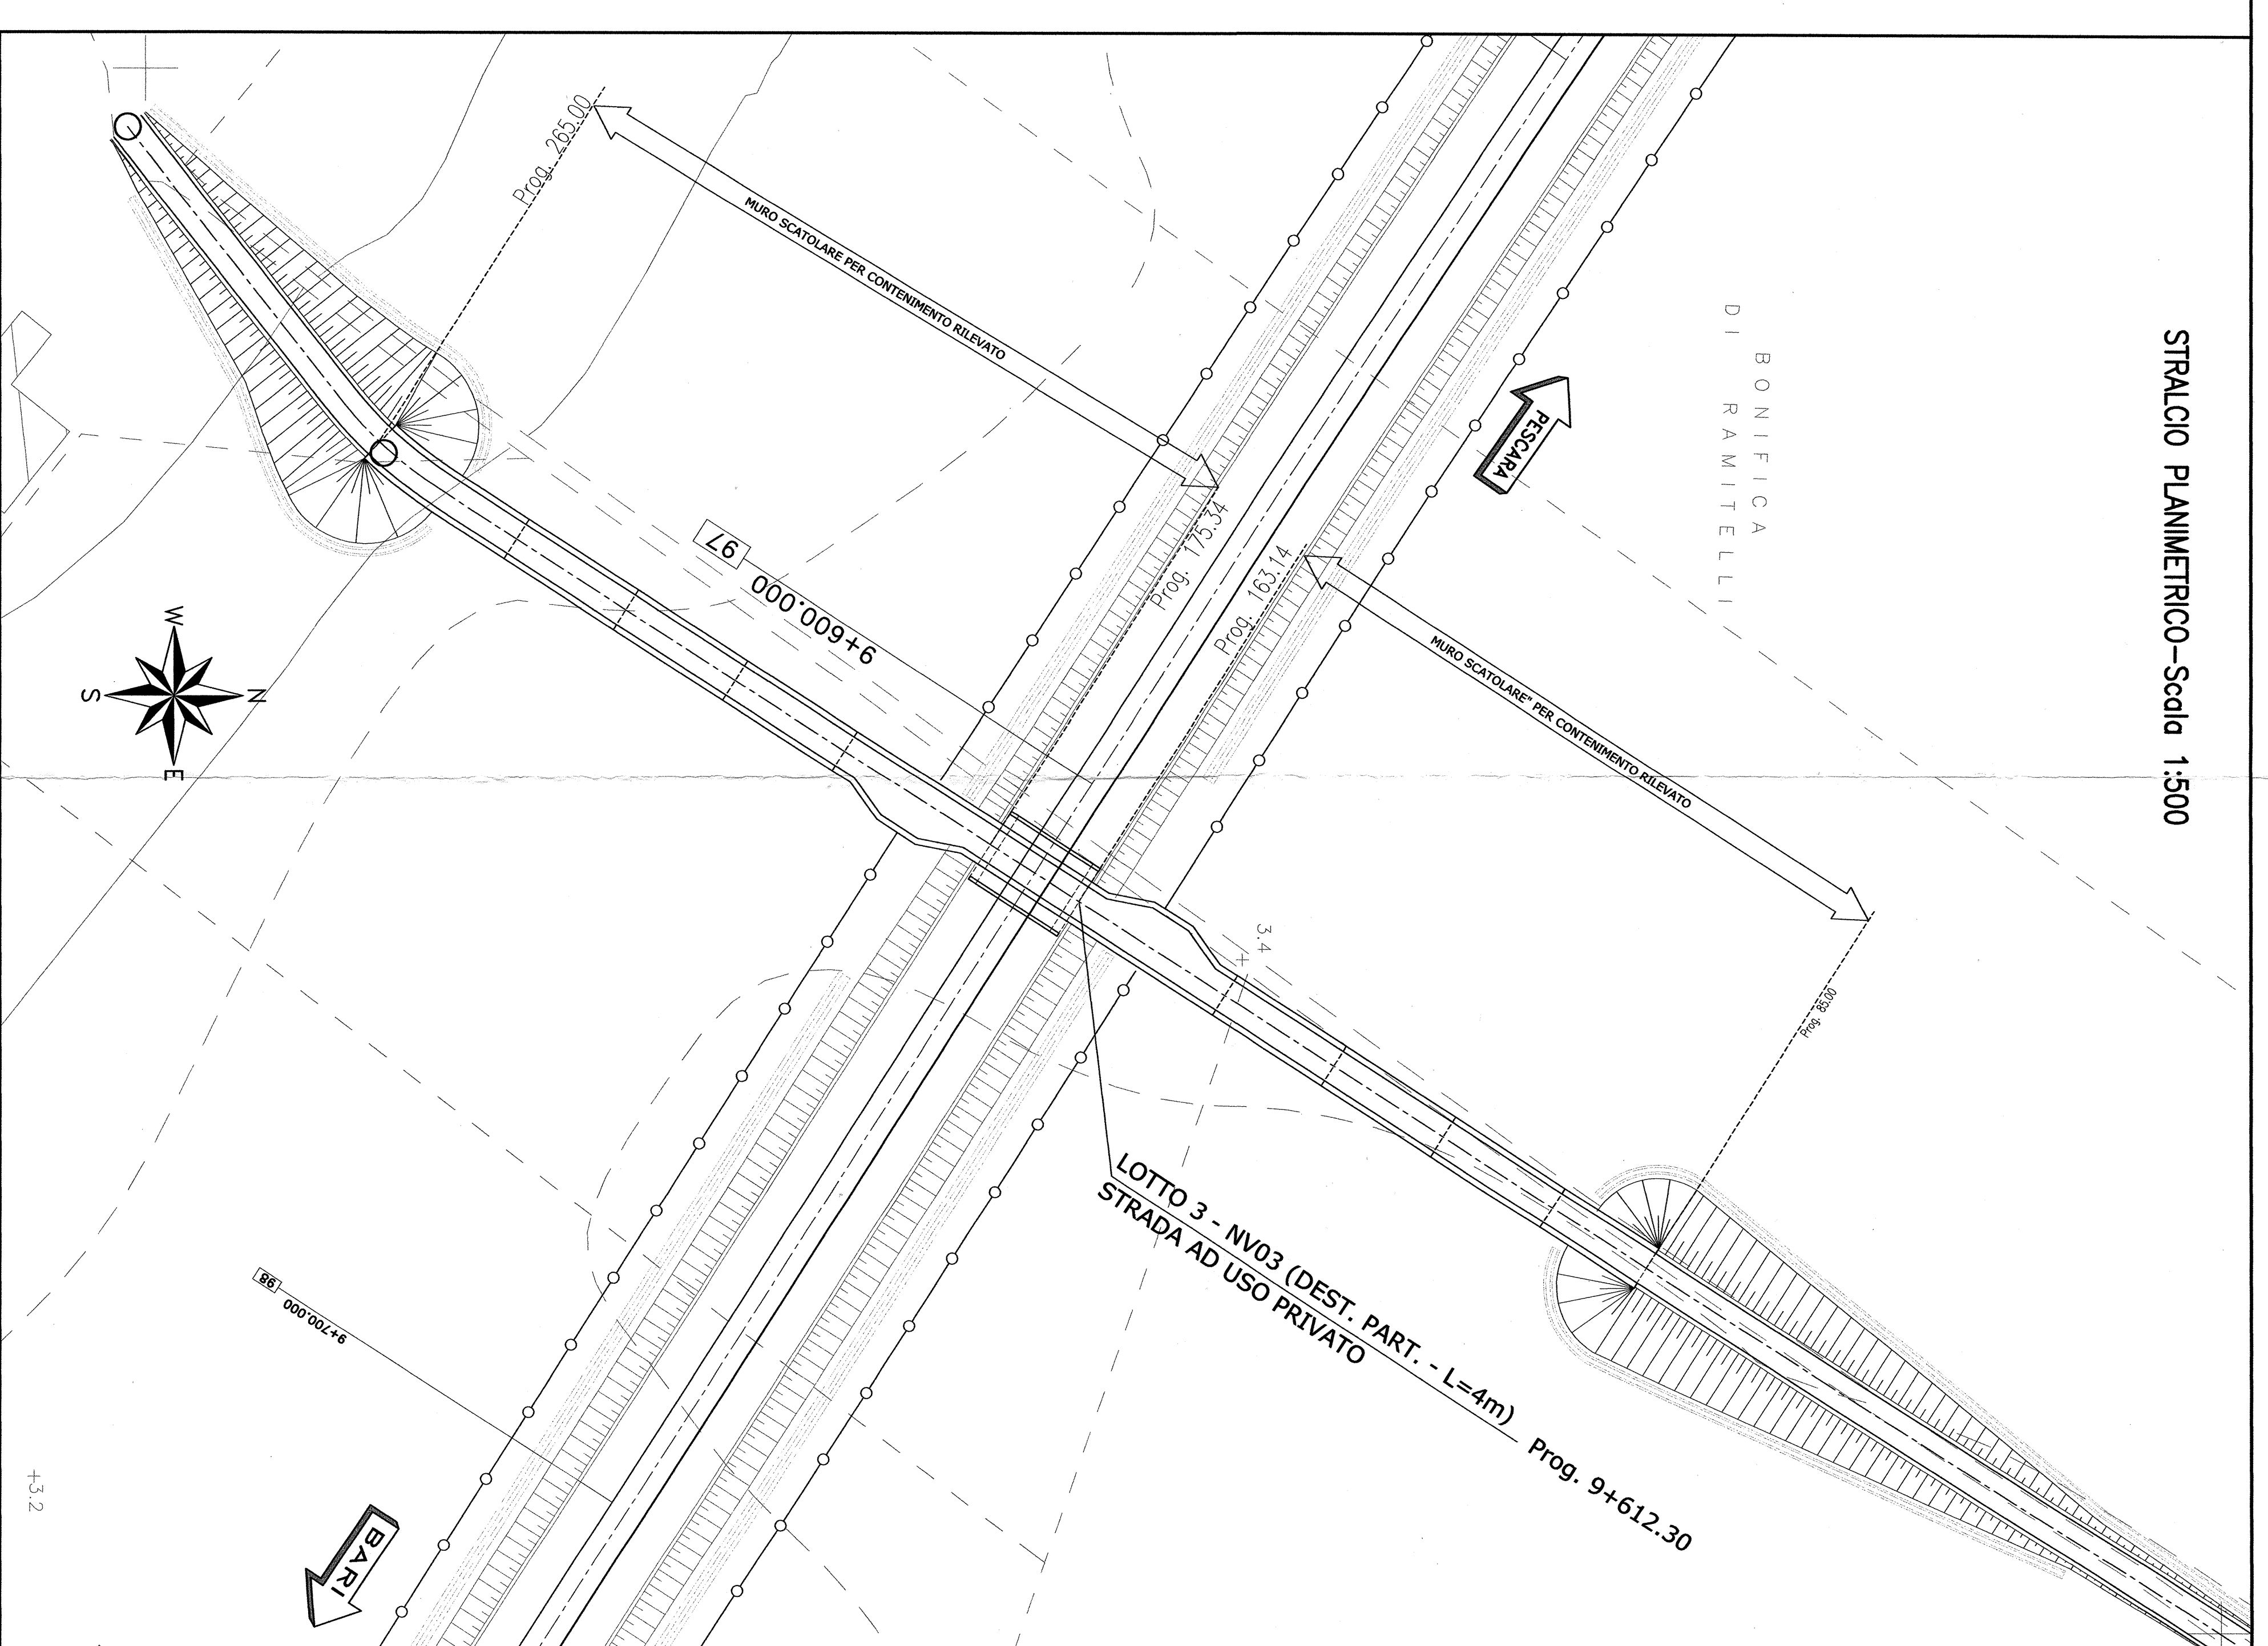

SEZIONE LONGITUDINALE - Scala 1:200

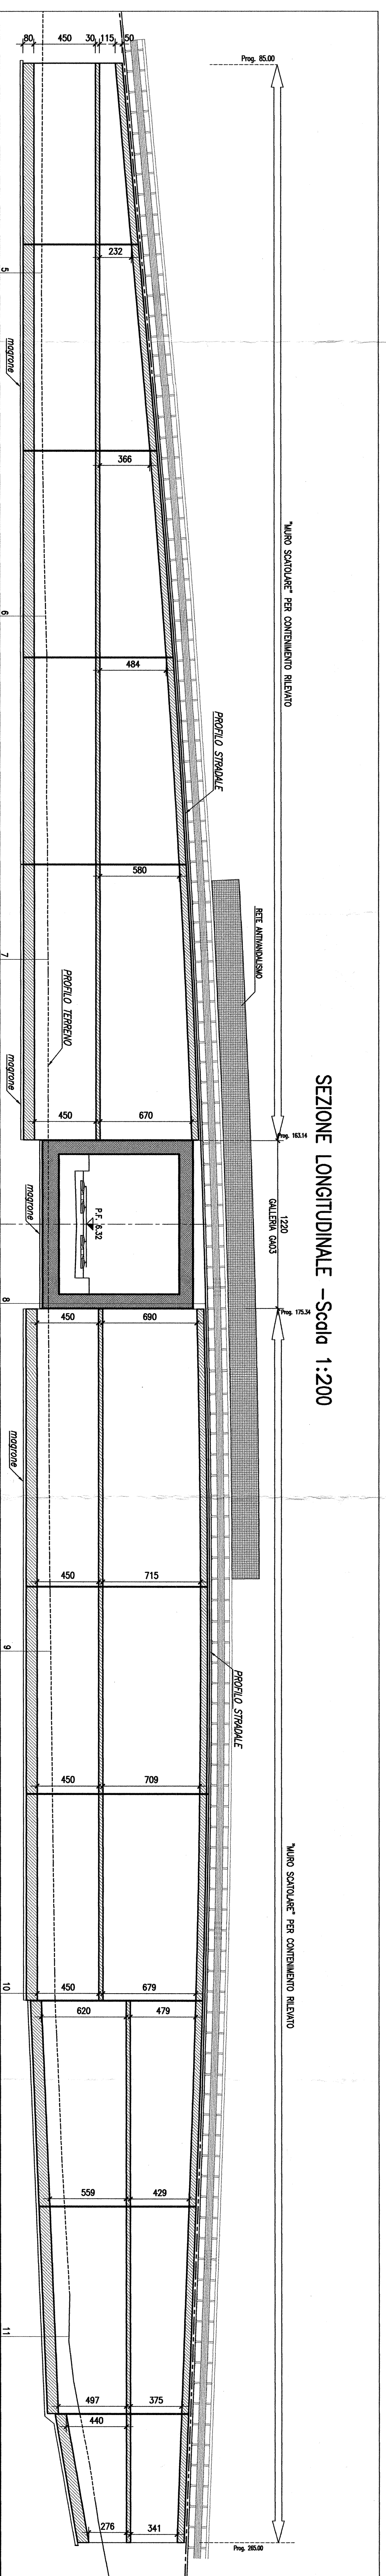

PIANTA FONDAZIONI - Scala 1:200

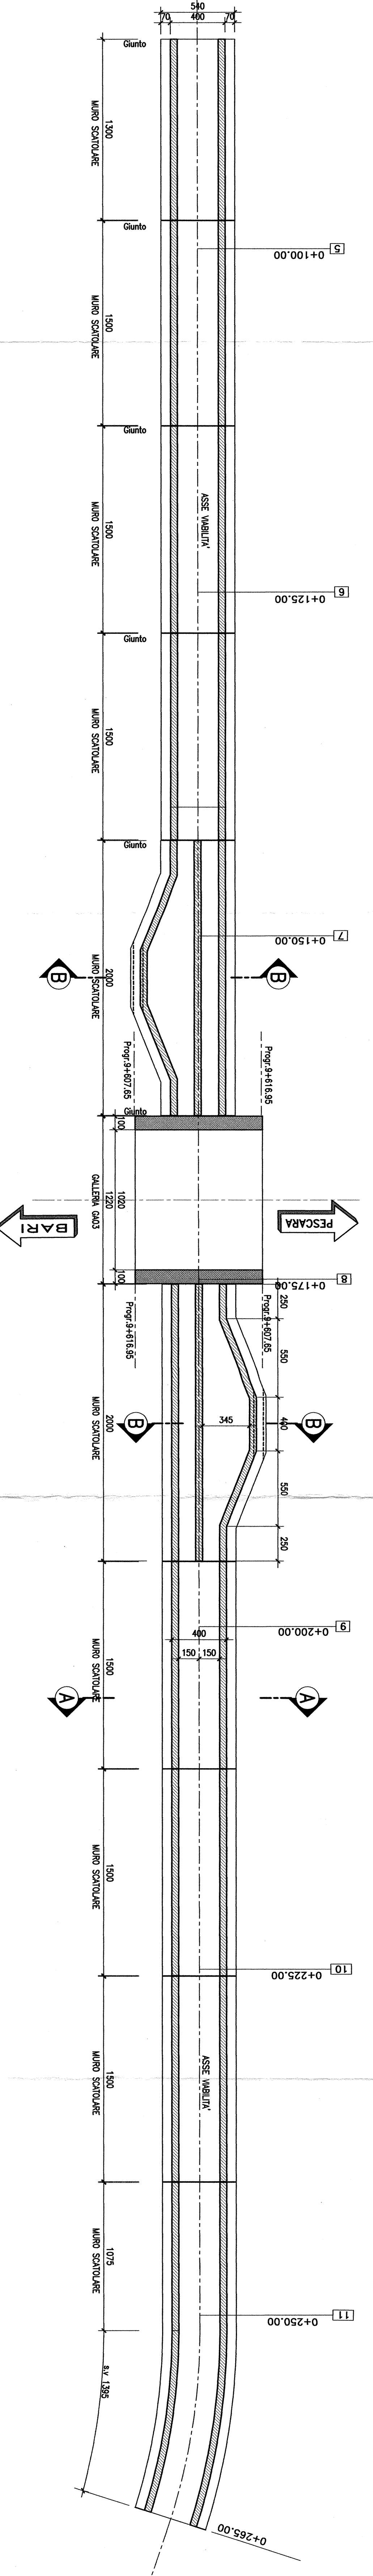

COMITENTE
SRP S.p.A. - Società per Azioni
DIREZIONE INVESTIMENTI
DIRETTRICE SUD - PROGETTO ABRATICA

ITALFERR

U.O. PRODUZIONE SUD E ISOLE

PROGETTO PRELIMINARE

LINEA PESCARA - BARI
RADDOPPIO TERMOLI (e) - LESINA (e)
LOTTO 03 CAMPOMARINO-RIPALTA
GA-GALLERIE ARTIFICIALI
GA03 Galleria artificiale ferroviaria al km 9+612.30 (NV03 lotto 3)
Planimetria, prospetto e sezione tipo

COMMESSA LOTTO FASE ENTE TIPO DOC. OPERAZIONALE
PROGETTO PRELIMINARE

Scala
Varie

Rev.	Descrizione	Aut.	Data	Verifica	Data	Approvazione	Data
1	ESPOSIZIONE SECONDA	SRP	01/12/2011	SRP	01/12/2011	SRP	01/12/2011