





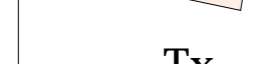


LEGENDA

-  RECINZIONE PERIMETRALE
-  STRUTTURA MODULI FOTOVOLTAICI, 24 MODULI MODELLO TALESAN BIPRO TD7G78M DA 590Wp
-  STRADE INTERNE IN MISTO STABILIZZATO COMPATTATO
-  STRADA ESTERNA ASFALTATA
-  TELECAMERA TERMICA
-  CONO DI VISUALE TELECAMERA TERMICA
-  NUMERO PROGRESSIVO TELECAMERA TERMICA

COMUNE di CARPIGNANO SALENTINO (LE)

PROGETTO DEFINITIVO

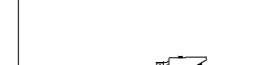PROGETTO AGRI-FOTOVOLTAICO IMPIANTO DI PRODUZIONE DI ENERGIA ELETTRICA DA FONTE RINNOVABILE DI TIPO FOTOVOLTAICO DELLA POTENZA IN IMMISSIONE DI 9,90 MW, INTEGRATO DA RIQUALIFICAZIONE AGRICOLA

Committente:
URBA - I 130115 S.R.L.
Via G. Giuliani, 2
20123 Milano (MI)



Coordinamento/Progettazione:
Nuova Tutela srl
Via E. Simini, 36 - 73100 Lecce (LE)
Mail: amministrazione.nuovaututela@gmail.com

Spazio Riservato agli Enti:

REV.	DATA	ESEGUITO	VERIFICA	APPROV.	DESCRIZIONE
00	12.09.2022	EC	EC	GP	EMISSIONE VIA AU


Numero Commessa:	C 4184	Data elab.:	12.09.22	Revisione:	R00
		Num. Pagina:	1/3	Scala:	1:1.000

Titolo Elaborato:
PLANIMETRIA GENERALE CON DISTRIBUZIONE IMPIANTO ANTINTRUSIONE E TVcc





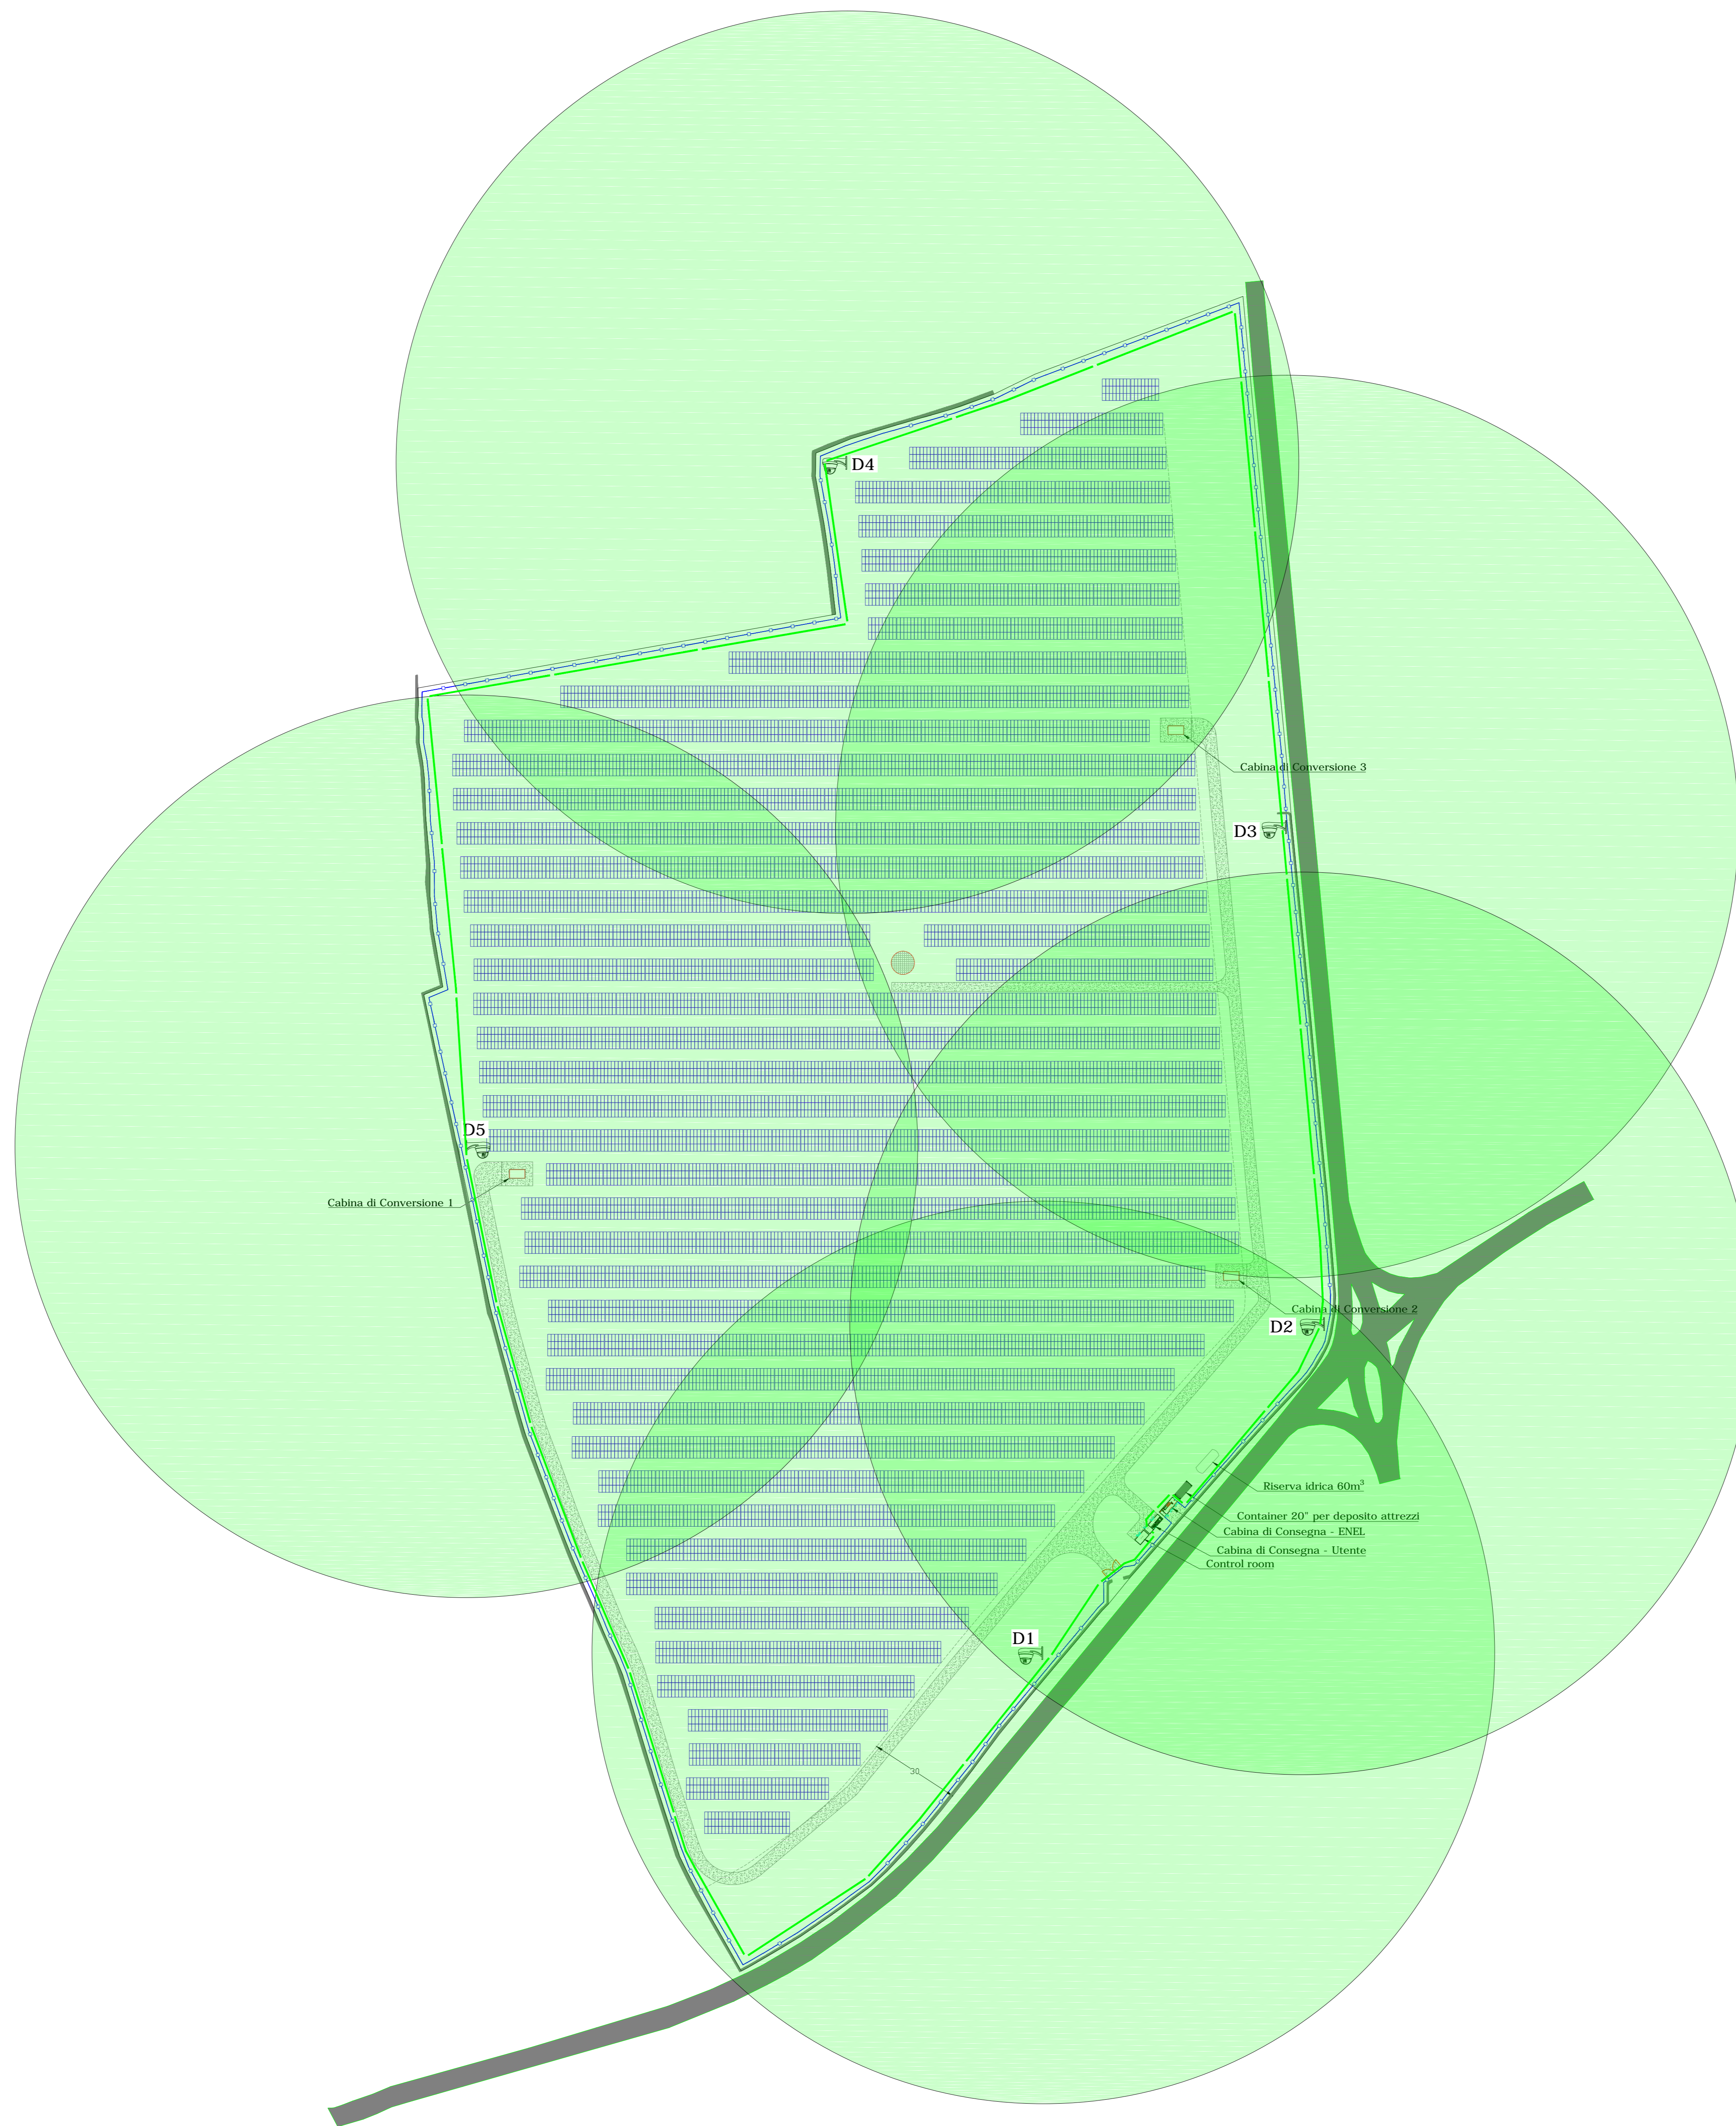


Progettisti:
Ing. Eugenio CASCELLI
Ord. Ing. Prov. di Bari - n. 6710
Via Aristosseno, 21 - 70126 Bari
tel./fax: 080.3213649 - cell.: 338.2661982
mail: e.cascelli@energycube.info



Elaborato
TAV_25



LEGENDA

-  RECINZIONE PERIMETRALE
-  STRUTTURA MODULI FOTOVOLTAICI, 24 MODULI MODELLO TALESAN BIPRO TD7G78M DA 590Wp
-  STRADE INTERNE IN MISTO STABILIZZATO COMPATTATO
-  STRADA ESTERNA ASFALTATA
-  TELECAMERA DOME
-  CONO DI VISUALE TELECAMERA DOME
-  NUMERO PROGRESSIVO TELECAMERA DOME

COMUNE di CARPIGNANO SALENTINO (LE)

PROGETTO DEFINITIVO

PROGETTO AGRI-FOTOVOLTAICO IMPIANTO DI PRODUZIONE DI ENERGIA ELETTRICA DA FONTE RINNOVABILE DI TIPO FOTOVOLTAICO DELLA POTENZA IN IMMISSIONE DI 9,90 MW, INTEGRATO DA RIQUALIFICAZIONE AGRICOLA

Committente:
URBA - I 130115 S.R.L.
Via G. Giulini, 2
20123 Milano (MI)



Coordinamento/Progettazione:
Nuova Tutela srl
Via E. Simini, 36 - 73100 Lecce (LE)
Mail: amministrazione.nuovaututela@gmail.com

Spazio Riservato agli Enti:

REV.	DATA	ESEGUITO	VERIFICA	APPROV.	DESCRIZIONE
00	12.09.2022	EC	EC	GP	EMISSIONE VIA AU


Numero Commessa:	C 4184	Data elab.:	12.09.22	Revisione:	R00
Num. Pagina:	2/3	Scala:	1:1.000		

TITOLO ELABORATO:
PLANIMETRIA GENERALE CON DISTRIBUZIONE IMPIANTO ANTINTRUSIONE E TVCC


Progettisti:
Ing. Eugenio CASCELLI
Ord. Ing. Prov. di Bari - n. 6710
Via Aristosseno, 21 - 70126 Bari
tel./fax: 080.3213649 - cell.: 338.2661982
mail: e.cascelli@energycube.info



Elaborato
TAV_25

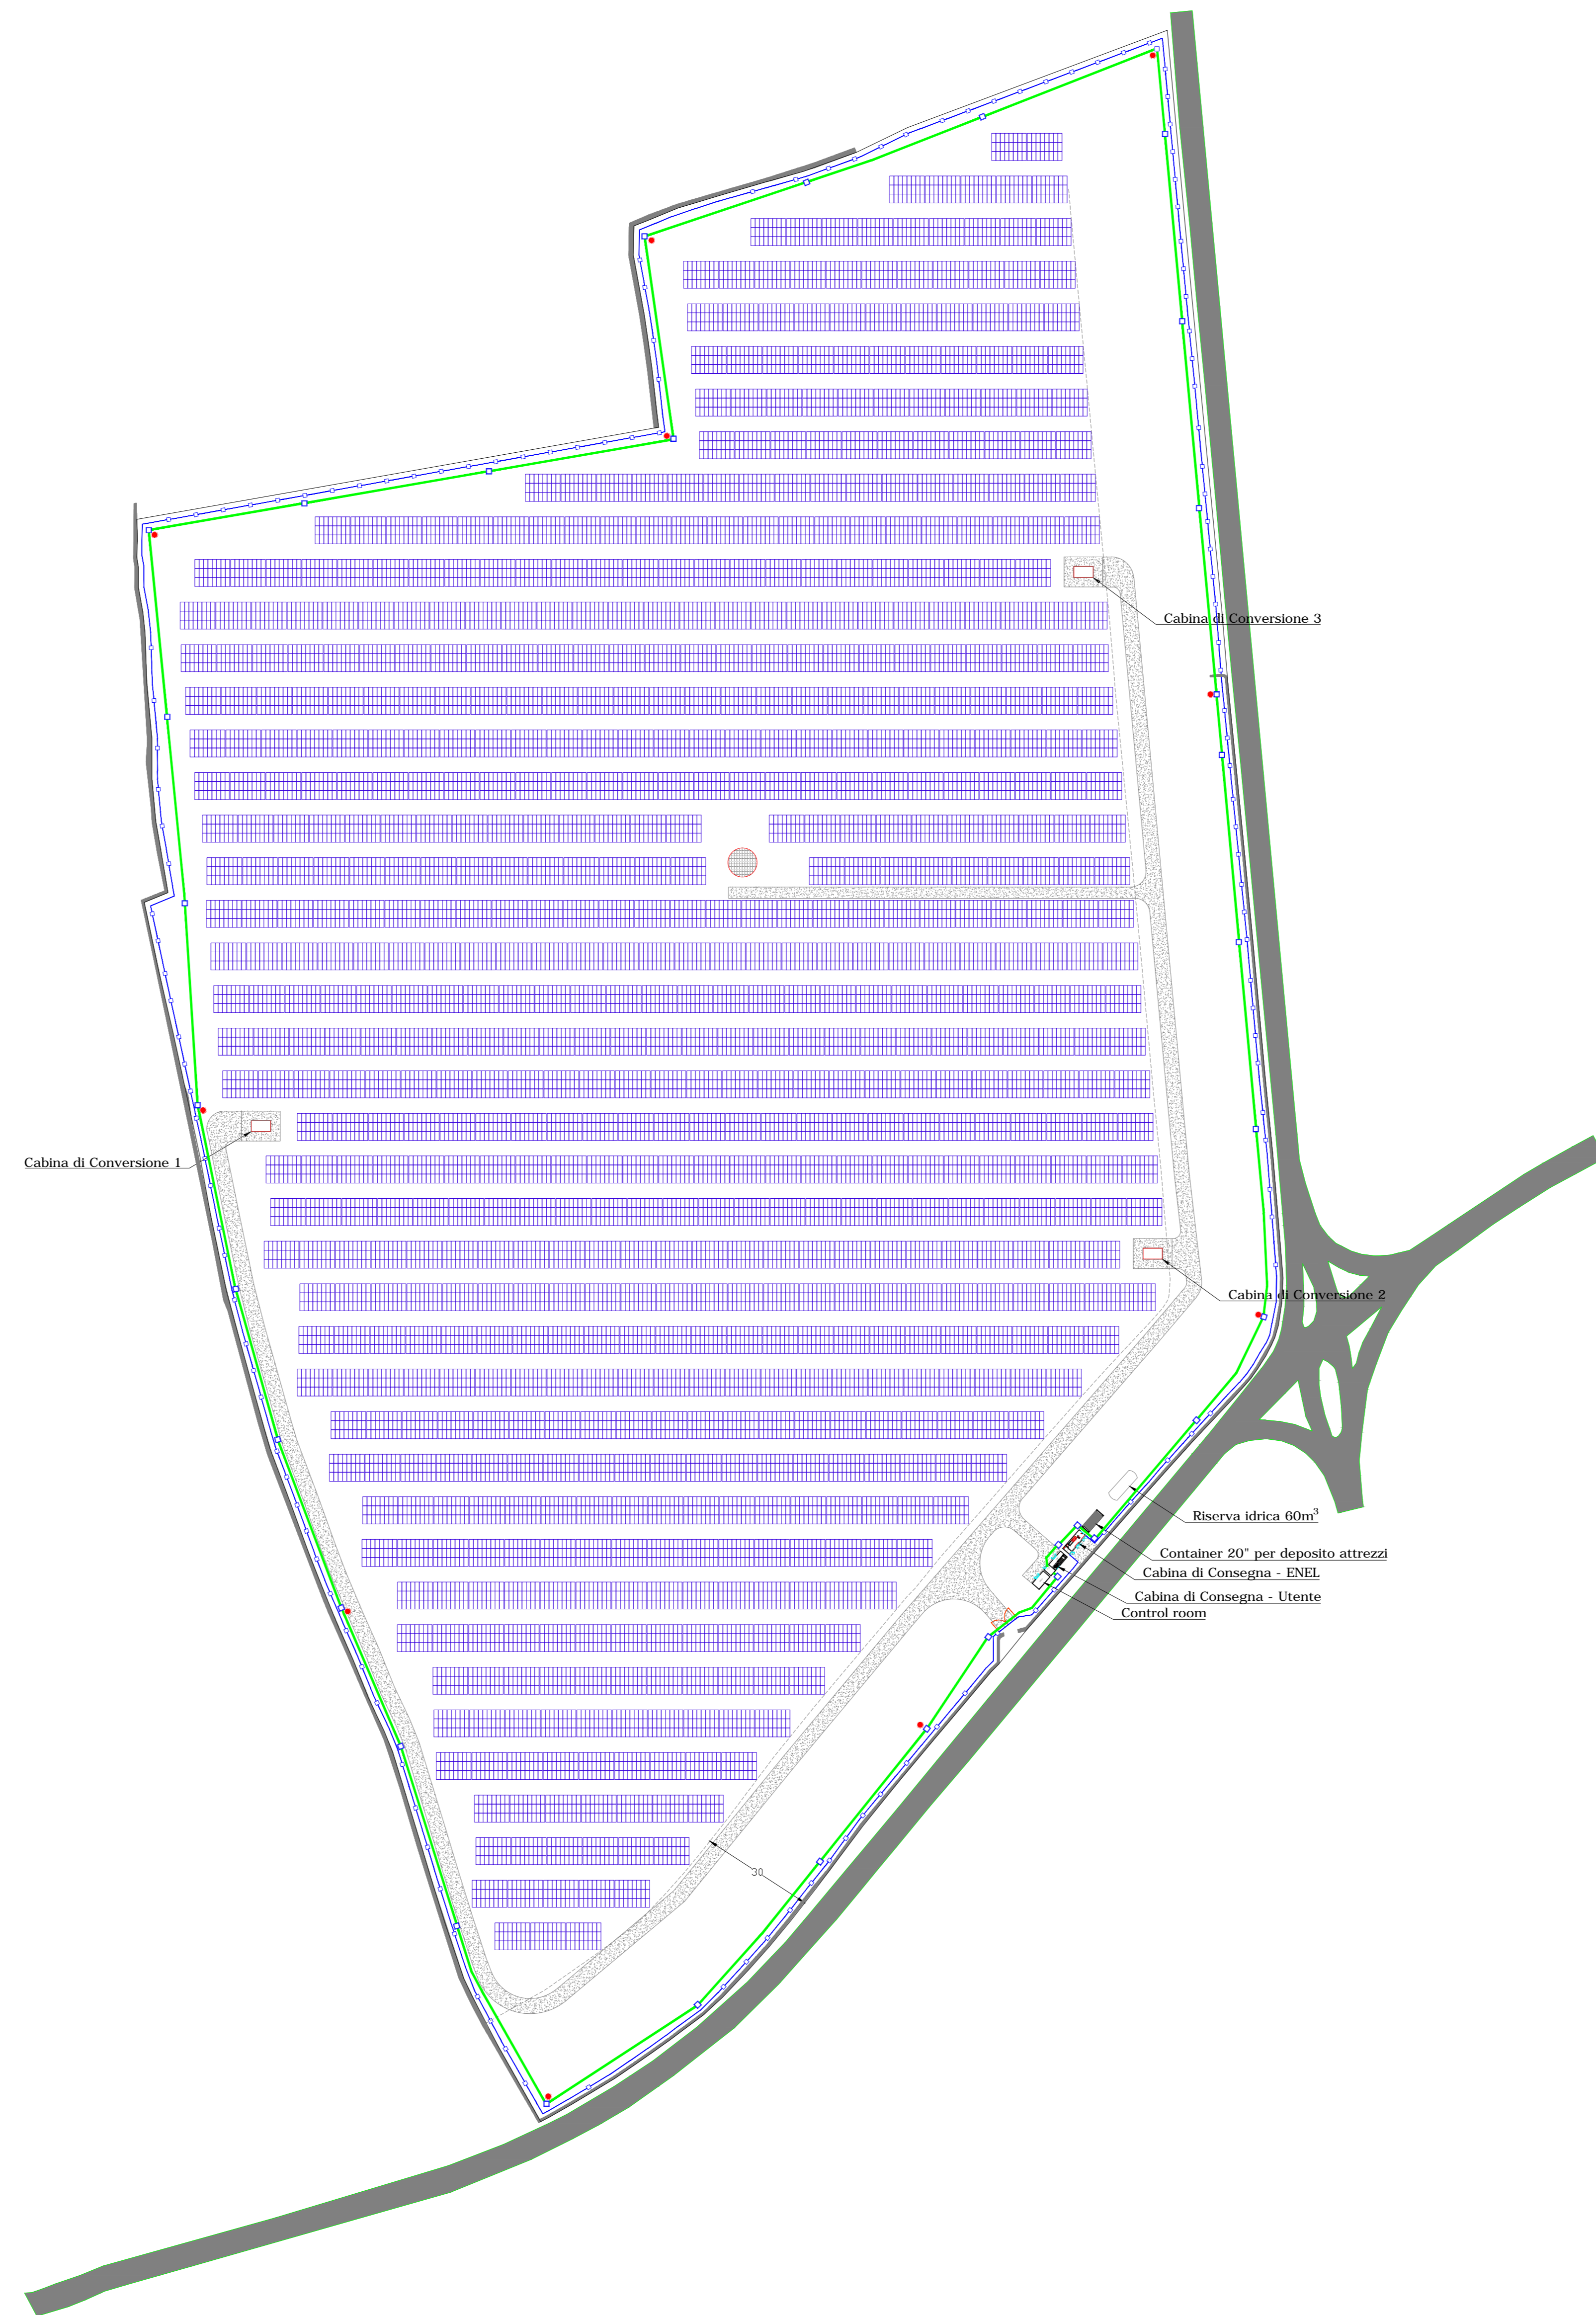

PARTICOLARE IMPIANTO ALLARME CABINE

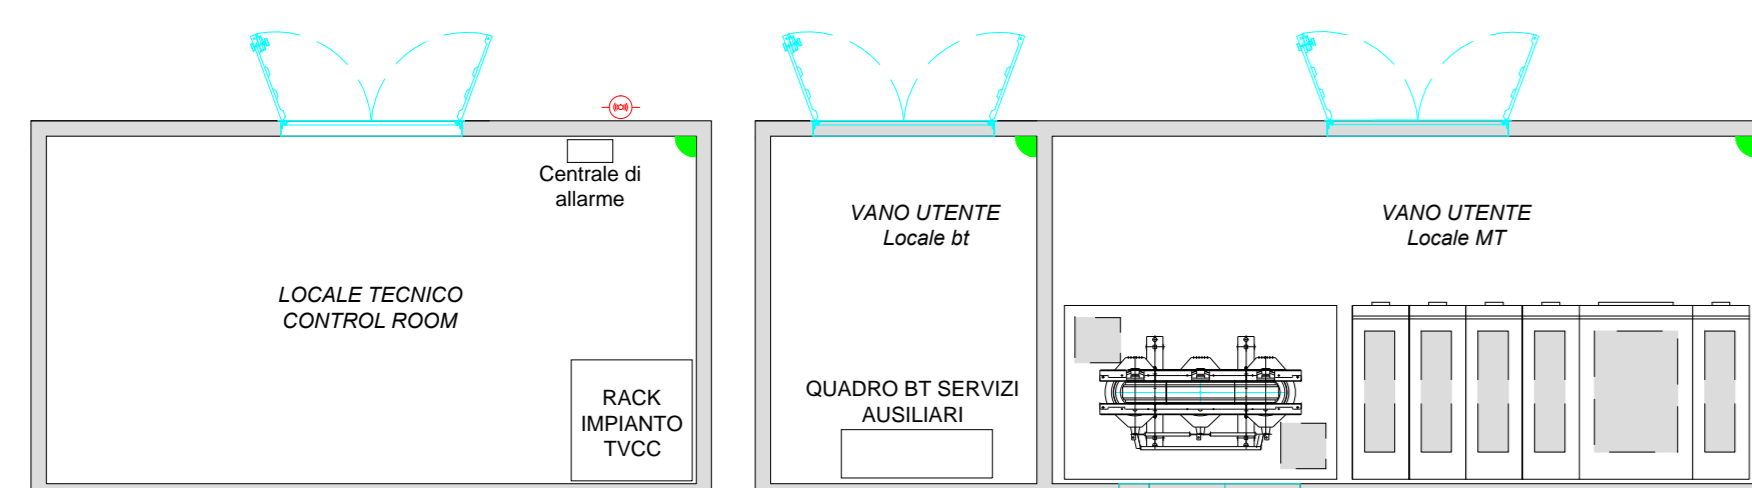

LEGENDA

- RECINZIONE PERIMETRALE
- STRUTTURA MODULI FOTOVOLTAICI. 24 MODULI MODELLO TALESAN BIPRO TD7G78M DA 590Wp
- STRADE INTERNE IN MISTO STABILIZZATO COMPATTATO
- STRADA ESTERNA ASFALTATA
- SCAVI PER POSA CAVIDOTTI DI SISTEMA DI ALLARME E VIDEOSORVEGLIANZA
- PALO DA 4.5MT FUORI TERRA PER SISTEMA DI ALLARME E VIDEOSORVEGLIANZA
- POZZETTO IN CLS 60X60X60CM CON CHIUSINO IN CLS
- SENSORE VOLUMETRICO A DOPPIA TECNOLOGIA
- SIRENA ESTERNA CON LAMPEGGIANTE

COMUNE DI CARPIGNANO SALENTINO (LE)

PROGETTO DEFINITIVO

PROGETTO AGRIFOTVOLTAICO IMPIANTO DI PRODUZIONE DI ENERGIA ELETTRICA DA FONTE RINNOVABILE DI TIPO FOTOVOLTAICO DELLA POTENZA IN IMMISSIONE DI 9.90 MW, INTEGRATO DA RIQUALIFICAZIONE AGRICOLA

Committente:
URBA - I 130115 S.R.L.
Via G. Giulini, 2
20123 Milano (MI)



Coordinamento/Progettazione:
Nuova Tutela srl
Via E. Simini, 36 - 73100 Lecce (LE)
Mail: amministrazione.nuovaututela@gmail.com

Spazio Riservato agli Enti:

REV.	DATA	ESEGUITO	VERIFICA	APPROV.	DESCRIZIONE
00	12.09.2022	EC	EC	GP	EMISSIONE VIA AU

Numero Commessa:	C 4184	Data elab.:	12.09.22	Revisione:	R00
		Num. Pagina:	3/3	Scala:	1:1.000

TITOLO ELABORATO:
PLANIMETRIA CAVIDOTTI E QUADRI DI CAMPO

Progettisti:
Ing. Eugenio CASCELLI
Ord. Ing. Prov. di Bari - n. 6710
Via Aristosseno, 21 - 70126 Bari
tel./fax: 080.3213649 - cell.: 338.2661982
mail: e.cascelli@energycube.info



Elaborato
TAV_25