




SEZIONE LONGITUDINALE - Scdia 1:100

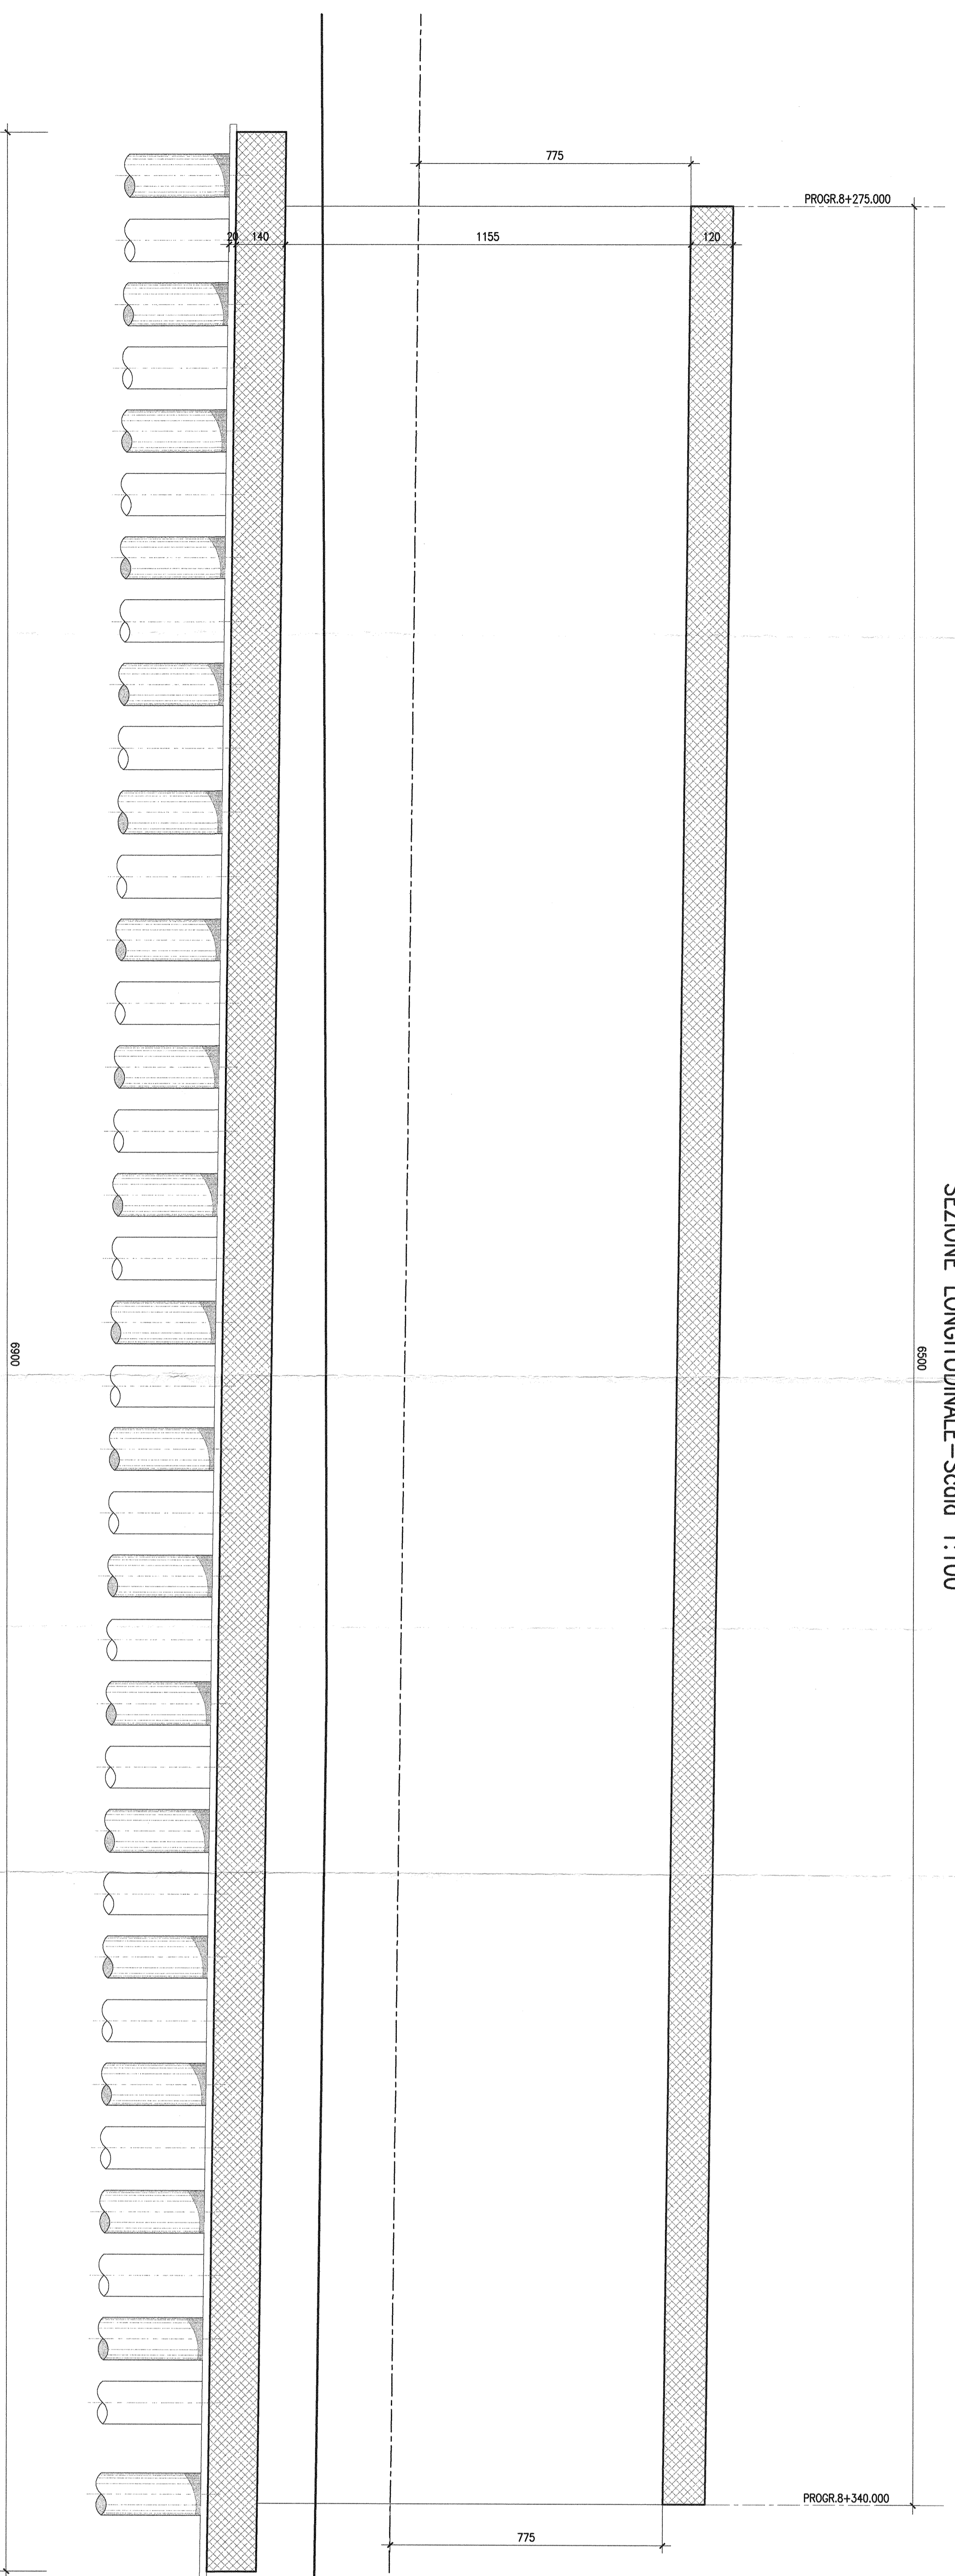


STRALCIO PLANIMETRICO - Scdia 1:1000

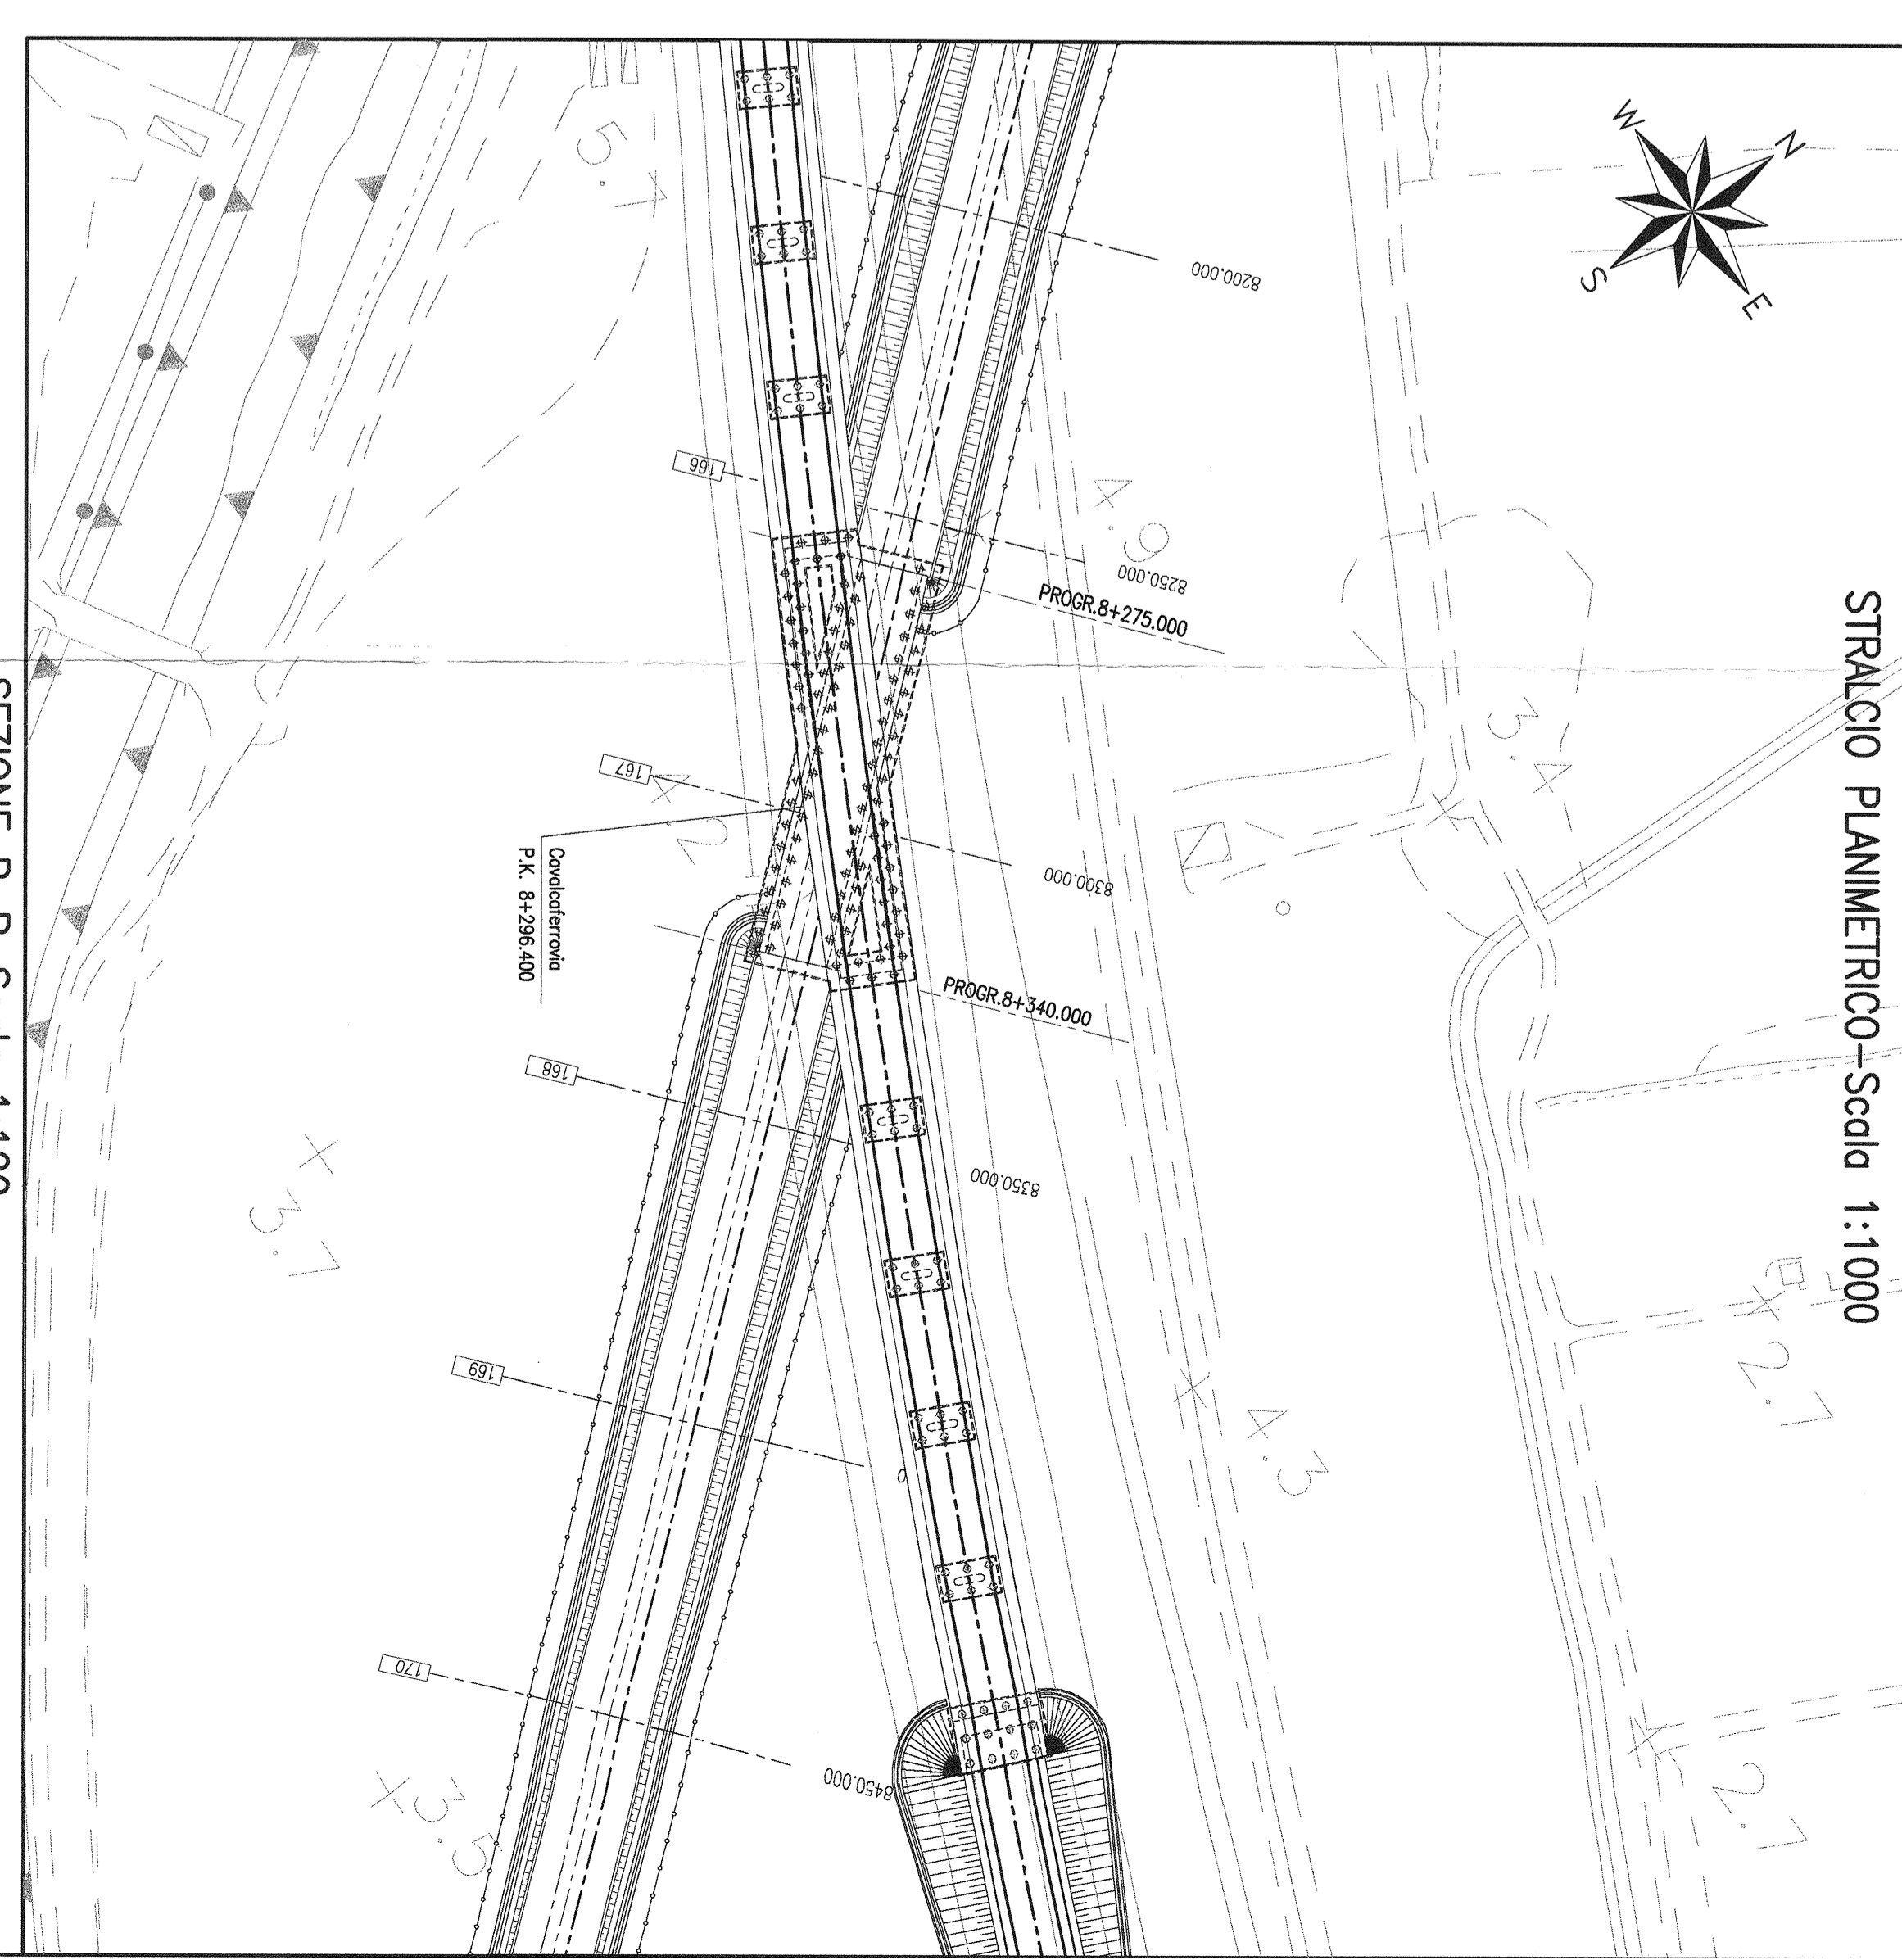


PIANTA FONDAZIONI - Scdia 1:100

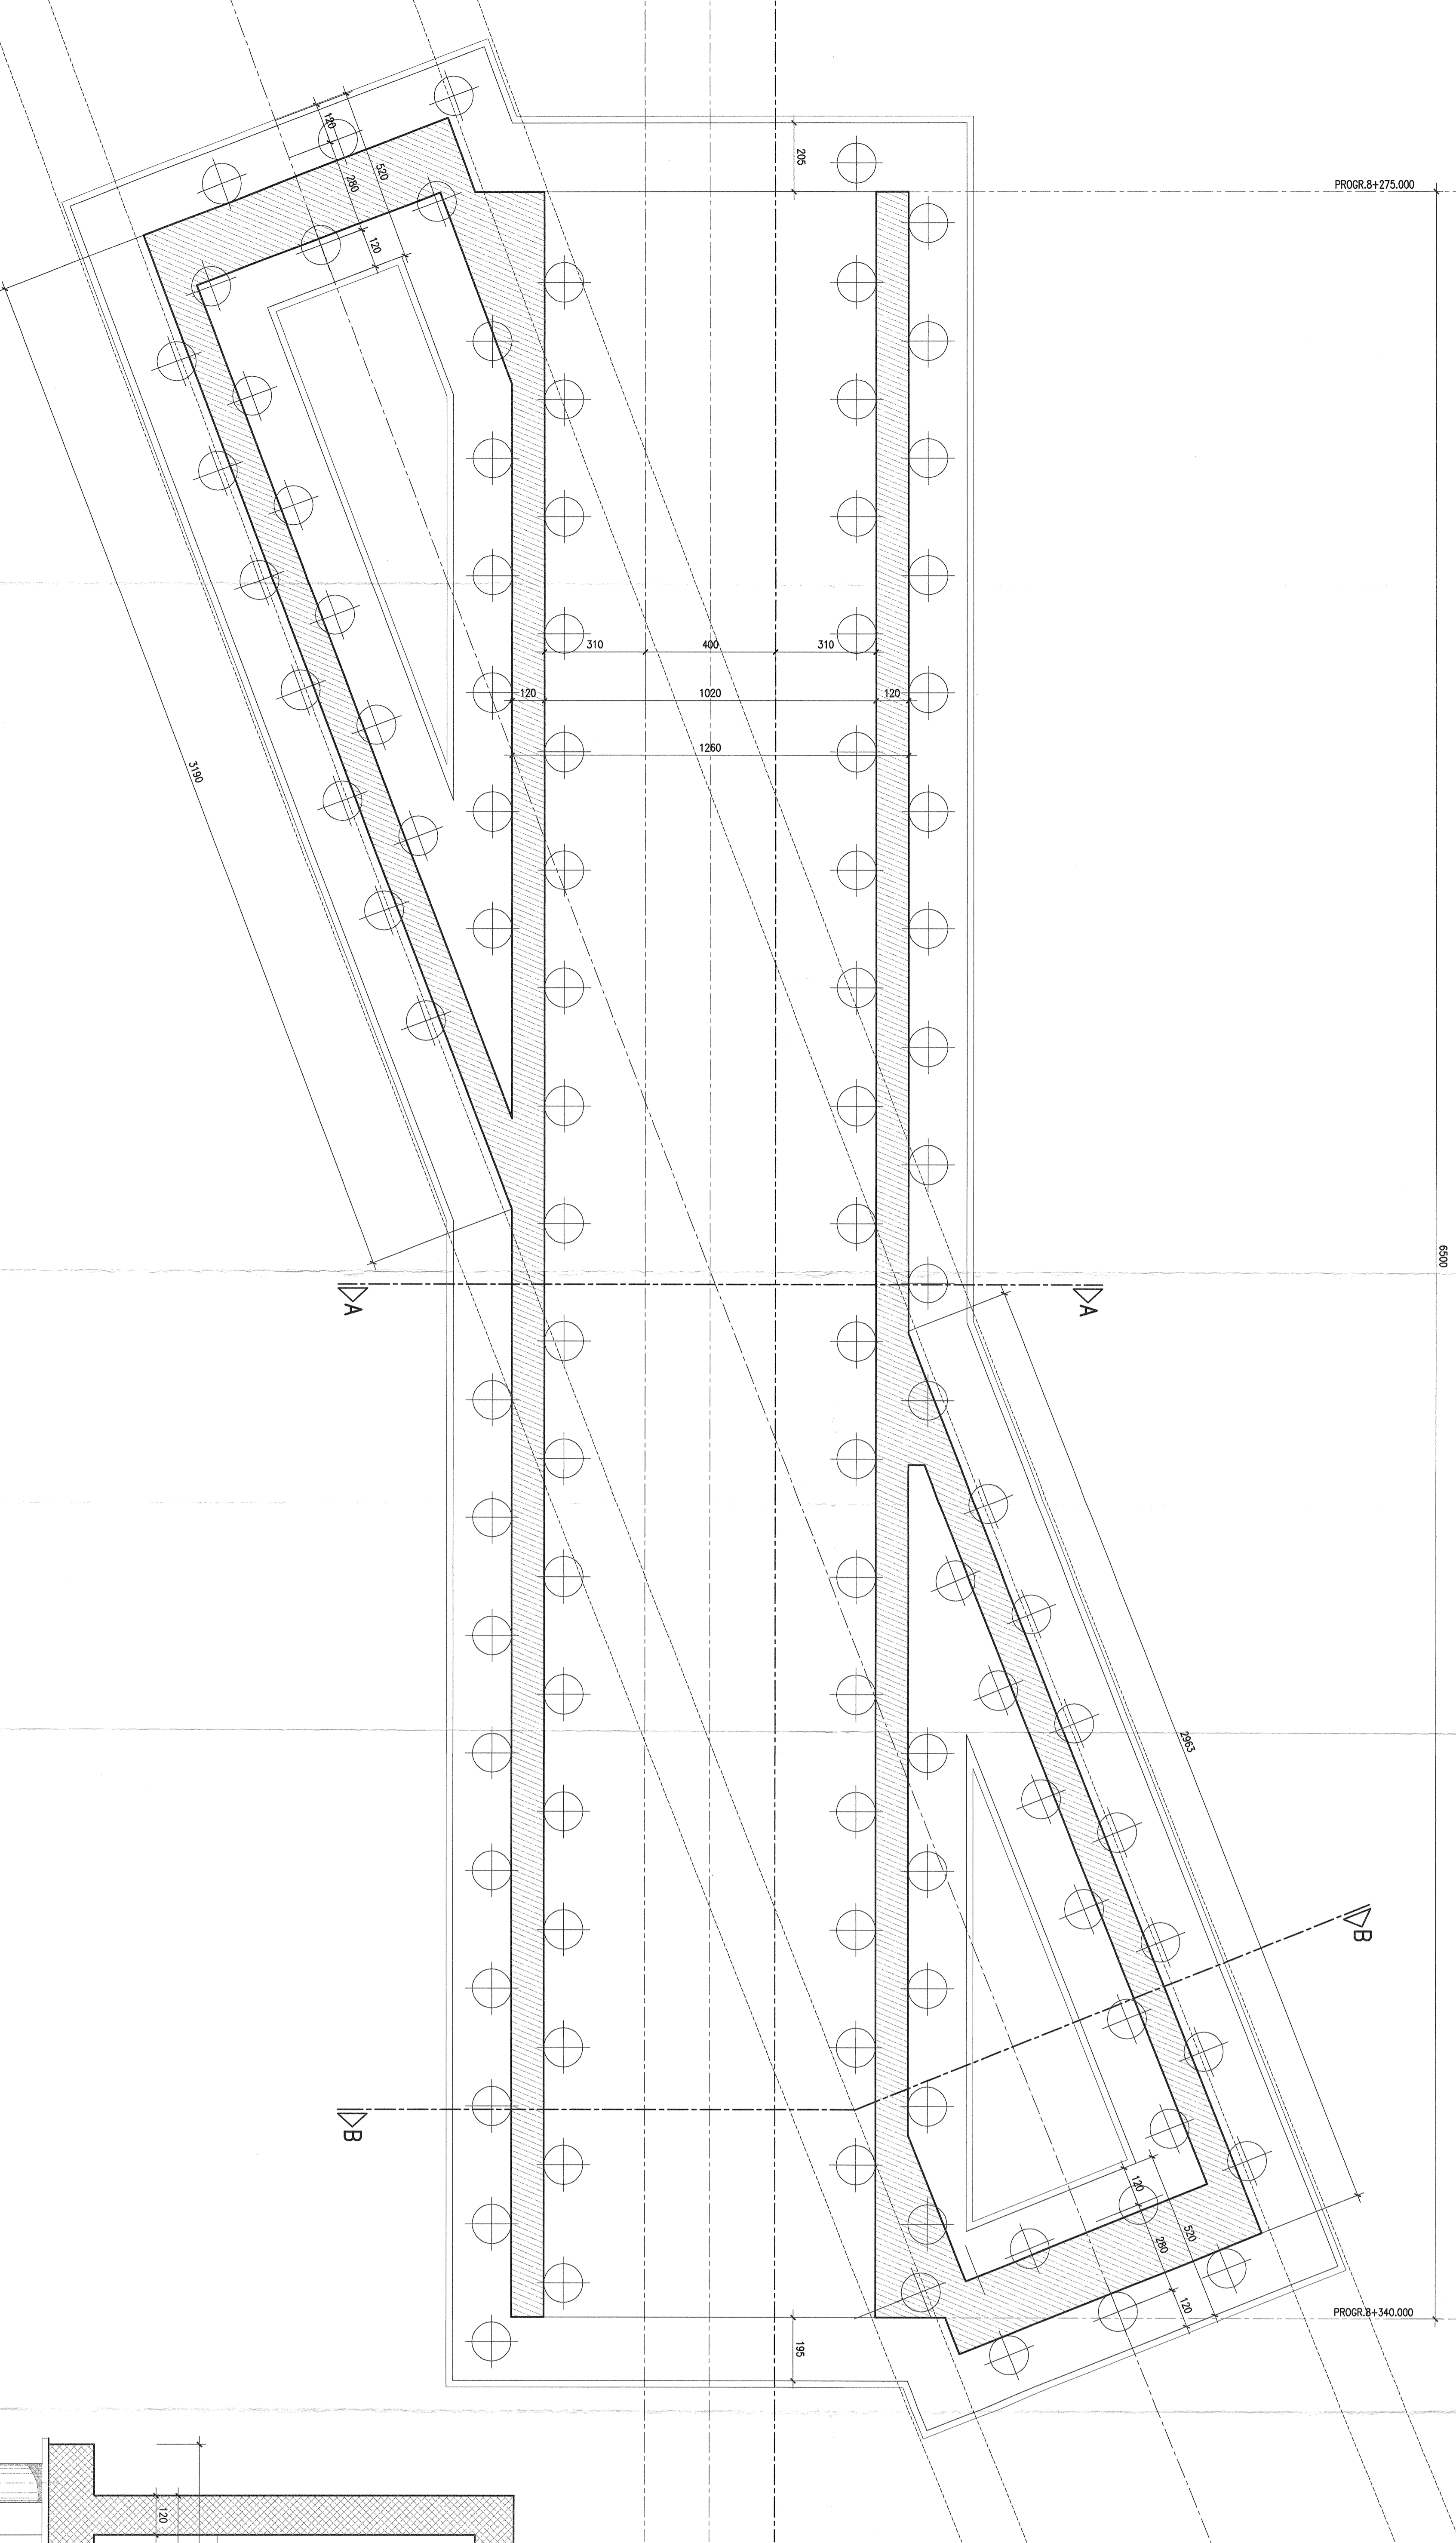

SEZIONE B-B - Scdia 1:100

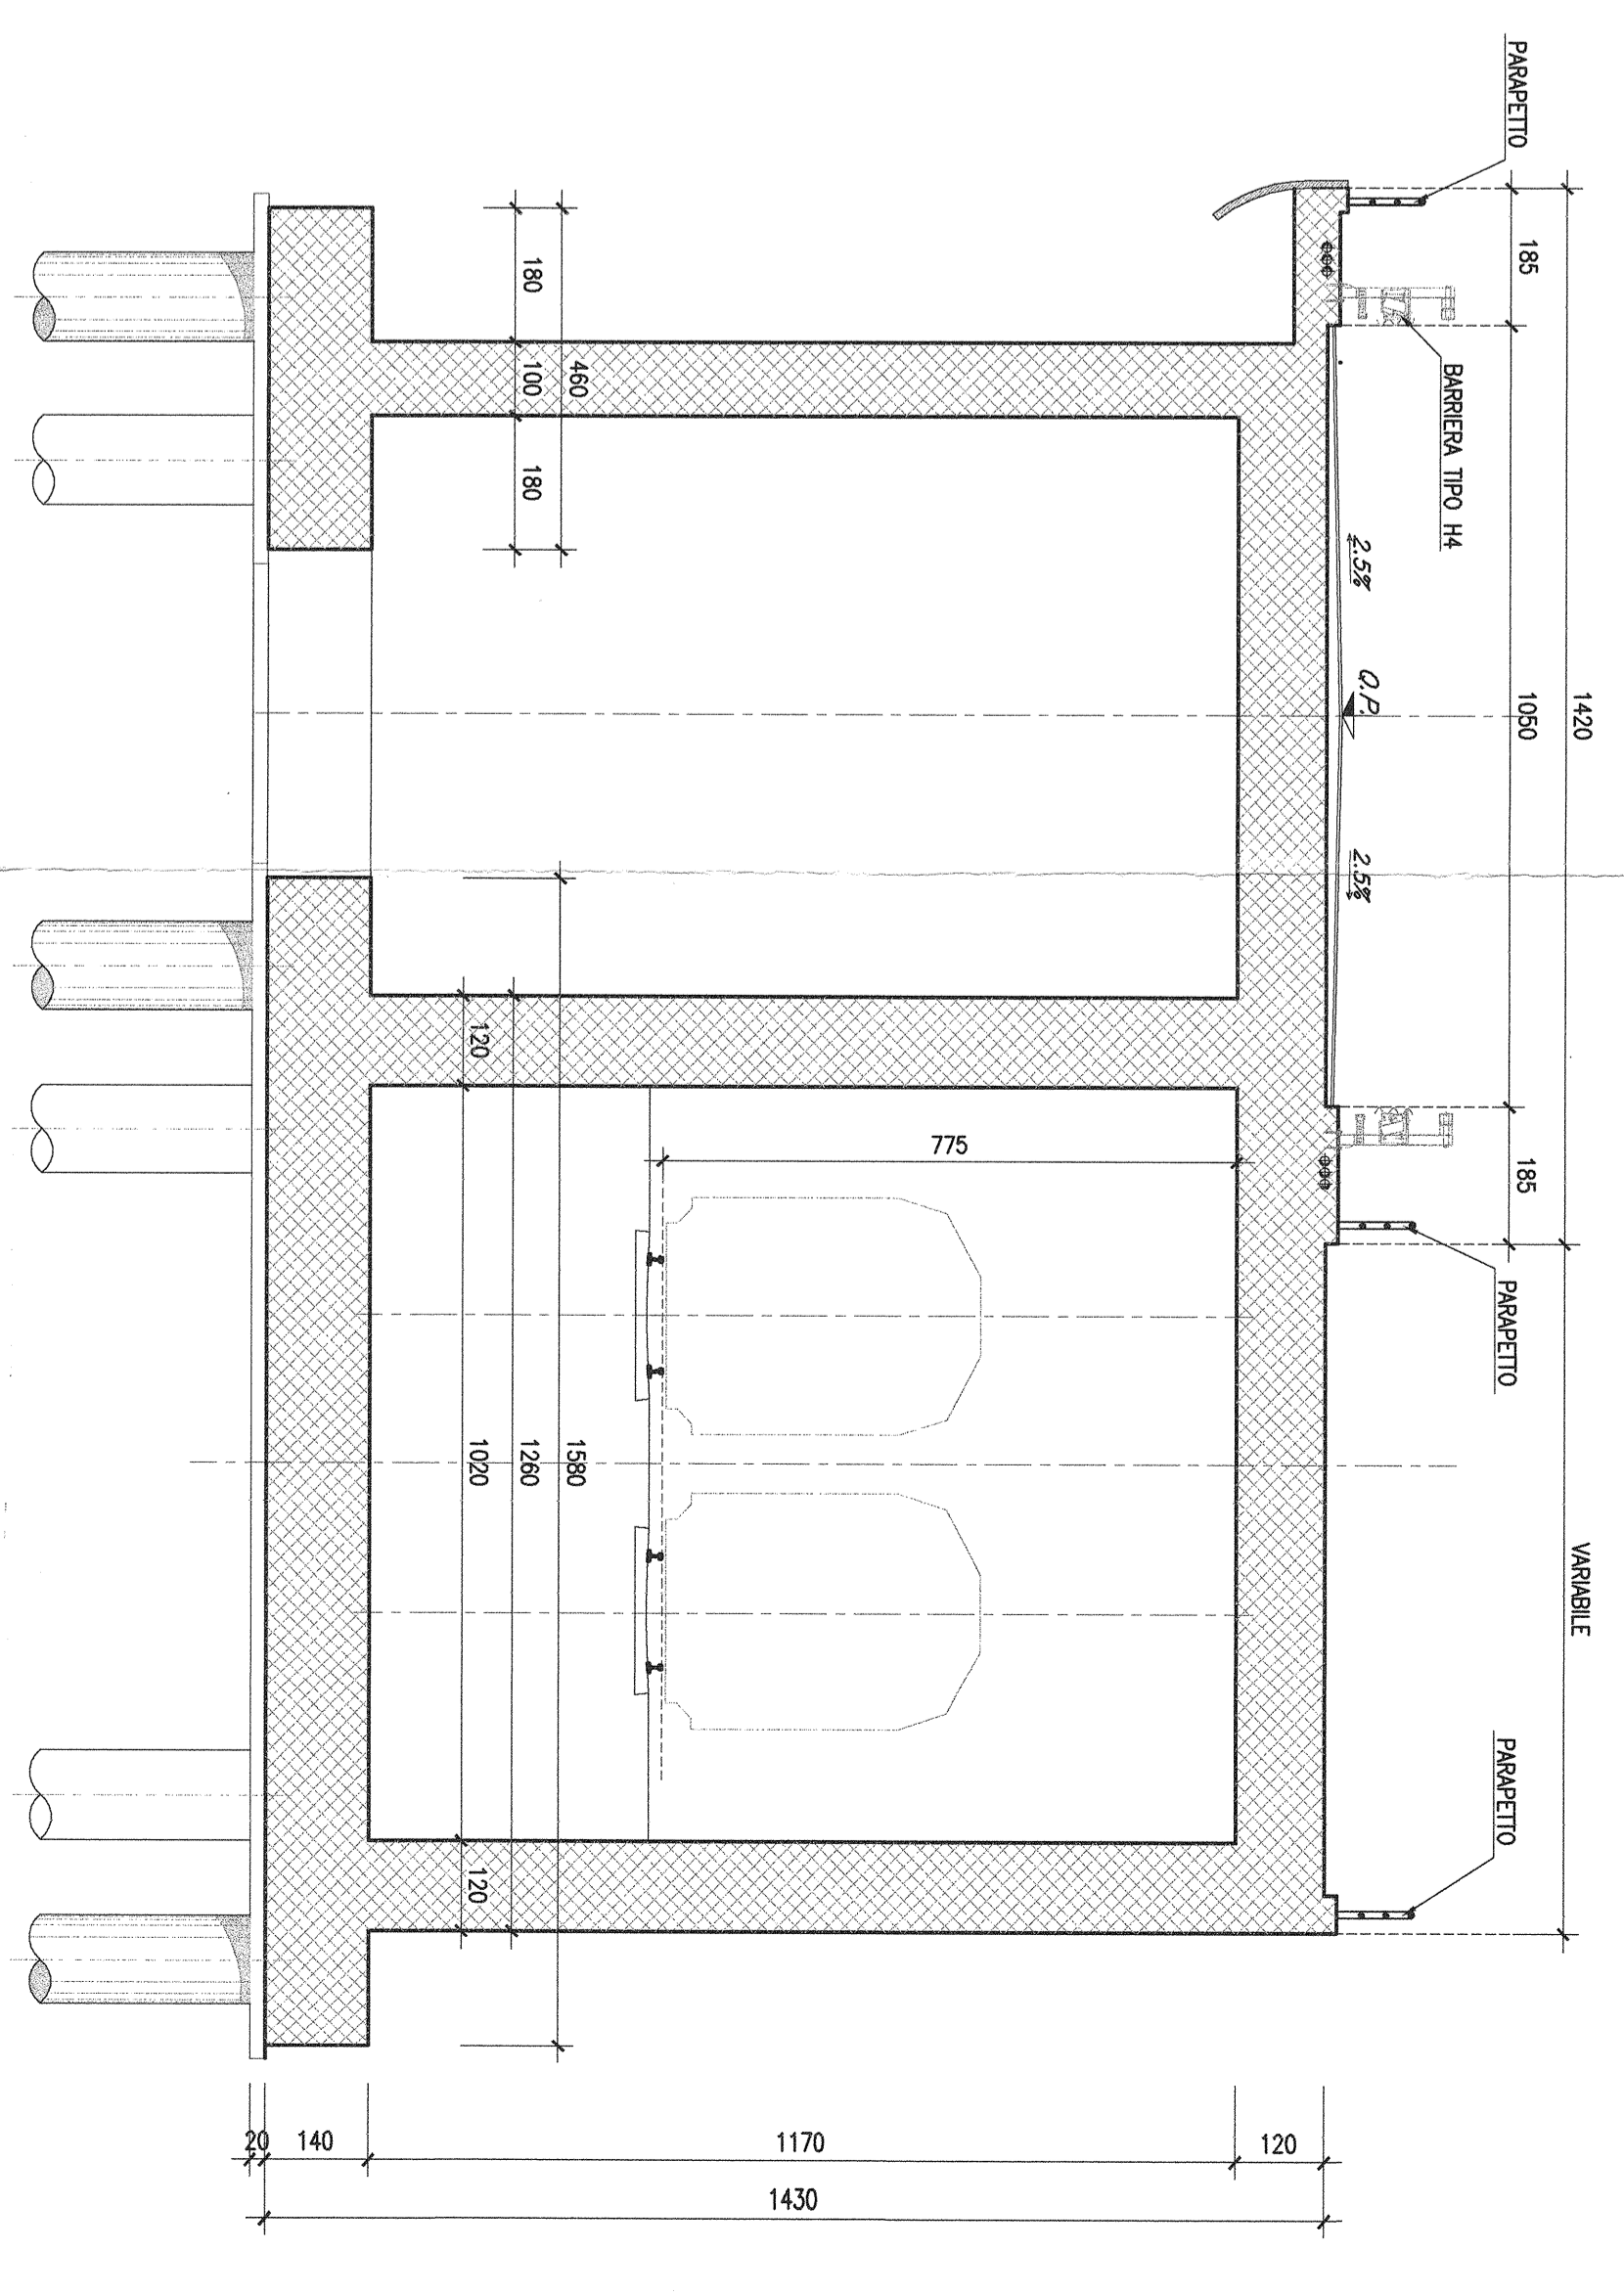

SEZIONE A-A - Scdia 1:100

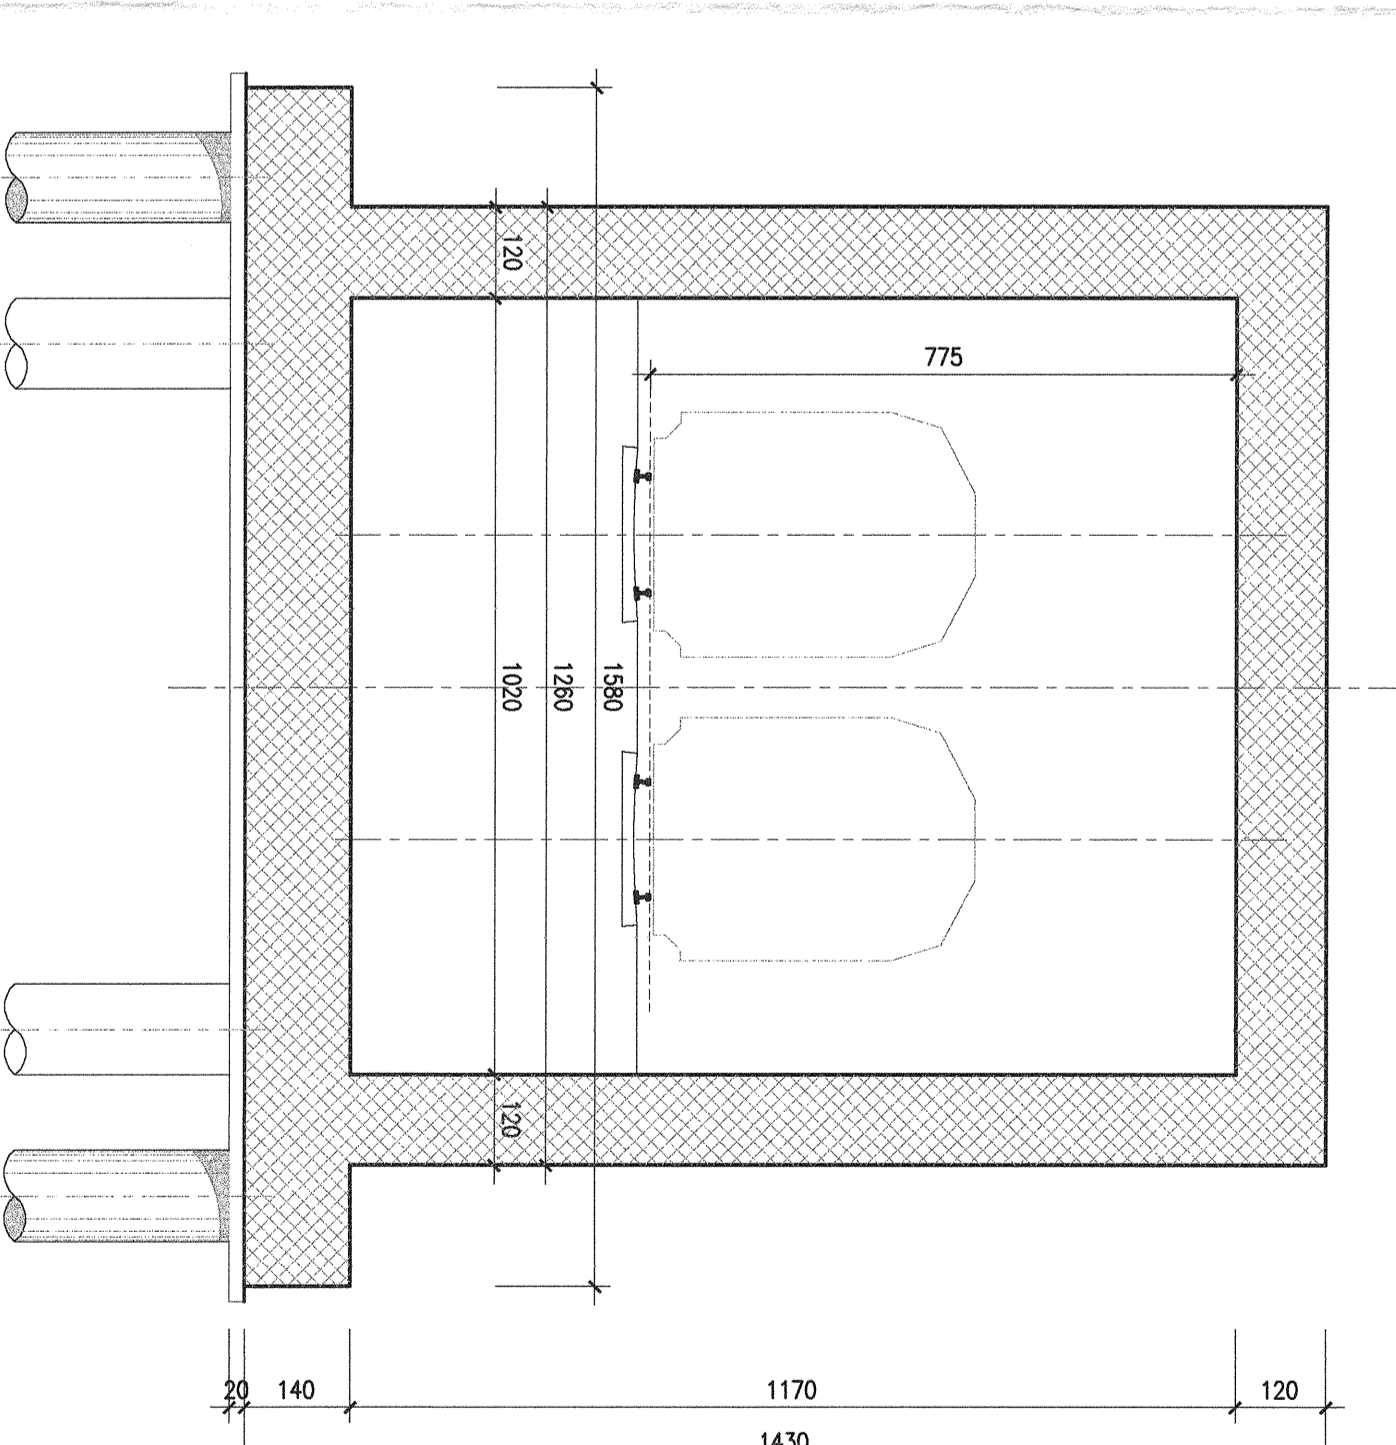

COMMITTEE:
IRPI
 Istituto Nazionale per lo Sviluppo
 DIREZIONE PROGRAMMI INVESTIMENTI
 DIREZIONE PROGETTI ADVANTICA

PROGETTISTA:
ITALFERR
 ITALFERR S.p.A.
 U.O. STRUTTURE

U.O. STRUTTURE
 PROGETTO PRELIMINARE
 LINEA PESCARA - BARI
 RADDOPPIO TERMINI (6) - LESINA (6)
 LOTTO 03 CAMPOMARINO-RIPALTA
 GA-GALLERIE ARTIFICIALI
 GA02 FARFALLA CON SS16 ADRIATICA
 Planimetria, sezione longitudinale, pianta fondazioni e sezione tipo

Rev.	Modifica	Elaborato	Data	Verificato	Data	Approvato	Data
A							

ITALFERR S.p.A.
 U.O. STRUTTURE
 Dott. Ing. ANTONIO VITTI
 Ordine degli Ingegneri della Provincia di Pescara
 n° A20783

INFORMATICA: 02/93509025/02/93509014/03/03
 IT. EMB. 5/3