


ANALISI DI COMPATIBILITA' CON IL VINCOLI DEL P.A.I. (PIANO DI BACINO PER L'ASSETTO IDROGEOLOGICO) - PERICOLOSITA' DA INONDAZIONE

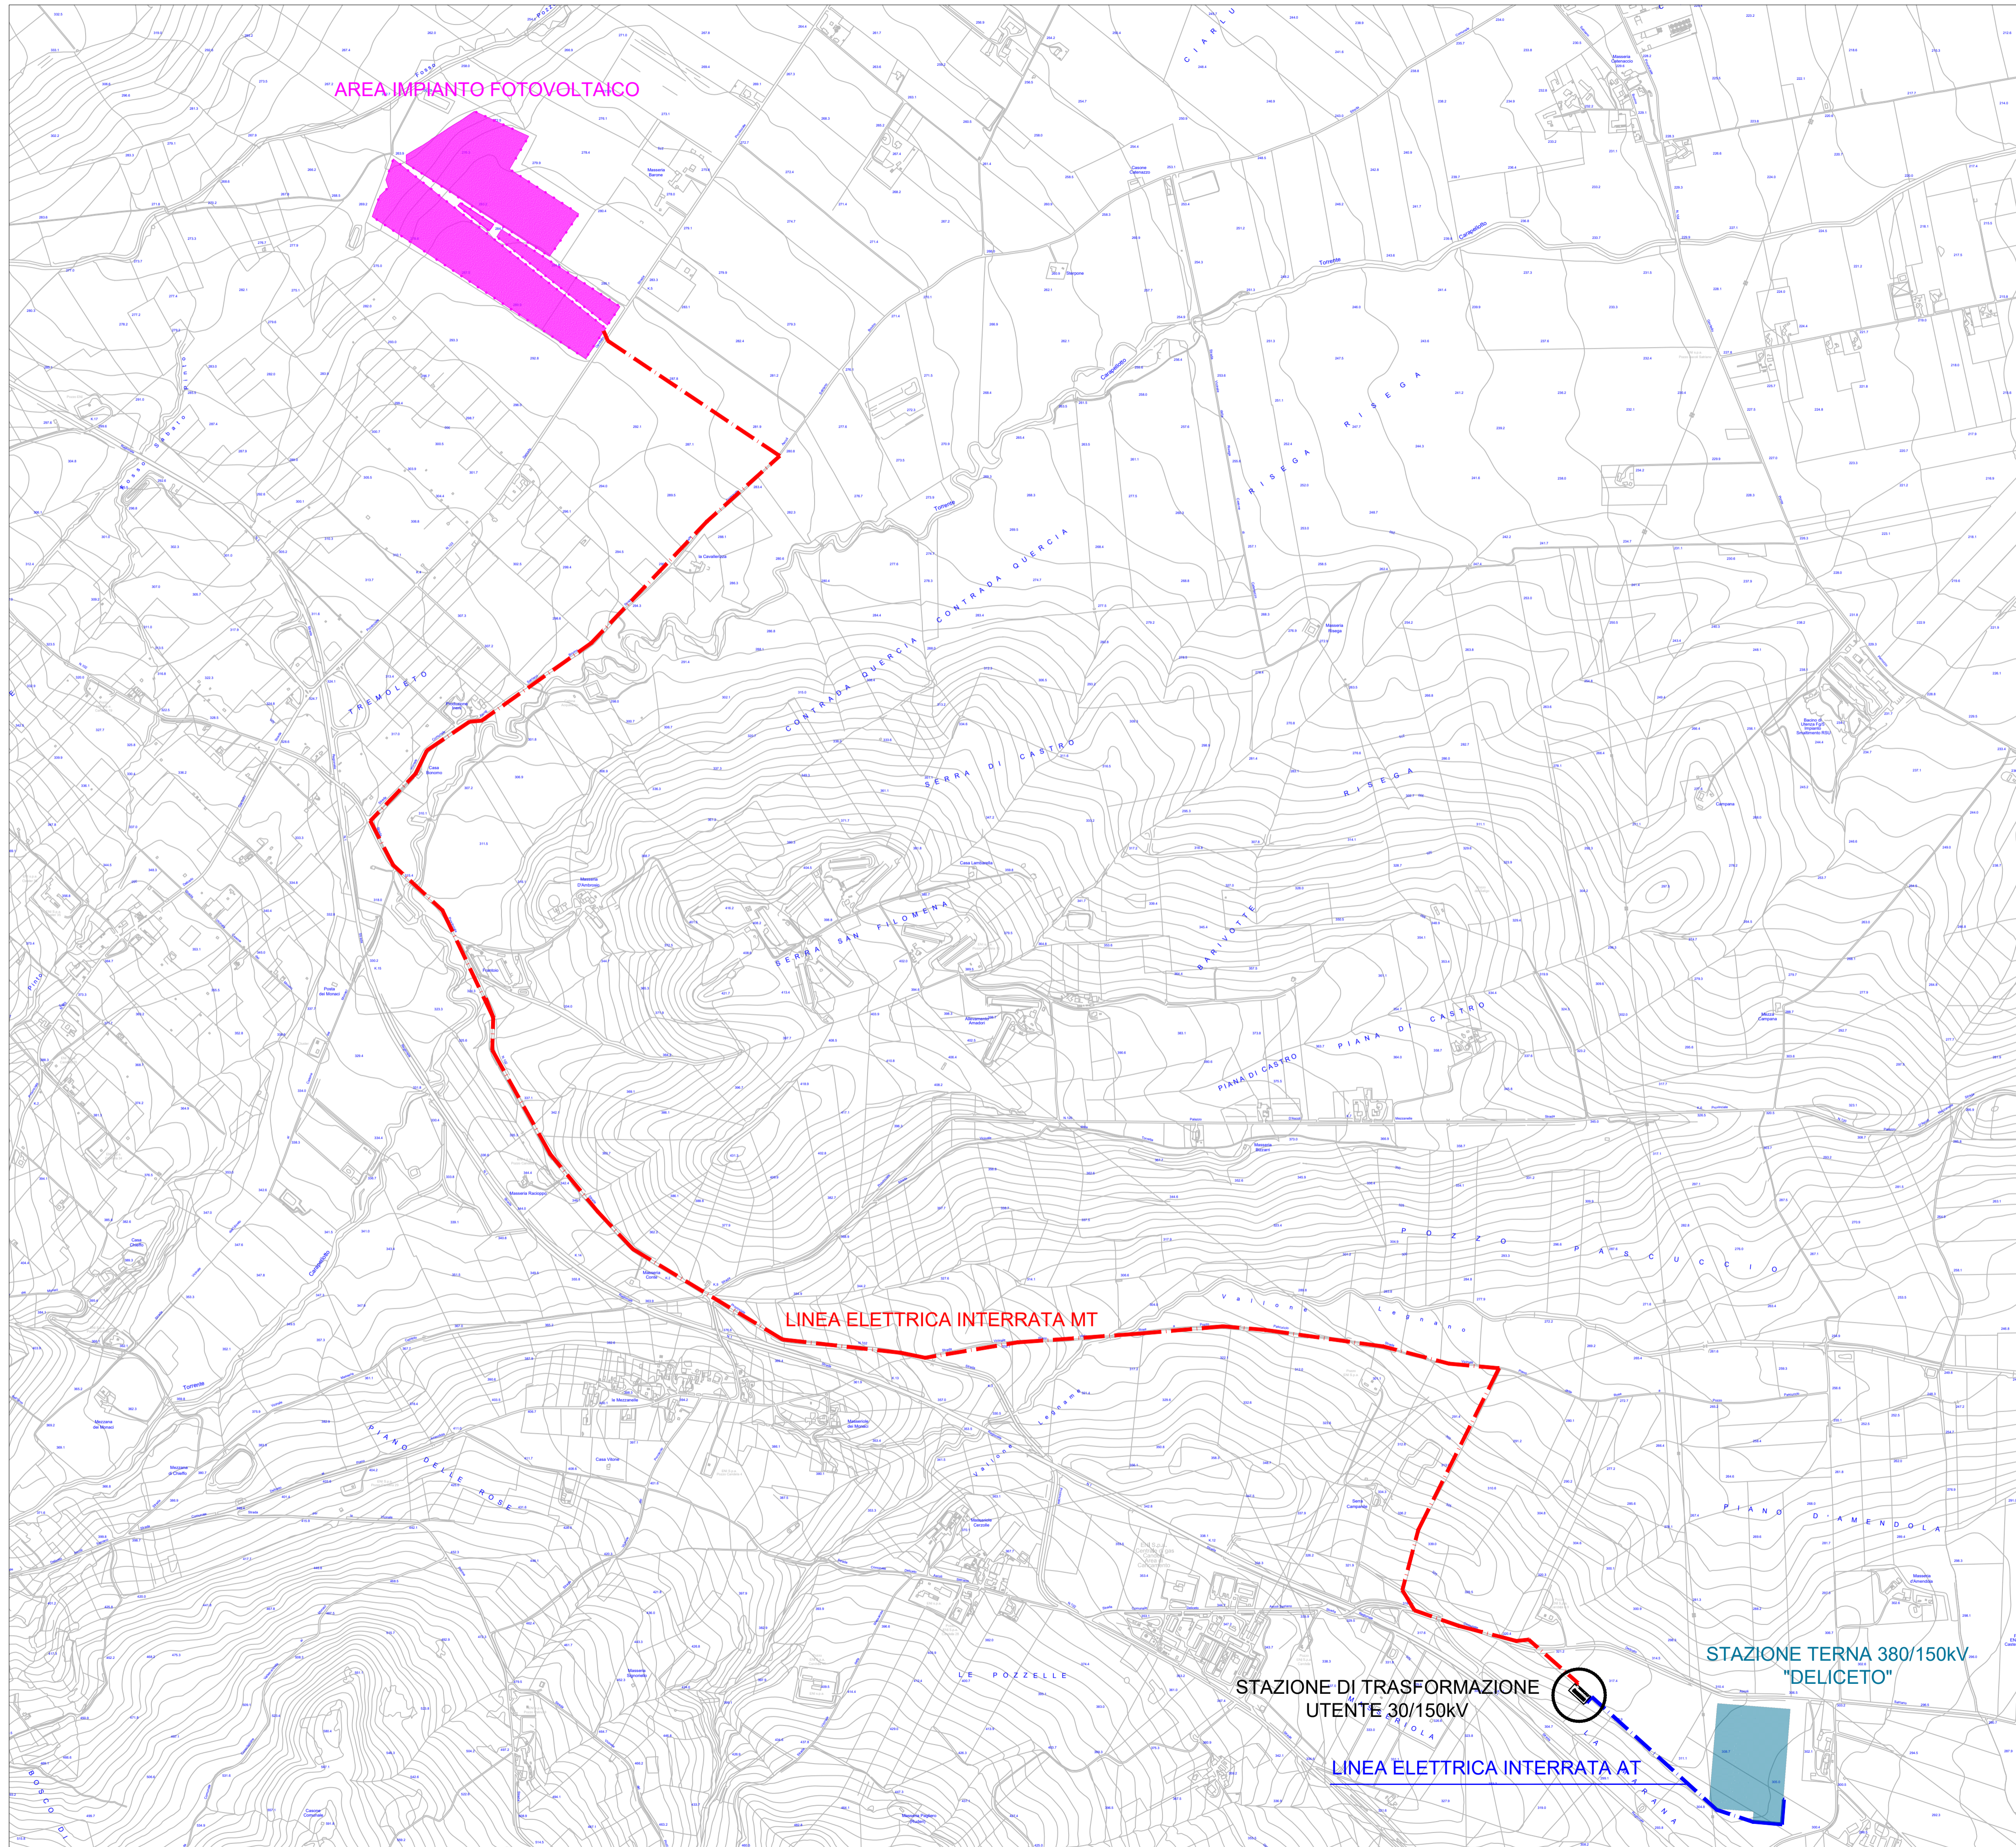

LEGENDA PERICOLOSITA' IDRAULICA

- AP - area ad alta pericolosità idraulica
- MP - area a media pericolosità idraulica
- BP - area a bassa pericolosità idraulica

- LINEA ELETTRICA INTERRATA MT
- LINEA ELETTRICA INTERRATA AT



VRD 28.4 S.r.l.
 VIA GALVANI N. 24 - MILANO (MI)
 C.F. e P.IVA 11636250968
 REA MI - 2616186

Comune di
Deliceto



Regione
Puglia



Provincia di
Foggia



Titolo: Progetto di un impianto di produzione di energia elettrica da fonte solare fotovoltaica della potenza nominale di 15,681 MWp e delle relative opere di connessione alla Rete Elettrica Nazionale, denominato "APPIANO" da realizzarsi in regime *agrovoltaico* nel comune di Deliceto (FG) alla C.da "Tremoletto" .

VALUTAZIONE DI IMPATTO AMBIENTALE
 ai sensi del D.Lgs 152/2006
 - Progetto Definitivo -

| <small>Elaborato:</small> | <small>Codice Interno:</small> | | | | |
|---|---|------------------------|----------|--------------|------------|
| ANALISI DI COMPATIBILITA' CON IL P.A.I. | TAV.04B | | | | |
| | <small>Formato:</small> A1 | | | | |
| <small>Cod. File:</small> FTZK5G0_ElaboratiGrafici | <small>Scala:</small> 1:10.000 | | | | |
| <small>Studio di Progettazione:</small> | <small>Codice Pratica:</small> FTZK5G0 | | | | |
|  Progenery Rinnovabili s.r.l. <small>Viale Due Giugno n. 2 - 71016 San Severo (FG) Tel./Fax: 0882.601941 www.progenery.it P.IVA: 0379752071</small> |  <small>Latitudine: 41° 15' 35.65" N Longitudine: 15° 25' 44.98" E</small> | | | | |
| <small>Progettista:</small> Ing. Saverio LIOCE | | | | | |
|  Saverio Lioce | | | | | |
| Rev. | Data | Descrizione revisione: | Redatto: | Controllato: | Approvato: |
| 0 | 01/2022 | Prima emissione | D. LIOCE | S. LIOCE | S. LIOCE |
| 1 | mm/aaaa | | | | |
| 2 | mm/aaaa | | | | |