




SEZIONE LONGITUDINALE "Vadotto Torrente Saccione" -Scala 1:500

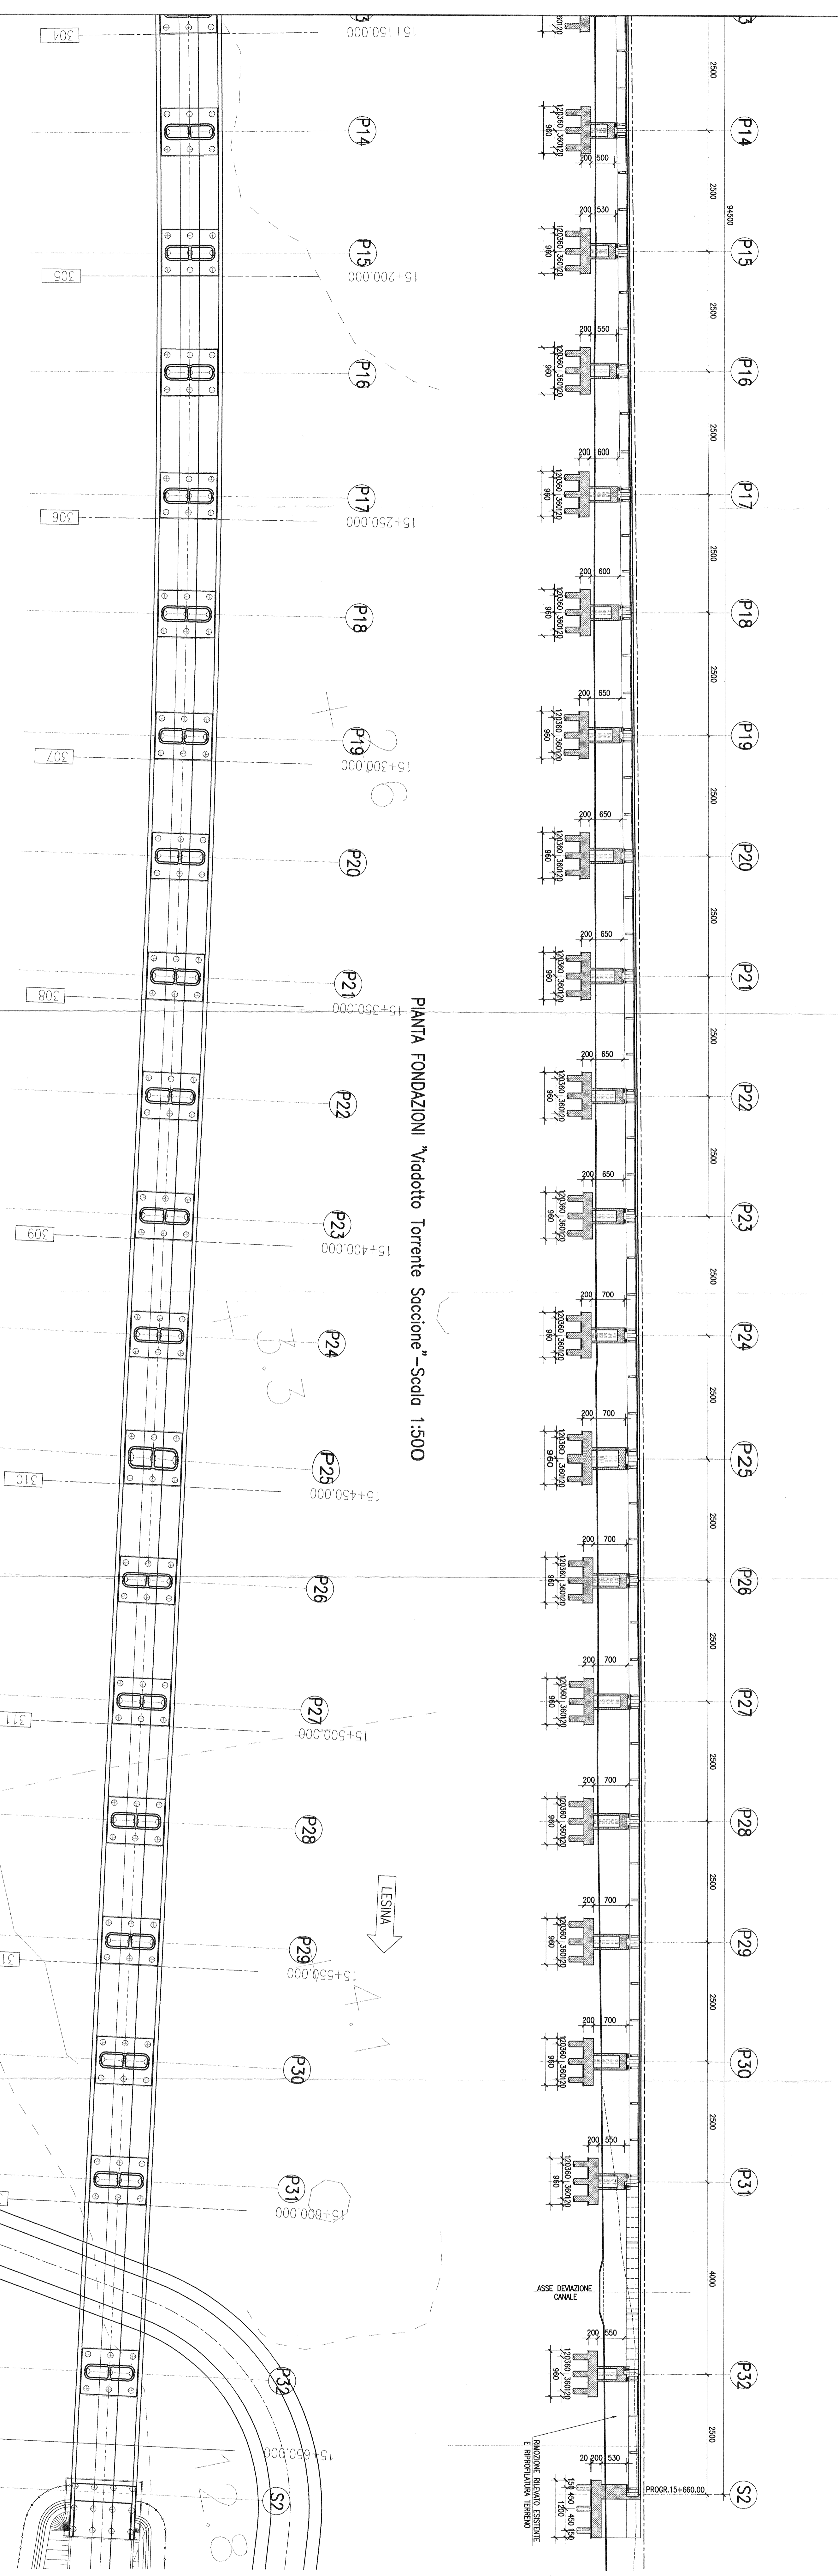


PIANTA FONDAZIONI "Vadotto Torrente Saccione" -Scala 1:500

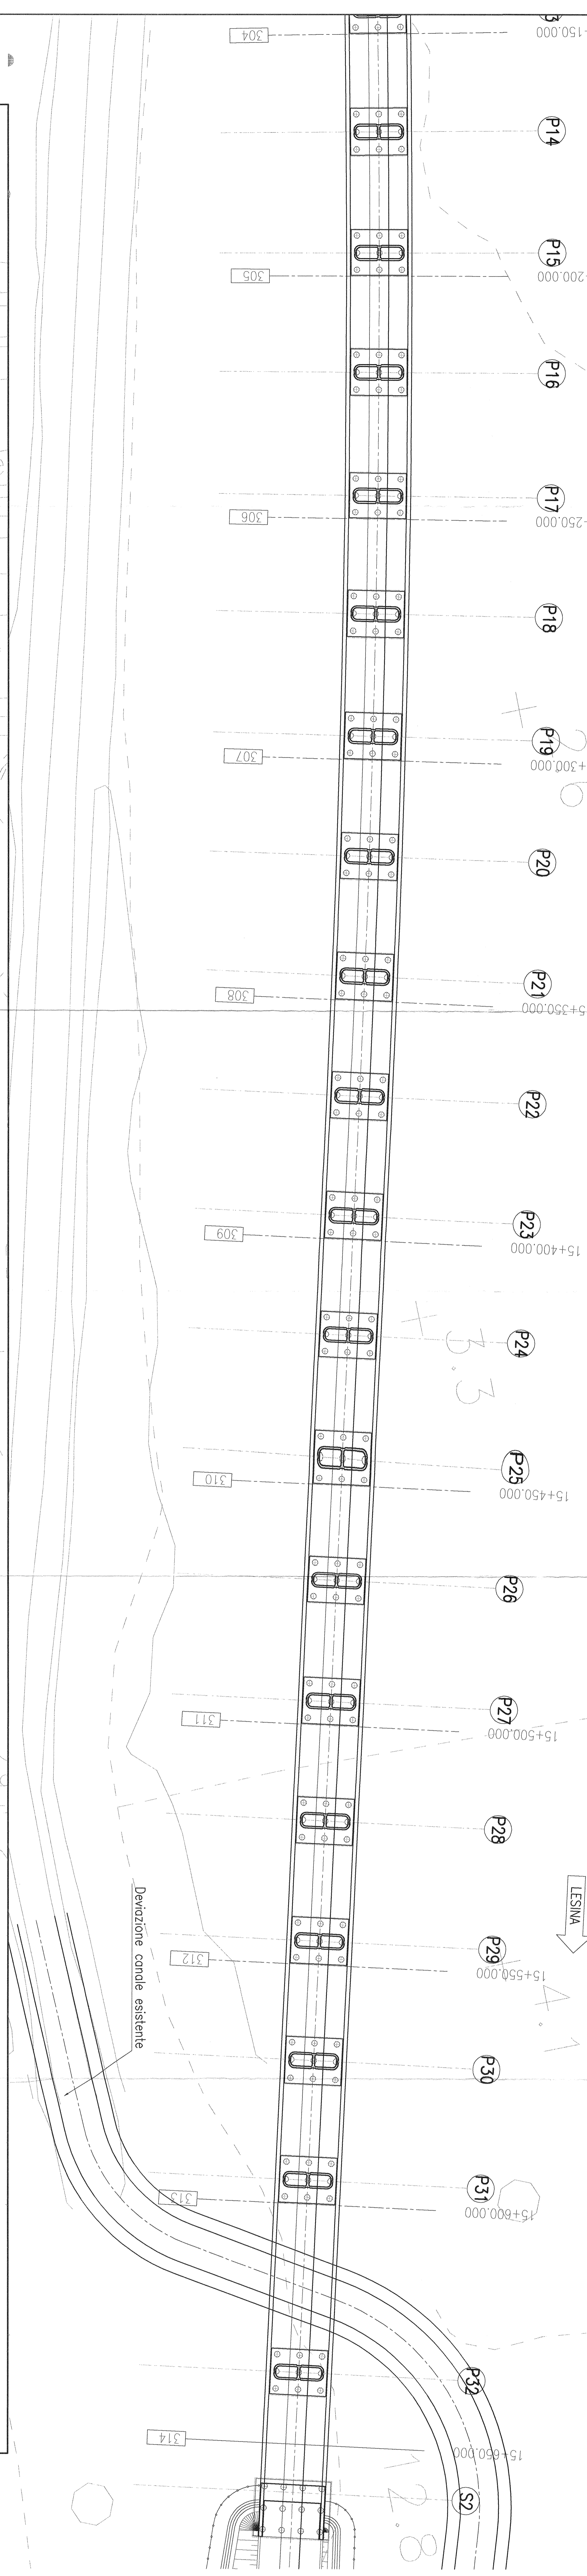


STRALCIO PLANIMETRICO "Vadotto Torrente Saccione" -Scala 1:1000

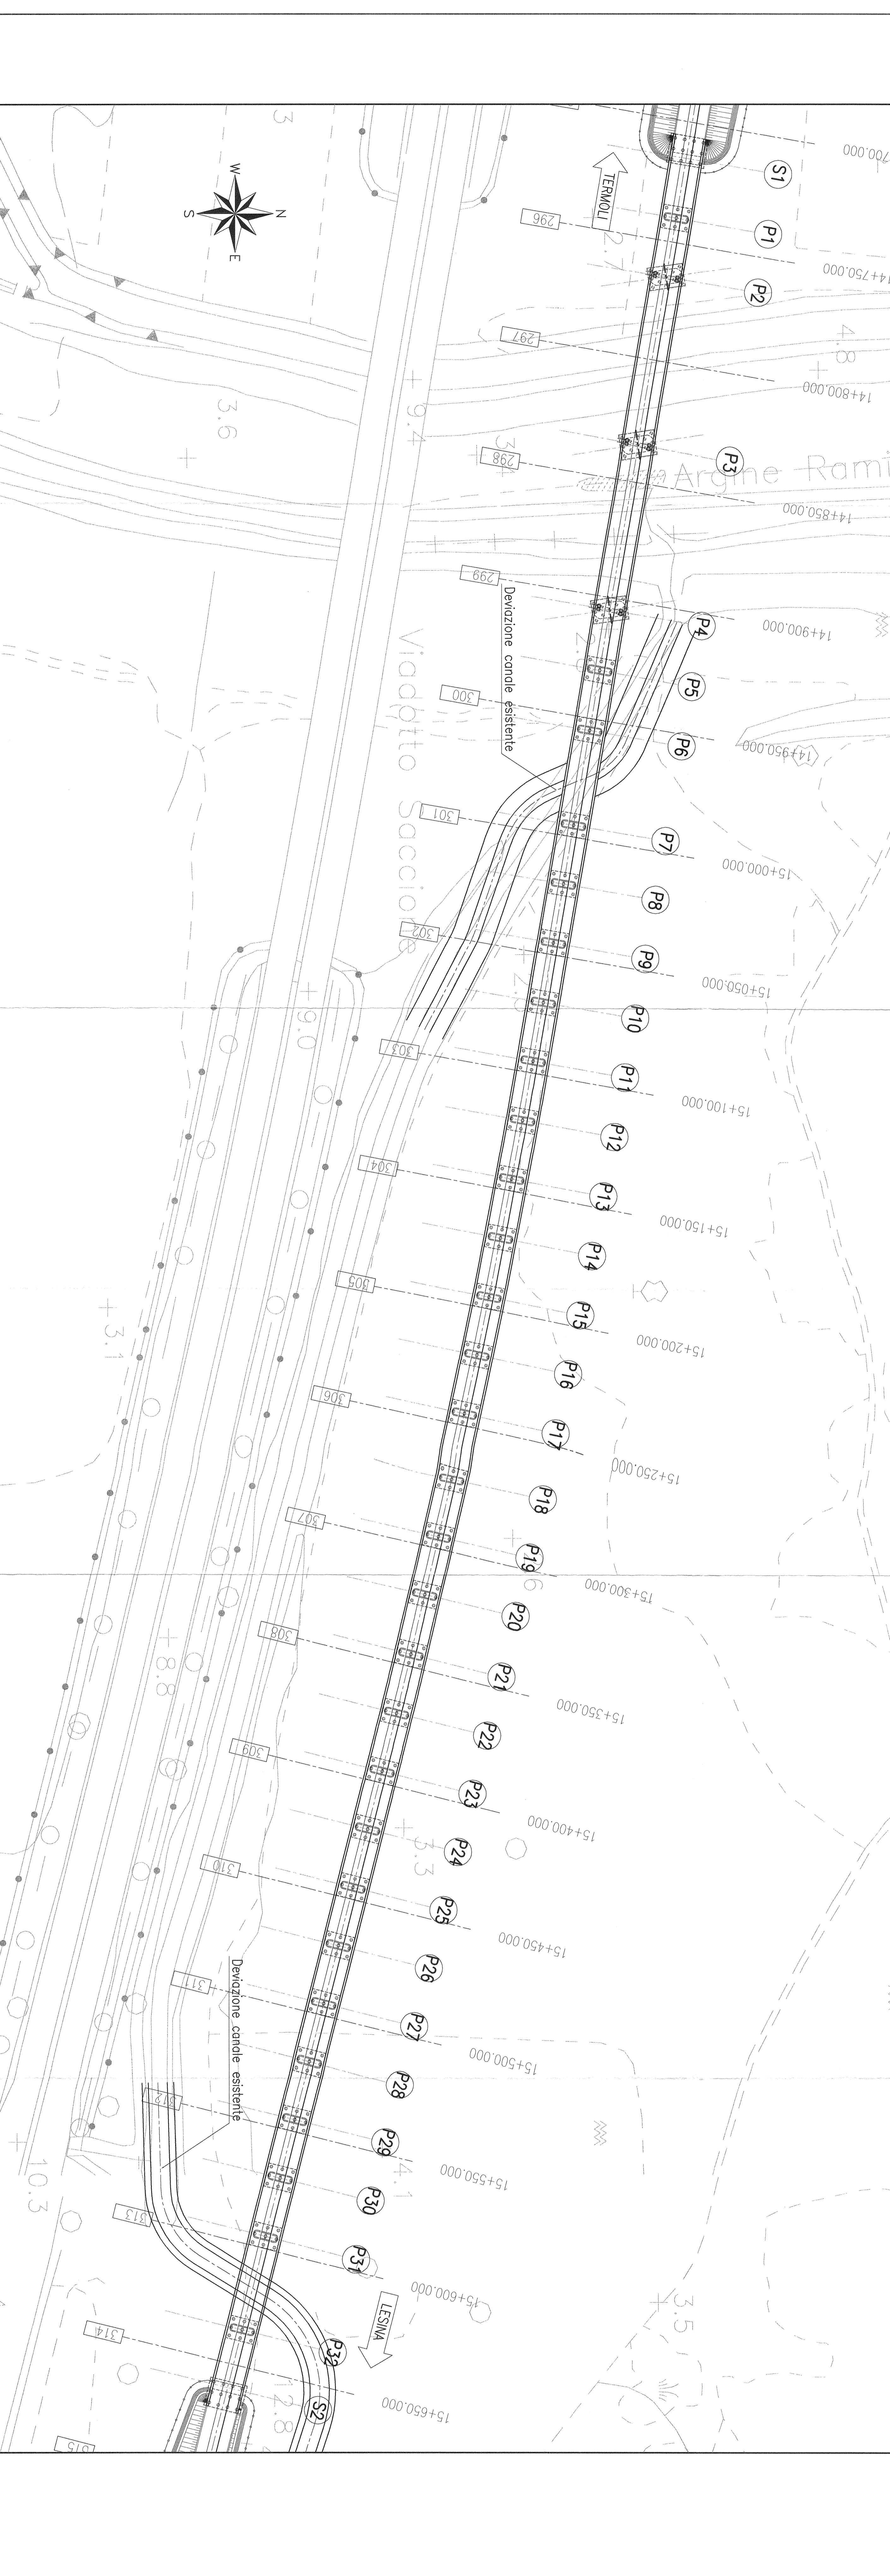

SEZIONE TRASVERSALE TIPO IMPALCATO IN ACCIAIO-Scala 1:100

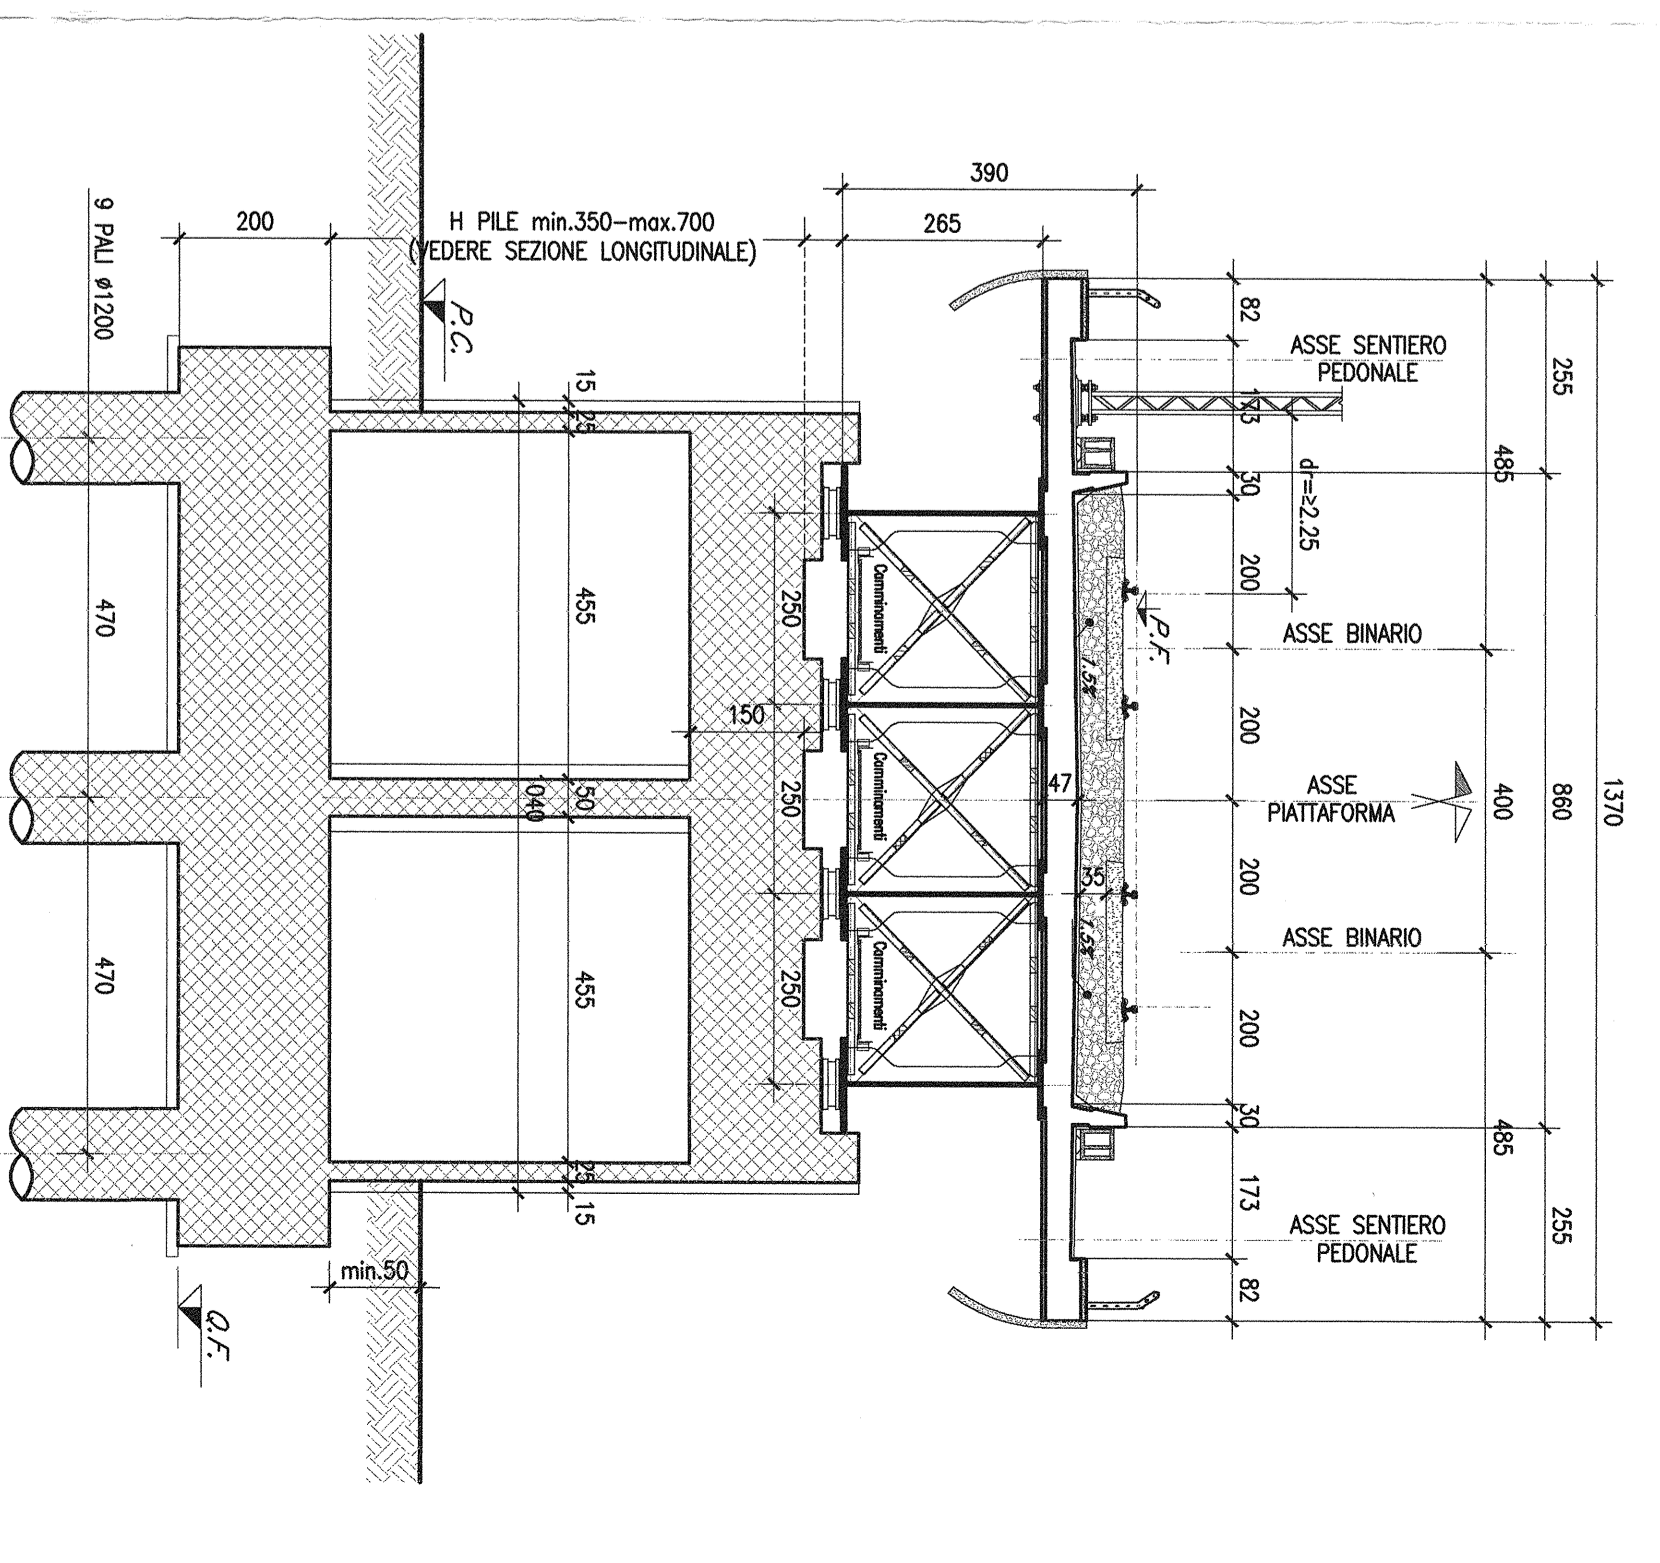

SEZIONE TRASVERSALE TIPO IMPALCATO IN C.A.P.-Scala 1:100

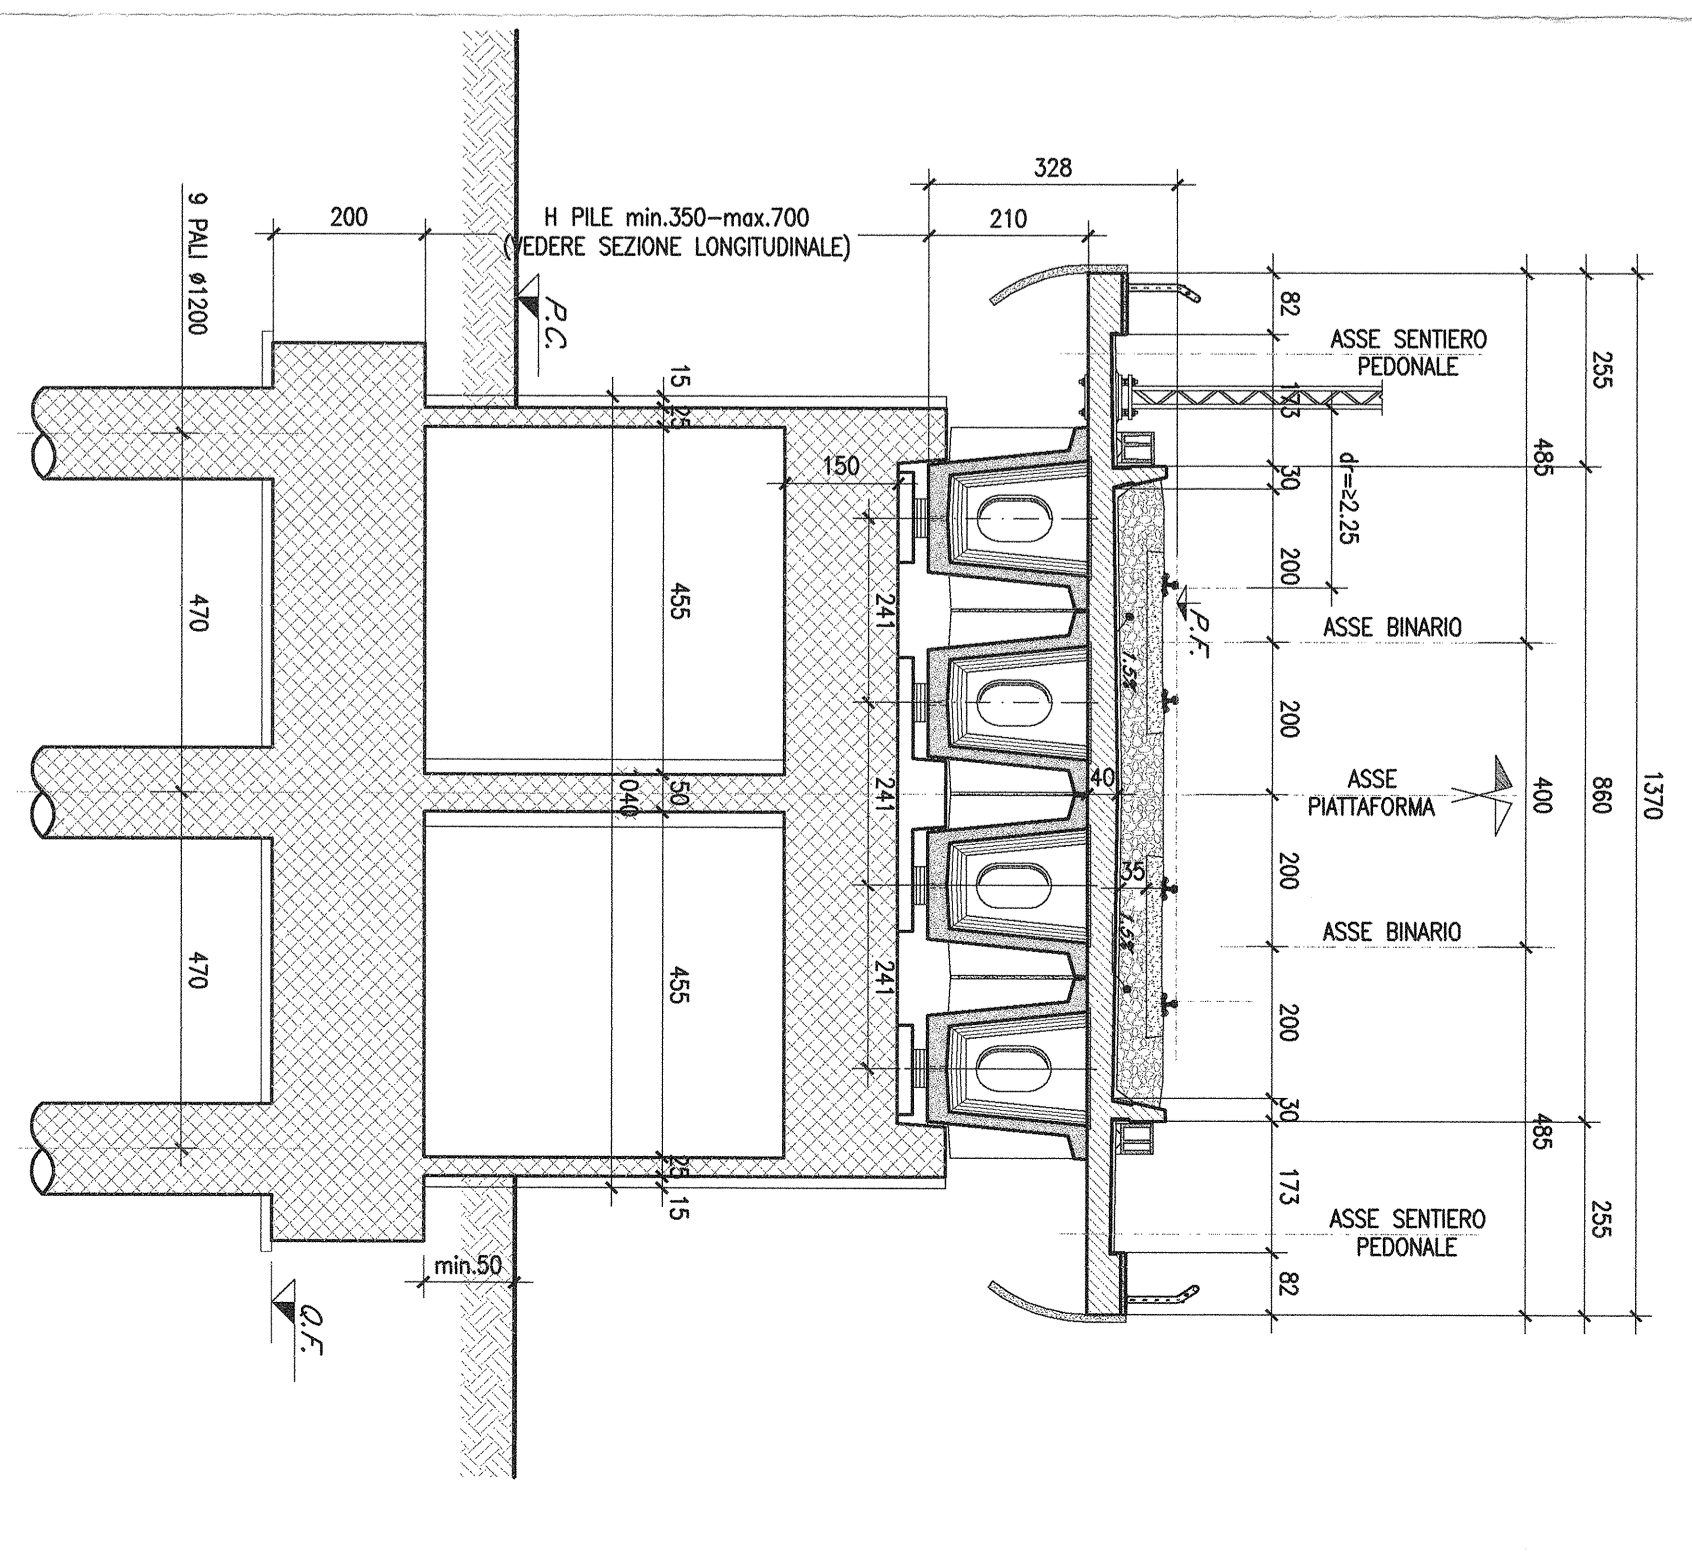

212

COMITENTE:

SRF GRUPPO ITALIANO PER IL RENDIMENTO
 GRUPPO INVESTIMENTI
 DIREZIONE INVESTIMENTI
 DIRETTRICE SUD - PROGETTO ABRATICA

PROGETTATORE:

ITALFERR
 GRUPPO ITALIANO PER IL RENDIMENTO

U.O. STRUTTURE

PROGETTO PRELIMINARE

LINEA PESCARA - BARI
 RADDOPPIO TERNOLI (I) - LESINA (I)
 LOTTO 03 CAMPOMARINO-RIPALTA
 VIADOTTI

VI02 VIADOTTO SUI TORRENTE SACCIONE
 Planimetria, sezione longitudinale, pianta fondazioni e sezioni tipo (Tr.2 di 2)

Scale: Varie

CONFERMA	LOTTO FASE ENTE	TIPO DOC.	OPERAZIONE/PIANA	PROG.	REV.
L032	03	R	09	PZ	V1 02 00
A	REDAZIONE	DATA	VERIFICA	DATA	APPROVAZIONE

ITALFERR S.p.A.
 U.O. STRUTTURE
 Dott. Ing. ANTONIO VITTO
 Direzione Tecnica e Progettazione
 Via S. Maria 100 - 00187 Roma - Tel. 06/498111
 Fax 06/49811211 - E-mail: italferr@italferr.it