


IMPIANTO AGROVOLTAICO
ORTA NOVA - 47,88 MWp
 TILT ±60°, AZIMUT 0°, PITCH 10,1 m
 INVERTER HUAWEI SUN2000-215KTL-H0
 MODULI FOTOVOLTAICI TRINA SOLAR TSM-600DEG20C.20
 POTENZA FOTOVOLTAICA: 47.880 kWp
 2.660 STRINGHE FOTOVOLTAICHE DA 30 MODULI FOTOVOLTAICI
 NUMERO MODULI FOTOVOLTAICI: 79.800
 STRUTTURE TRACKER: 571 ELEMENTI 2P60, 188 ELEMENTI 2P30
 NUMERO TOTALE INVERTER: 235
 NUMERO TOTALE CABINE DI TRASFORMAZIONE BT/AT: 15

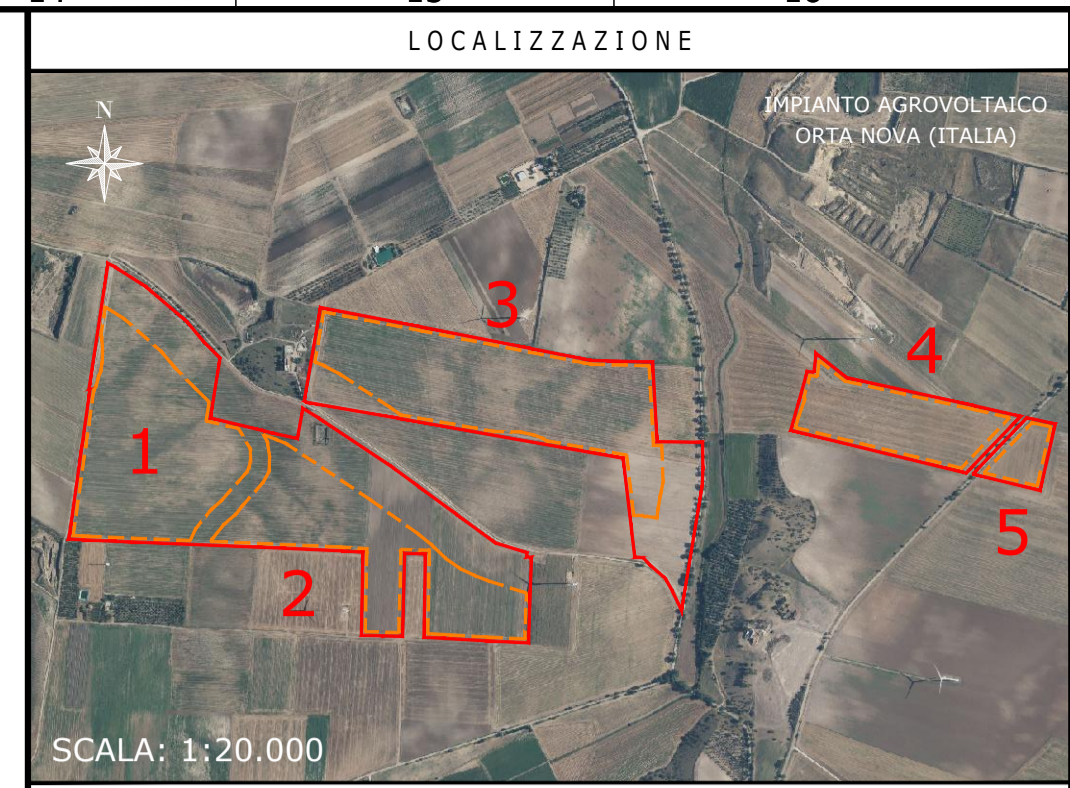


NOTE / TIMBRI

PROGETTISTI
 Ingegnere
 Michele Di stefano
 (per NRG Plus Italia S.r.l.)
 mdistefano@nrgplus.global

Responsabile tecnico
 Ingegnere
 Maurizio De Donno
 (per NRG Plus Italia S.r.l.)
 mdedonno@nrgplus.global



IL PROMOTORE:

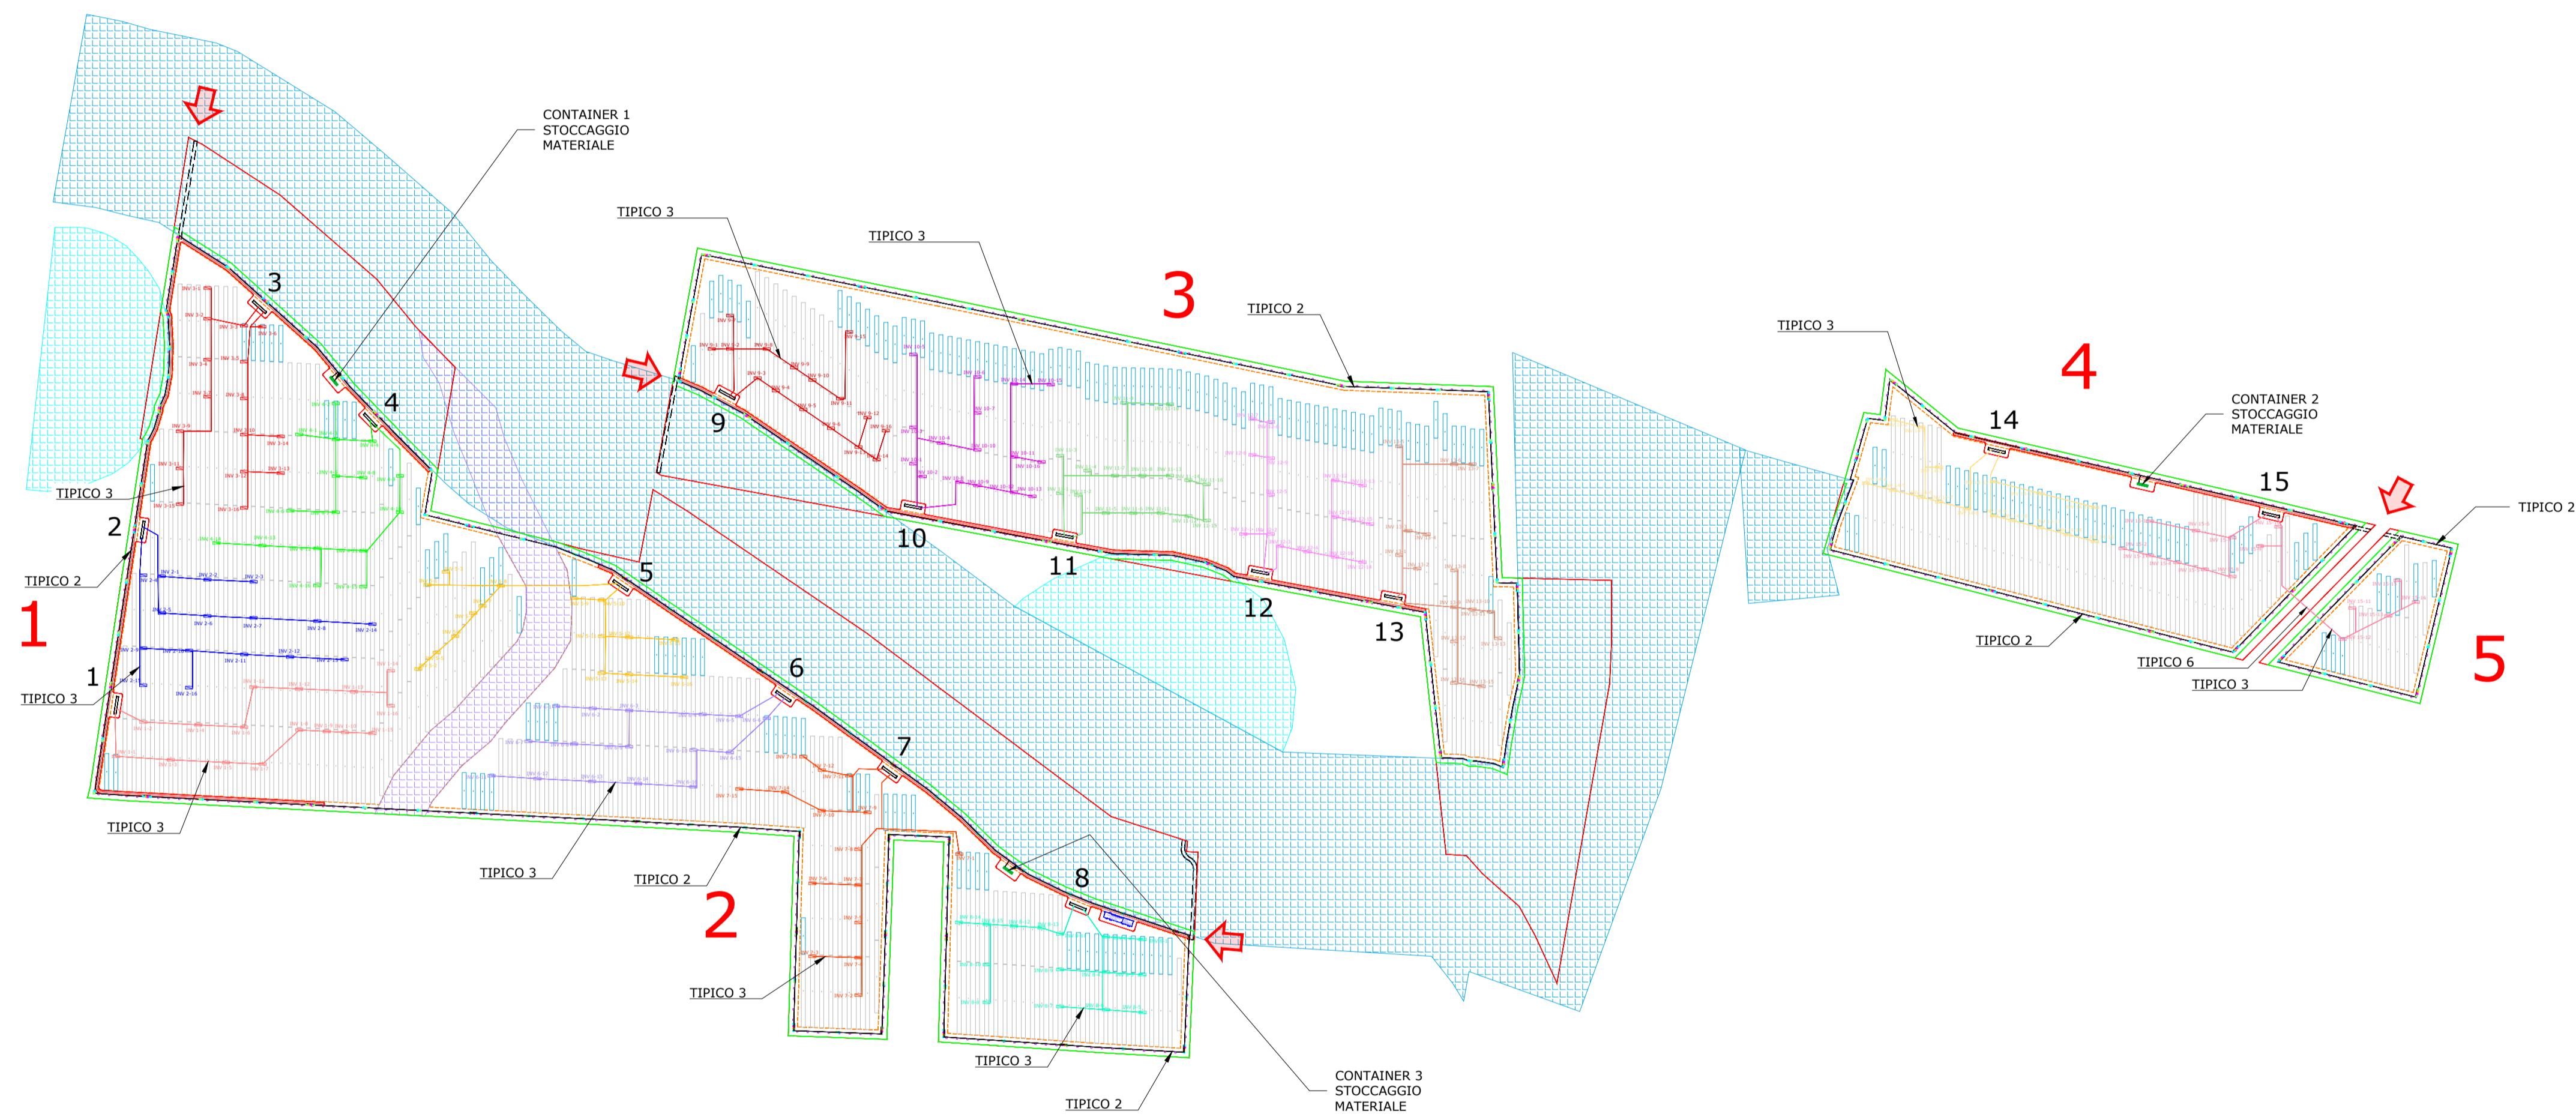

LEGENDA

—	LIMITE LOTTO	●	PALI ILLUMINAZIONE
—	FASCIA DI MITIGAZIONE	●	PALI VIDEOSORVEGLIANZA
—	RECINZIONE	●	BARRIERA RX
—	PV AREA	●	BARRIERA TX
—	VIABILITÀ INTERNA	1-2-...	IDENTIFICAZIONE AREA MODULI FOTOVOLTAICI
—	VIABILITÀ ESTERNA	1-2-...	IDENTIFICAZIONE CABINA TRASFORMAZIONE BT/AT
—	CAVI BT	■	RESTRIZIONE 1
—	CAVIDOTTI BT PERIMETRALI	■	RESTRIZIONE 2
—	CAVIDOTTI BARRIERE MICROONDE	■	RESTRIZIONE 3
—	INGRESSO		
—	PORTONE D' ACCESSO		
—	CABINA DI RICEZIONE SEZIONAMENTO E CONTROLLO		
—	CABINA TRASFORMAZIONE BT/AT		
—	CONTAINER STOCCAGGIO MATERIALE		
—	PANNELLI FOTOVOLTAICI VELA 2P60		
—	PANNELLI FOTOVOLTAICI VELA 2P30		
—	INVERTER		




REV	DATA	DESCRIZIONE	PREP.	DISSEG.	VERIF.	APPR.
A	27/09/22	EMISSIONE INIZIALE	D.G.	L.P.	R.V.	M.DD

IL PROMOTORE:
ARNG SOLAR I S.R.L.
 P.IVA 02328180688
 Viale Giorgio Ribotta, 21
 Eurosky Tower - Int 0B3, 00144 Roma
 PEC: arngsolar@pec.it
 Codice Cliente:

PROGETTO:
IMPIANTO AGROVOLTAICO ORTA NOVA

DOCUMENTI:
LAYOUT CAVI AC-BT

LOCALIZZAZIONE	INFORMAZIONE DI PROGETTO	FASE
CITTA': ORTA NOVA PROVINCIA: FOGGIA REGIONE: APULIA	SORGENTE: SOLARE PAC[MW]: 36,50 PDC[MWp]: 47,88	AREA[m²]: 68,09 GCR[%]: 44,40
COORDINATE		
LAT: 41,27° LONG: 15,64° ALT[m]: 160	N.PAN: 79.800 P.PAN[Wp]: 600 STRU: TRACKER	N.INV: 235 P.INV[KVA]: 215204@40°C INCL: ± 60° N.STR: 571 (2P60) 188 (2P30)
DETTAGLI DI PROGETTO		
NOME	REGISTRAZIONE	FIRMA
PREPARATO		
DISEGNATO		
VERIFICATO		
APPROVATO		
TAVOLA No	SCALA	IMPIANTO
1 011	1:5.000	D. T. S. I. DOC. REV. FASE EMI.

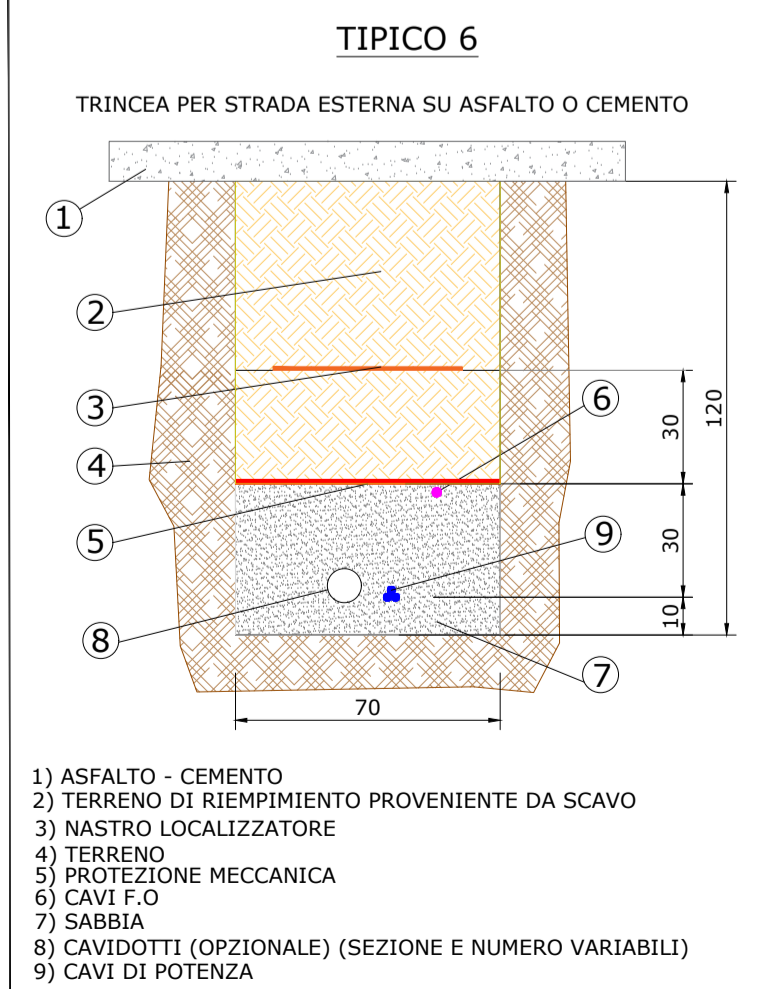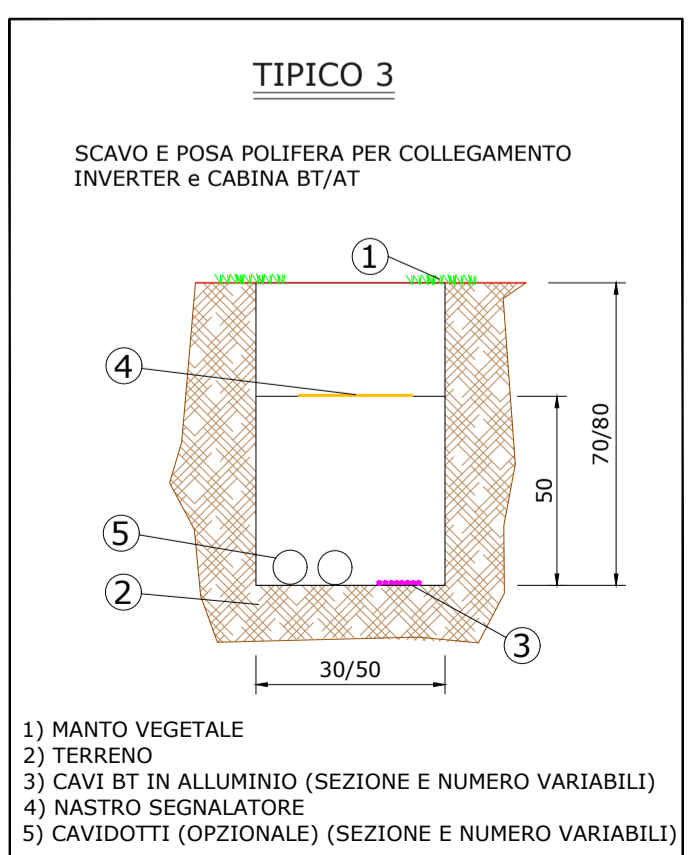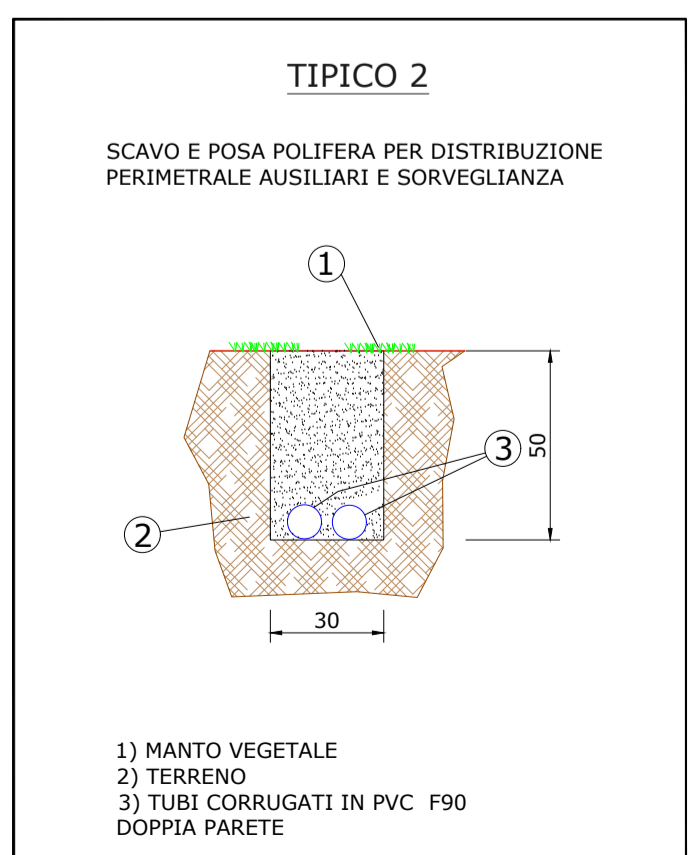

IMPIANTO AGROVOLTAICO ORTA NOVA
 LAYOUT CAVI AC-BT
 DIMENSIONI IN m / SCALA 1:5.000